


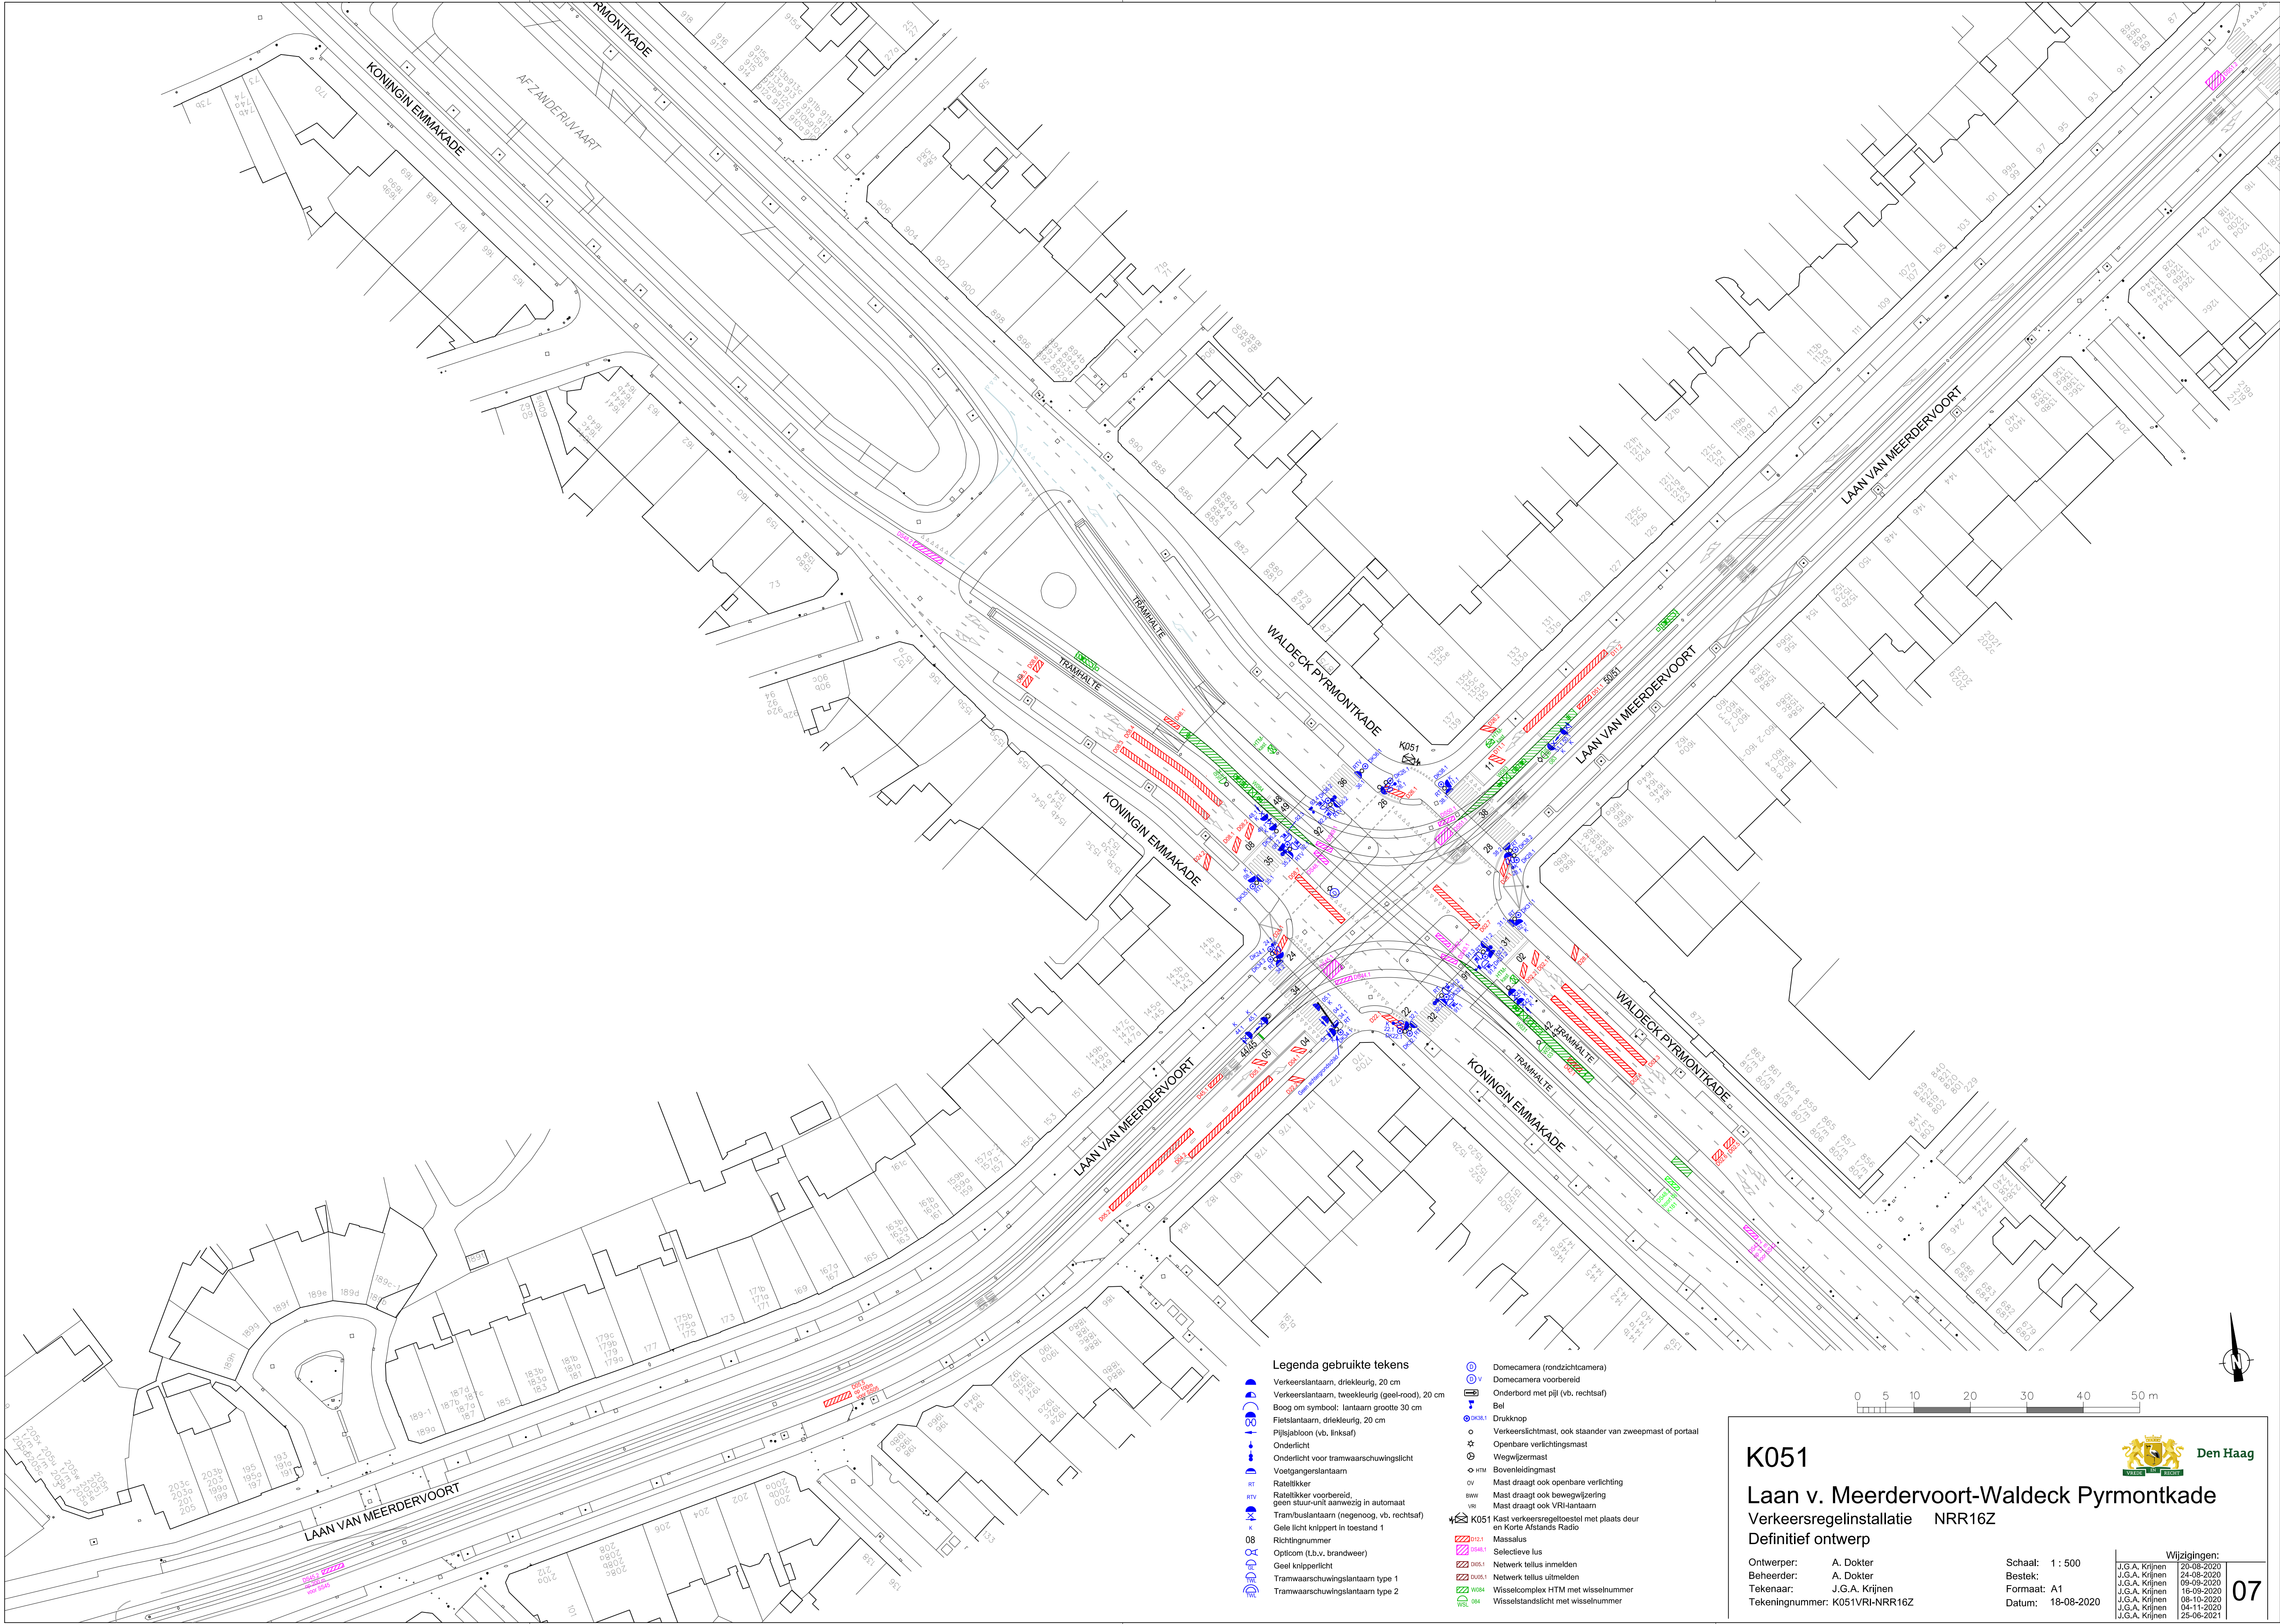

Legenda gebruikte tekens

- Verkeerslantaarn, drieleurig, 20 cm
- Verkeerslantaarn, tweeleurig (geel-rood), 20 cm
- Boog om symbol: lantaarn grootte 30 cm
- Fietslantaarn, drieleurig, 20 cm
- Pijlsjabloon (vb. linksaf)
- Onderlicht
- Onderlicht voor tramwaarschuwing
- Voetgangerslantaarn
- Rateltikker
- Rateltikker voorbereid, geen stuur-unit aanwezig in automaat
- Trambuslantaarn (negenoo, vb. rechtsaf)
- Gele licht knippert in toestand 1
- Richtingsnummer
- Opticom (Lb.v. brandweer)
- Geel knipperlicht
- Tramwaarschuwinglantaarn type 1
- Tramwaarschuwinglantaarn type 2

- Domecamera (rondzichtcamera)
- Domecamera voorbereid
- Onderbord met pijl (vb. rechtsaf)
- Bel
- Drukknop
- Verkeerslichtmast, ook staander van zweepmast of portaal
- Openbare verlichtingsmast
- Wegwijzermast
- Bovenleidingmast
- Mast draagt ook openbare verlichting
- Mast draagt ook bewegwijzering
- Mast draagt ook VRI-lantaarn
- K051 Kast verkeersregeloestel met plaats deur en Korte Afstands Radio
- Massaluis
- Selectieve lus
- Netwerk tellus innemen
- Netwerk tellus uitmelden
- Wisselcomplex HTM met wisselnummer
- Wisselstandslicht met wisselnummer



K051
Laan v. Meerdervoort-Waldeck Pyrmontkade
Verkeersregelinstantie NRR16Z
Definitief ontwerp

Ontwerper: A. Dokter
Beheerder: A. Dokter
Tekenaar: J.G.A. Krijnen
Tekeningnummer: K051VRI-NRR16Z

Schaal: 1 : 500
Bestek: A1
Datum: 18-08-2020

 Den Haag	
Wijzigingen:	
J.G.A. Krijnen	20-08-2020
J.G.A. Krijnen	24-08-2020
J.G.A. Krijnen	09-09-2020
J.G.A. Krijnen	16-09-2020
J.G.A. Krijnen	08-10-2020
J.G.A. Krijnen	04-11-2020
J.G.A. Krijnen	25-06-2021