


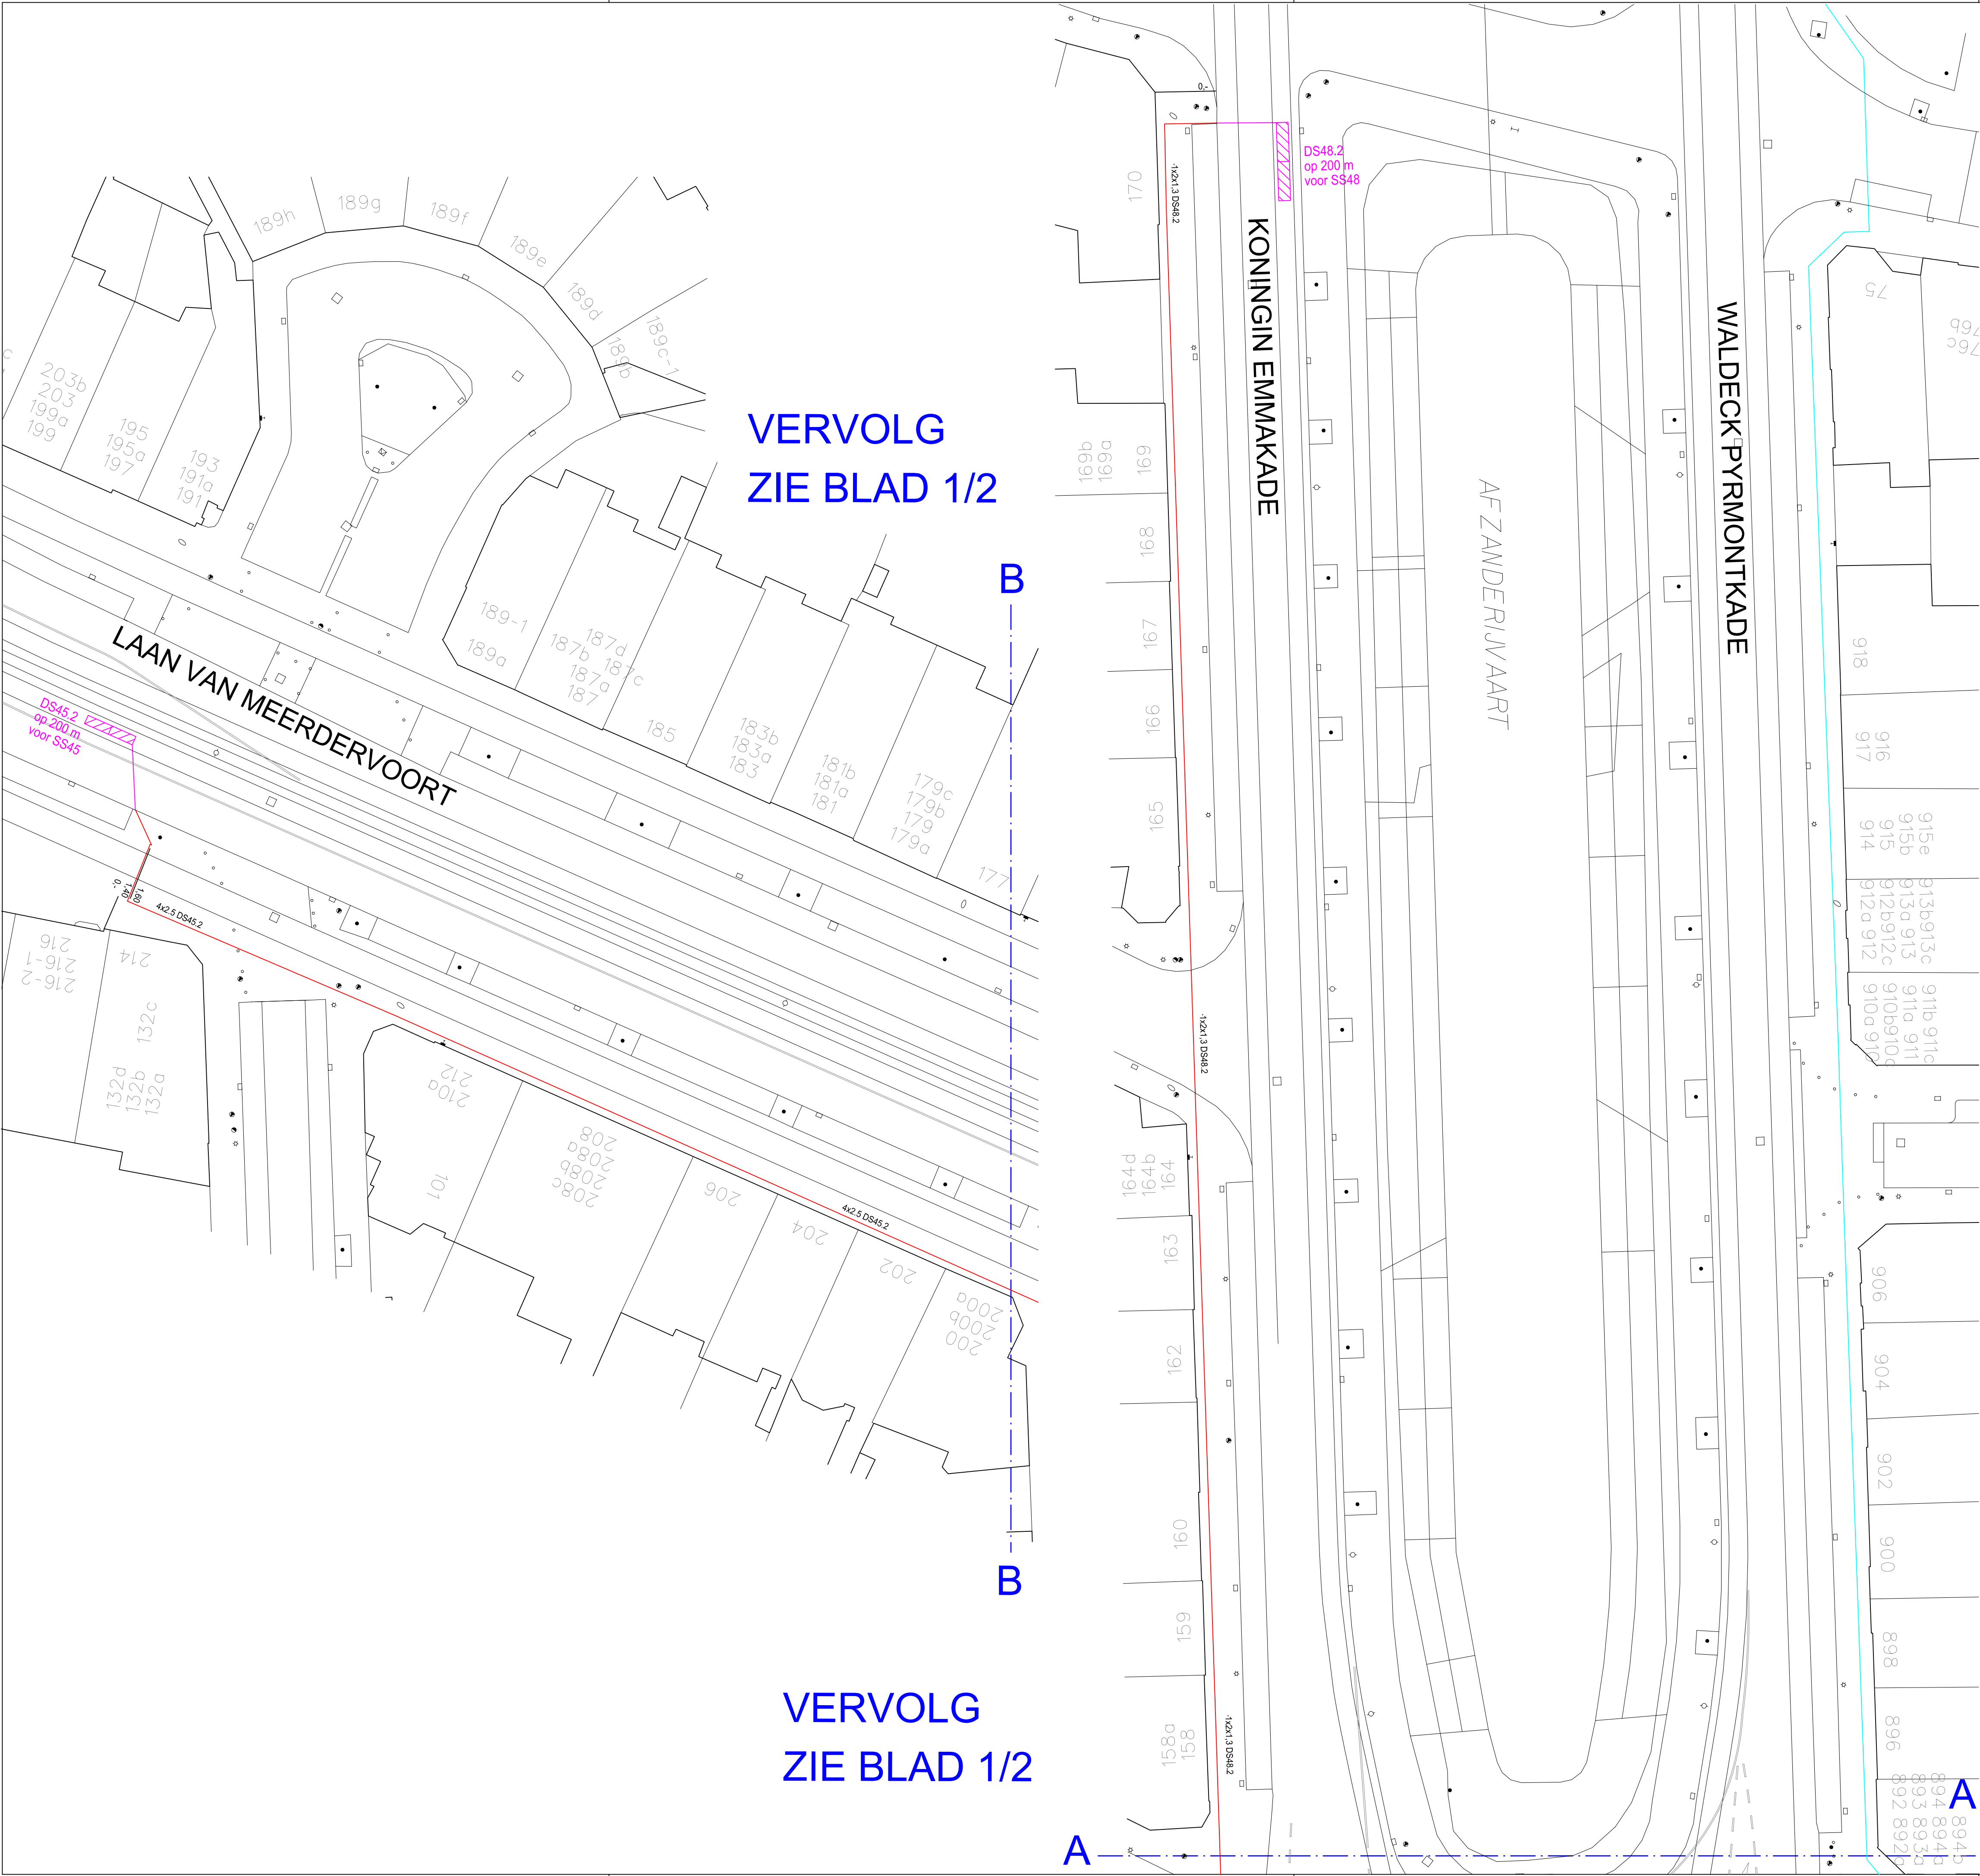

VERVOLG
ZIE BLAD 1/2


B

VERVOLG
ZIE BLAD 1/2

A

Legenda gebruikte tekens

- Kabelgeul
- Koppelkabel
- Mantelbuis
- VRI-mast
- Openbare verlichtingsmast
- Bovenleidingsmast
- Richtingnummer
- D02.2 Detectielus met nummer
- DS02.2 Detectielus selectief met nummer
- DI02.2 Detectielus netwerk inmeld met nummer
- DU02.2 Detectielus netwerk uitmeld met nummer
- W345 Wisselcomplex met wisselnummer
- K051 VRI-kast met kruispuntnummer

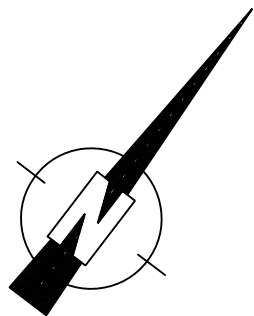

Paraaf voor akkoord					
Wijz.	Tekenaar	Datum	Status	Opmerkingen	Opdr. V. Projectl. Tek.
0	J.G.A. Krijnen	31-01-17			

K051 Lv Meerdervoort – W. Pyrmontkade

Kabeltekening deel 2

Opdrachtgever:

Opdr. Verantw. Besteknummer:

Projectleider: Schaat: 1 : 250

Ontwerper: Formaat: A1

Tekenaar: J.G.A. Krijnen Maten in: m

Opdrachtnummer: Hoogtematen in meters t.o.v. N.A.P.

Tekeningnummer: K051WION-2

FileZshare nr.

Blad	Wijz.
2/2	0