


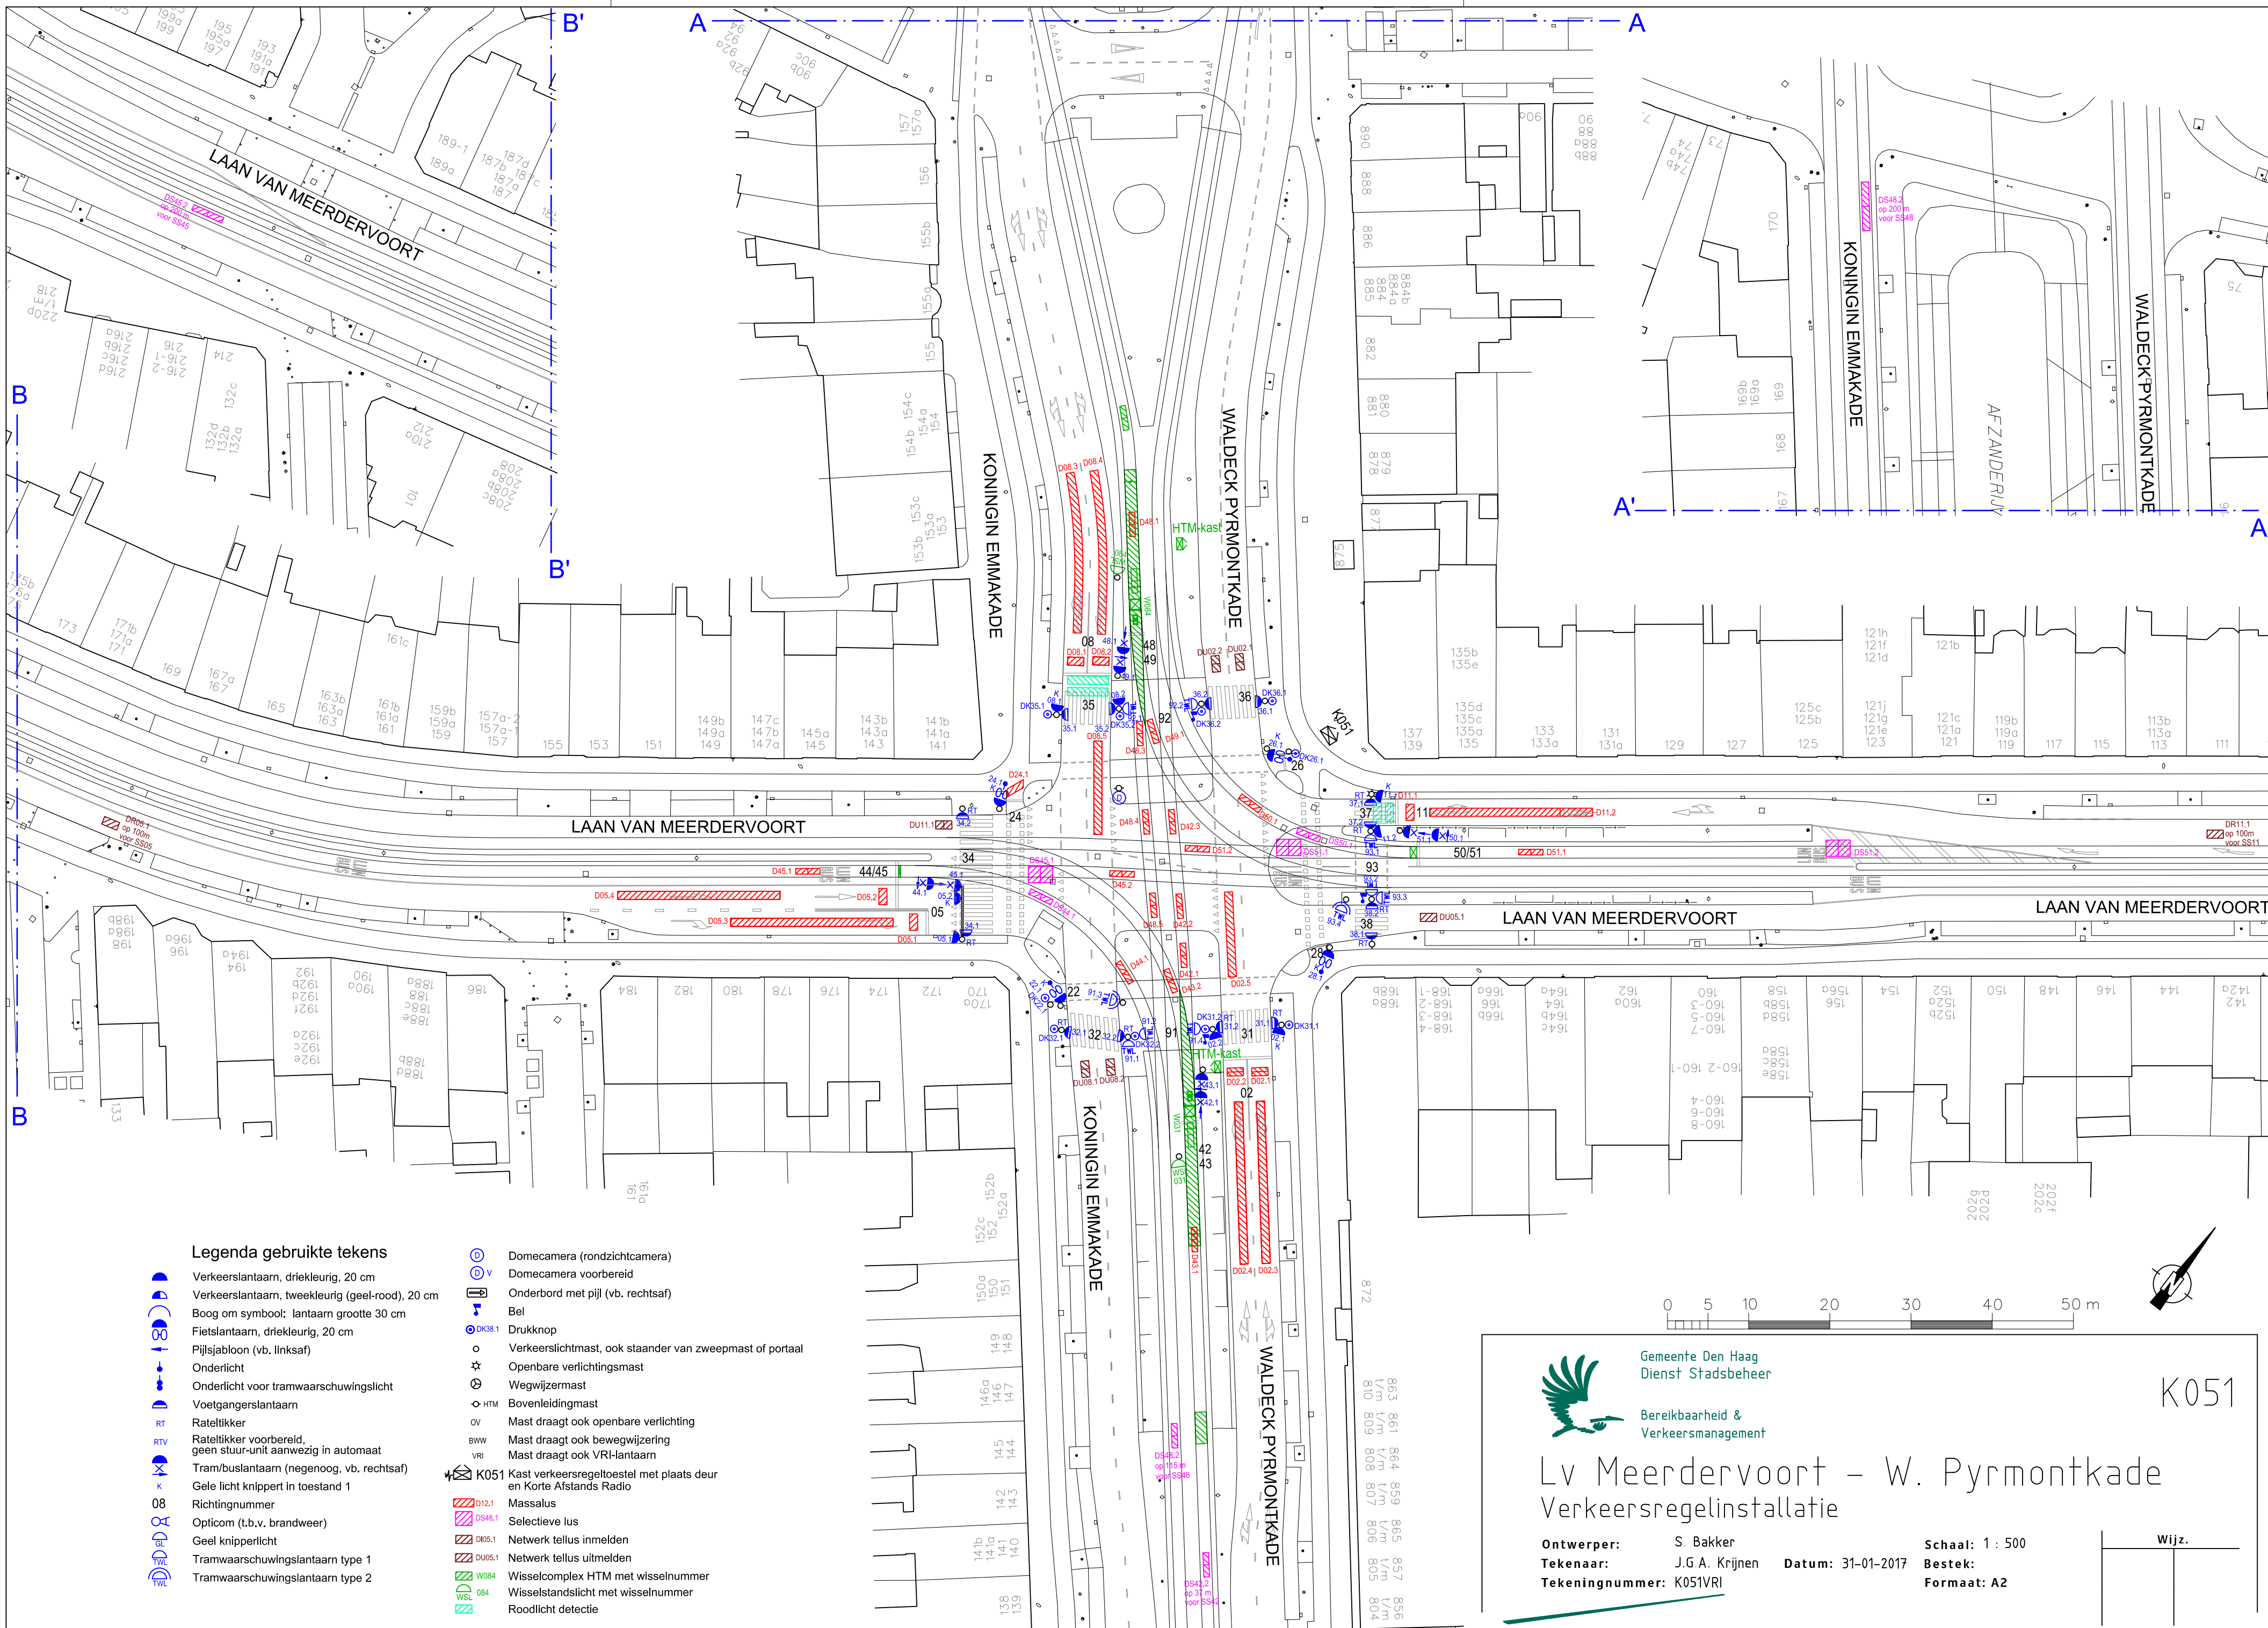

Legenda gebruikte tekens

- Verkeerslantaarn, driekleurig, 20 cm
- Verkeerslantaarn, tweekleurig (geel-rood), 20 cm
- Boog om symbol: lantaarn grootte 30 cm
- Fietslantaarn, driekleurig, 20 cm
- Pijlsjabloon (vb. linksaf)
- Onderlicht
- Onderlicht voor tramwaarschuwingslicht
- Voetgangerslantaarn
- Rateltikker
- Rateltikker voorbereid, geen stuur-unit aanwezig in automaat
- Tram/buslantaarn (negenooig, vb. rechtsaf)
- Gele licht knippert in toestand 1
- Richtingnummer
- Opticom (t.b.v. brandweer)
- Geel knipperlicht
- Tramwaarschuwingslantaarn type 1
- Tramwaarschuwingslantaarn type 2

- Domecamera (rondzichtcamera)
- Domecamera voorbereid
- Onderbord met pijl (vb. rechtsaf)
- Bel
- Drukknop
- Verkeerslichtmast, ook staander van zweepmast of portaal
- Openbare verlichtingsmast
- Wegwijzermast
- Bovenleidingmast
- Mast draagt ook openbare verlichting
- Mast draagt ook bewegwijzering
- Mast draagt ook VRI-lantaarn
- K051 Kast verkeersregeltoestel met plaats deur en Korte Afstands Radio
- D12.1 Massalus
- D48.1 Selectieve lus
- D05.1 Netwerk tellus innelden
- D05.1 Netwerk tellus uitnelden
- W084 Wisselcomplex HTM met wisselnummer
- WSL 084 Wisselstandslicht met wisselnummer
- Roodlicht detectie



Gemeente Den Haag
Dienst Stadsbeheer

Bereikbaarheid &
Verkeersmanagement

Lv Meerdervoort – W. Pyrmontkade
Verkeersregelininstallatie

Ontwerper: S. Bakker
Tekenaar: J.G.A. Krijnen
Tekeningnummer: K051VRI

Schaal: 1 : 500
Bestek:
Formaat: A2

K051

Wijz.