


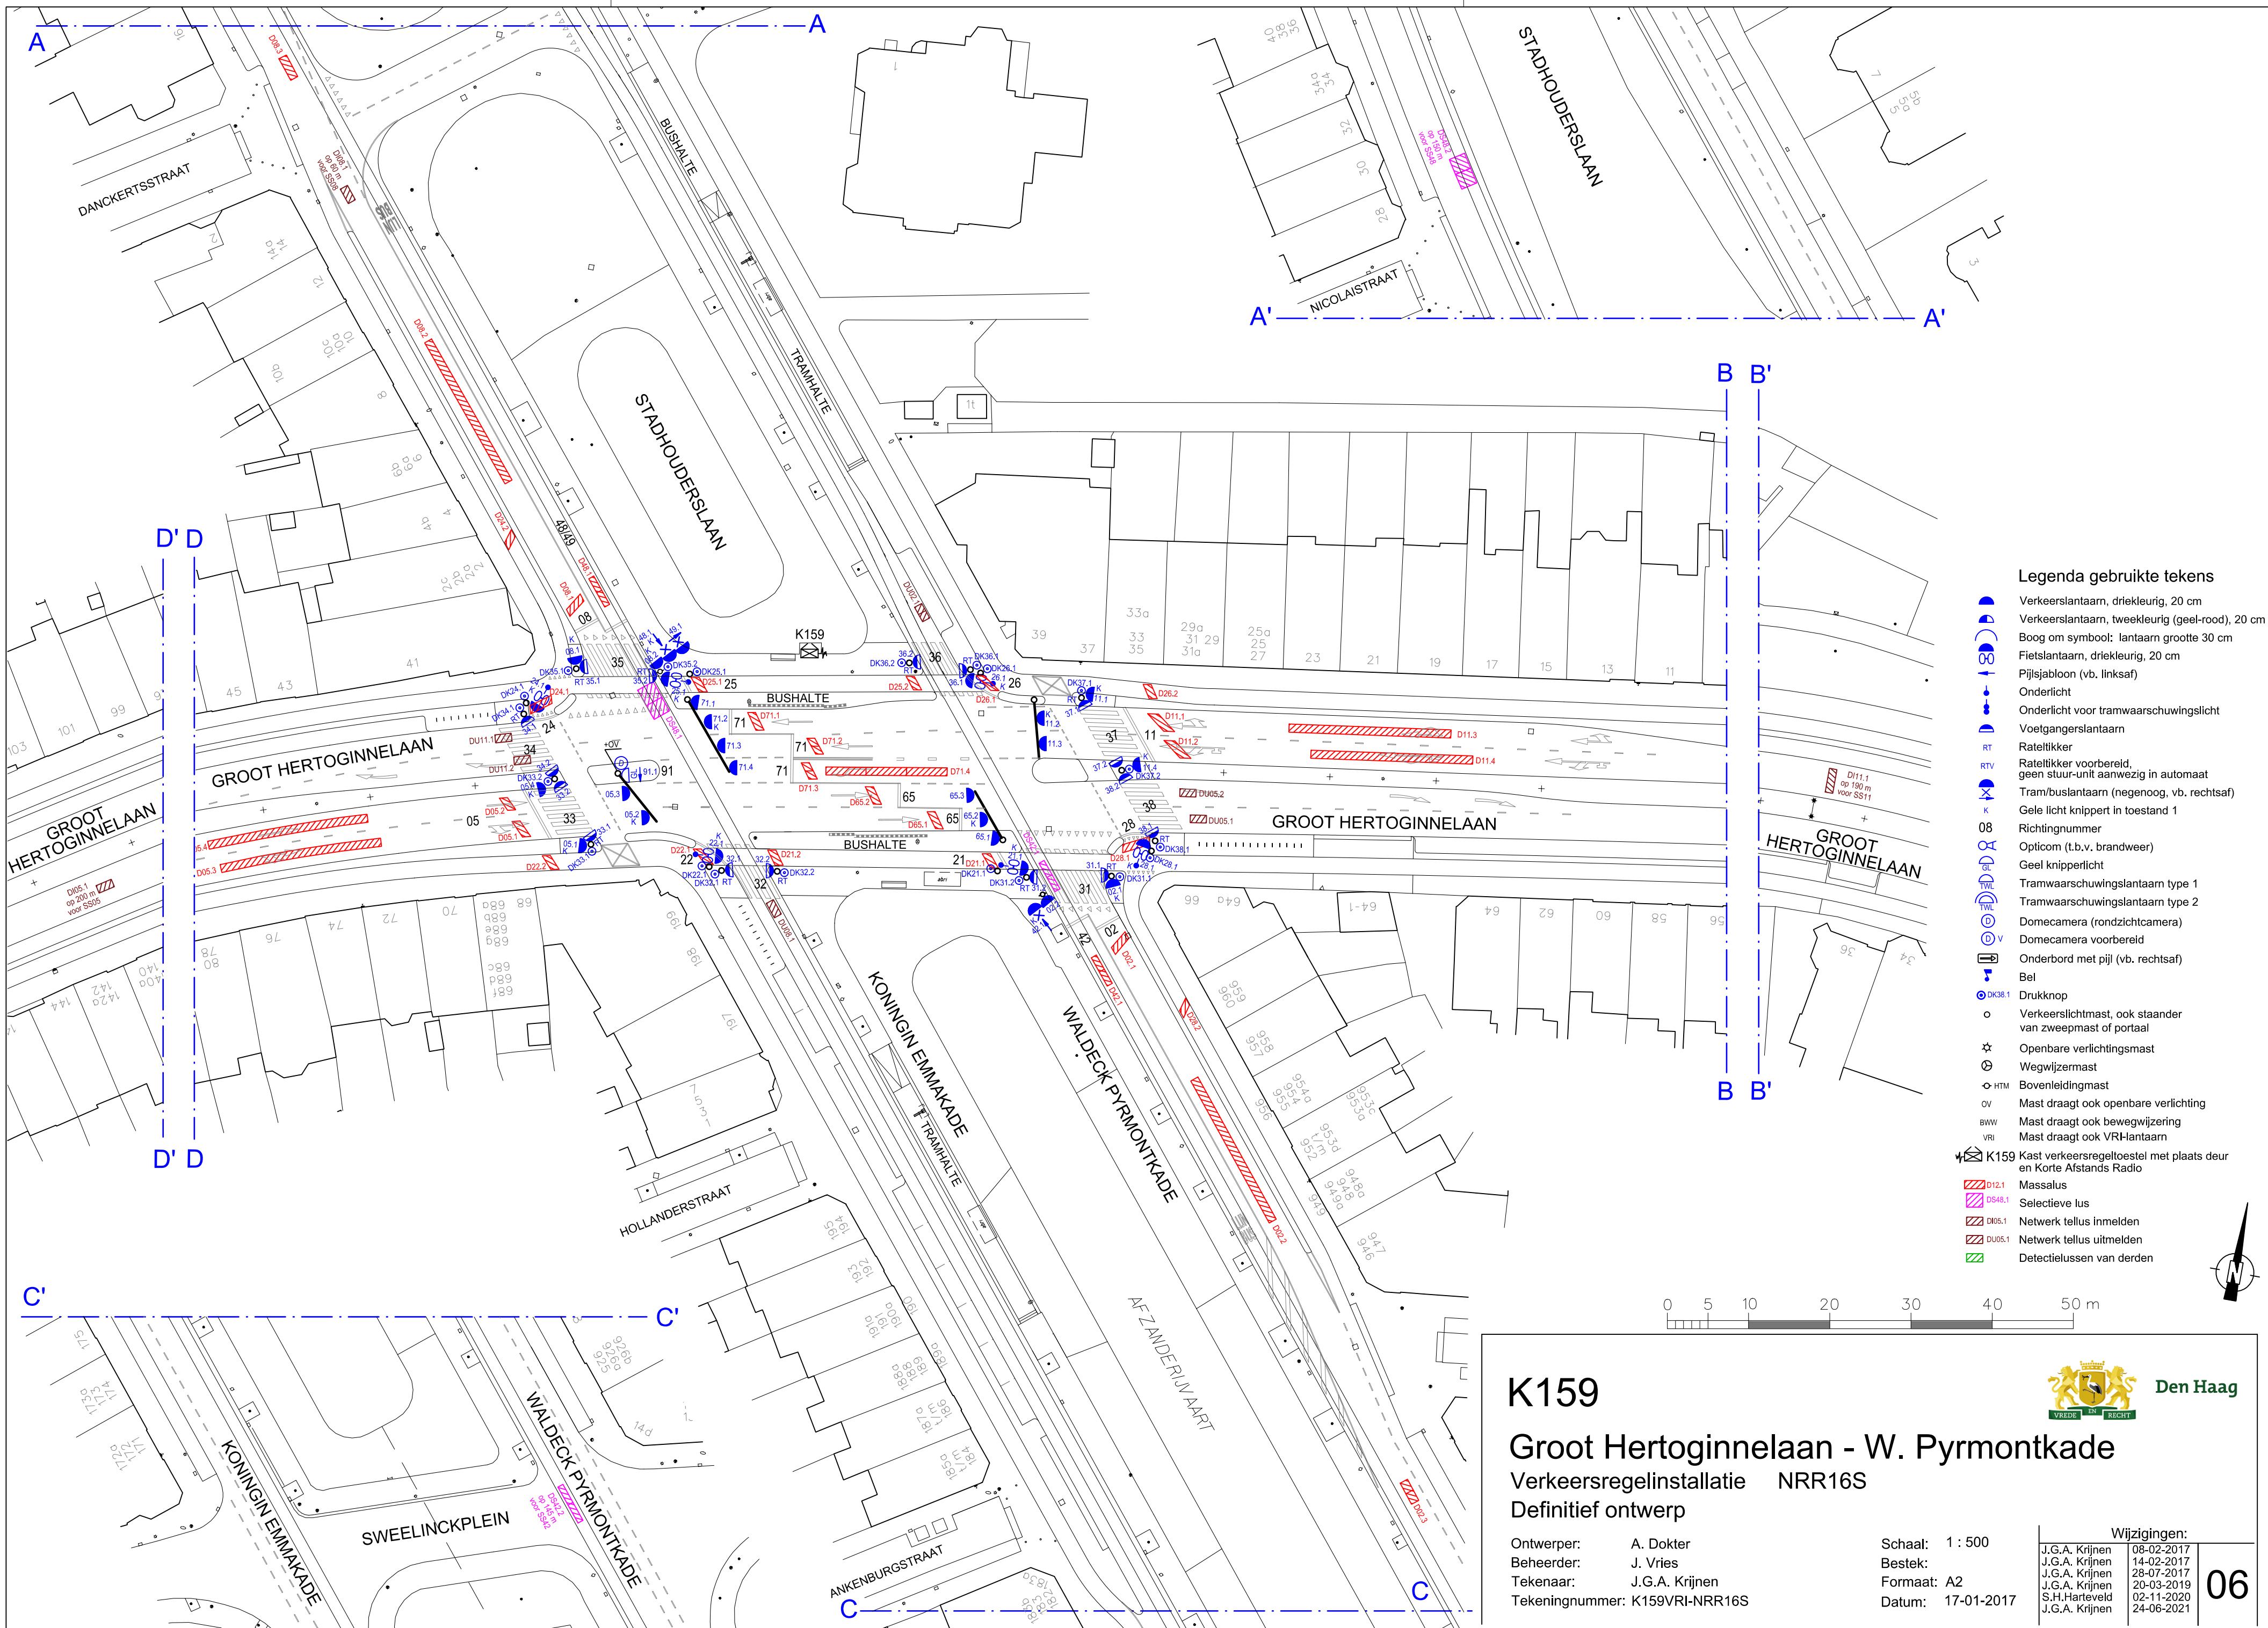

K159

Groot Hertoginnelaan - W. Pymontkade

Verkeersregelinstantiatie NRR16S

Definitief ontwerp

Ontwerper: A. Dokter

Beheerder: J. Vries

Tekenaar: J.G.A. Krijnen

Tekeningnummer: K159VRI-NRR16S

Schaal: 1 : 500

Bestek: A2

Formaat: A2

Datum: 17-01-2017

Wijzigingen:

J.G.A. Krijnen	08-02-2017
J.G.A. Krijnen	14-02-2017
J.G.A. Krijnen	28-07-2017
J.G.A. Krijnen	20-03-2019
S.H.Hartevelde	02-11-2020
J.G.A. Krijnen	24-06-2021

06

Bereikbaarheid & Verkeersmanagement