


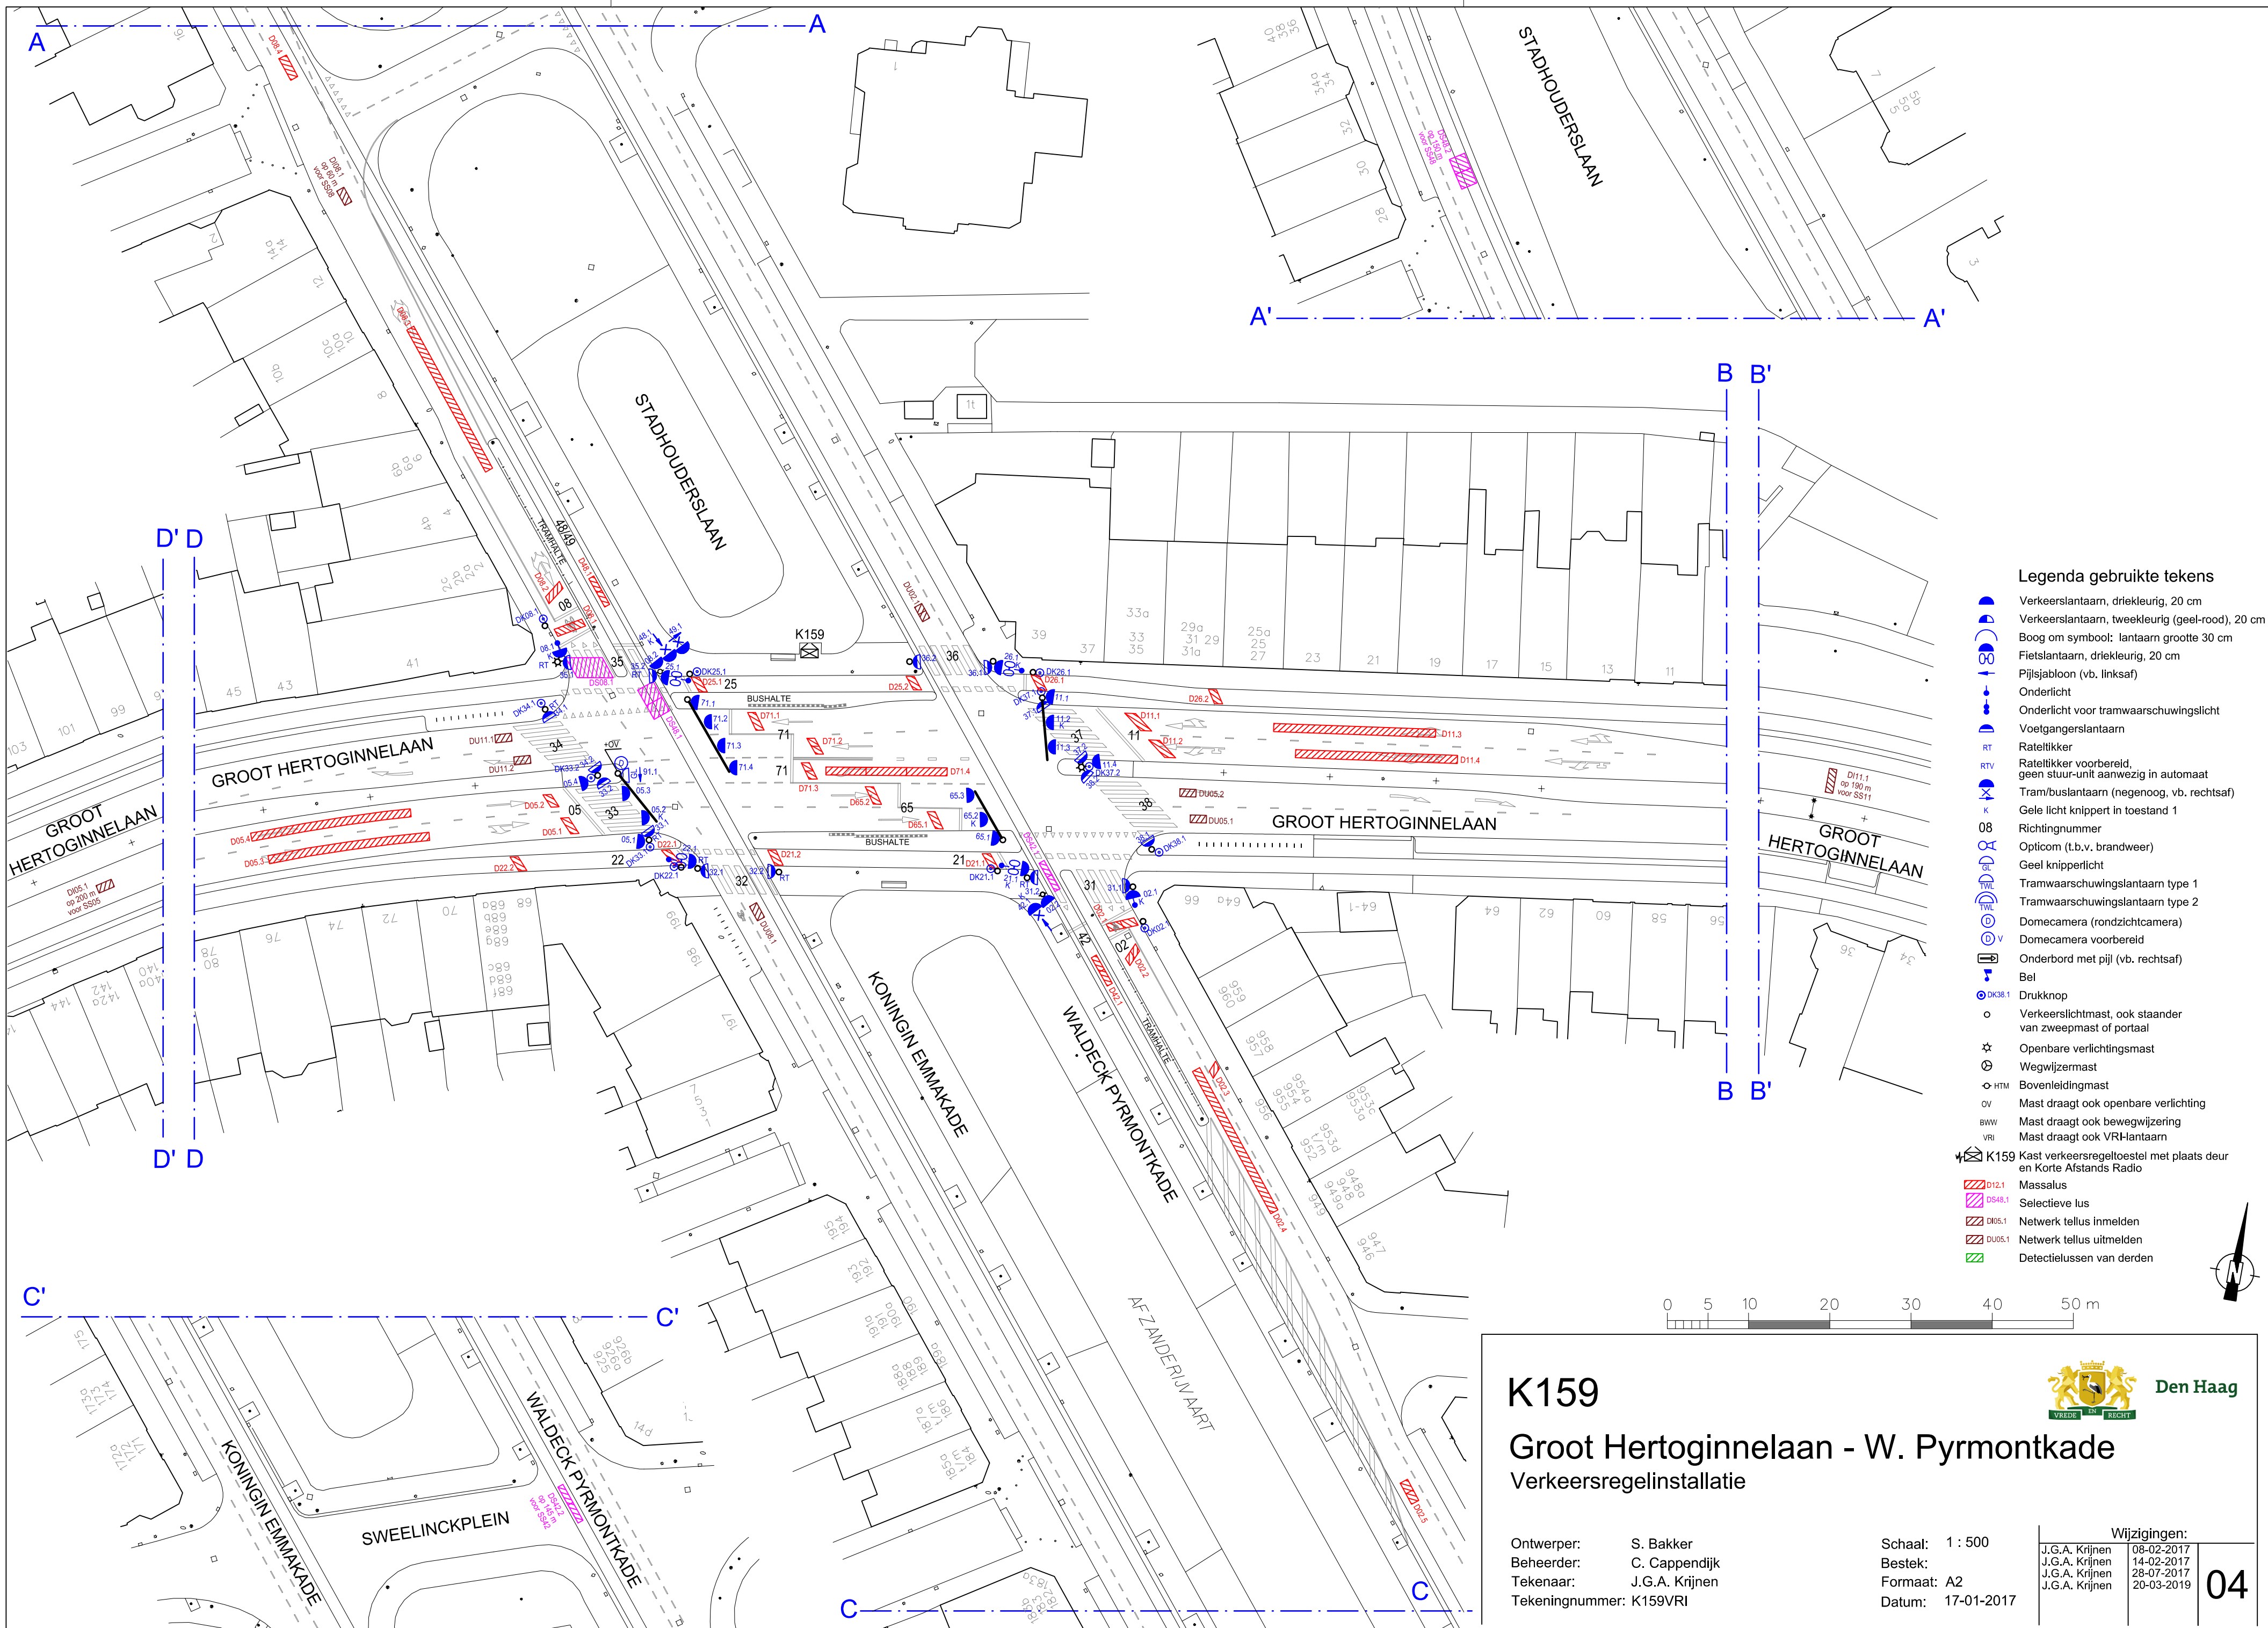

- Legenda gebruikte tekens**
- Verkeerslantaarn, driekleurig, 20 cm
  - Verkeerslantaarn, tweekleurig (geel-rood), 20 cm
  - Boog om symbol: lantaarn grootte 30 cm
  - Fietslantaarn, driekleurig, 20 cm
  - Pijlsjabloon (vb. linksaf)
  - Onderlicht
  - Onderlicht voor tramwaarschuwingslicht
  - Voetgangerslantaarn
  - Rateltikker
  - RTV
  - Rateltikker voorbereid, geen stuur-unit aanwezig in automaat
  - Tram/buslantaarn (negenoo, vb. rechtsaf)
  - Gele licht knippert in toestand 1
  - 08
  - Richtingnummer
  - Opticom (t.b.v. brandweer)
  - Geel knipperlicht
  - Tramwaarschuwingslantaarn type 1
  - Tramwaarschuwingslantaarn type 2
  - Domecamera (rondzichtcamera)
  - Domecamera voorbereid
  - Onderbord met pijl (vb. rechtsaf)
  - Bel
  - DK38.1
  - Drukknop
  - Verkeerslichtmast, ook staander van zweepmast of portaal
  - Openbare verlichtingsmast
  - Wegwijzermast
  - HTM
  - Bovenleidingmast
  - OV
  - Mast draagt ook openbare verlichting
  - BWW
  - Mast draagt ook bewegwijzering
  - VRI
  - Mast draagt ook VRI-lantaarn
  - K159
  - Kast verkeersregeltoestel met plaats deur en Korte Afstands Radio
  - Massalus
  - DS48.1
  - Selectieve lus
  - DU05.1
  - Netwerk tellus Inmelden
  - DU05.1
  - Netwerk tellus uitmelden
  - DU05.1
  - Detectielussen van derden



# K159

## Groot Hertoginnelaan - W. Pymontkade

### Verkeersregelinstallatie

Ontwerper: S. Bakker

Beheerder: C. Cappendijk

Tekenaar: J.G.A. Krijnen

Tekeningnummer: K159VRI

Schaal: 1 : 500

Bestek: A2

Formaat: A2

Datum: 17-01-2017

Wijzigingen:

|                |            |
|----------------|------------|
| J.G.A. Krijnen | 08-02-2017 |
| J.G.A. Krijnen | 14-02-2017 |
| J.G.A. Krijnen | 28-07-2017 |
| J.G.A. Krijnen | 20-03-2019 |

# 04

Bereikbaarheid & Verkeersmanagement