


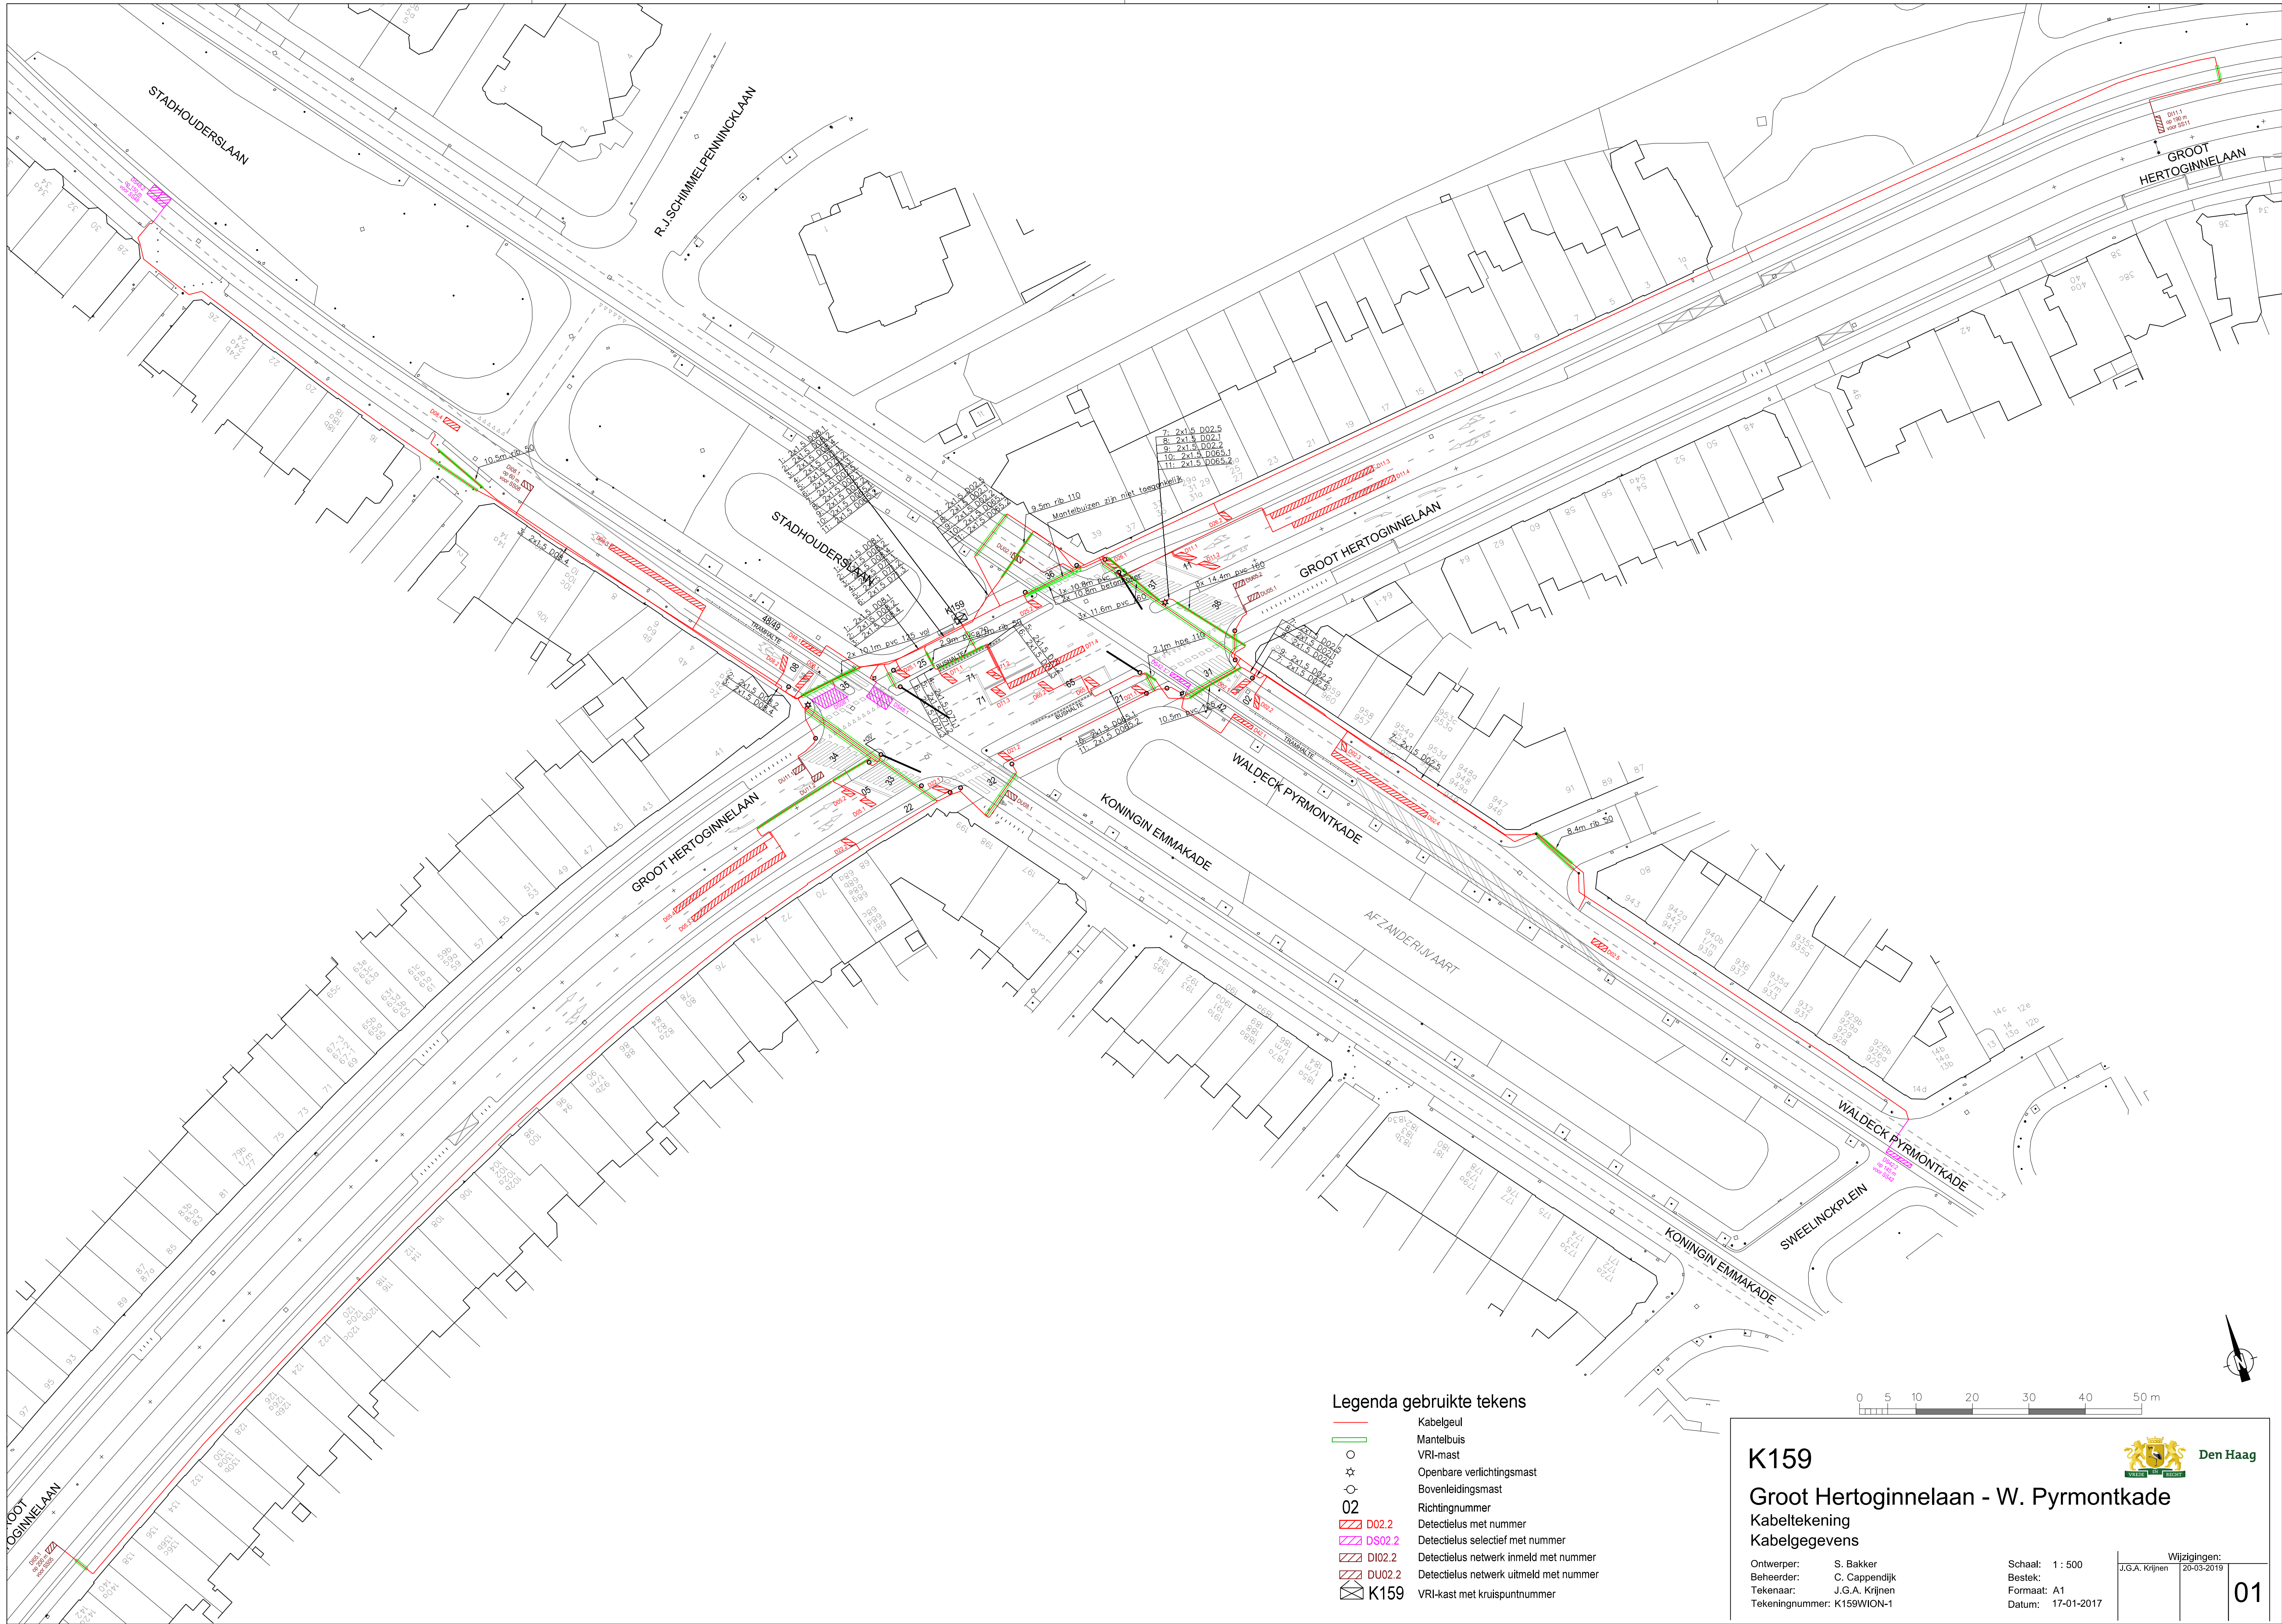

Legenda gebruikte tekens

- Kabelgeul
- Mantelbuis
- VRI-mast
- Openbare verlichtingsmast
- Bovenleidingsmast
- 02 Richtingnummer
- D02.2 Detectielus met nummer
- DS02.2 Detectielus selectief met nummer
- DU02.2 Detectielus netwerk inmeld met nummer
- DU02.2 Detectielus netwerk uitmeld met nummer
- K159 VRI-kast met kruispuntnummer

K159  
Groot Hertoginnelaan - W. Pymontkade  
Kabeltekening  
Kabelgegevens

Ontwerper: S. Bakker  
Beheerder: C. Cappendijk  
Tekenaar: J.G.A. Krijnen  
Tekeningnummer: K159WION-1

Schaal: 1 : 500  
Bestek: A1  
Datum: 17-01-2017



Wijzigingen:  
J.G.A. Krijnen 20-03-2019