



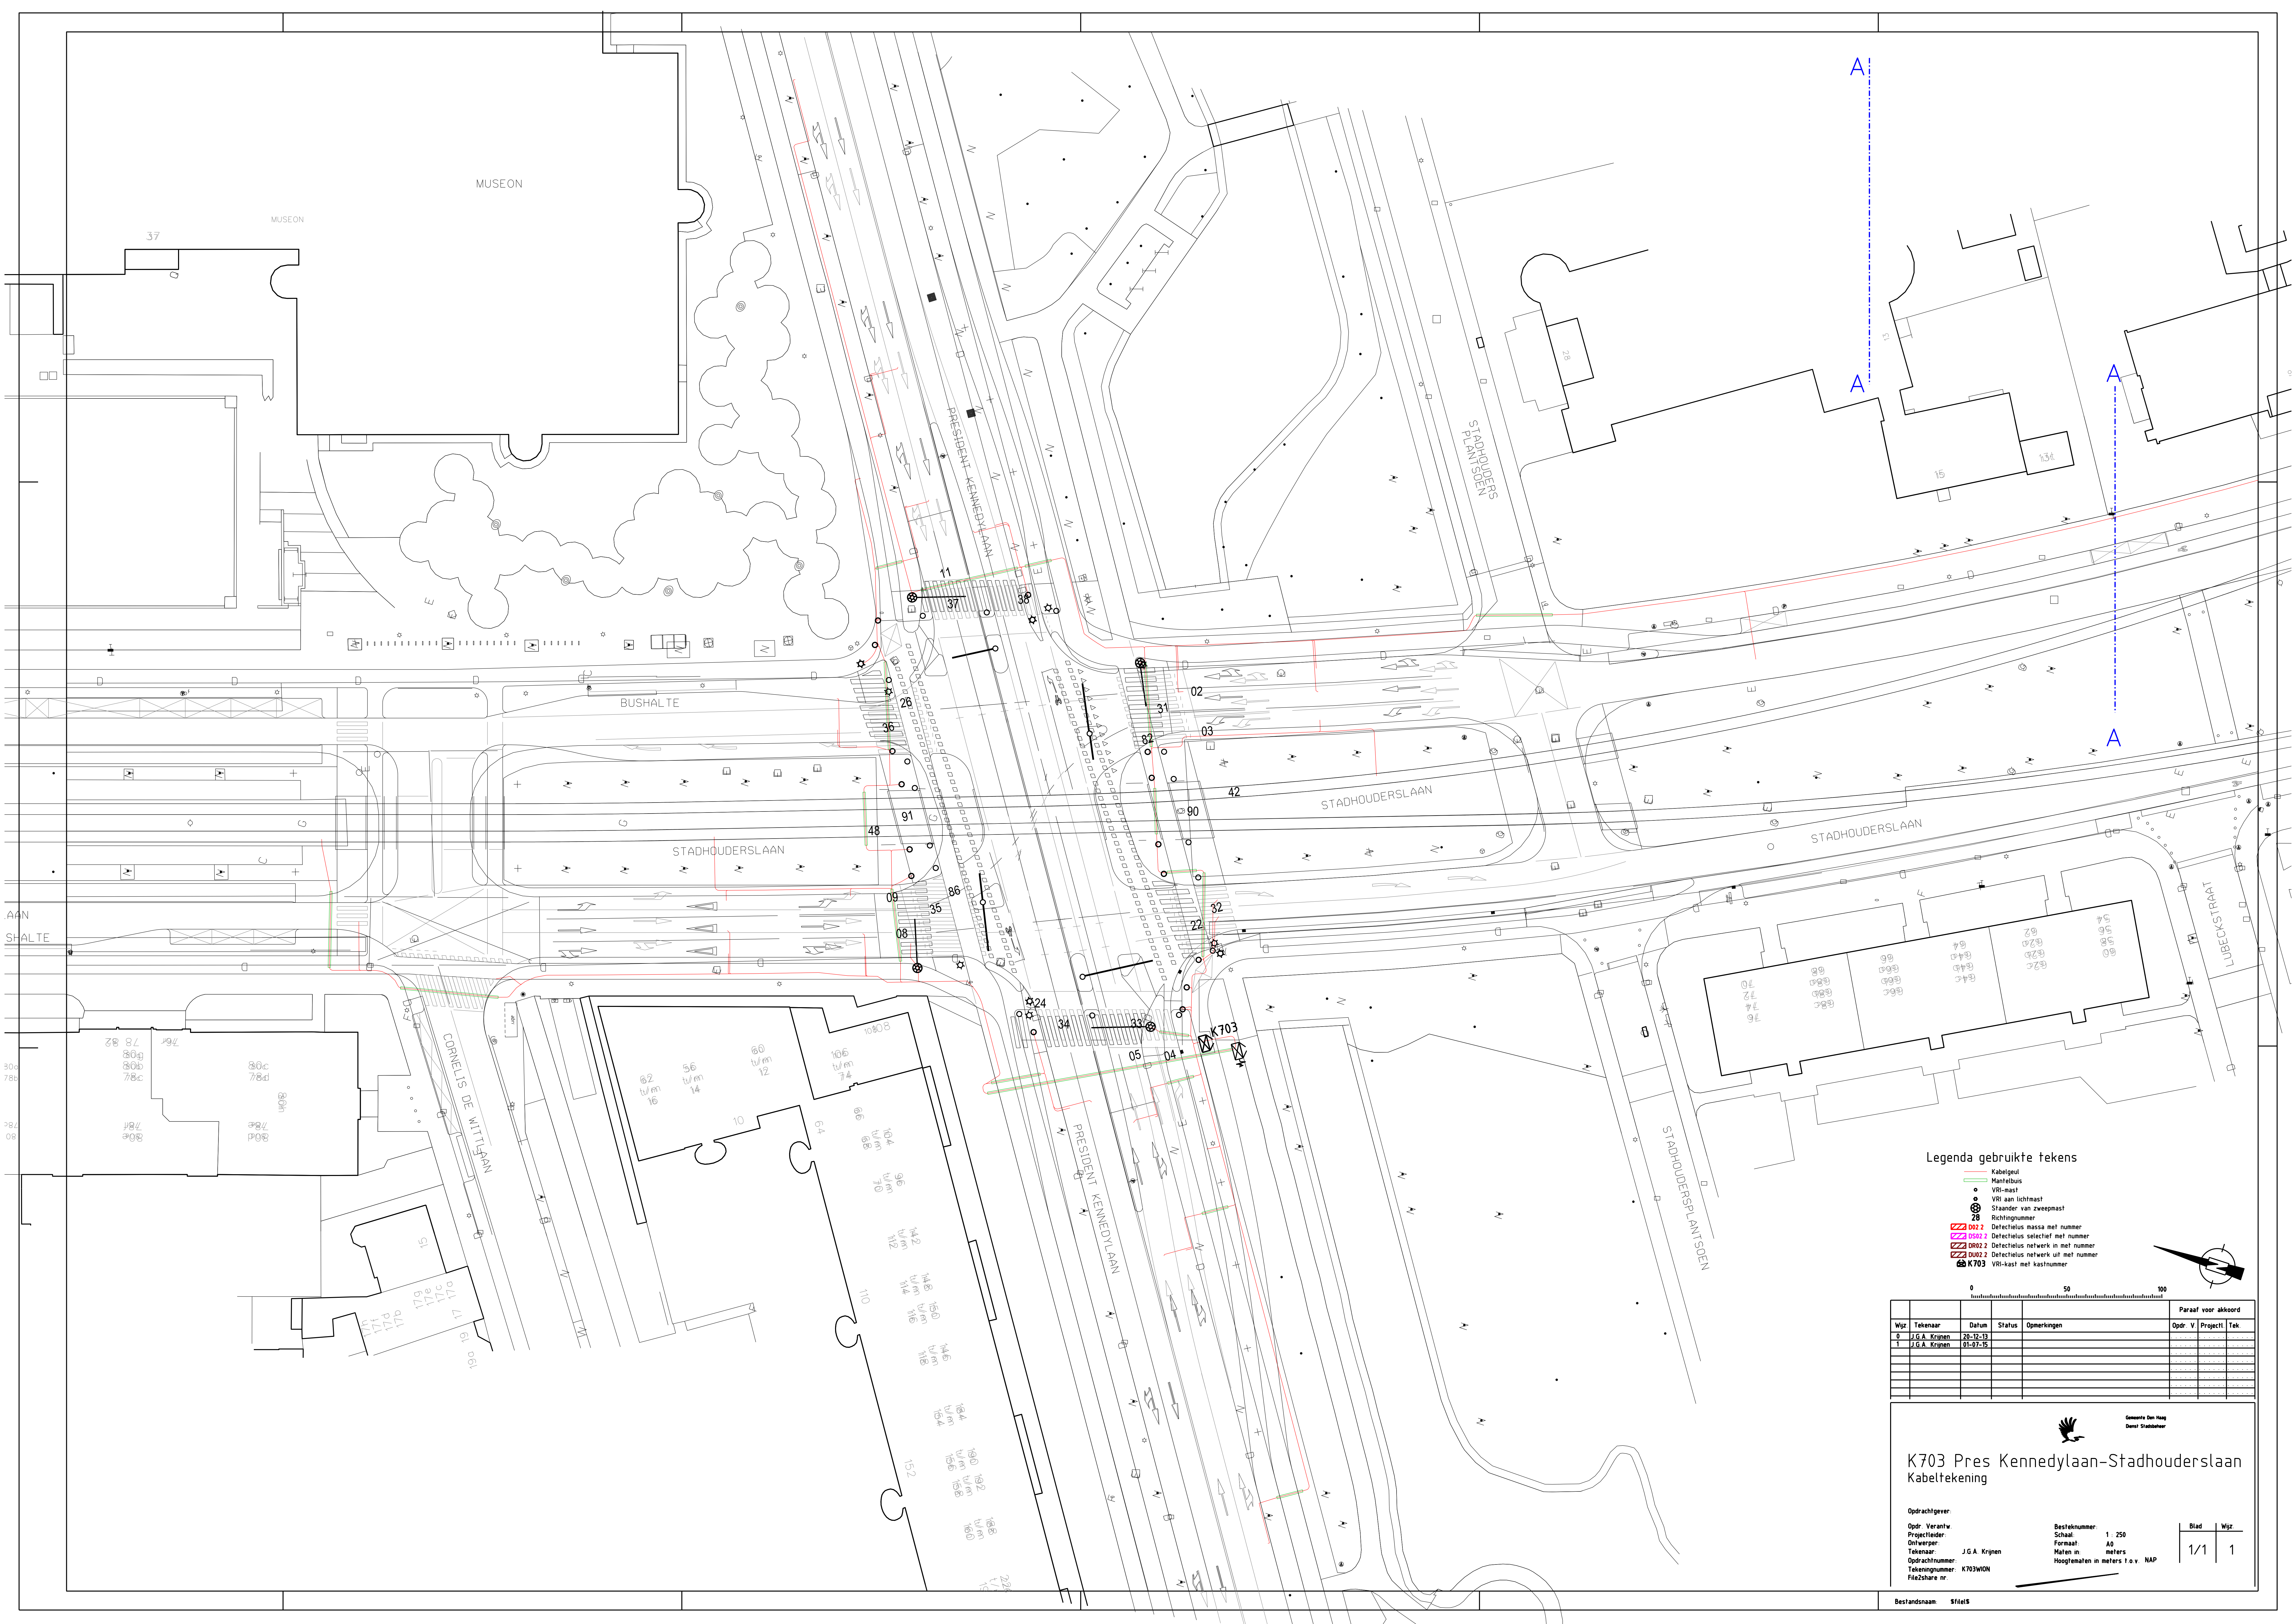

Legenda gebruikte tekens

- Kabelgoot
- Maniellus
- VRI-mast
- VRI aan lichtmast
- Stander van zweepmast
- Richtingnummer
- 002 2 Defectielus massa met nummer
- 0502 2 Defectielus selectief met nummer
- 0002 2 Defectielus netwerk in met nummer
- 0002 2 Defectielus netwerk uit met nummer
- K703 VRI-kast met kastnummer

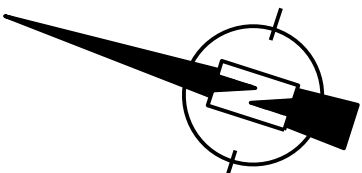

0 50 100					Paraaf voor akkoord		
Wjz	Tekenaar	Datum	Status	Opmerkingen	Opdr.	V	Project
0	J.G.A. Kruijnen	20-12-13					
1	J.G.A. Kruijnen	01-07-15					



Gemeente Den Haag
Dienst Stadsontwikkeling

K703 Pres Kennedylaan-Stadhouderslaan

Kabeltekening

Opdrachtgever:

Opdr. Verantw. Projectleider Tekenaar Opdracht nummer Tekeningnummer FileZshare nr:

J.G.A. Kruijnen

K703WION

Bestelnummer: 1 : 250

Schaal: A0

Formaat: A0

Maten in: meters

Hoogtematen in meters t.o.v. NAP

Blad	Wjz
1/1	1