


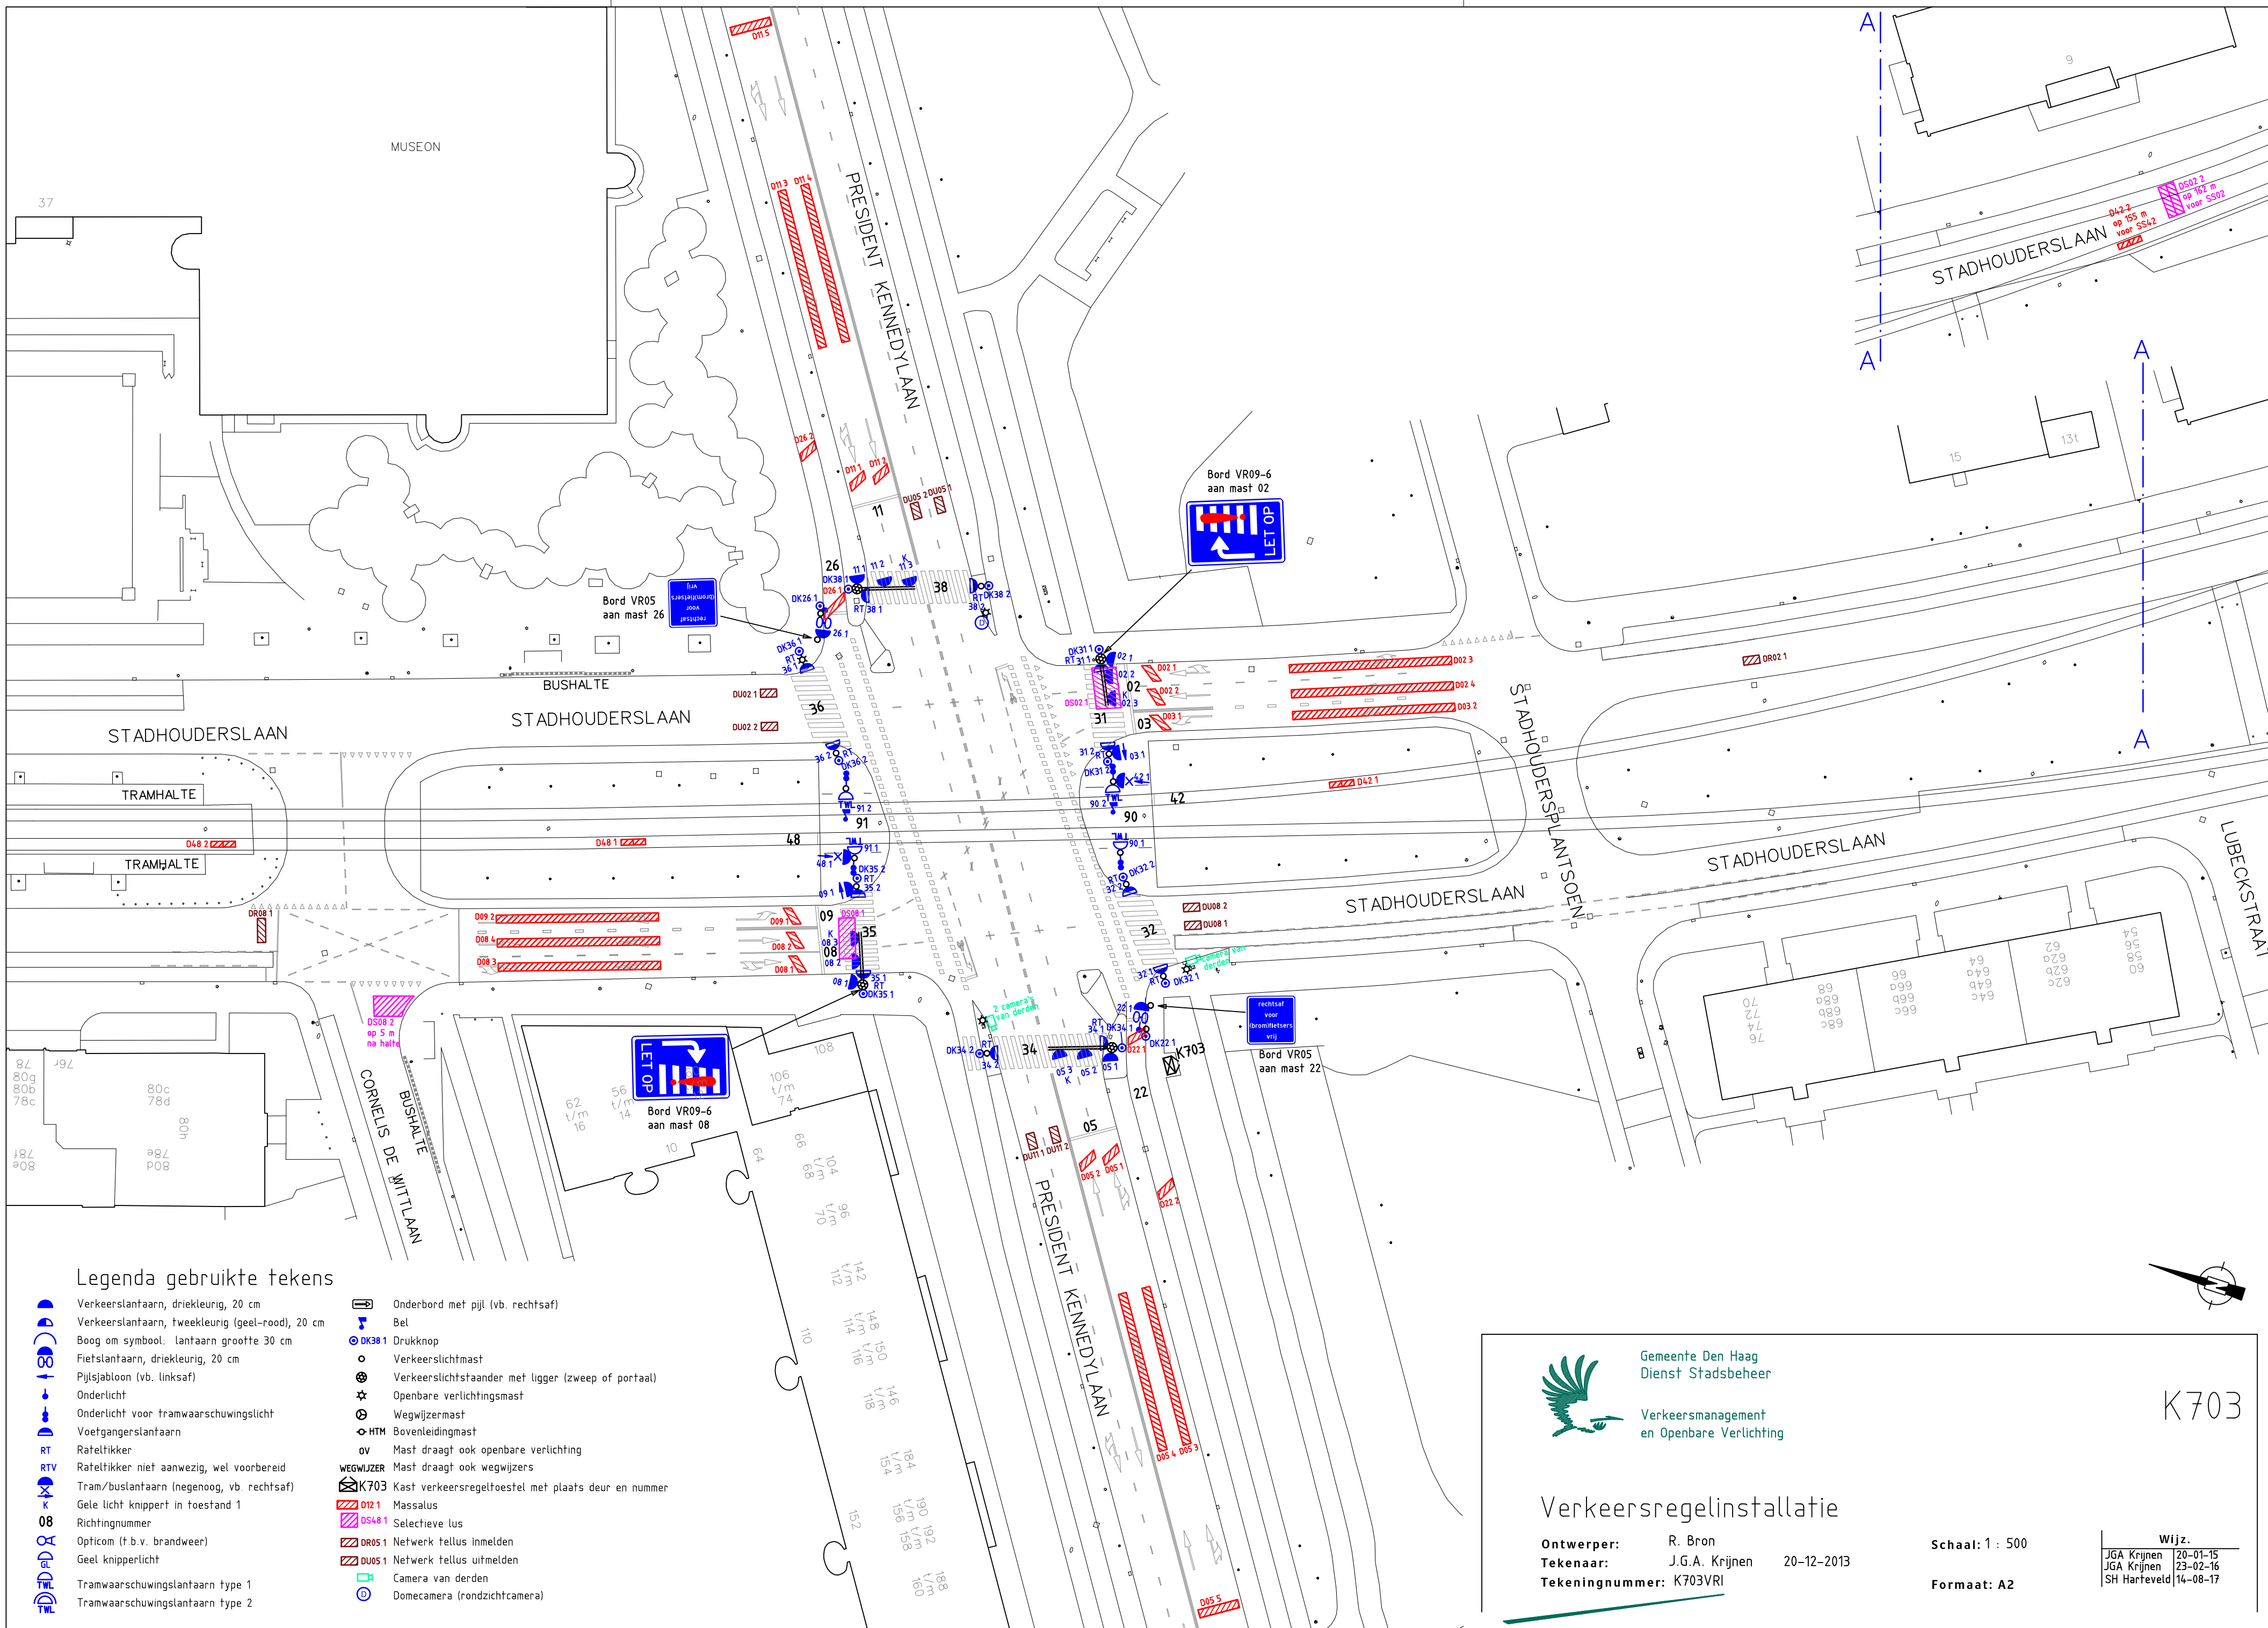

Legenda gebruikte tekens

- Verkeerslantaarn, driekleurig, 20 cm
- Verkeerslantaarn, tweekleurig (geel-rood), 20 cm
- Boog om symbol: lantaarn grootte 30 cm
- Fietslantaarn, driekleurig, 20 cm
- Pijlsjabloon (vb. linksaf)
- Onderlicht
- Onderlicht voor tramwaarschuwinglicht
- Voetgangerslantaarn
- Rafeltikker
- Rafeltikker niet aanwezig, wel voorbereid
- Tram/buslantaarn (negenoo, vb. rechtsaf)
- Geel licht knippert in toestand 1
- Richtingnummer
- Opticom (t.b.v. brandweer)
- Geel knipperlicht
- Tramwaarschuwinglantaarn type 1
- Tramwaarschuwinglantaarn type 2
- Onderbord met pijl (vb. rechtsaf)
- Bel
- DK38 1 Drukknop
- Verkeerslichtmast
- Verkeerslichtstaander met ligger (zweep of portaal)
- Openbare verlichtingsmast
- Wegwijzermast
- HTM Bovenleidingmast
- OV Mast draagt ook openbare verlichting
- Mast draagt ook wegwijzers
- K703 Kast verkeersregeltoestel met plaats deur en nummer
- D12 1 Massalus
- DS48 1 Selectieve lus
- DR05 1 Netwerk tellus innemen
- DU05 1 Netwerk tellus uifmelden
- Camera van derden
- Domecamera (rondzichtcamera)



Gemeente Den Haag
Dienst Stadsbeheer

Verkeersmanagement
en Openbare Verlichting

Verkeersregelininstallatie

Ontwerper: R. Bron
Tekenaar: J.G.A. Krijnen 20-12-2013
Tekeningnummer: K703VRI

Schaal: 1 : 500
Formaat: A2

K703

Wijz.	
JGA Krijnen	20-01-15
JGA Krijnen	23-02-16
SH Harteveld	14-08-17