


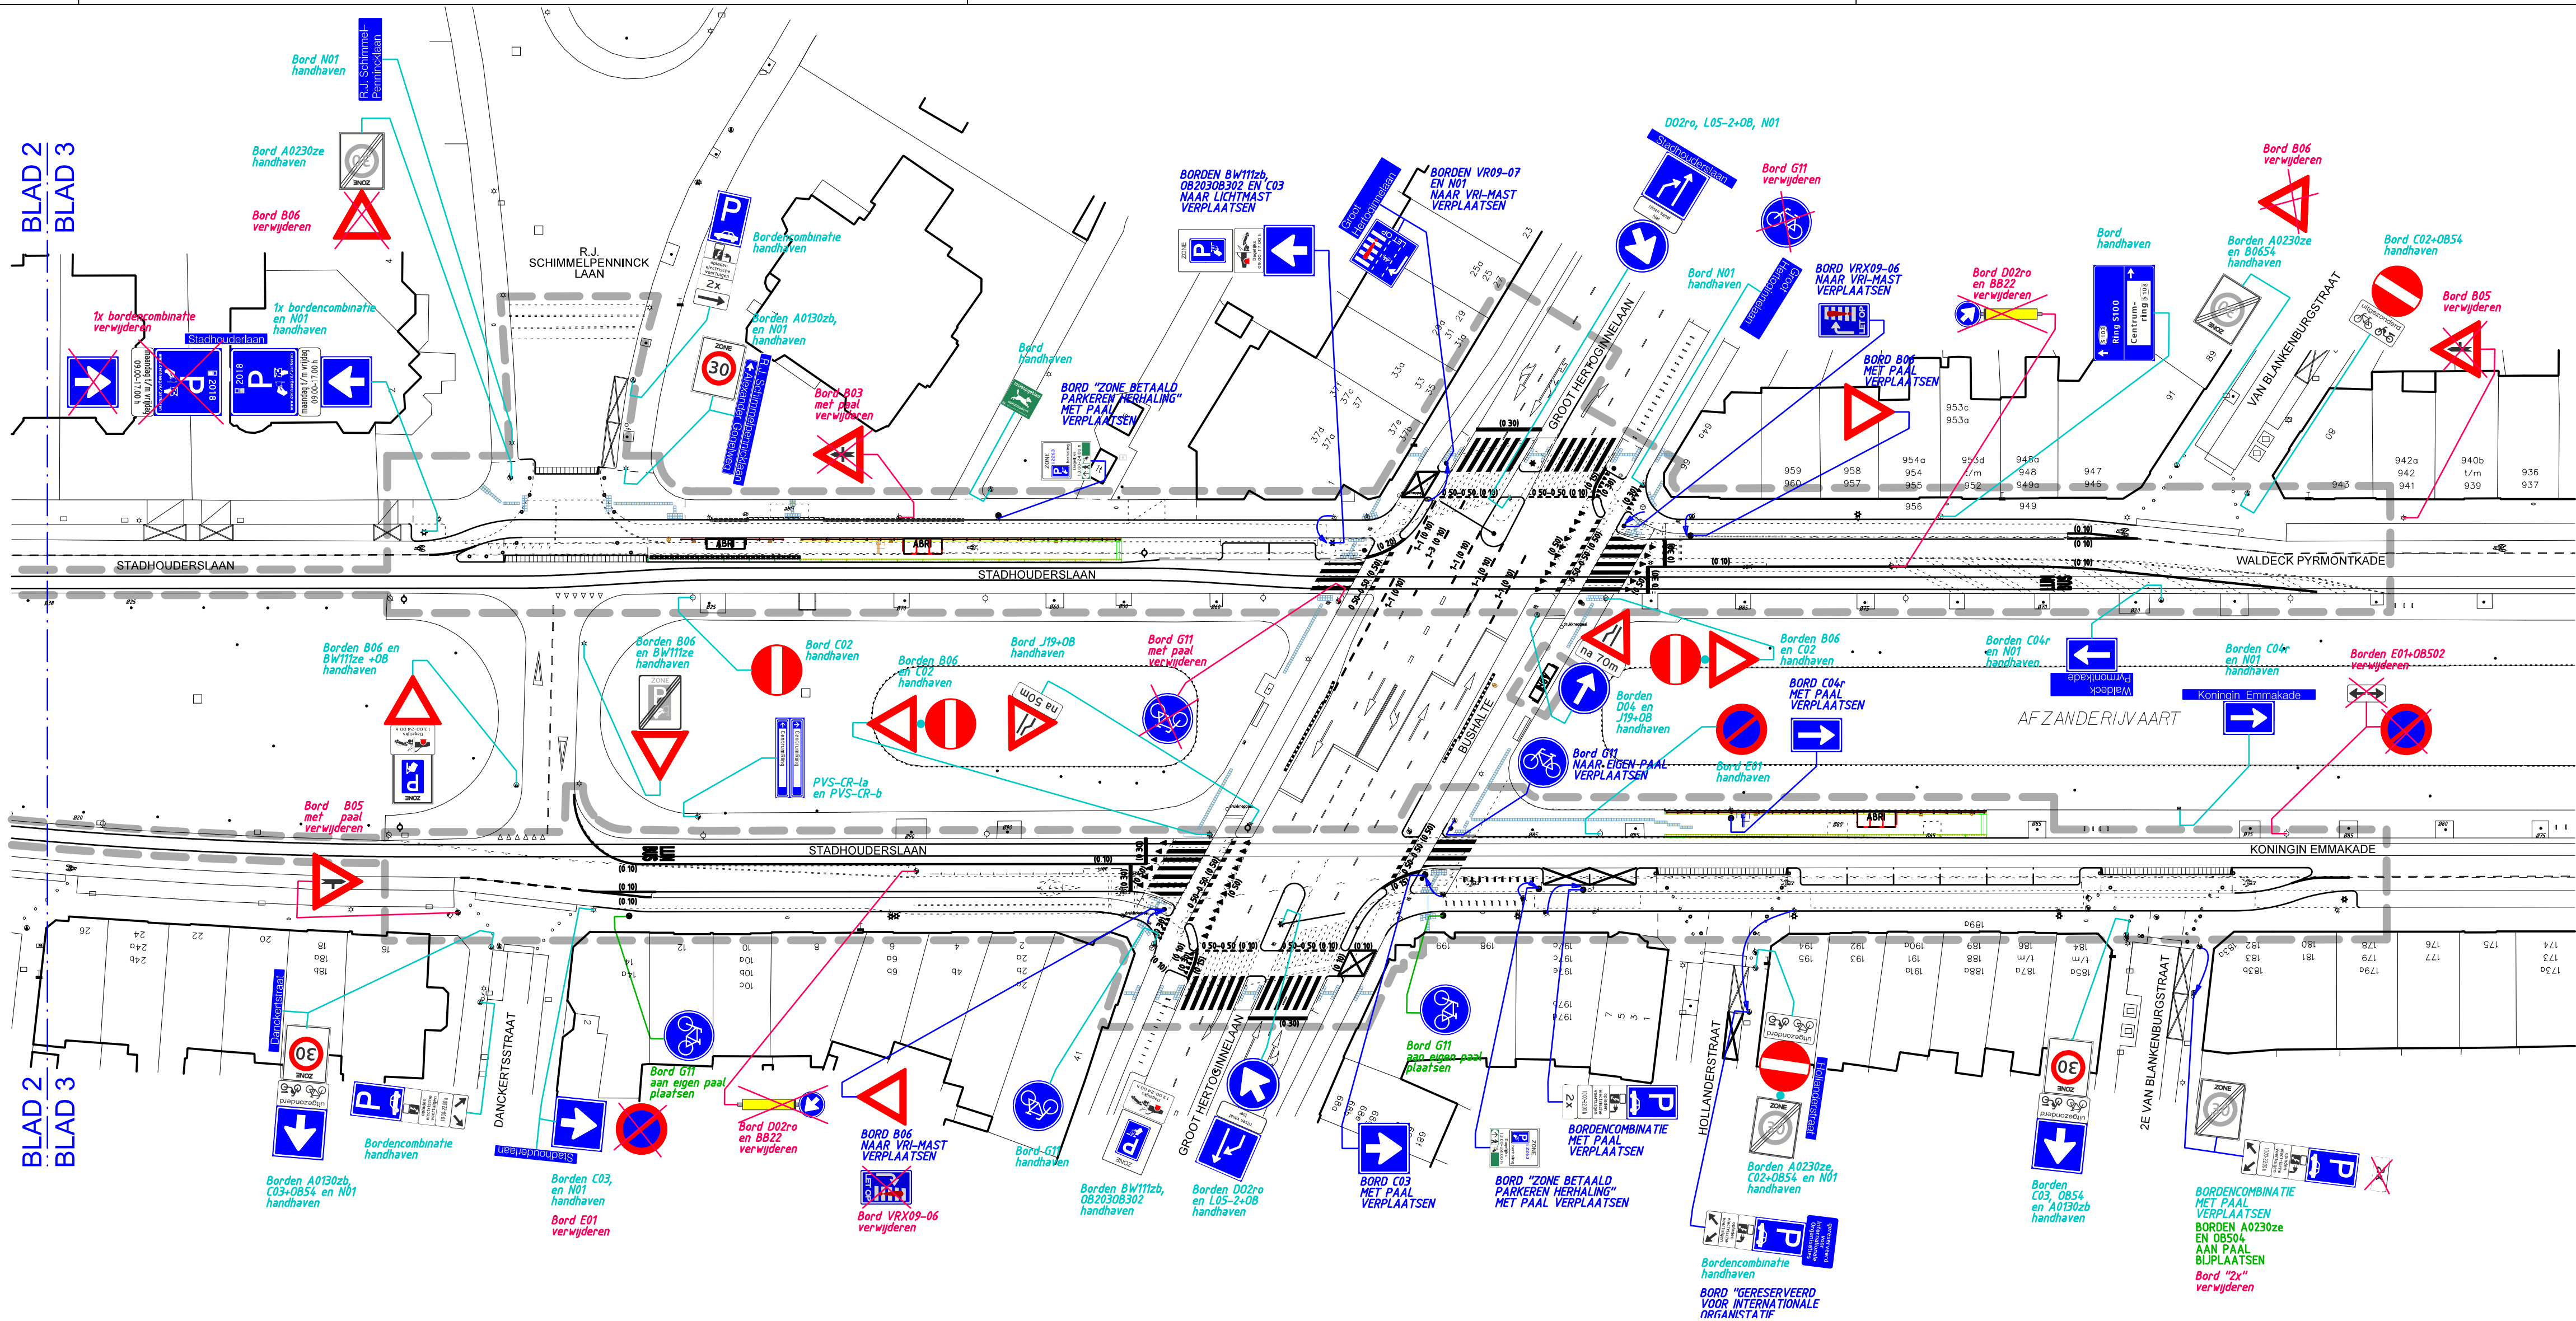

BLAD 2
BLAD 3

BLAD 2
BLAD 3

- LEGENDA:
- Te handhaven borden
 - TE PLAATSEN NIEUWE BORDEN
 - TE VERPLAATSEN BESTAANDE BORDEN
 - Te verwijderen borden

Alle verkeersborden (te plaatsen en te verplaatsen) dienen geplaatst te worden overeenkomstig het bepaalde in het Reglement Verkeersregels en Verkeerstekens 1990 (R.V.V.) en Besluit administratieve bepalingen inzake het wegverkeer (B.A.B.W.)

Wijz.	Datum	Status	Opmerkingen		
0	21-07-21	Concept	Blad is ongewijzigd		
Contr.	Tekenaar	Projectleider		Afdelingshoofd	Project e.v.
Naam					
Datum					



INTHR
Lijn 16S Statenkwartier; Waldeck Pyrmontkade/koningin Emmakade
Definitief ontwerp bebording- en belijningsplan

Opdrachtgever: GDH DSO Verkeer				
Project e.v.:	R. van der Kooij	Besteknummer:		
Projectleider:		Schaal:	1:500	
Ontwerper:	J. Weljs	Formaat:	1,5 x A2	
Tekenaar:	B. Philips	Maten in:	m	
Projectnummer:	95025415	Hoogtematen in meters t.o.v.N.A.P		
Documentnummer:	95025415-INTHR0-VER-DO-005			