


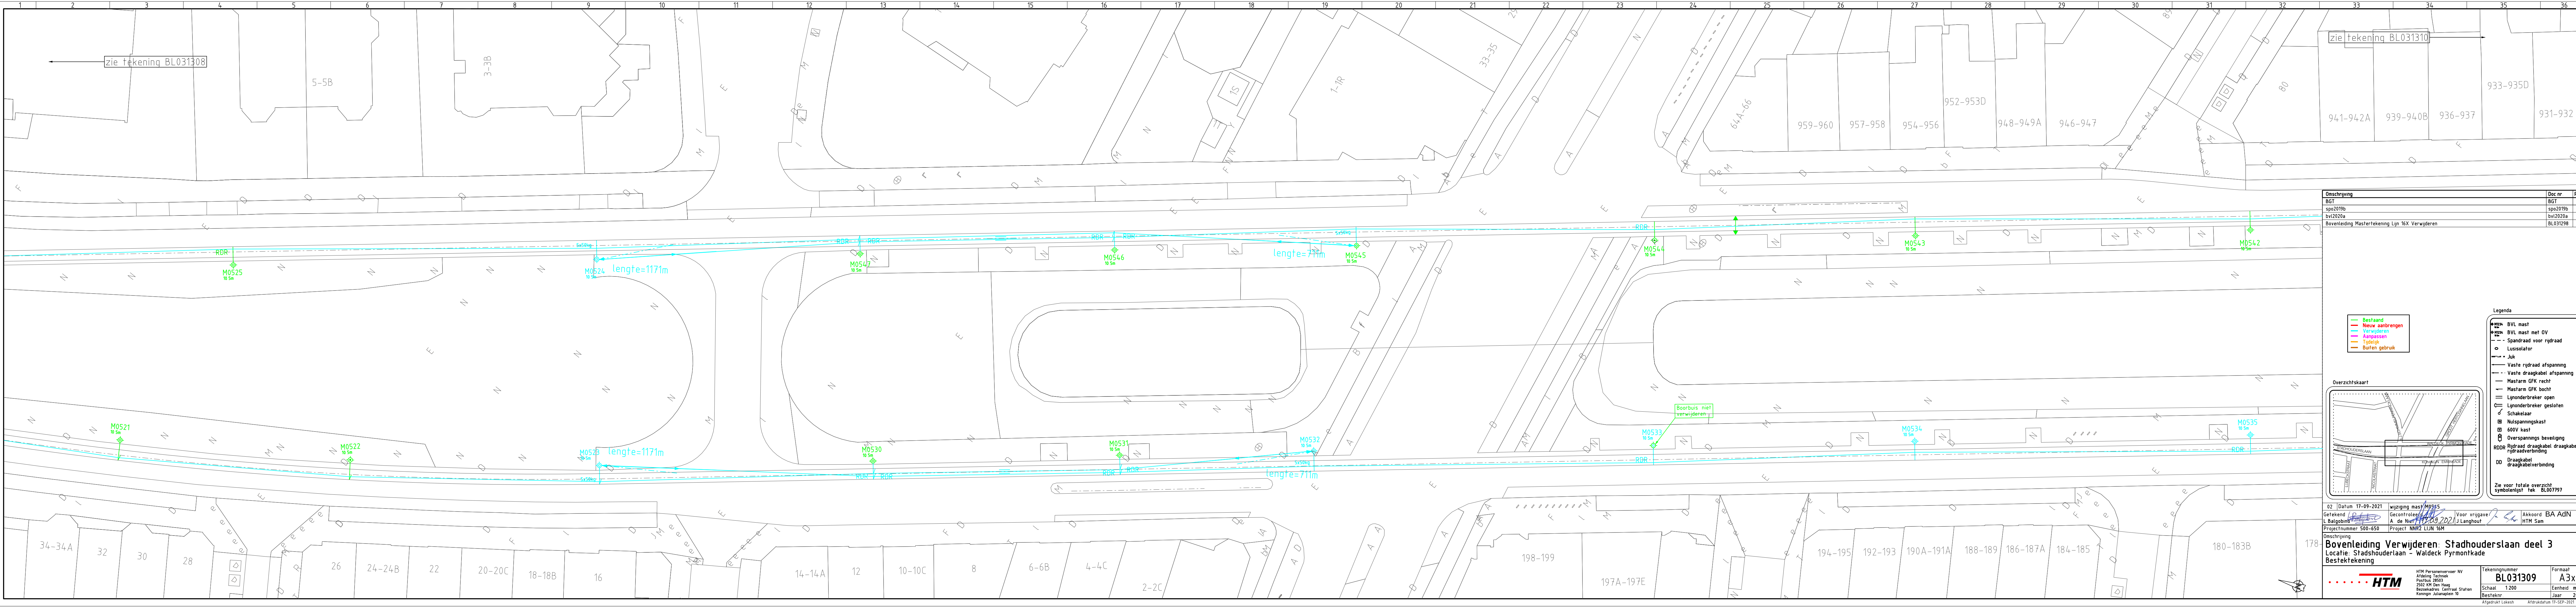

Omschrijving	Doc nr	Rev
BGT	BGT	00
spo2019b	spo2019b	00
bvl2020a	bvl2020a	00
Bovenleiding Master-tekening Lijn 16X Verwijderen	BL031298	02

Bestaand

Nieuw aanbrengen

Verwijderen

Aanpassen

Tijdelijk

Buiten gebruik

Overzichtsschaak

BVL mast

BVL mast met OV

Spandraad voor rijdraad

Lusiola

Juk

Vaste rijdraad afspanning

Mastarm GFK recht

Mastarm GFK bocht

Lynonderbreker open

Lynonderbreker gesloten

Schakelaar

Nuispanningskast

600V kast

Overspannings beveiliging

RDR Rijdraad draagkabel draagkabel rijdraadverbinding

DD Draagkabel draagkabelverbinding

Zie voor totale overzicht

Symbolenlijst tek. BL007797

02 Datum 17-09-2021

Wijziging mast M0515

Getekend L. Balgobin

Gecontroleerd A. de Niet

Projectnummer 500-650

Project NNR2 LIJN 16X

Voor vrijgave

Akkoord BA AdN

Omschrijving

Bovenleiding Verwijderen: Stadhouderslaan deel 3

Locatie: Stadhouderslaan - Waldeck Pyramontkade

Bestek-tekening

HTM

HTM Personeelvervoer NV

Afdeling Techniek

Postbus 28553

2502 KM Den Haag

Bezoekadres: Centraal Station

Koninkrijk Julianaplein 10

Tekeningnummer

BL031309

Schaal

1:200

Besteknr

Jaar 2021

Formaat

A3x6

Eenheid

m