
Brandveiligheid # *INPASSING PROGRAMMA / MOGELIJKE INDELING Graadt van Roggeweg 500 v10 t/m 15*

- 30 minuten WBDBO
- 60 minuten WBDBO
- 60 minuten WBDBO vloerveld
- Locatie brandslanghaspel (20 m¹)
- Locatie droge blusleiding
- Vluchtdeur met vluchtrichting


TOTAAL: **43 FWTE**

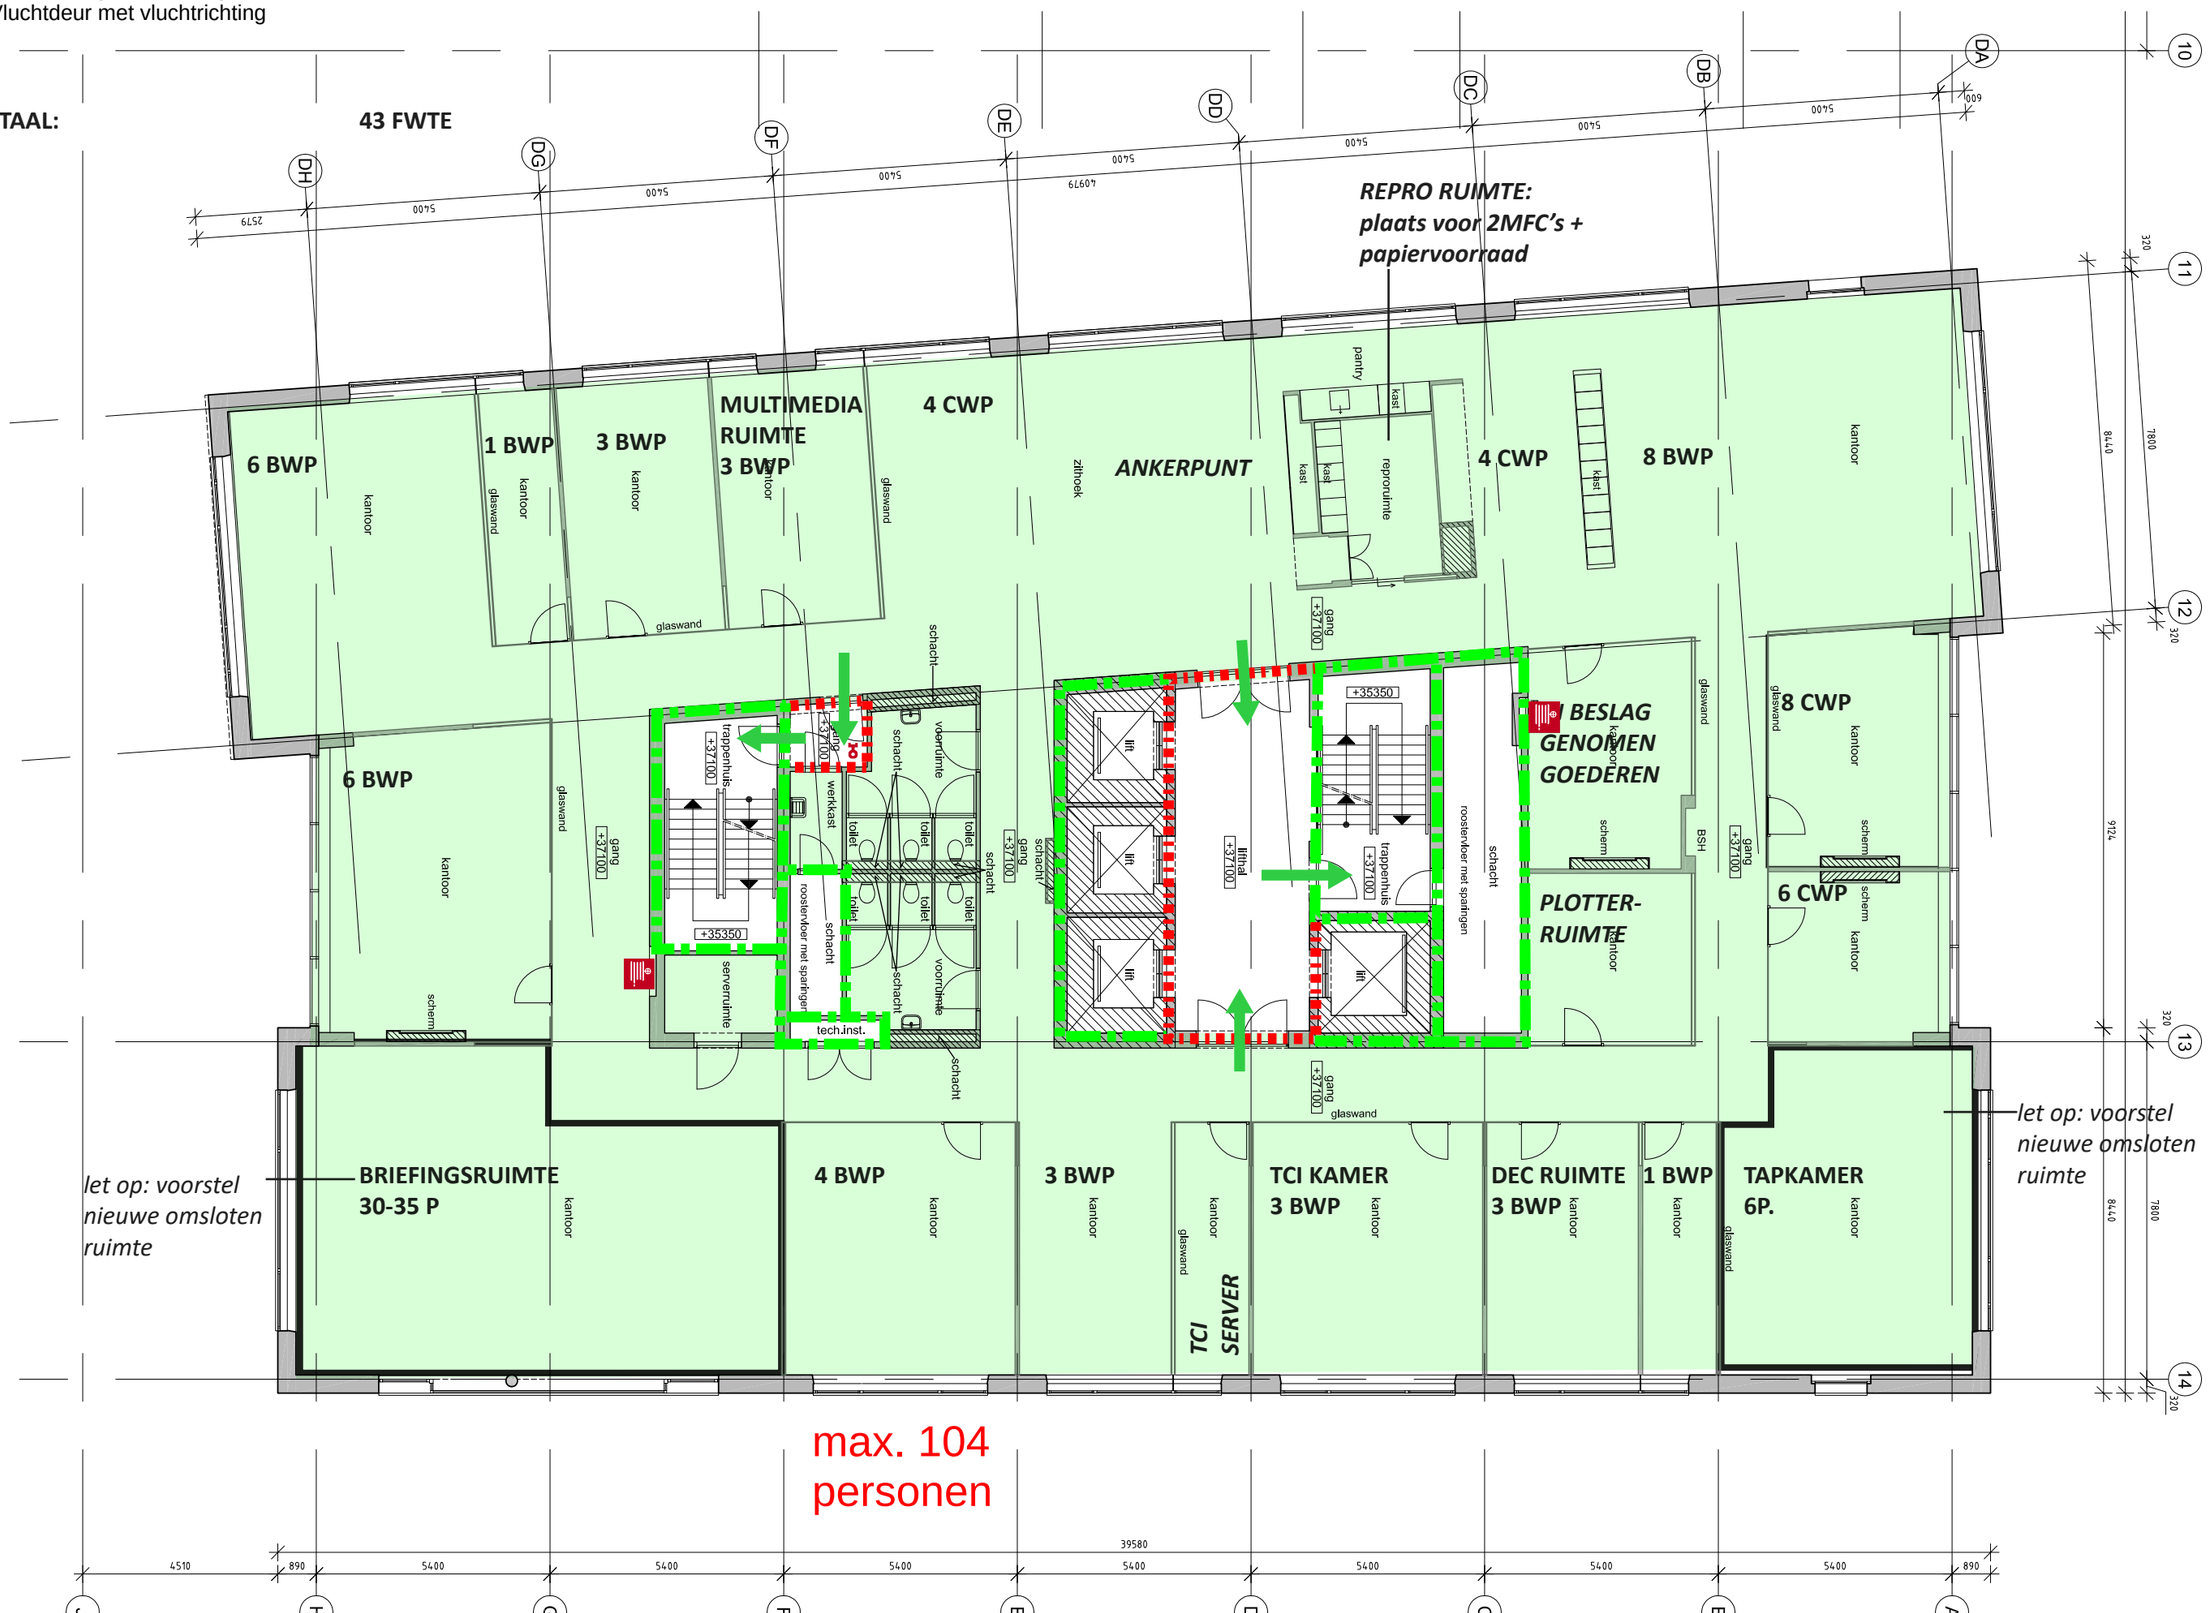

Brandveiligheid

- 30 minuten WBDBO
- 60 minuten WBDBO
- 60 minuten WBDBO vloerveld
- Locatie brandslanghaspel (20 m¹)
- Locatie droge blusleiding
- Vluchtdeur met vluchtrichting


TOTAAL: **53 FWTE**

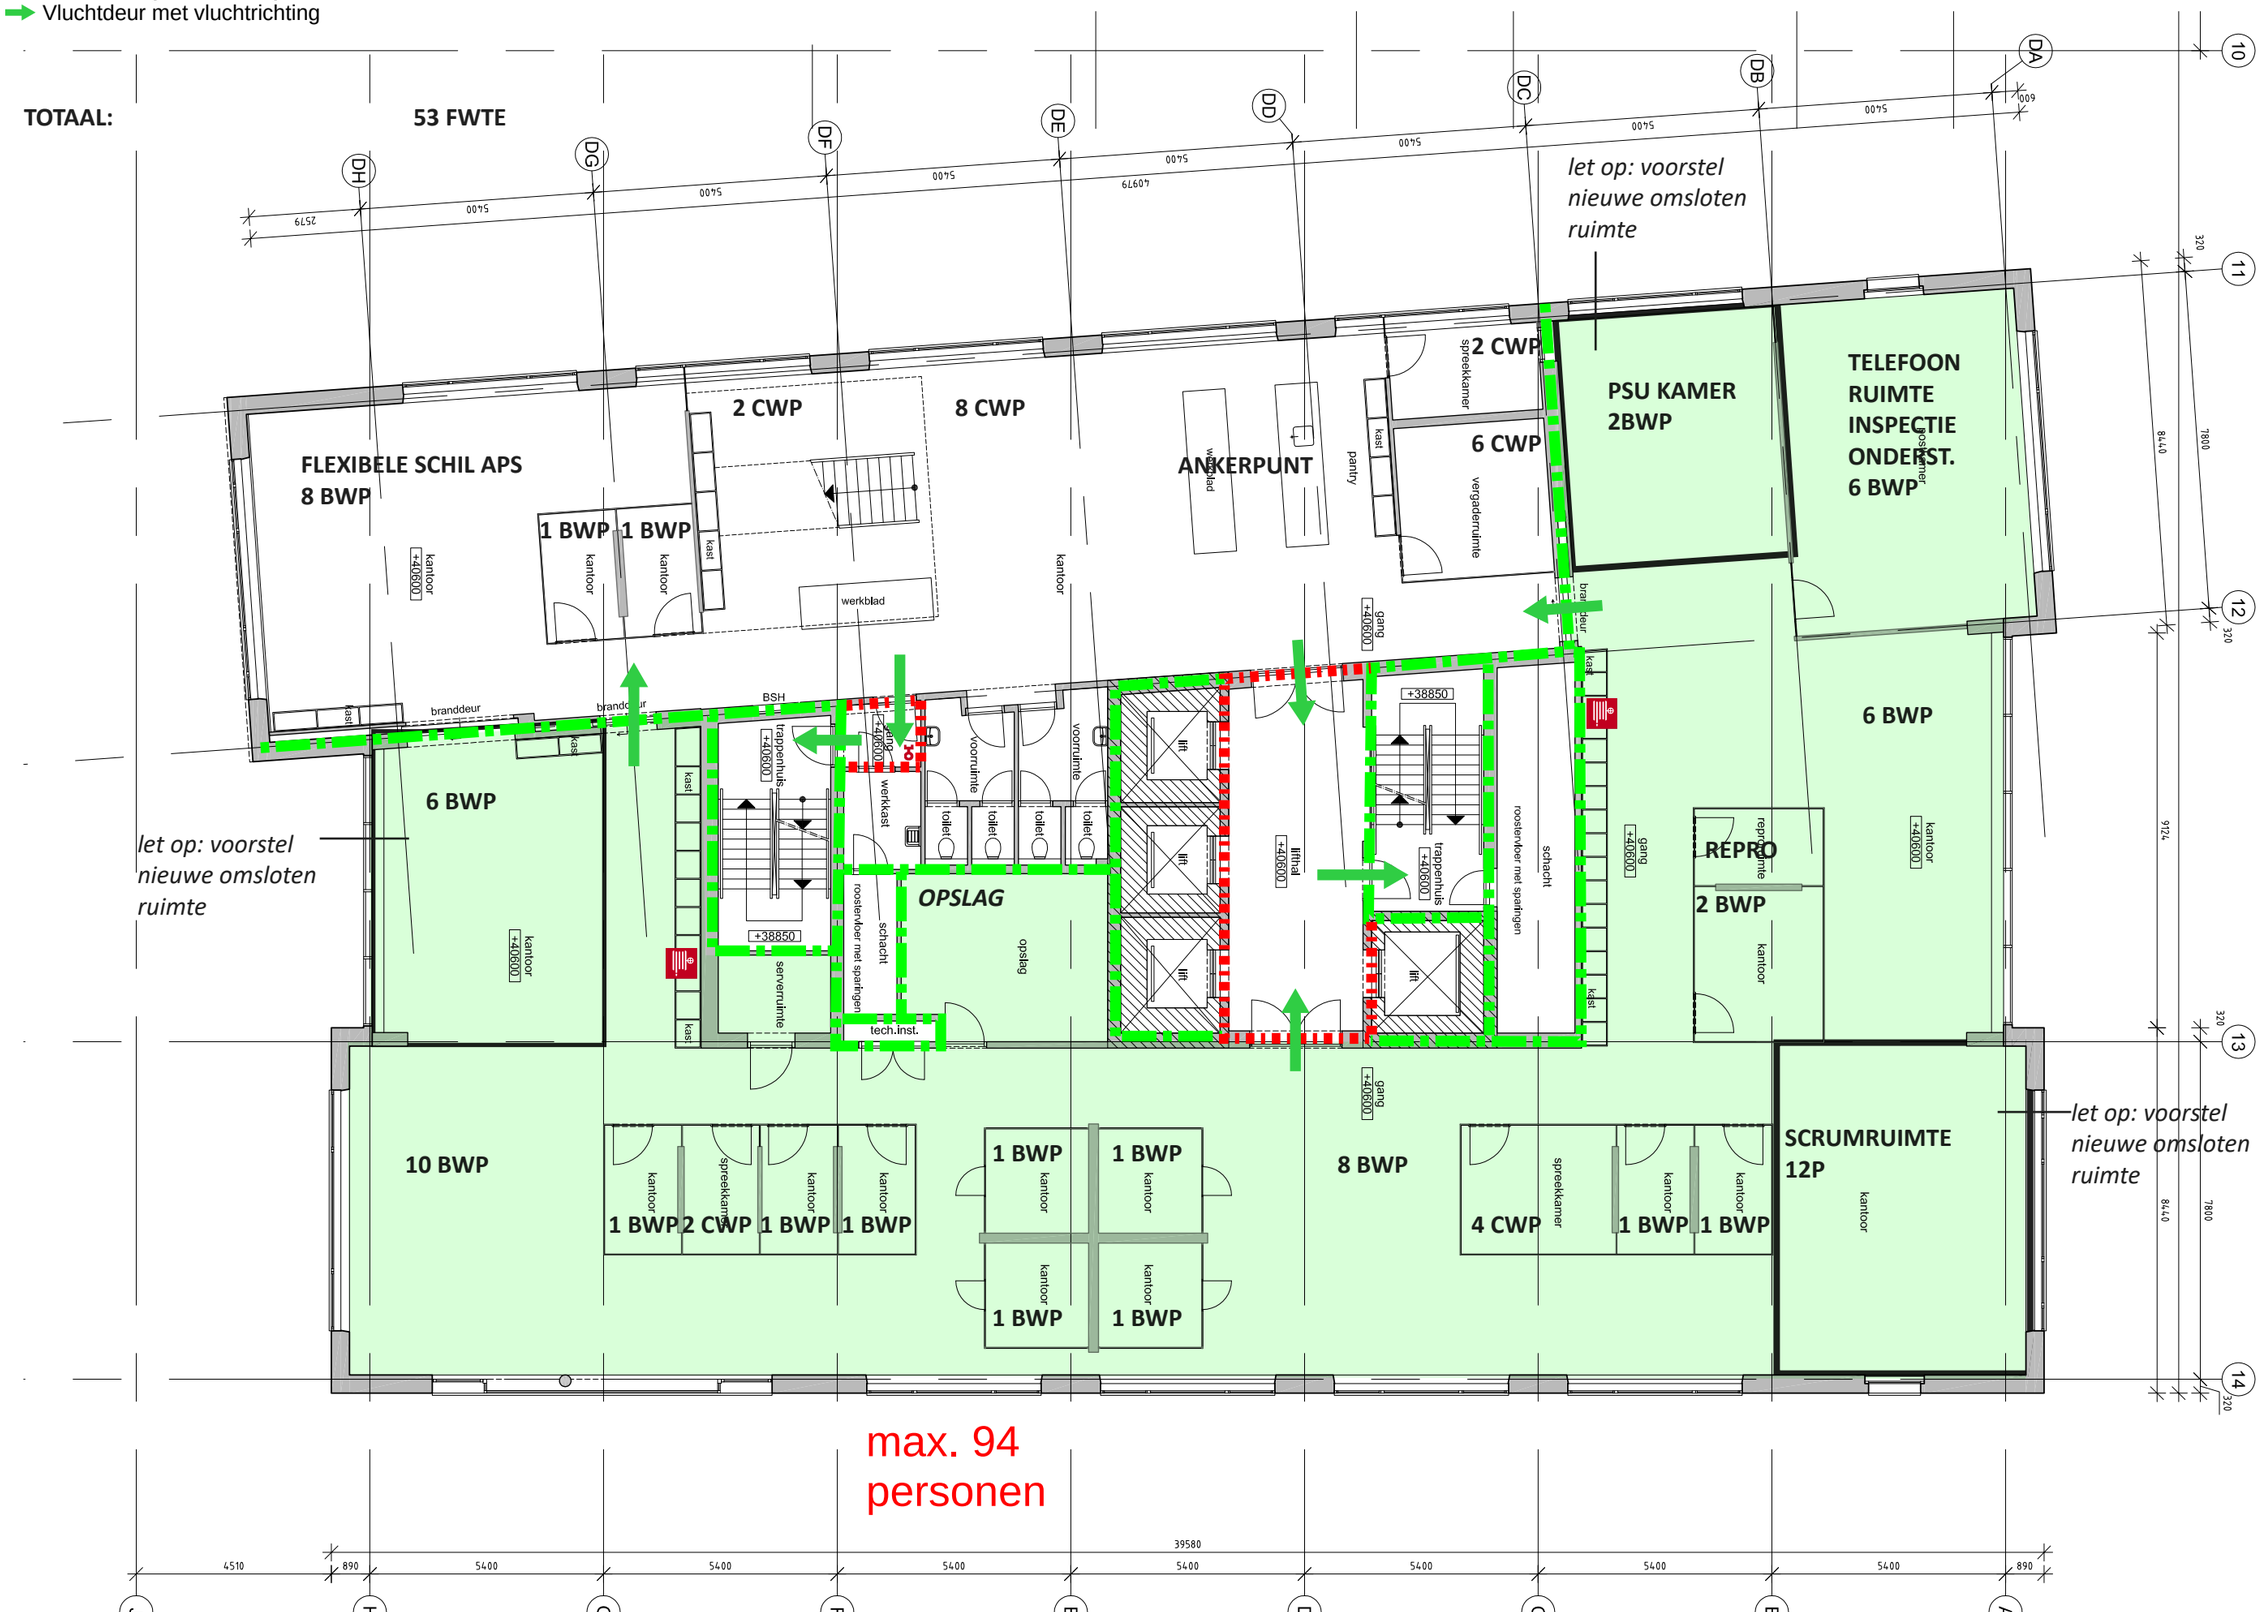

Brandveiligheid

- 30 minuten WBDBO
- 60 minuten WBDBO
- 60 minuten WBDBO vloerveld
- Locatie brandslanghaspel (20 m¹)
- Locatie droge blusleiding
- Vluchtdeur met vluchtrichting

TOTAAL: **29 FWTE**

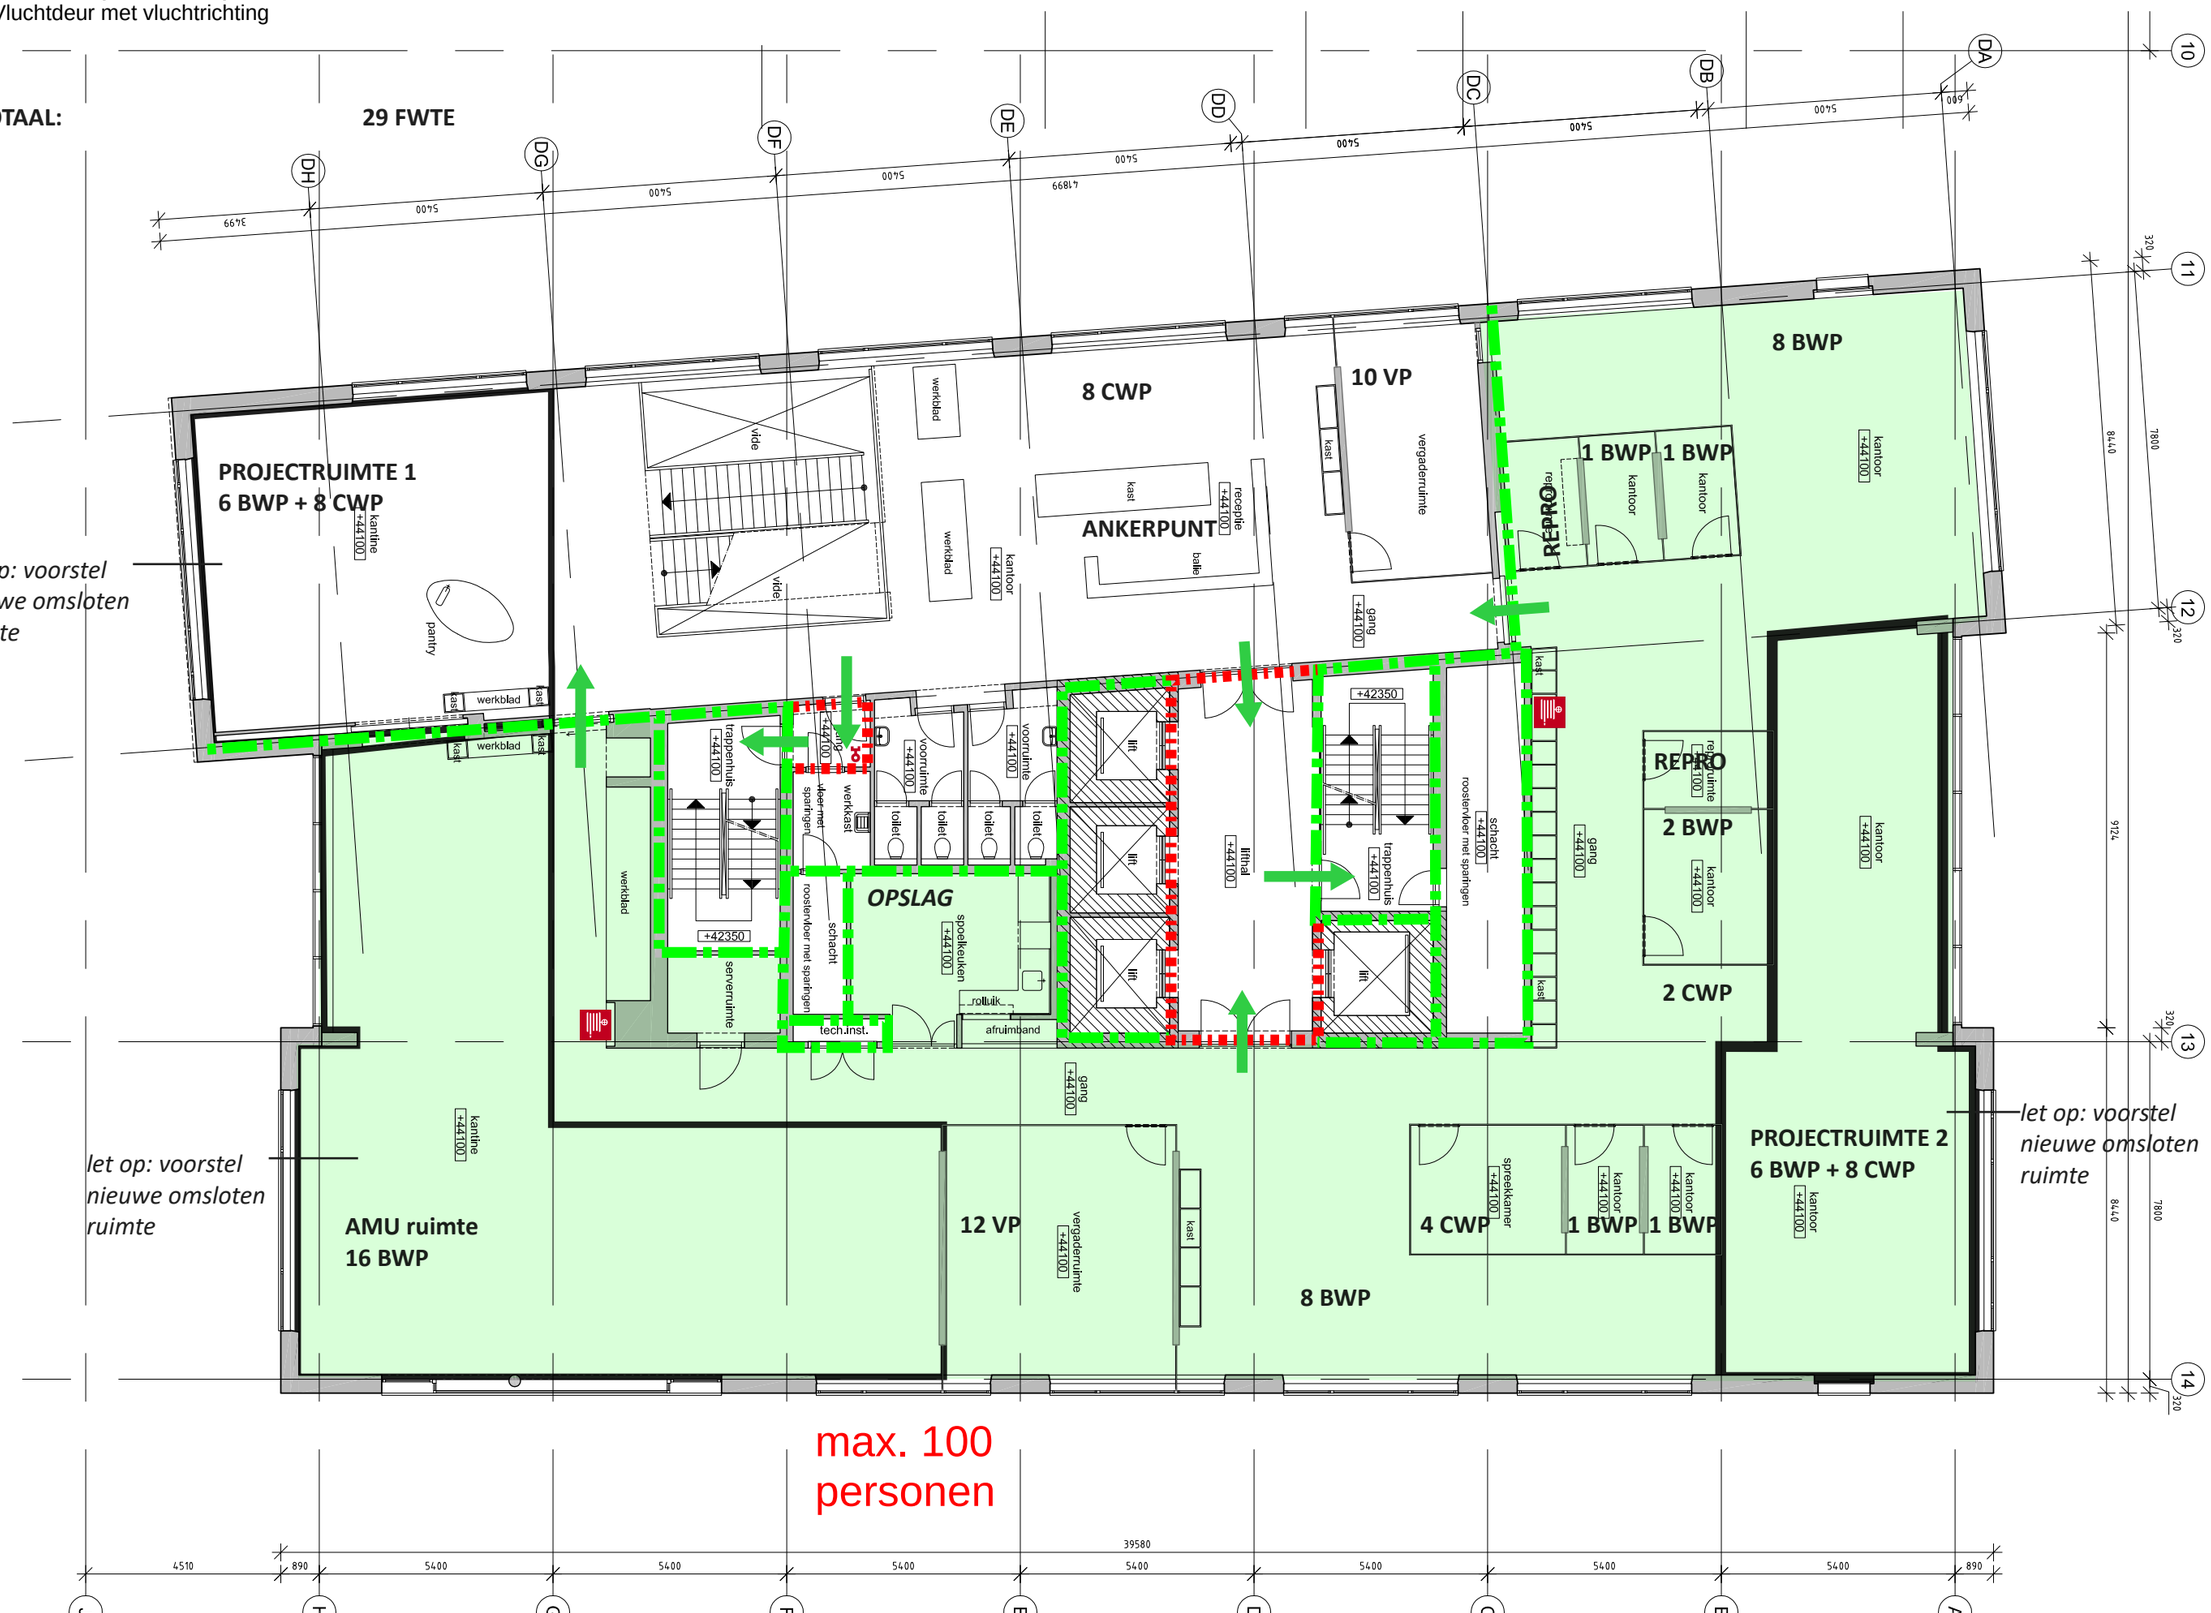

Brandveiligheid

- 30 minuten WBDBO
- 60 minuten WBDBO
- 60 minuten WBDBO vloerveld
- Locatie brandslanghaspel (20 m¹)
- Locatie droge blusleiding
- Vluchtdeur met vluchtrichting

TOTAAL: 57 FWTE



max. 91 personen

Brandveiligheid

- 30 minuten WBDBO
- 60 minuten WBDBO
- 60 minuten WBDBO vloerveld
- Locatie brandslanghaspel (20 m¹)
- Locatie droge blusleiding
- Vluchtdeur met vluchtrichting

TOTAAL: **37** **FWTE**



Brandveiligheid

- 30 minuten WBDBO
- 60 minuten WBDBO
- 60 minuten WBDBO vloerveld
- Locatie brandslanghaspel (20 m¹)
- Locatie droge blusleiding
- Vluchtdeur met vluchtrichting

TOTAAL: 36 FWTE

