


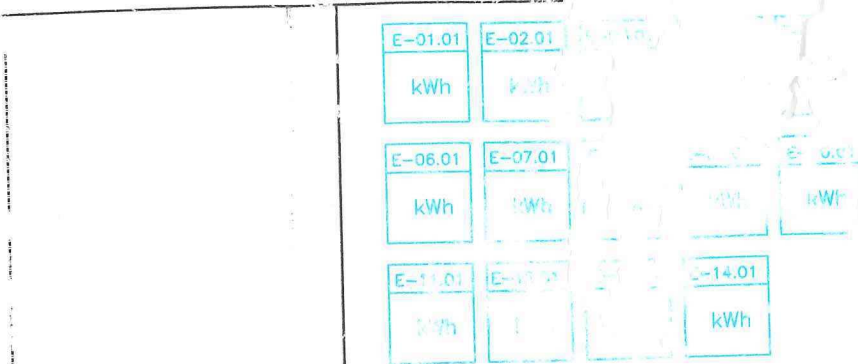

Verd. Kracht Hal-3
63 Amp

Verd. Kracht Hal-8
35 Amp

Exh.Stofafz.Hout
63 Amp

Verd. Kantgroep West
100 Amp

Verd. Kantgroep Nrd
80 Amp

Verd. Verl. Hal-1
100 Amp

Schak.kast MDF.stofafz
100 Amp


Hfd Verd Keuken/Kant.
125 Amp

Verd Tech. Ruimte PTT
125 Amp

Grd-Water.sanering
80 Amp

Bodemlucht.sanering
35 Amp

Sch.k. Cont.stofafz.
80 Amp


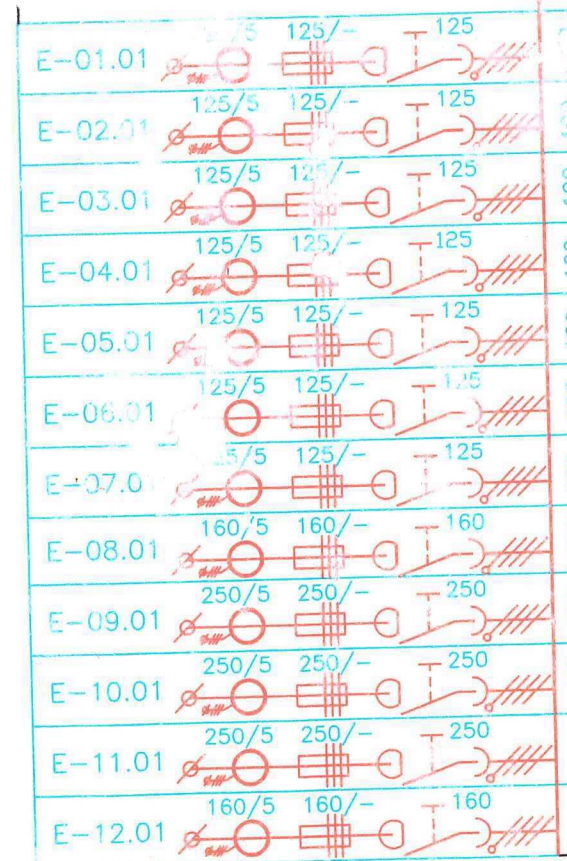


2 X 950 Amp

1900 Amp

Hfd.Geb.Oost.K-huis
355 Amp

Verd.Compressoren
160 Amp

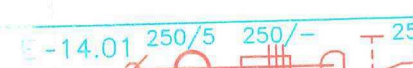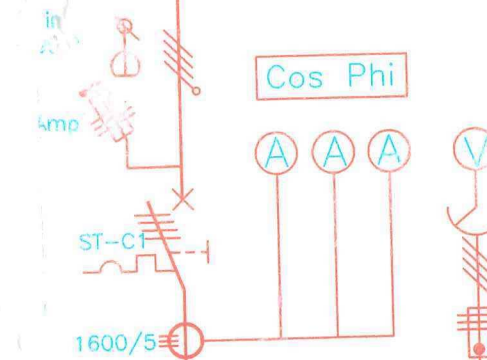

2 X 950 Amp

Verd Kracht Hal-2
100 Amp

Verd Kracht Hal-5
125 Amp

Verd. Magazijn
35 Amp

CV-best. kast Hal-6/7
35 Amp

Verd. Verl. Hal-5
80 Amp

Verd. Toneel Kantine
32 Amp

Verd. Tech. Dienst
100 Amp



Verd.Licht/Kracht Hal-6
160 Amp

Verd. Kracht GIJ Hal-5
200 Amp

Verd. Kracht Hal-4
200 Amp


Reserve
- Amp

Verd.Licht/Kracht Hal-7
160 Amp

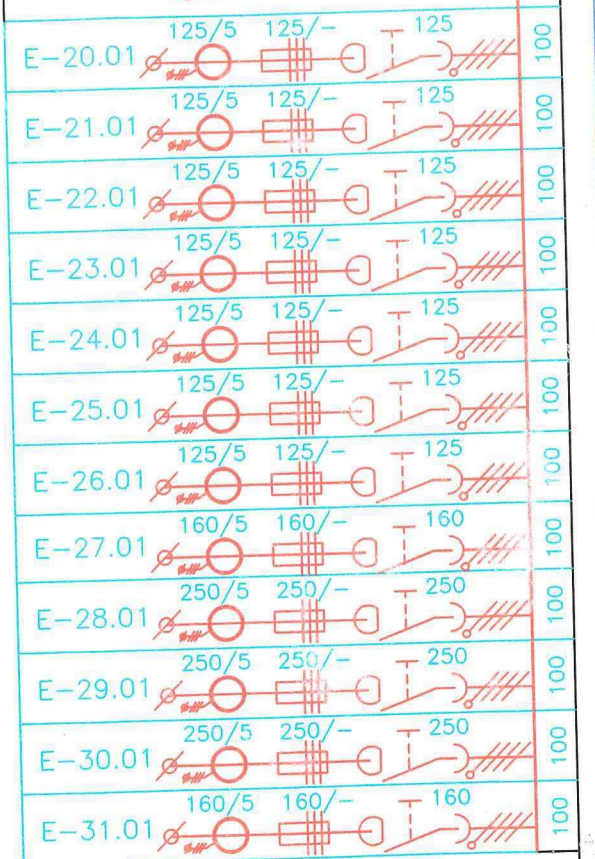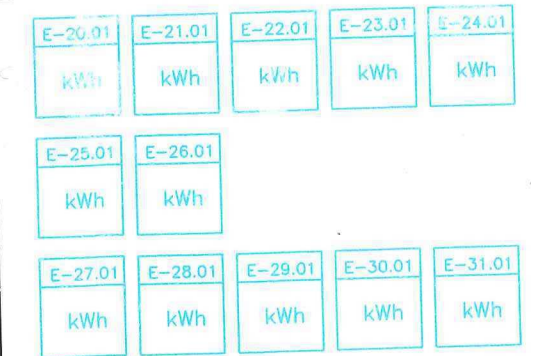


2 X 950 Amp

VERDELLER PREFERENTE GROEPEN E-99.01

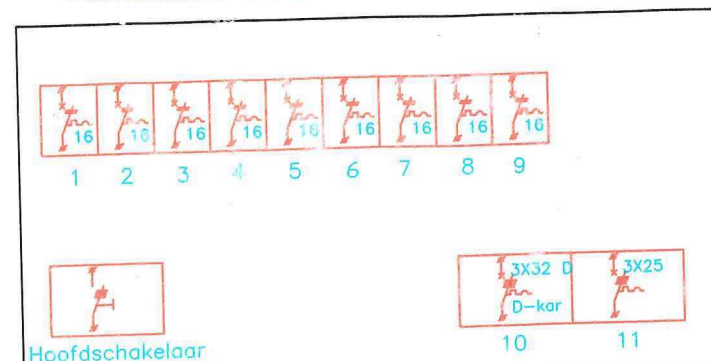

- Centrale N.V.L. Geb. Nrd en Zuid
- Buiten verlichting
- Patchpanel, Inbraak, Telcentrale
- Patchpanel magazijn
- Brandmeldcentrale
- Div. Preferente aansl. Geb. W, N en Z (aut deuren,TGC)
- Reserve
- Reserve
- Reserve
- Verdeler Computerruimte
- Reserve

	SCHAAL: N.V.T.	GET.: T.L.	OPMERKINGEN: HOLEC TEK.NR. S3-C249905.1
	TEK. D.D: 09-05-1994	GEZ.: L.J.E. (TYPE CAP-20)	
	PLOT D.D: 12-11-2004	WIJZ: L.J.E. D.D.: 12-11-2004	
FELUA-GROEP. MTG	BETREFT: FELUA-GROEP TE APELDOORN	TEK-NAAM: FE-E0001.DWG	A3
	ONDERDEEL: HOOFDVERDEELINRICHTING		

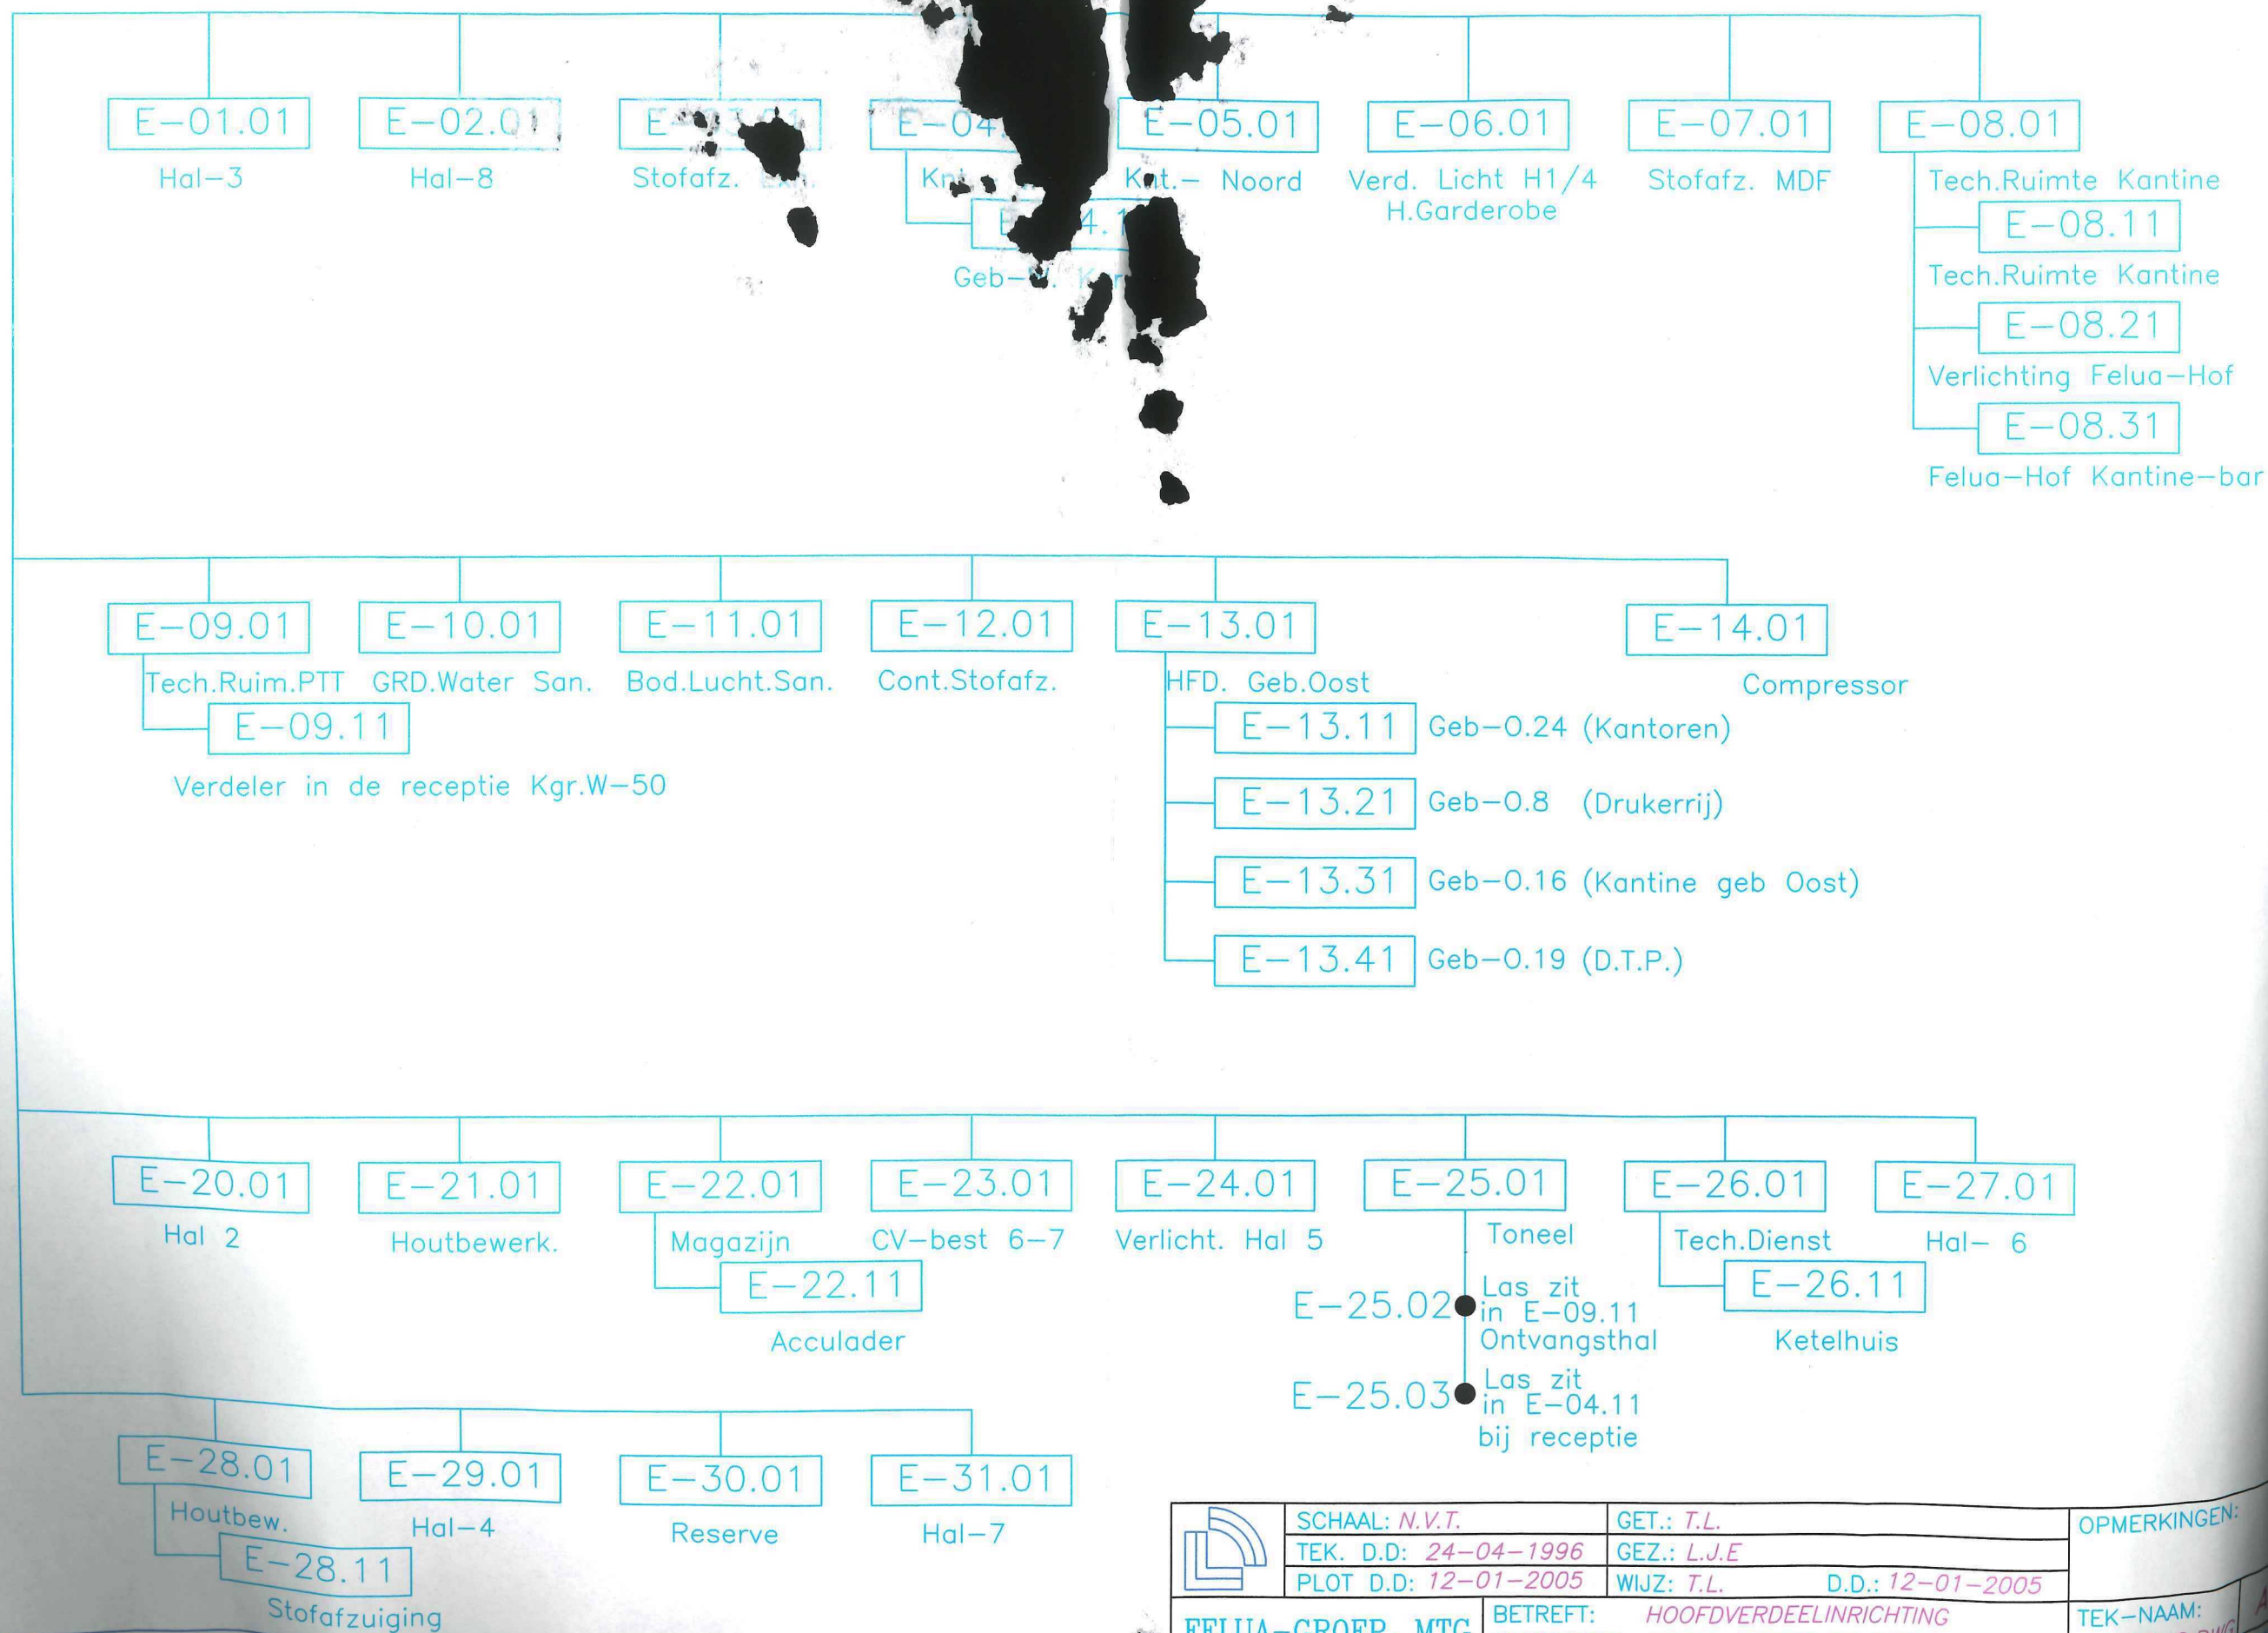

	SCHAAL: N.V.T.	GET.: T.L.	OPMERKINGEN:
	TEK. D.D: 24-04-1996	GEZ.: L.J.E	
	PLOT D.D: 12-01-2005	WIJZ: T.L. D.D.: 12-01-2005	
FELUA-GROEP. MTG	BETREFT: HOOFDVERDEELINRICHTING	TEK-NAAM: FE-0000.DWG	A3
	ONDERDEEL: FELUA-GROEP TE APELDOORN		