

# **IKC+ Katwijk, Katwijk**

## **Gemeente Katwijk**

Definitief Ontwerp 22-09-2021  
DO.0000 Plattegronden





Maatvoering totaal  
Maatvoering stralmen  
Maatvoering gevelkelen  
Maatvoering gevelpenningen  
Maatvoering binnenwanden

Maatvoering binnenwanden  
Maatvoering gevelpenningen  
Maatvoering gevelkelen  
Maatvoering stralmen  
Maatvoering totaal

Project  
IKC+ Katwijk

Tekstnummer  
DO.00

Onderwerp  
Begane Grond

Projectnummer  
R200504

1:100


08-05-2021

Opdrachtgever  
Gemeente Katwijk

Format  
A0

Tek  
Katwijk 20210908\_DO

Wijzigingen  
Datum Awd

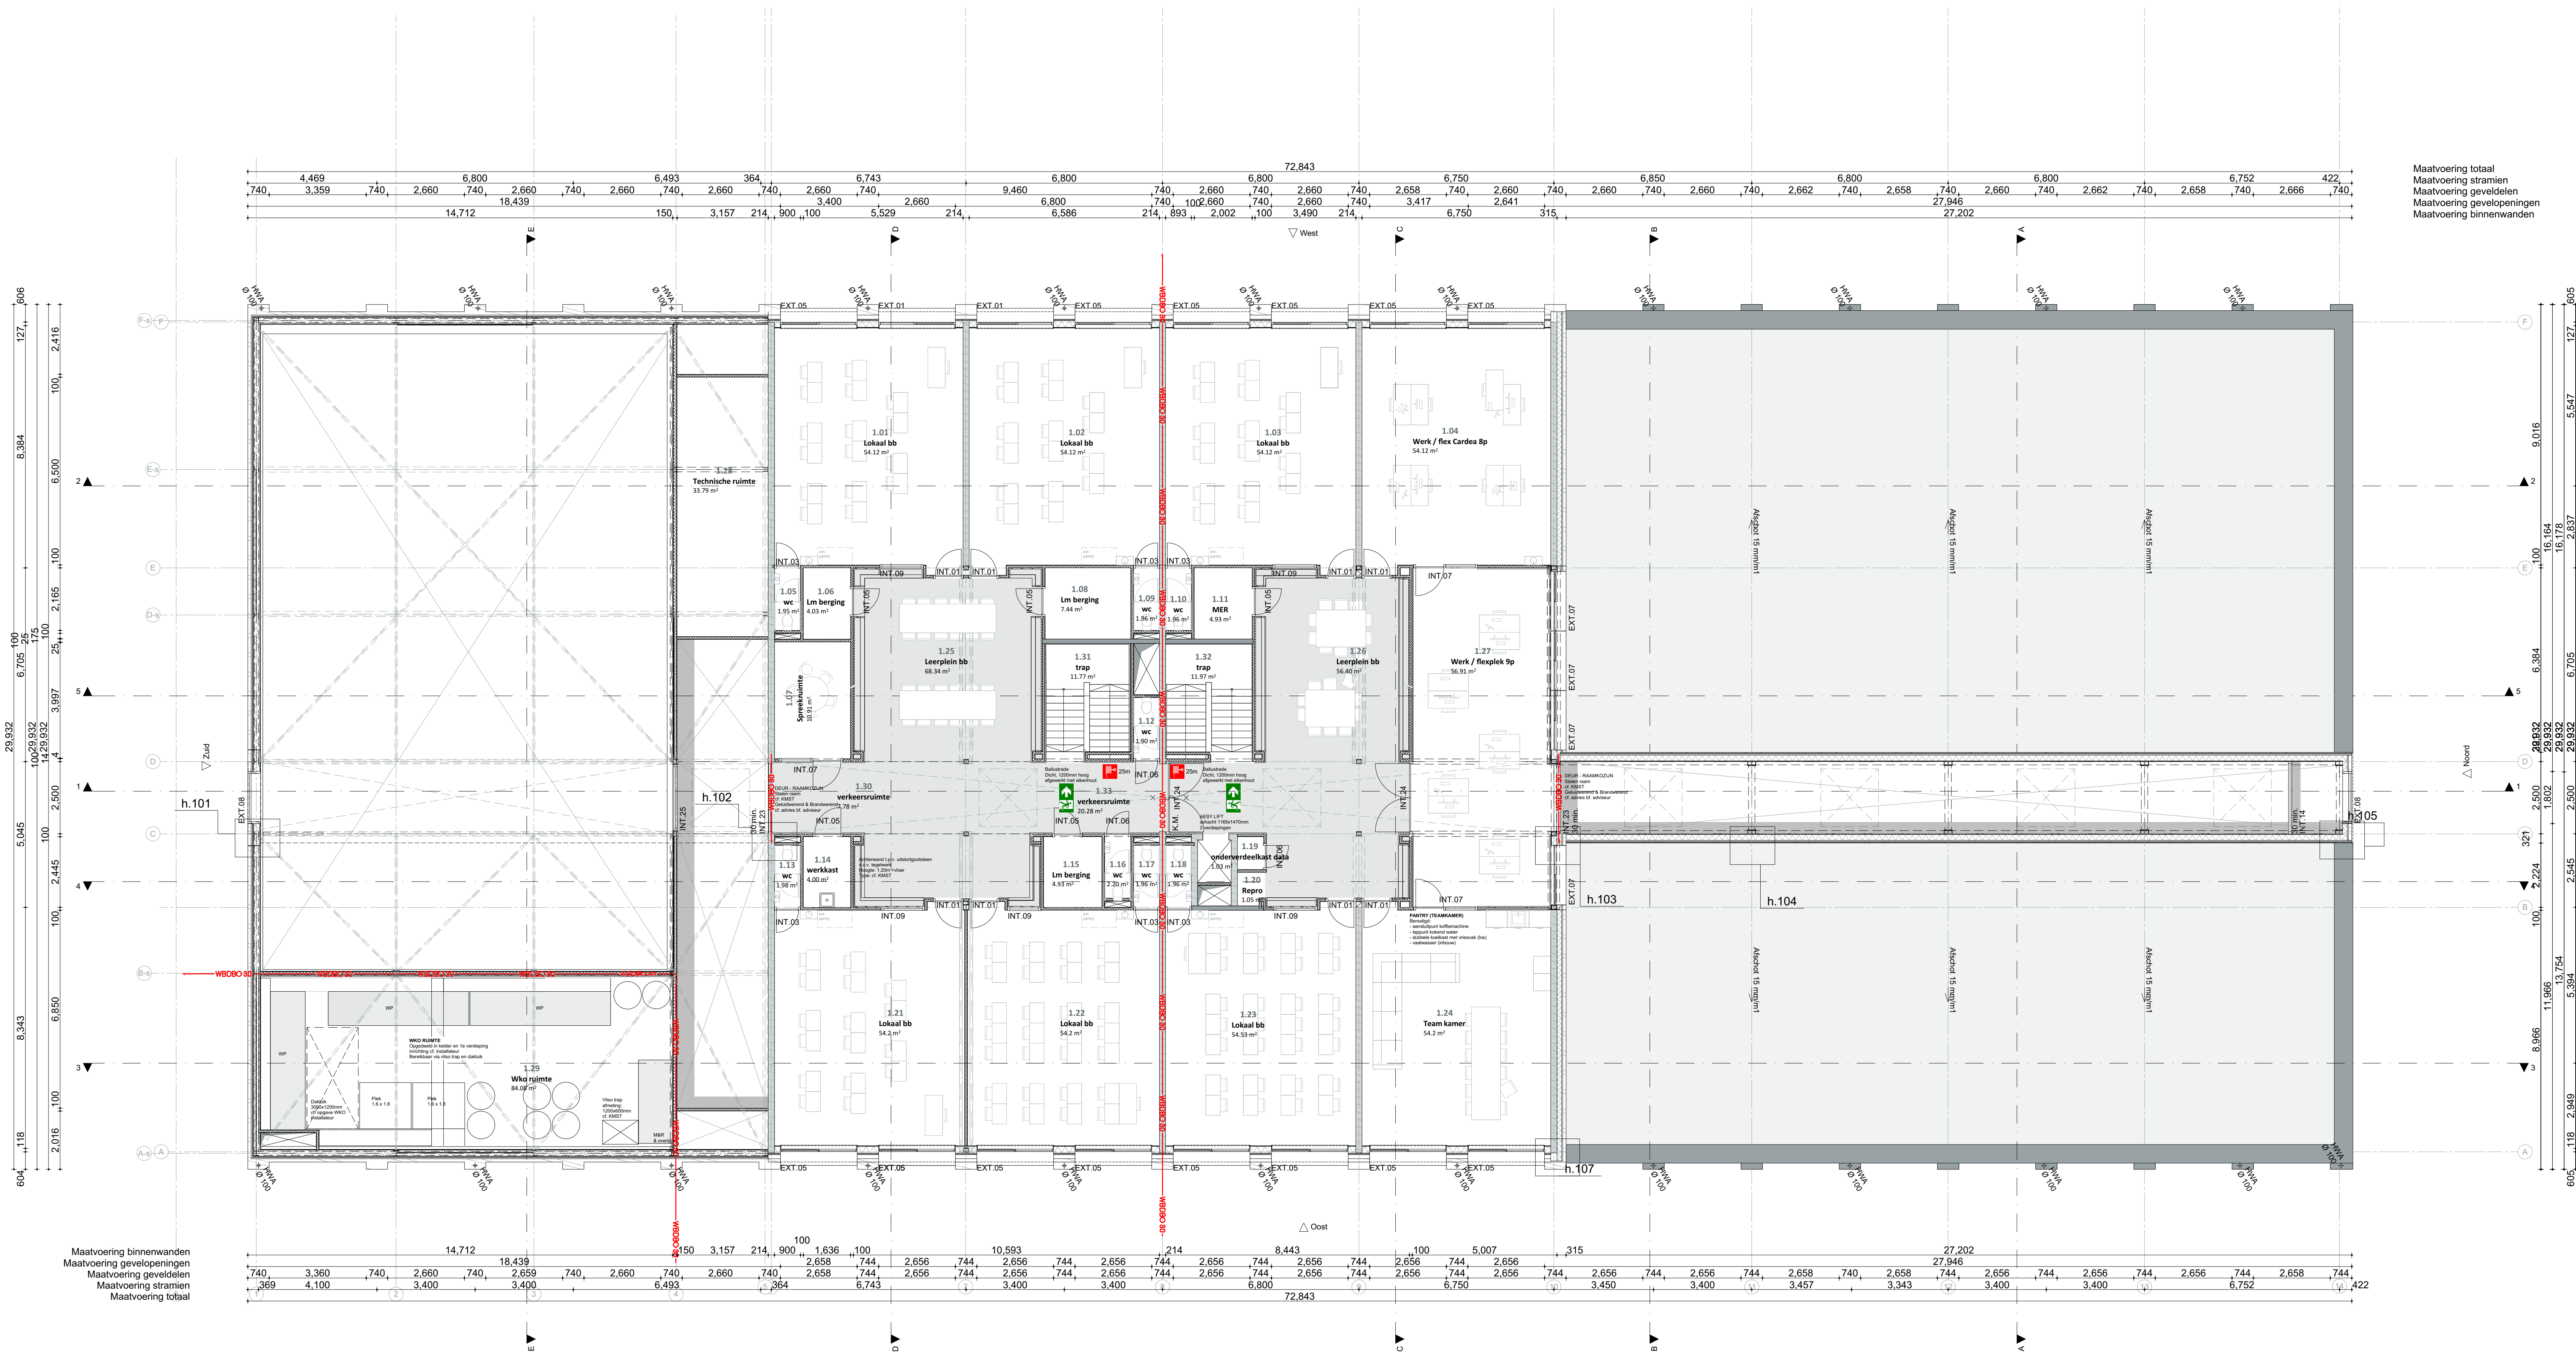

Project  
IKC+ Katwijk

Tekeningnummer  
DO.01

Onderwerp  
Te verdieping

Projectnummer  
R200504

Schaal  
1:100


BBB-2021

Opdrachtgever  
Gemeente Katwijk

Formaat  
A0

Tekening  
Katwijk 20210908\_DO

Wijzigingen  
Datum Awd

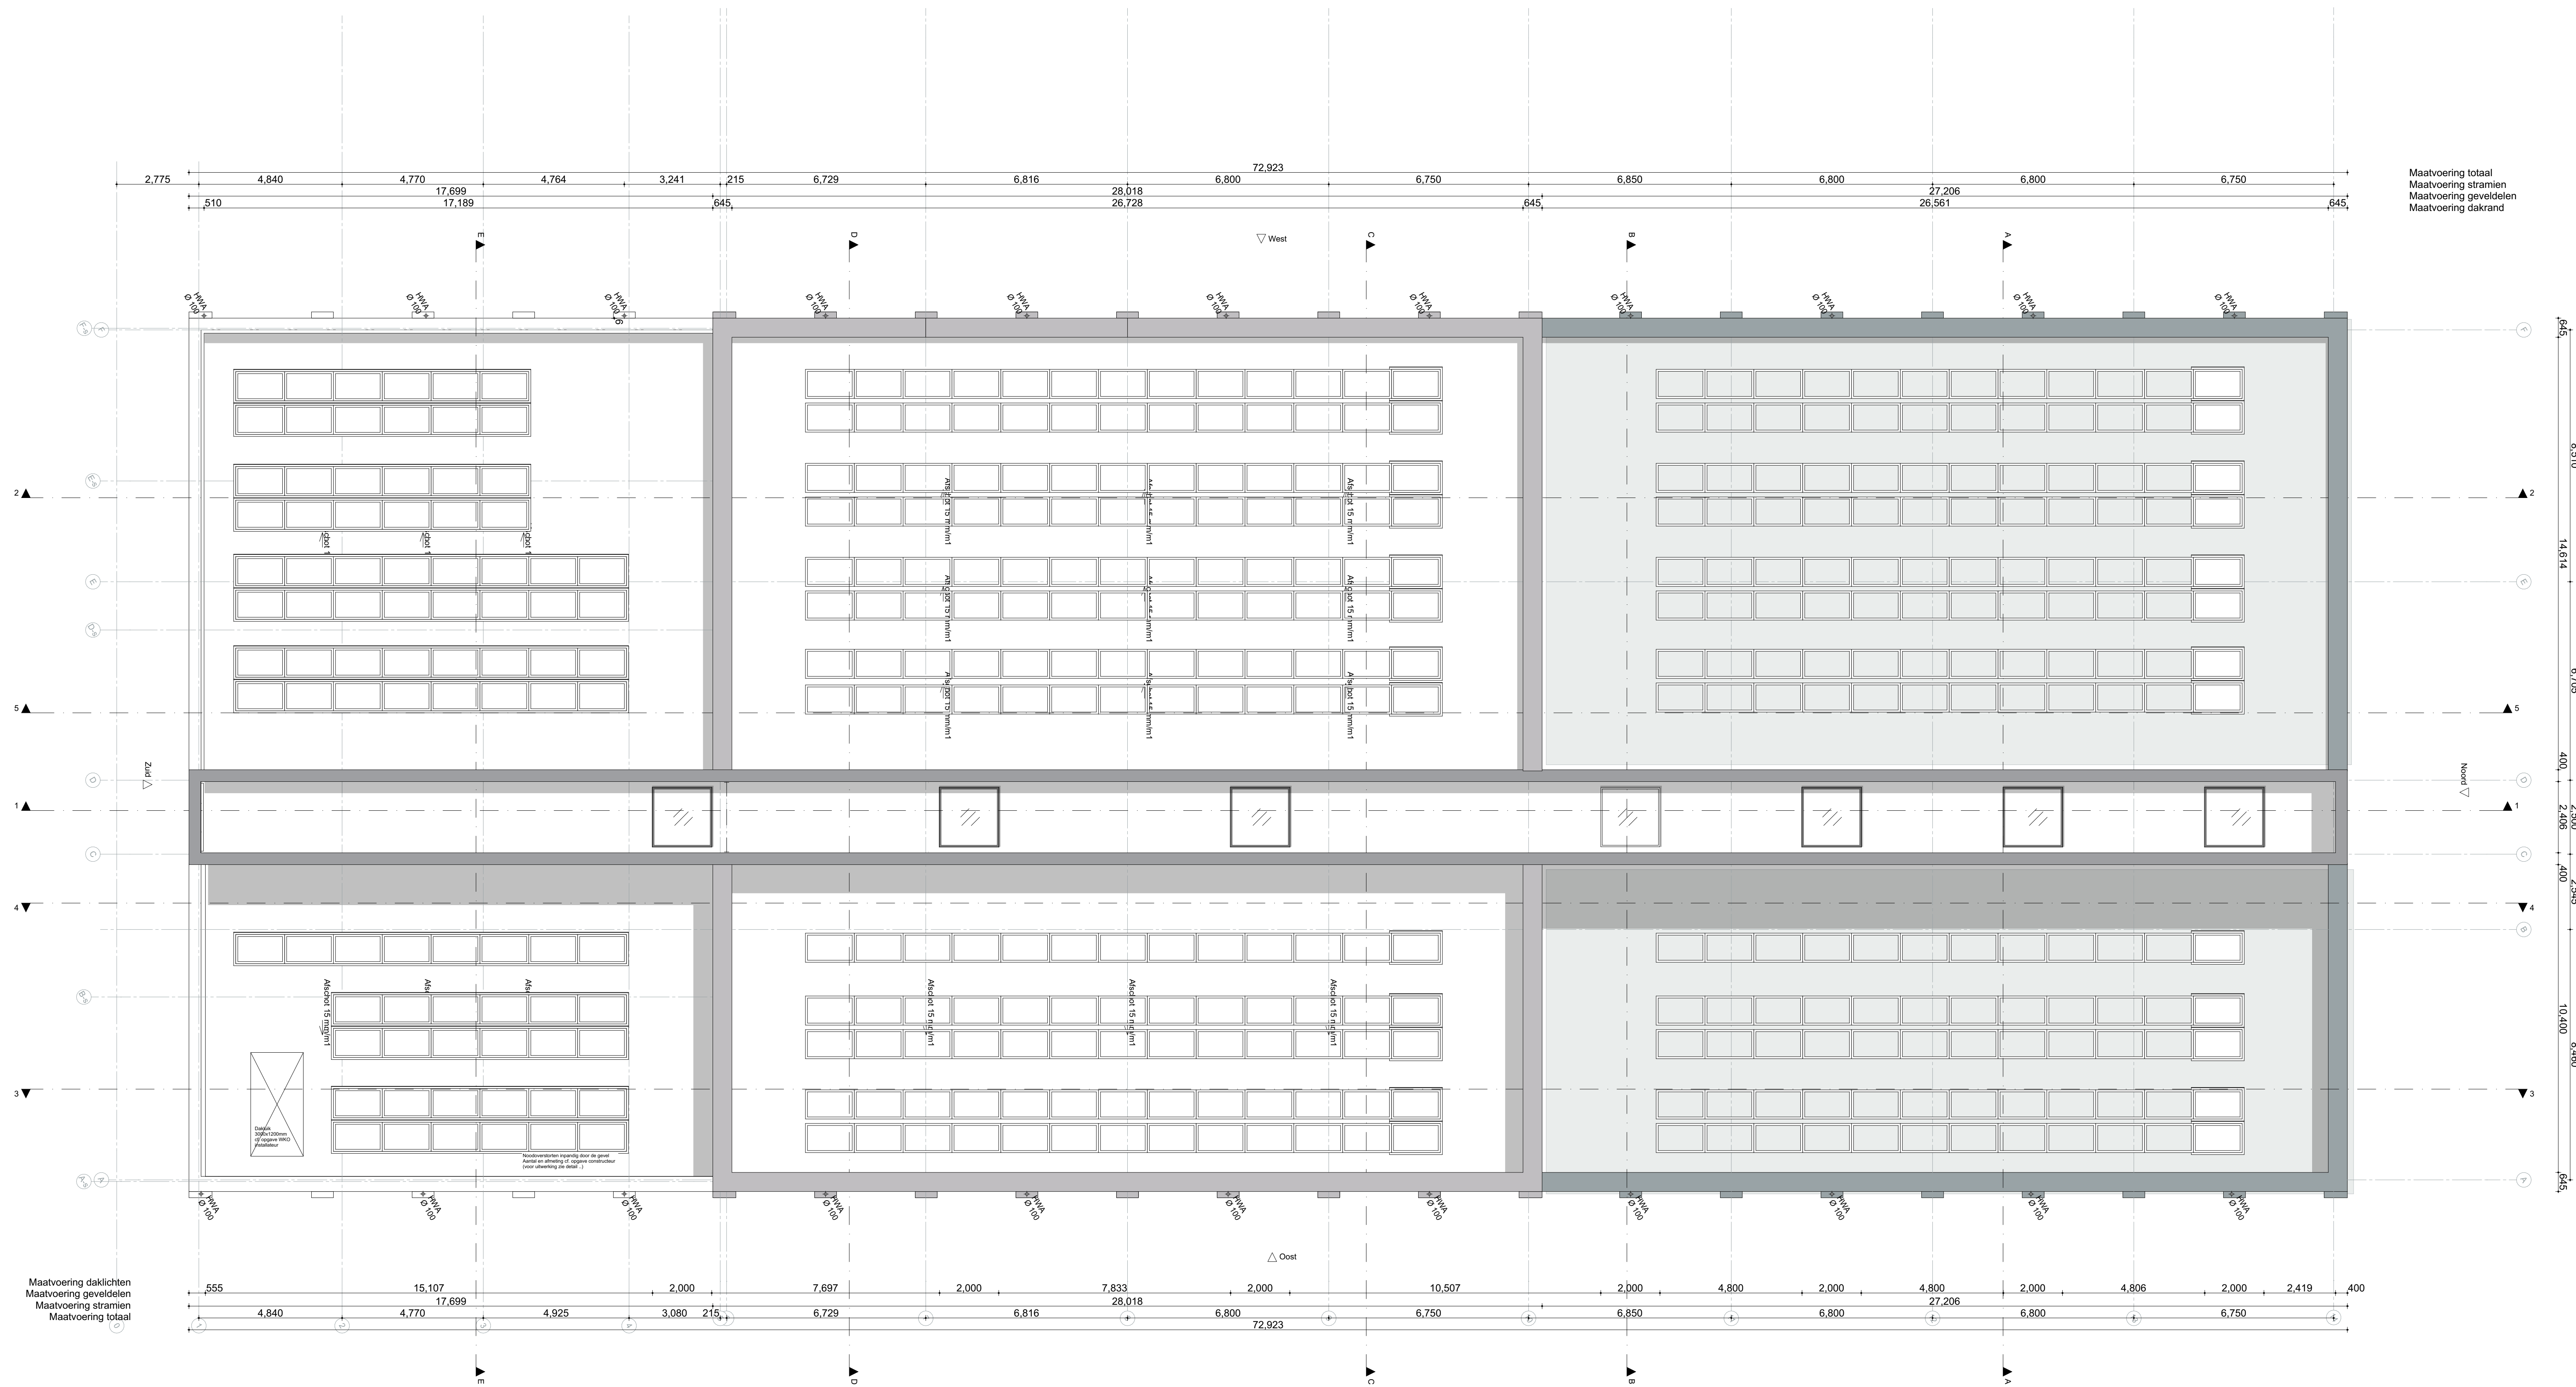

Project  
IKC+ Katwijk

Tekeningnummer  
DO.02

Onderwerp  
Dak

Projectnummer  
R200504

Schaal  
1:100

BBB-2021

Opdrachtgever  
Gemeente Katwijk

Formaat  
A0

Plaats  
Katwijk 20210908\_DO

Wijzigingen  
Datum Aard