



Omlleiding

Afzetting

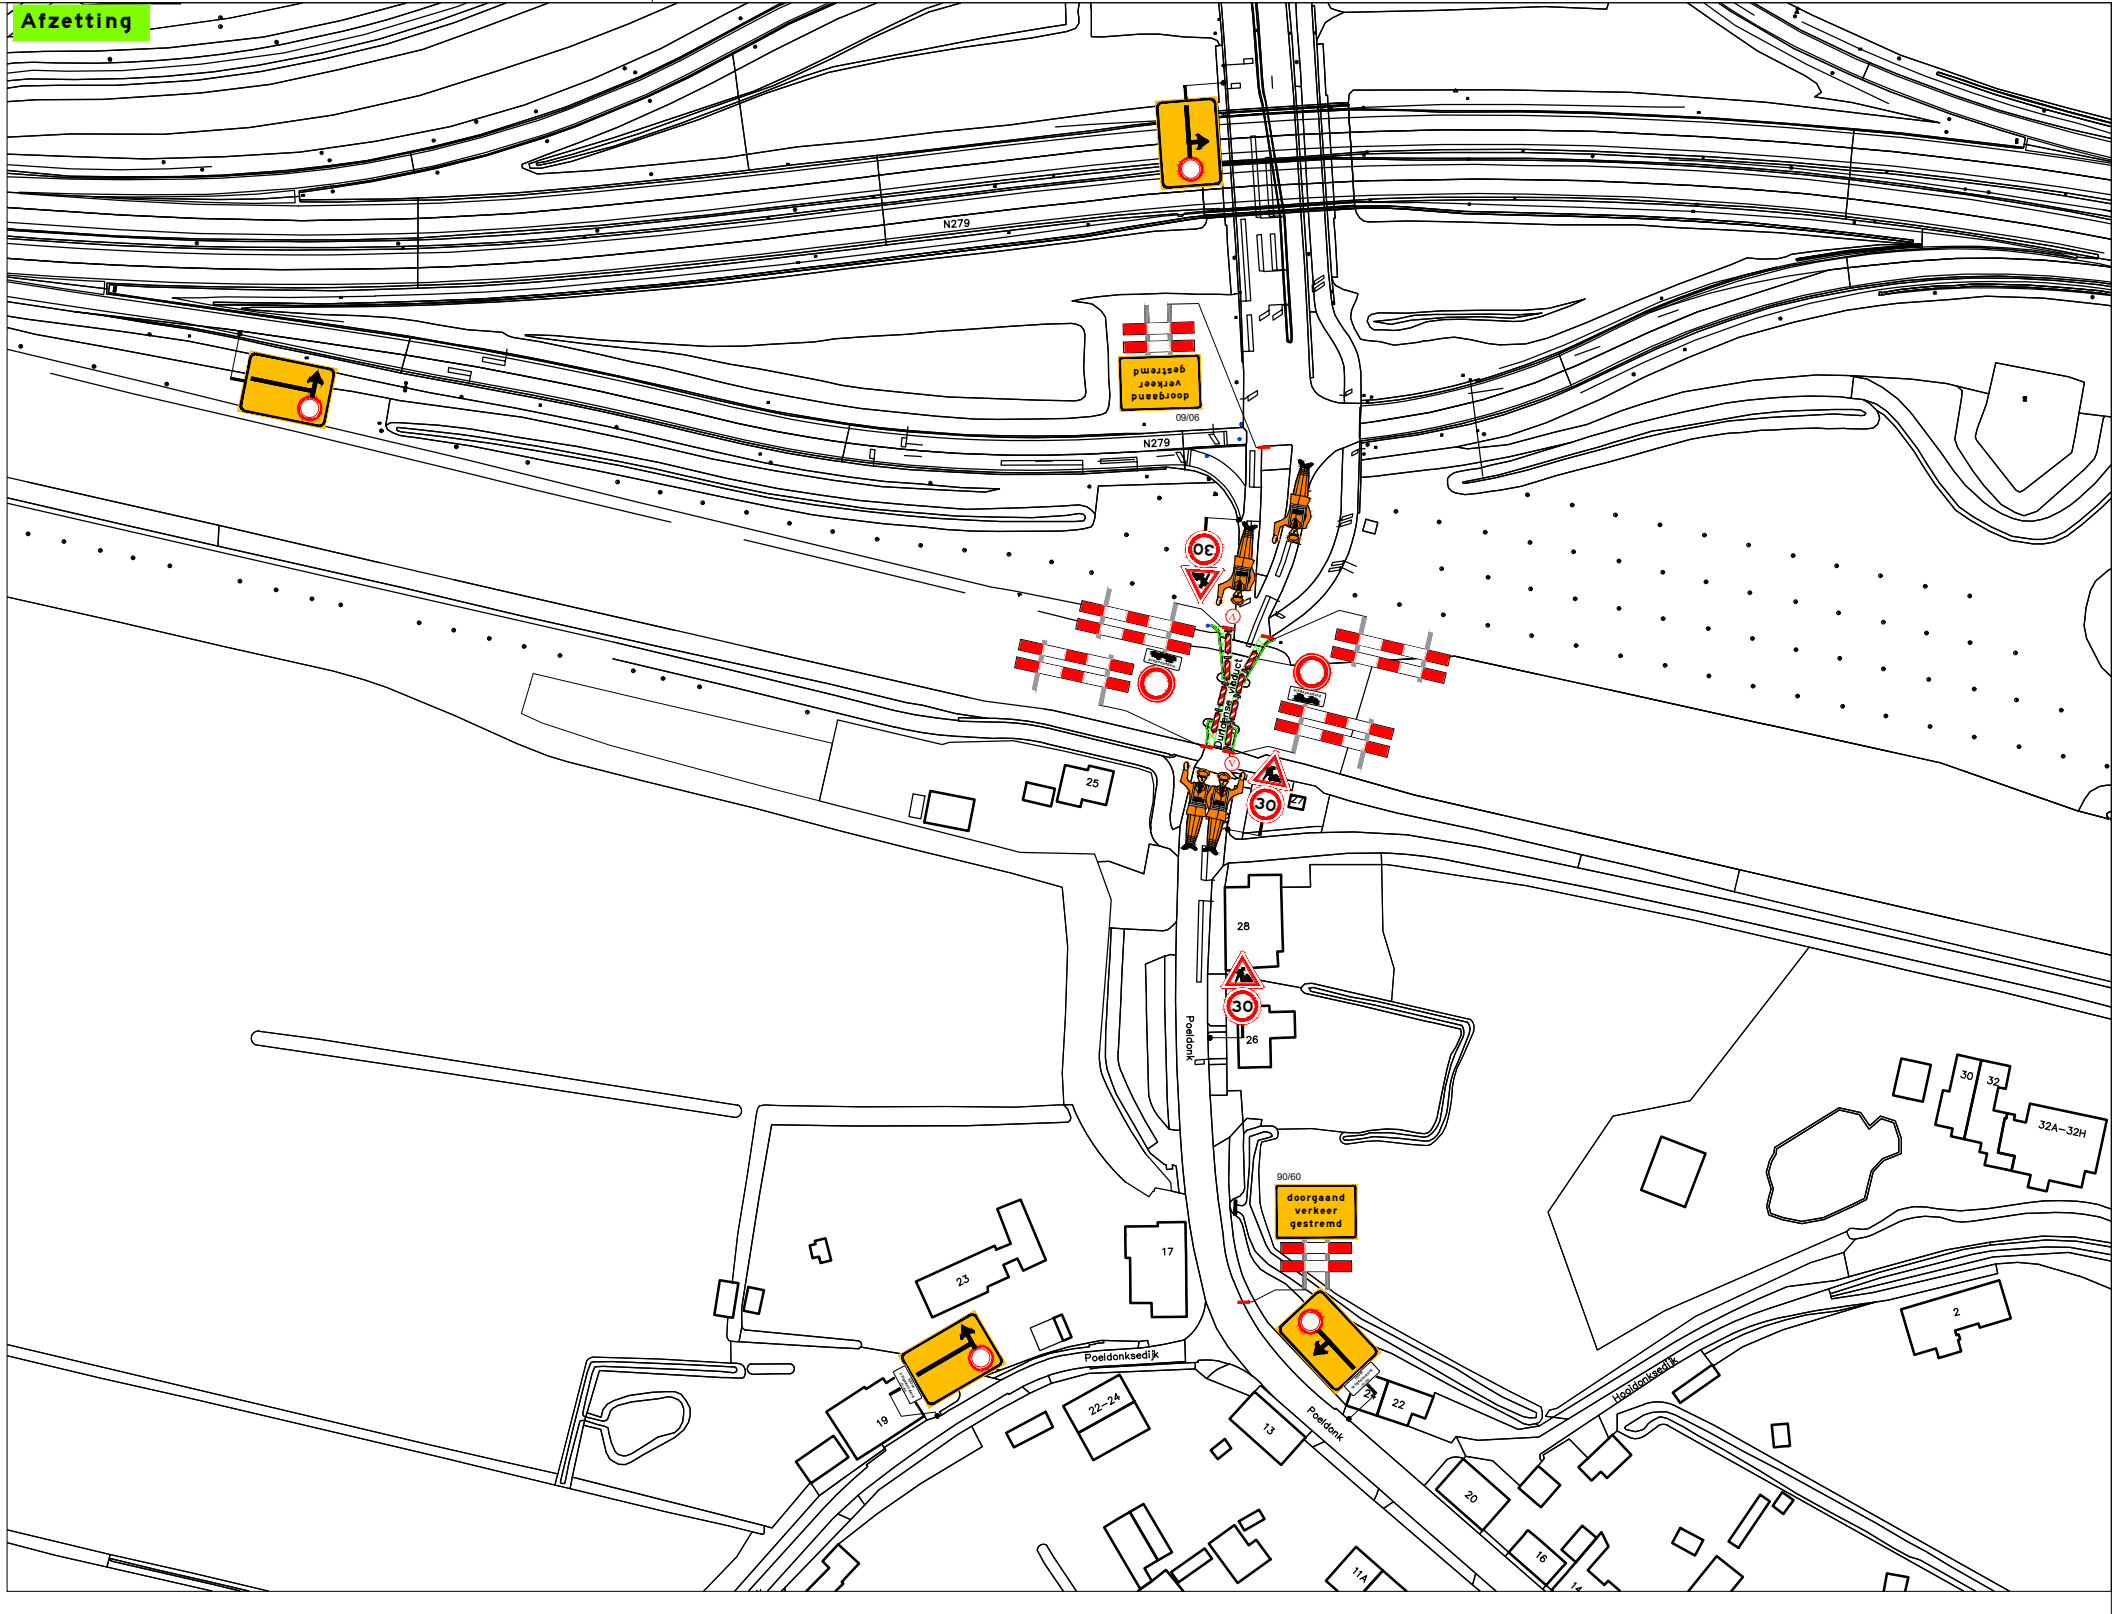


Legenda

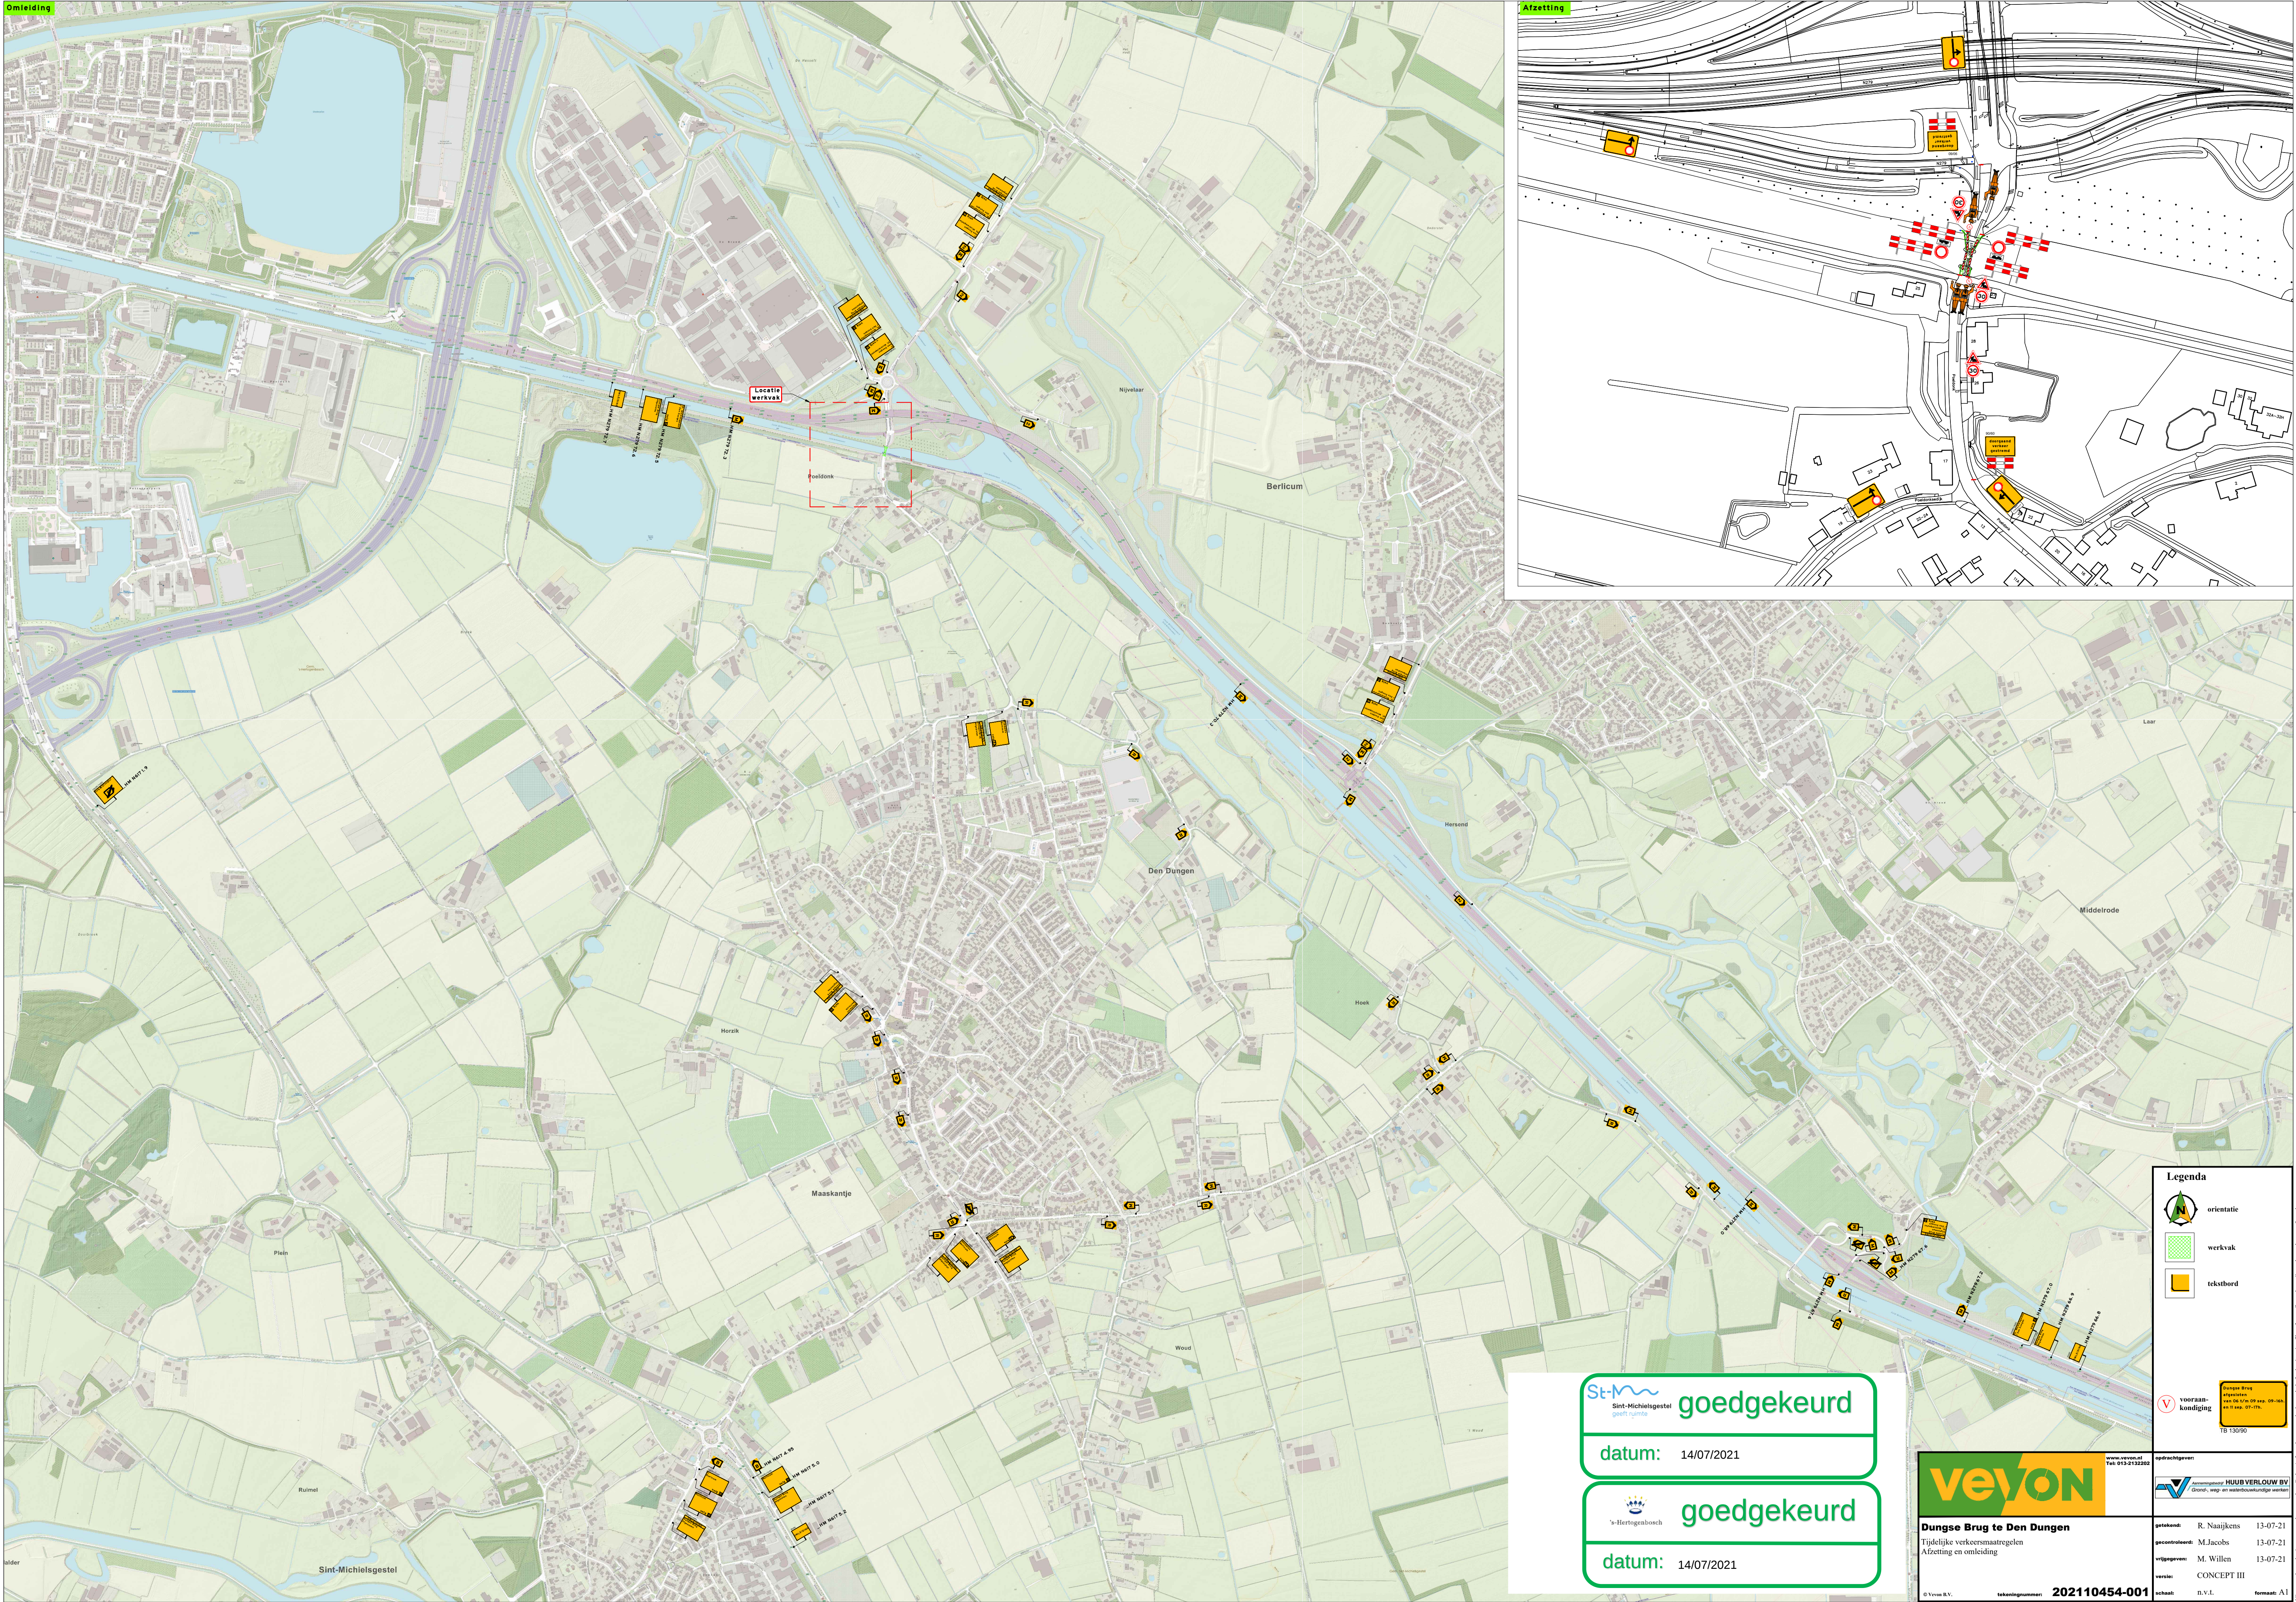

orientatie



werkvak

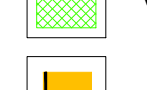

tekstbord



vooraankondiging

Dungse Brug
Afzetting
van 06.15u tot 07.15u
en 11 sep. 07.15u
TB 13090



goedgekeurd

datum: 14/07/2021



goedgekeurd

datum: 14/07/2021



Dungse Brug te Den Dungen
Tijdelijke verkeersmaatregelen
Afzetting en omlleiding

© Veyon B.V. tekeningsnummer: 202110454-001

opdrachtgever:
aanvraaggever: HUBB VERLOUW BV
Gronov, een van de afdelingen van de provincie



gemaakt: R. Naaijens 13-07-21

gecontroleerd: M. Jacobs 13-07-21

vrijgegeven: M. Willen 13-07-21

versie: CONCEPT III

schakel: B.V.L. formaat: A1