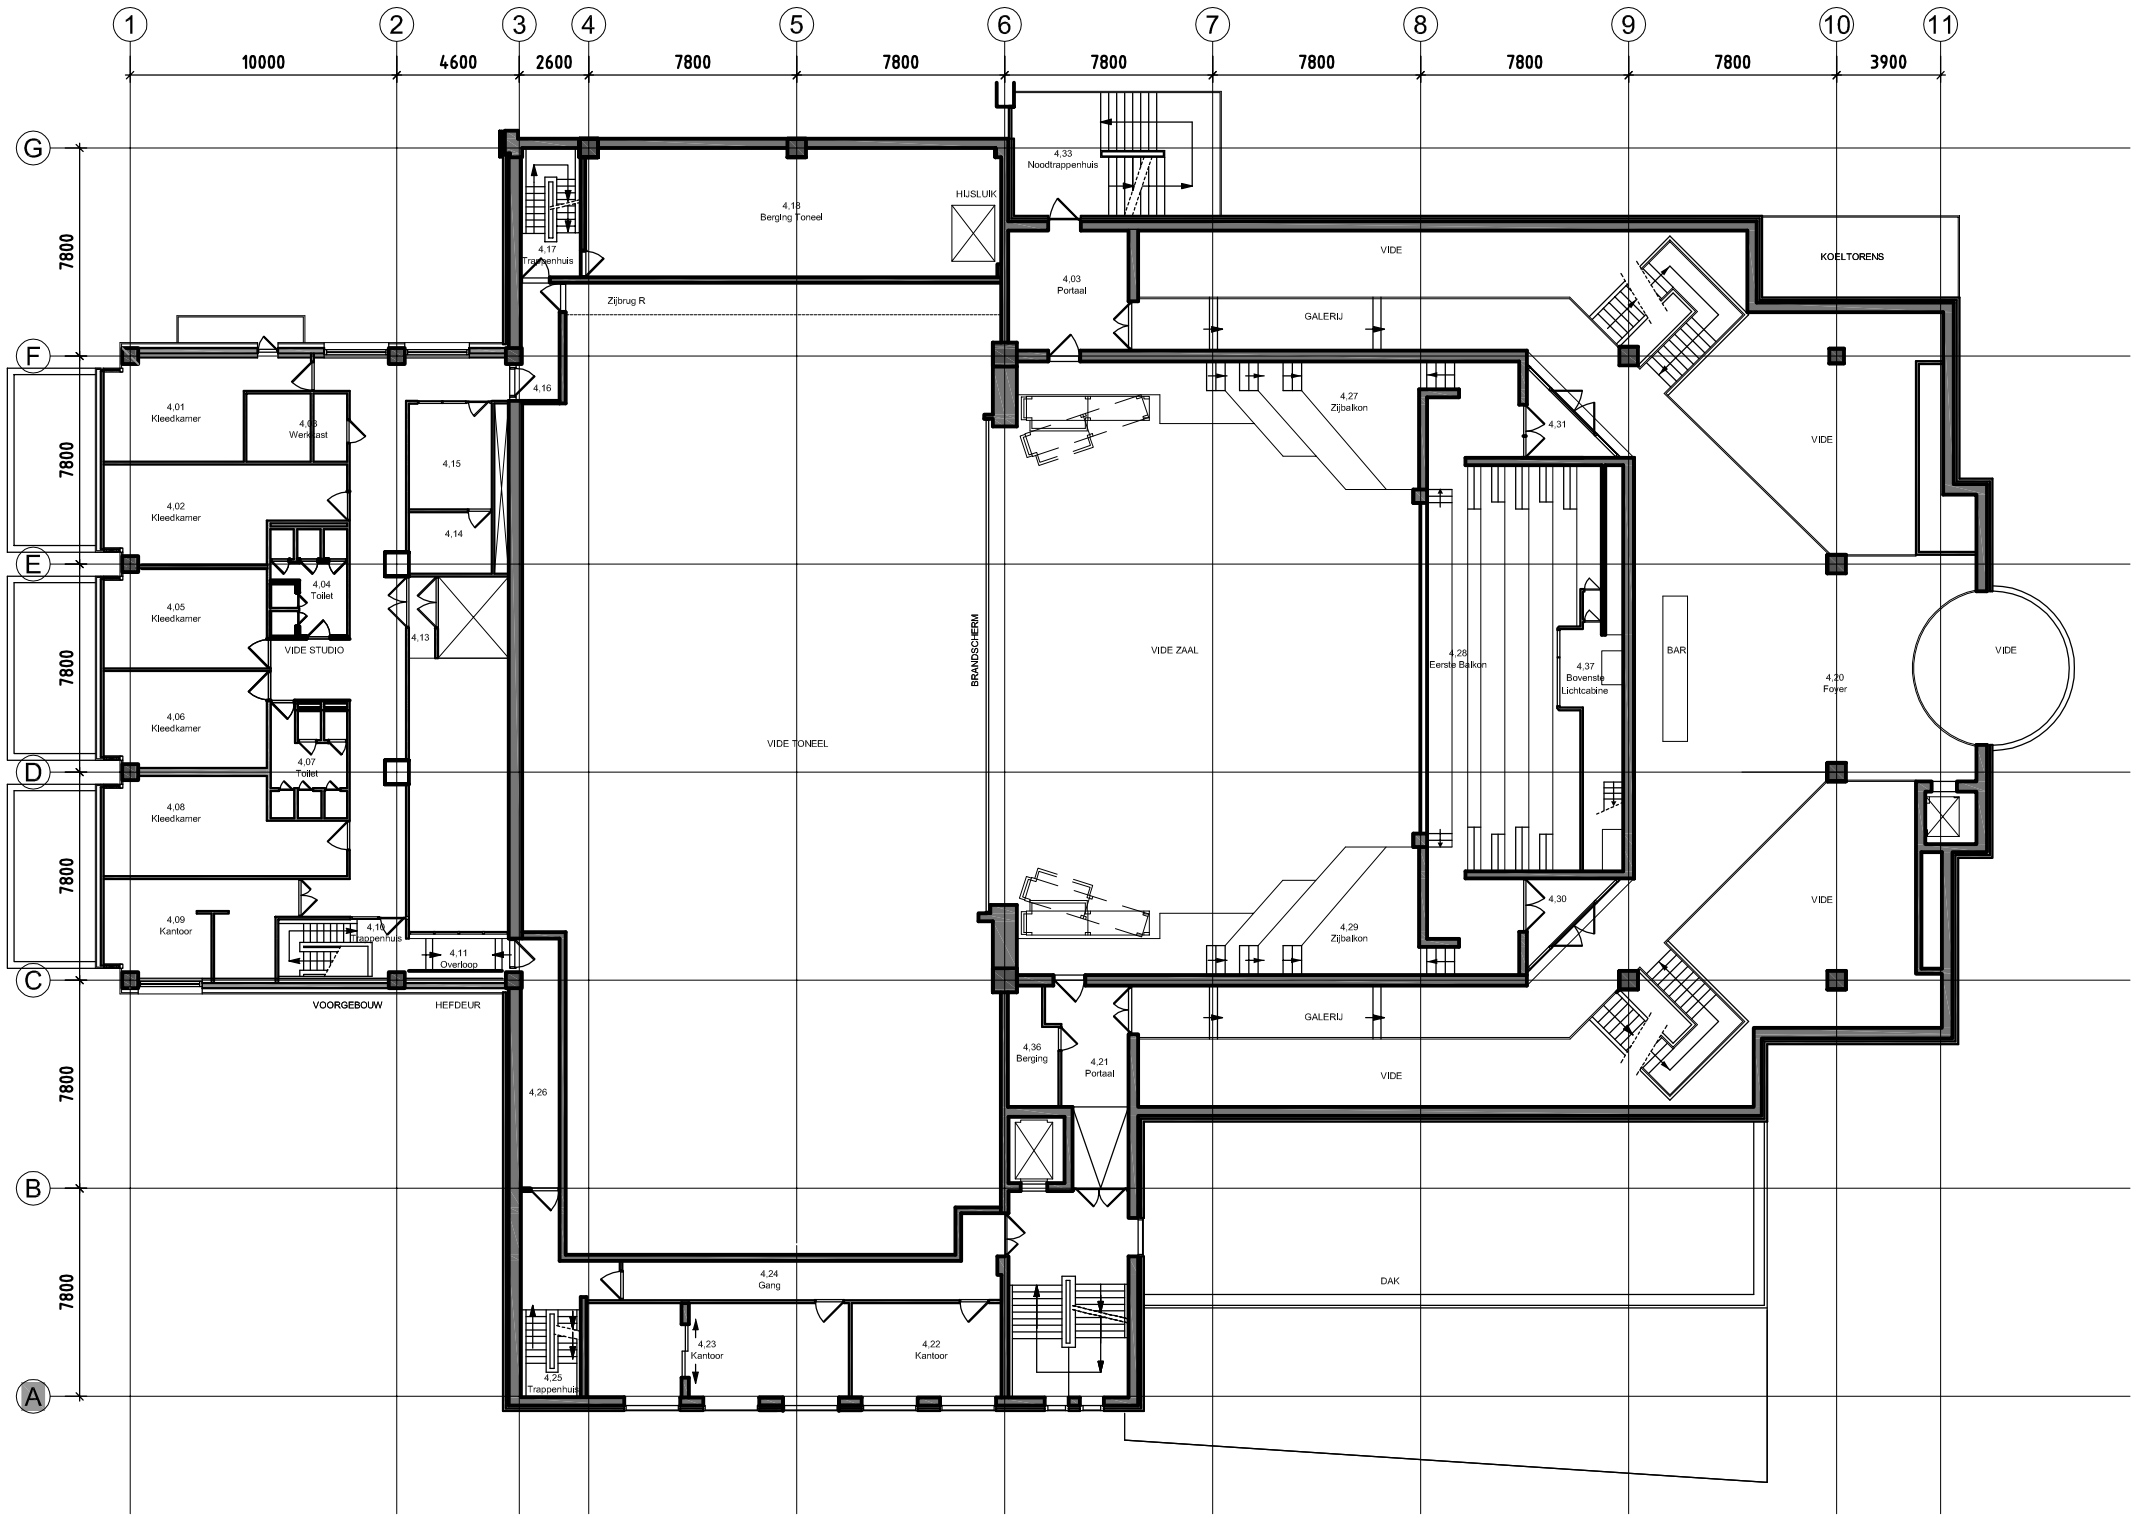

3e Verdieping

Adres	: Schouwburgpleln 25
Postcode	: 3012 CL
Plaats	: Rotterdam
Telefoon	: 010-4044111 Fax : 010-4132404
Onderwerp	: Plattergrond 3e Verdieping
Werknummer	:
Bladnummer	: Categorie:
Opmerkingen	:
Schaal	: 1:100 Maateenheid : mm
Datum	: 24-07-2007

Gewijzigd:

ROTTERDAMSE SCHOUWBURG

Formaat : A0