TEKENINGGRENS

TEKENINGGRENS

TEKENINGGRENS

TEKENINGGRENS

INDIEN NOG NIET VERWIJDERD
4X OUDE LM PT VERWIJDEREN
EN AFVOEREN

INDIEN NOG NIET VERWIJDERD
4X OUDE LM PT VERWIJDEREN
EN AFVOEREN

RENVOOI ARMATUUR VERVANGEN


A	BESTAANDE LICHTMAST LMH 3MTR/4MTR, PT	100ST
	NIEUW ARM. TYPE A: SCHREDER FLEXIA TOP 20LED WW 3000K LENS 5303 1200LM	
B	BESTAANDE LICHTMAST LMH 4MTR, PT	99ST
	NIEUW ARM. TYPE B: SCHREDER FLEXIA TOP 20LED WW 3000K LENS 5303 2000LM	
C	BESTAANDE LICHTMAST LMH 4MTR/5MTR, PT	59ST
	NIEUW ARM. TYPE C: SCHREDER FLEXIA TOP 28LED WW 3000K LENS 5304 2000LM	
D	BESTAAND LICHTMAST LMH 3MTR/4MTR, PT	31ST
	NIEUW ARM. TYPE D: LIGHTWELL LUXIS SMALL SRDS 730 DANB 24LEDS 3000K 1200LM	
E	BESTAANDE LICHTMAST LMH 5MTR/6MTR, ENKELE UITHOUDER	446ST
	NIEUW ARM. TYPE E: LIGHTWELL LUXIS SMALL SRDS 730 DANB 24LEDS 3000K 2500LM	
2xE	BESTAANDE LICHTMAST LMH 6MTR, DUBBELE UITHOUDER	15T
	2x NIEUW ARM. TYPE E: LIGHTWELL LUXIS SMALL SRDS 730 DANB 24LEDS 3000K 2500LM	
F	BESTAANDE LICHTMAST LMH 7MTR/8MTR, ENKELE UITHOUDER	35ST
	NIEUW ARM. TYPE F: LIGHTWELL LUXIS SMALL SRDS 730 DANB 24LEDS 3000K 3500LM	
2xF	BESTAANDE LICHTMAST LMH 8MTR, DUBBELE UITHOUDER	3ST
	2x NIEUW ARM. TYPE F: LIGHTWELL LUXIS SMALL SRDS 730 DANB 24LEDS 3000K 3500LM	
4xF	BESTAANDE LICHTMAST LMH 8MTR, 4-UITHOUDERS	1ST
	4x NIEUW ARM. TYPE F: LIGHTWELL LUXIS SMALL SRDS 730 DANB 24LEDS 3000K 3500LM	
2xG	BESTAANDE LICHTMAST LMH 7MTR, DUBBELE UITHOUDER	2ST
	2x NIEUW ARM. TYPE G: LIGHTWELL LUXIS SMALL SRDS2 730 DANB 24LEDS 6000K 2400LM	
H	BESTAANDE LICHTMAST LMH 7MTR/8MTR, ENKELE UITHOUDER	35T
	NIEUW ARM. TYPE H: LIGHTWELL LUXIS SMALL SRDS2 730 DAWB 24LEDS 3000K 6000LM	
3xH	BESTAANDE LICHTMAST LMH 8MTR, 3-UITHOUDERS	1ST
	3x NIEUW ARM. TYPE H: LIGHTWELL LUXIS SMALL SRDS2 730 DAWB 24LEDS 3000K 6000LM	
3xH	BESTAANDE LICHTMAST LMH 8MTR, 4-UITHOUDERS	1ST
	3x NIEUW ARM. TYPE H: LIGHTWELL LUXIS SMALL SRDS2 730 DAWB 24LEDS 3000K 6000LM	
4xH	BESTAANDE LICHTMAST LMH 8MTR, 4-UITHOUDERS	2ST
	4x NIEUW ARM. TYPE H: LIGHTWELL LUXIS SMALL SRDS2 730 DAWB 24LEDS 3000K 6000LM	
I	BESTAANDE LICHTMAST LMH 7MTR/8MTR, ENKELE UITHOUDER	96ST
	NIEUW ARM. TYPE I: LIGHTWELL LUXIS SMALL SRDS2 730 DANB 24LEDS 6000K 4900LM	
J	BESTAANDE LICHTMAST LPH 7MTR, ENKELE UITHOUDER	99ST
	BESTAAND ARM. PHILIPS BGP 621 T25 LED-ARMATUUR OMBOUWEN NAAR SMART	
2xJ	BESTAANDE LICHTMAST LMH 7MTR, DUBBELE UITHOUDER	5ST
	2x BESTAAND ARM. PHILIPS BGP 621 T25 LED-ARMATUUR OMBOUWEN NAAR SMART	
4xJ	BESTAANDE LICHTMAST LMH 8MTR, 4-UITHOUDERS	2ST
	4x BESTAAND ARM. PHILIPS BGP 621 T25 LED-ARMATUUR OMBOUWEN NAAR SMART	
2xJ	BESTAANDE LICHTMAST LMH 7MTR, DUBBELE UITHOUDER	1ST
	2x HERPLAATSEN BEST. ARM. PHILIPS BGP 621 T25 LED-ARMATUUR OMBOUWEN NAAR SMART	
K	BESTAANDE LICHTMAST LPH 5MTR PENDEL, MET LIGHTRONICS MAX ARMATUUR	32ST
	BESTAAND BINNENWERK VERVANGEN DOOR UNIT 1800LM LC-N 3000K, HERGEBRUIK BEST. SNOER	
2xK	BESTAANDE LICHTMAST LPH 6MTR/5MTR PENDEL, MET LIGHTRONICS MAX ARMATUUR	7ST
	BESTAAND BINNENWERK VERVANGEN DOOR UNIT 1800LM LC-N 3000K, HERGEBRUIK BEST. SNOER	

RENVOOI ALGEMEEN

	BESTAANDE LICHTMAST	
	BESTAANDE LICHTMAST VERPLAATSEN	25T
	NIEUW TE PLAATSEN LICHTMAST OP ZELFDE LOCATIE ALS OUDE LICHTMAST	107ST
@	OP LIANDER-NETWERK AANGESLOTEN TE VERVANGEN LICHTMAST	525T
LM RECHTZETTEN	BESTAANDE LICHTMAST RECHTZETTEN	18ST
	TE VERWIJDEREN ARMATUREN BESCHIKBAAR VOOR HERGEBRUIK BINNEN DIT PROJECT.	65T
	WERKGRENS	
	BESTAANDE OV-KAST	
	BESTAANDE GATEWAY	
	GATEWAY EN ANTENNE PLAATSEN, BESTAANDE OV-KAST AANPASSEN	

RENVOOI LICHTMAST VERVANGEN

A	NIEUW TE PLAATSEN LICHTMAST LMH 6MTR, PT	45T
	NIEUW ARM. TYPE A: SCHREDER FLEXIA TOP 20LED WW 3000K LENS 5303 1200LM	
B	NIEUW TE PLAATSEN LICHTMAST LMH 6MTR, PT	45T
	NIEUW ARM. TYPE B: SCHREDER FLEXIA TOP 20LED WW 3000K LENS 5303 2000LM	
B zwart	NIEUW TE PLAATSEN LICHTMAST LMH 6MTR, PT RAL 9005	25T
	NIEUW ARM. TYPE B: SCHREDER FLEXIA TOP 20LED WW 3000K LENS 5303 2000LM	
5m E	NIEUW TE PLAATSEN LICHTMAST LMH 5MTR, ENKELE UITHOUDER	475T
	NIEUW ARM. TYPE E: LIGHTWELL LUXIS SMALL SRDS 730 DANB 24LEDS 3000K 2500LM	
5m E zwart	NIEUW TE PLAATSEN LICHTMAST LMH 5MTR, ENKELE UITHOUDER RAL 9005	35T
	NIEUW ARM. TYPE E: LIGHTWELL LUXIS SMALL SRDS 730 DANB 24LEDS 3000K 2500LM	
6m E	NIEUW TE PLAATSEN LICHTMAST LMH 6MTR, ENKELE UITHOUDER	165T
	NIEUW ARM. TYPE E: LIGHTWELL LUXIS SMALL SRDS 730 DANB 24LEDS 3000K 2500LM	
6m E zwart	NIEUW TE PLAATSEN LICHTMAST LMH 6MTR, ENKELE UITHOUDER RAL 9005	15ST
	NIEUW ARM. TYPE E: LIGHTWELL LUXIS SMALL SRDS 730 DANB 24LEDS 3000K 2500LM	
F	NIEUW TE PLAATSEN LICHTMAST LMH 7MTR, ENKELE UITHOUDER	45T
	NIEUW ARM. TYPE F: LIGHTWELL LUXIS SMALL SRDS 730 DANB 24LEDS 3000K 3500LM	
F zwart	NIEUW TE PLAATSEN LICHTMAST LMH 7MTR, ENKELE UITHOUDER RAL 9005	16ST
	NIEUW ARM. TYPE F: LIGHTWELL LUXIS SMALL SRDS 730 DANB 24LEDS 3000K 3500LM	
2xH	NIEUW TE PLAATSEN LICHTMAST LMH 7MTR, DUBBELE UITHOUDER	1ST
	2x NIEUW ARM. TYPE H: LIGHTWELL LUXIS SMALL SRDS2 730 DAWB 24LEDS 3000K 6000LM	
I	NIEUW TE PLAATSEN LICHTMAST LMH 7MTR, ENKELE UITHOUDER RAL 9005	55T
	NIEUW ARM. TYPE I: LIGHTWELL LUXIS SMALL SRDS2 730 DANB 24LEDS 6000K 4900LM	

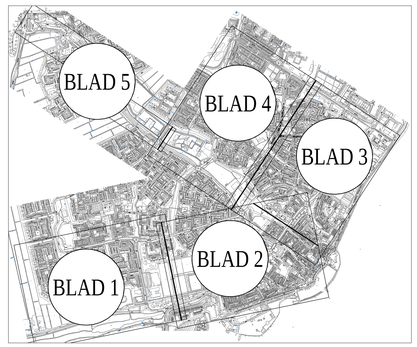

OPDRACHTGEVER:
GEMEENTE EDAM-VOLENDAM

ONDERWERP:
RECONSTRUCTIE OV MUNNICKEVELD E.O.
VERVANGINGSTEKENING - BLAD 3

SCHAAL: 1:1000 FORMAAT: A0

	WIJZ.	DATUM	OMSCHRIJVING	PARAAF
	A			
	B			
	C			
	D			

	ACTIE	NAAM	DATUM	PARAAF
GETEKEND	C.B.		04-02-2021	
GECONTROLEERD				
AKKOORD				

I.L.E. INFRA LIGHT ENGINEERING BV

De Compagnie 69 C
1689 AG Zwaag
Telefoon 0229-274244
Fax: 0229-756707
internet: www.ilebv.nl
E-mail: info@ilebv.nl

PROJ. NR.: 2021-0009

TEKNR: 2021-0009 / 003

© I.L.E. Alle rechten voorbehouden. Openbaarmaking, verveelvoudiging, doorgeven of gebruik zonder voorafgaande schriftelijke toestemming van I.L.E. is verboden.