


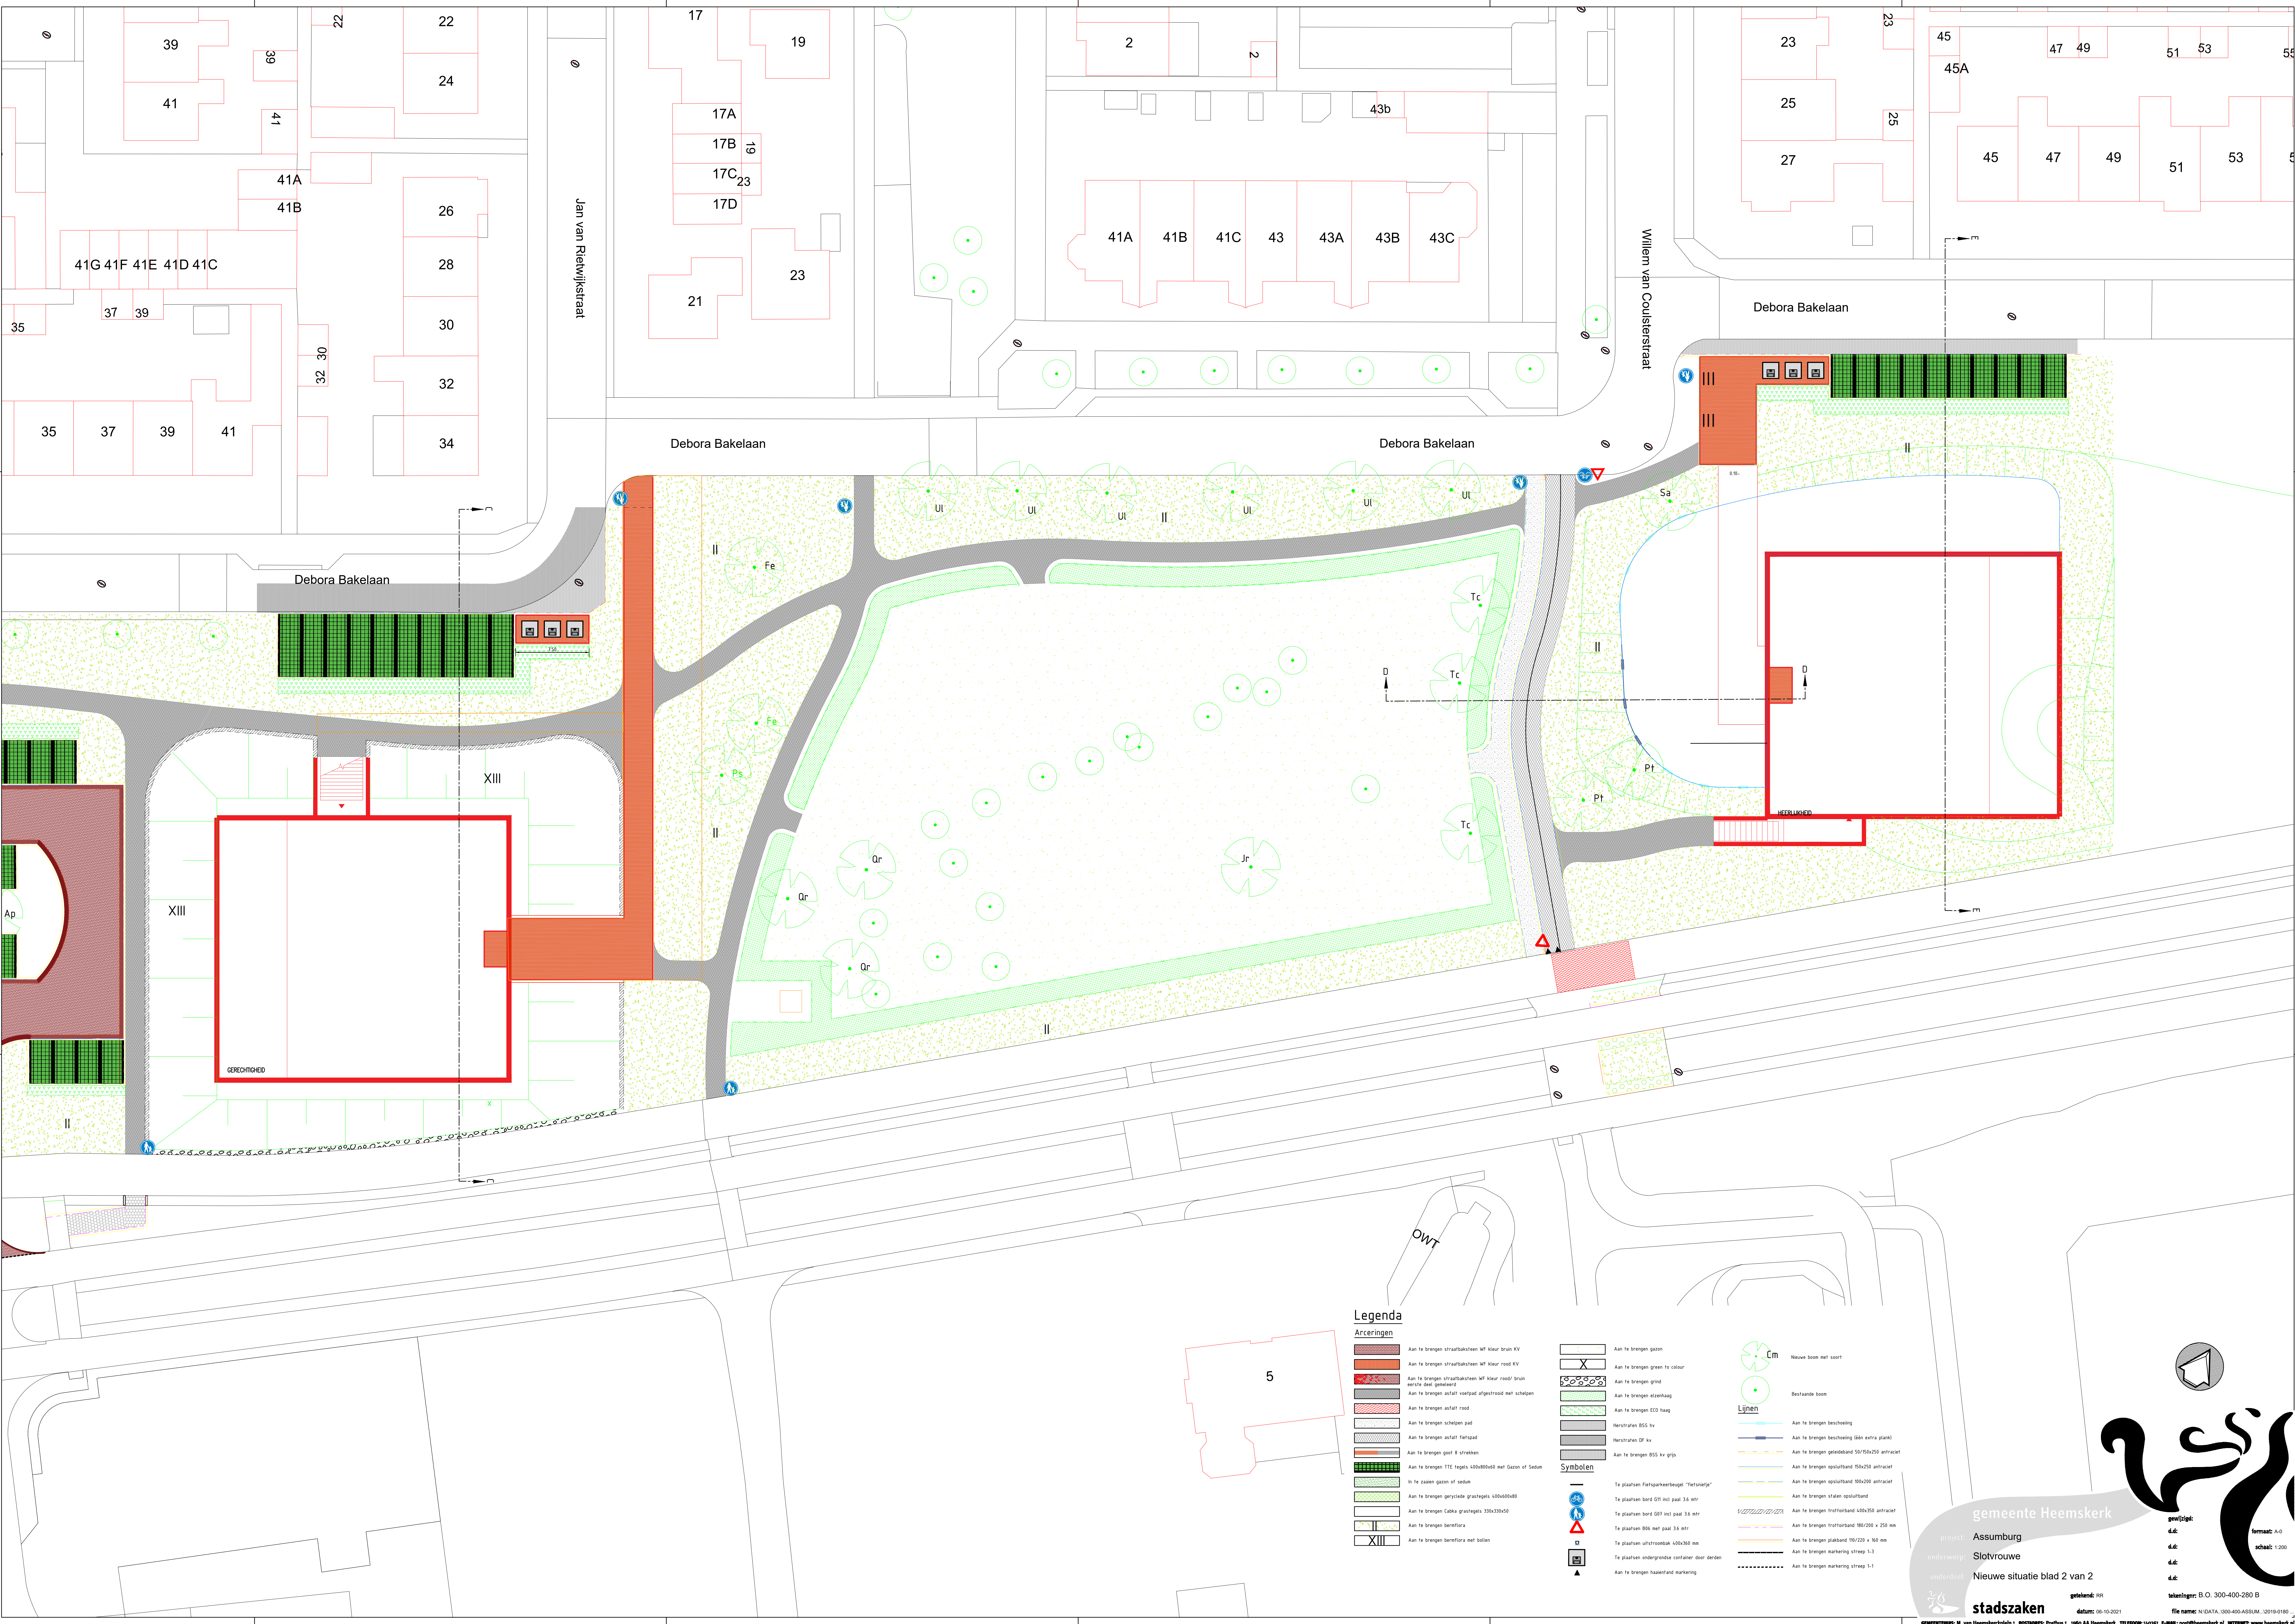

Legenda

Anceringen

- Aan te brengen straatbaksteen: Wf kleur bruin KIV
- Aan te brengen straatbaksteen: Wf kleur rood KIV
- Aan te brengen straatbaksteen: Wf kleur rood bruin
- Aan te brengen asfalt voetpad afgestroefd met scheljen
- Aan te brengen asfalt rood
- Aan te brengen scheljen pad
- Aan te brengen asfalt fietspad
- Aan te brengen goot B streken
- Aan te brengen TTE tegels 400x80x60 met Goot of Setau
- In te zaaien gras of seiden
- Aan te brengen geryolde grassteegels 400x80x60
- Aan te brengen Cebra grassteegels 300x30x50
- Aan te brengen betonnen
- Aan te brengen betonnen met ballen

- Aan te brengen gras
- Aan te brengen heide
- Aan te brengen grind
- Aan te brengen elzenhaag
- Aan te brengen EDO haag
- Hersstraten BSS hrv
- Hersstraten GP kv
- Aan te brengen BSS kv grs

Symbolen

- Toe plaatsen: Fietsparkeerbeugel "fietswiel"
- Toe plaatsen bord G11 incl paal 3,6 mtr
- Toe plaatsen bord G21 incl paal 3,6 mtr
- Toe plaatsen vuiltoestel: 400x300 mm
- Toe plaatsen ondergrondse container door derden
- Aan te brengen haakrand markering

Lijn

- Nieuwe boom met soort
- Bestaande boom

Lijnen

- Aan te brengen beschutting
- Aan te brengen beschutting (slede en/of plaat)
- Aan te brengen gietdeksel 50/50x250 antraciet
- Aan te brengen opstalband 150x250 antraciet
- Aan te brengen opstalband 100x250 antraciet
- Aan te brengen opstalband 400x350 antraciet
- Aan te brengen troostvorband 180/200 x 250 mm
- Aan te brengen plakband 150/220 x 180 mm
- Aan te brengen markering schraap 1-3
- Aan te brengen markering schraap 1-1

gemeente Heemskerk

Assumburg

Slotvrouwe

Nieuwe situatie blad 2 van 2

stadssaken

getuigd:

d.d:

d.d:

d.d:

d.d:

formaat: A0

schaal: 1:200

tekening: B.O. 300-400-280 B

getekend: RIR

datum: 05-10-2021

file name: N:\DATA\300-400-ASSUMB\3019-0180_

ontwerper: M. van Heemskerk

postadres: Postbus 1, 3960 AA Heemskerk

telefoon: 14035

e-mail: post@heemskerk.nl

internet: www.heemskerk.nl