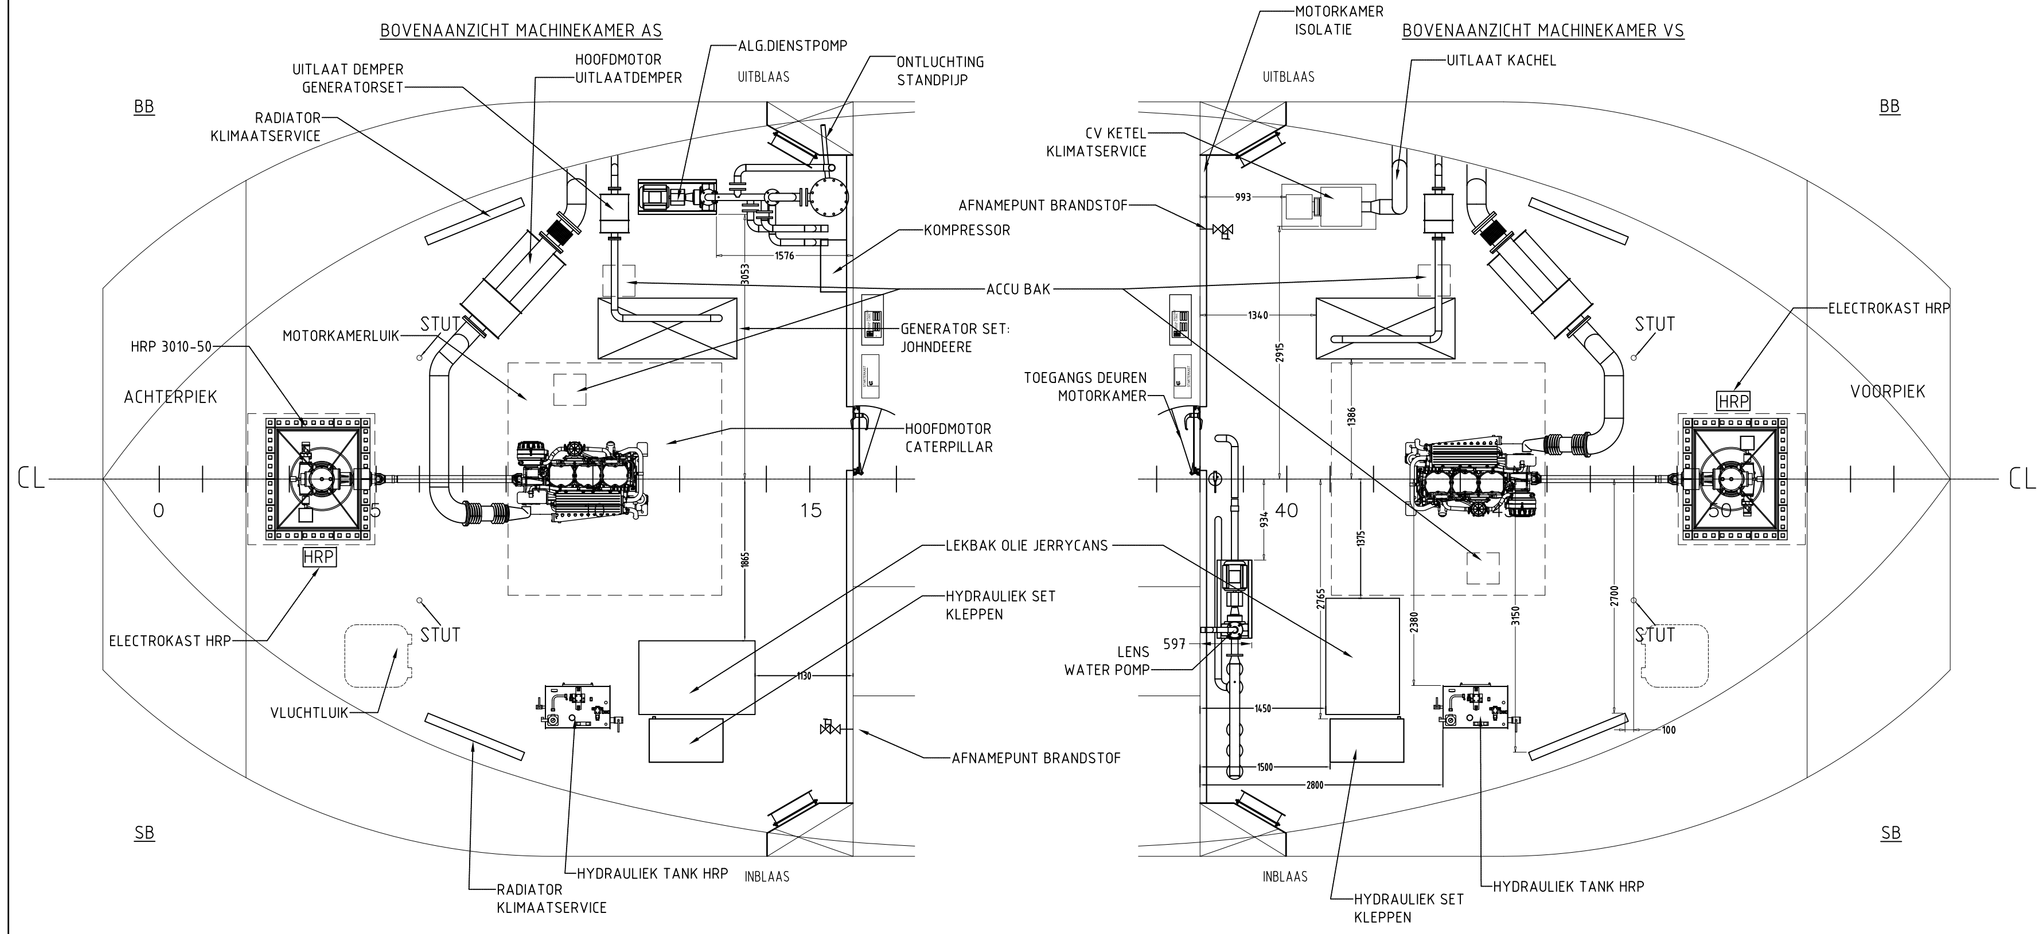

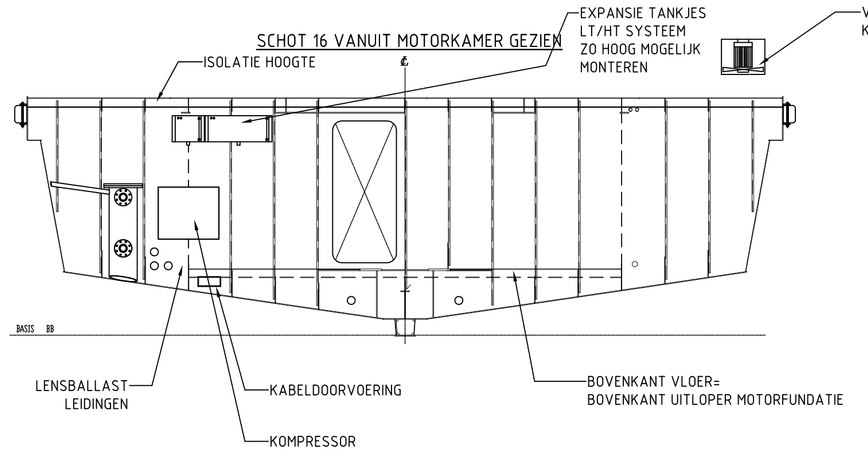

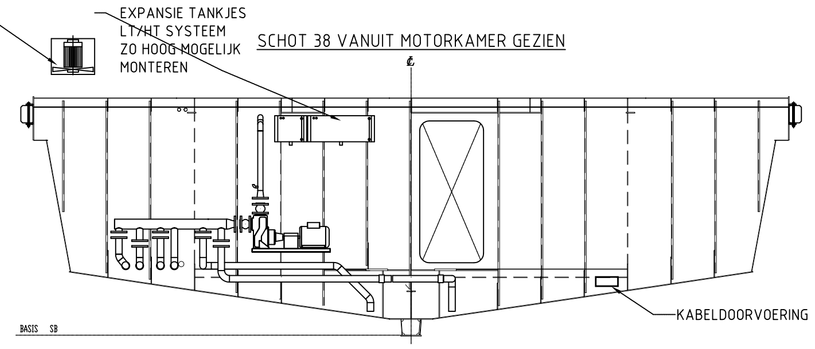

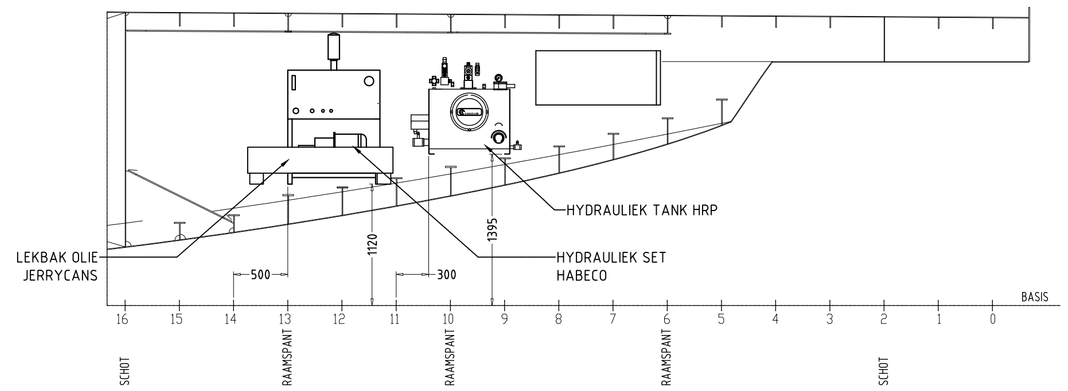

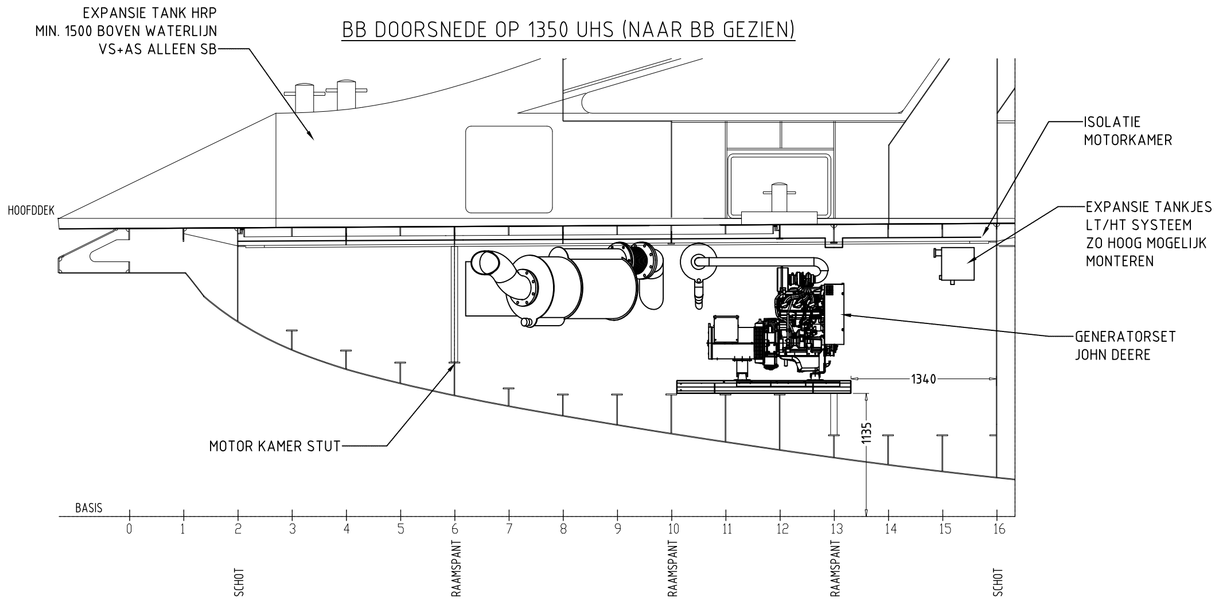

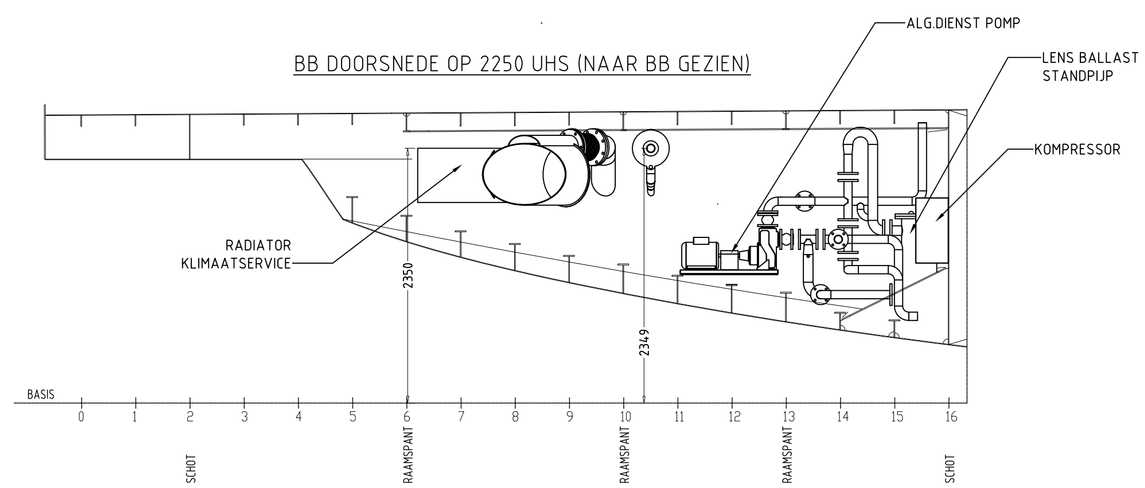

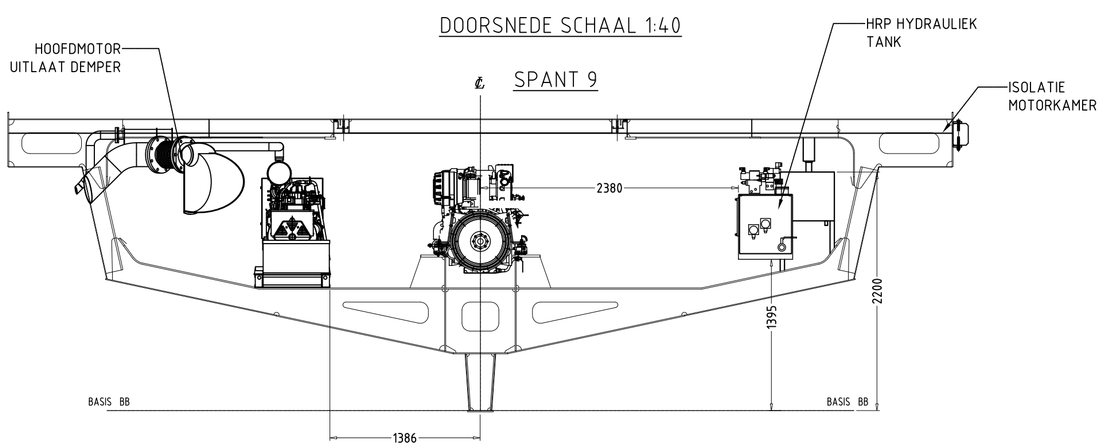

NOOT:

× ACHTERSCHIP EN VOORSCHIP ZIJN SPIEGELBEELD ,TENZIJ ANDERS AANGEGEVEN.
× ALLE DOORVOERINGEN FLEXIBEL UITGEVOERD ELEKTRO DOORVOERINGEN AFGIETEN.
× ISOLATIE DEK 125mm ISOLATIE SCHOT MINIMAAL 100mm.

× HOOFD MOTOREN: CATERPILLAR 253kW.
× GENERATOR SETS: JOHN DEERE 26kW.
× HRP: 3010-50 INCLUSIEF HYDRAULIEK POMP EN BIJBEHORENDE HYDRAULIEK TANKS.
× CV KETEL: KABOLA B35 + LEKBAK.
×VENTILATOREN: RAX 500-7 TEKNR: 163-740-001.
× LENS/ALGEMENE DIENST POMP: FRE 65-155 DBR PUMPS TEKNR: 162-731-002.
× UITLAAT TEKNR: 163-670-001.
× EXPANSIE TANKS/KOELWATERSYSTEEM TEKNR: 163-660-...
× BRANDSTOF APPENDAGES FILTERS TEKNR: 163-650-001.
× VLUCHTLUIKEN TEKNR: 163-270-003.
× COMPRESSOR: 200 LTR/MIN 25LTR KETEL.
× VLOERHOOGTES TER PLAATSE BEPALEN ALUMINIUM TRAANPLAAT 4/6mm.
× DETAILS STANDPIJP TEKNR: 163-730-002.
x DRAAIENDE DELEN AFSCHERMEN MET KAPPEN.
x GEEN KOPPELINGEN IN ISOLATIE LATEN VERDWIJNEN,
KOPPELINGEN MINIMAAL 120mm UIT SCHOTTEN EN DEKKEN.
x HRP KAST TEGEN LEKBAK BEVESTIGINGEN,
DEZE BLIJFT ZITTEN BIJ EVENTUEEL OMWISSELEN HRP UNITS.

0cm 5 10cm

IVW-DS :		PRODUCTIE :	
OPDR. GEVER : S. Veenstra		KLASSE :	
PROJ. L. : M. Mooij		KEUR DOOR : NAAM: D.D.:	
KEUR DOOR : NAAM: D.D.:			

NAAM
D.D. OMSCHRIJVING
REV.

Scheepswerf Grave b.v.
Maaskade 28
5361 GB Grave
Nederland
T. 0486 47 24 64
F. 0486 47 59 88
E. info@scheepswerfgrave.com

MOTORKAMER INDELING

GET. : RvdW		DEELORDER: 600	
D.D. : 10-09-2010		TEK. NR. : 163-600-001	
GEZ. TK : BC		SCHAAL : 1:50	
D.D. : 13-09-2010		FORMAAT : A-1	
Auteursrechten voorbehouden overeenkomstig de wet.		Maatvoering=mm	BOUWNR. : 163