
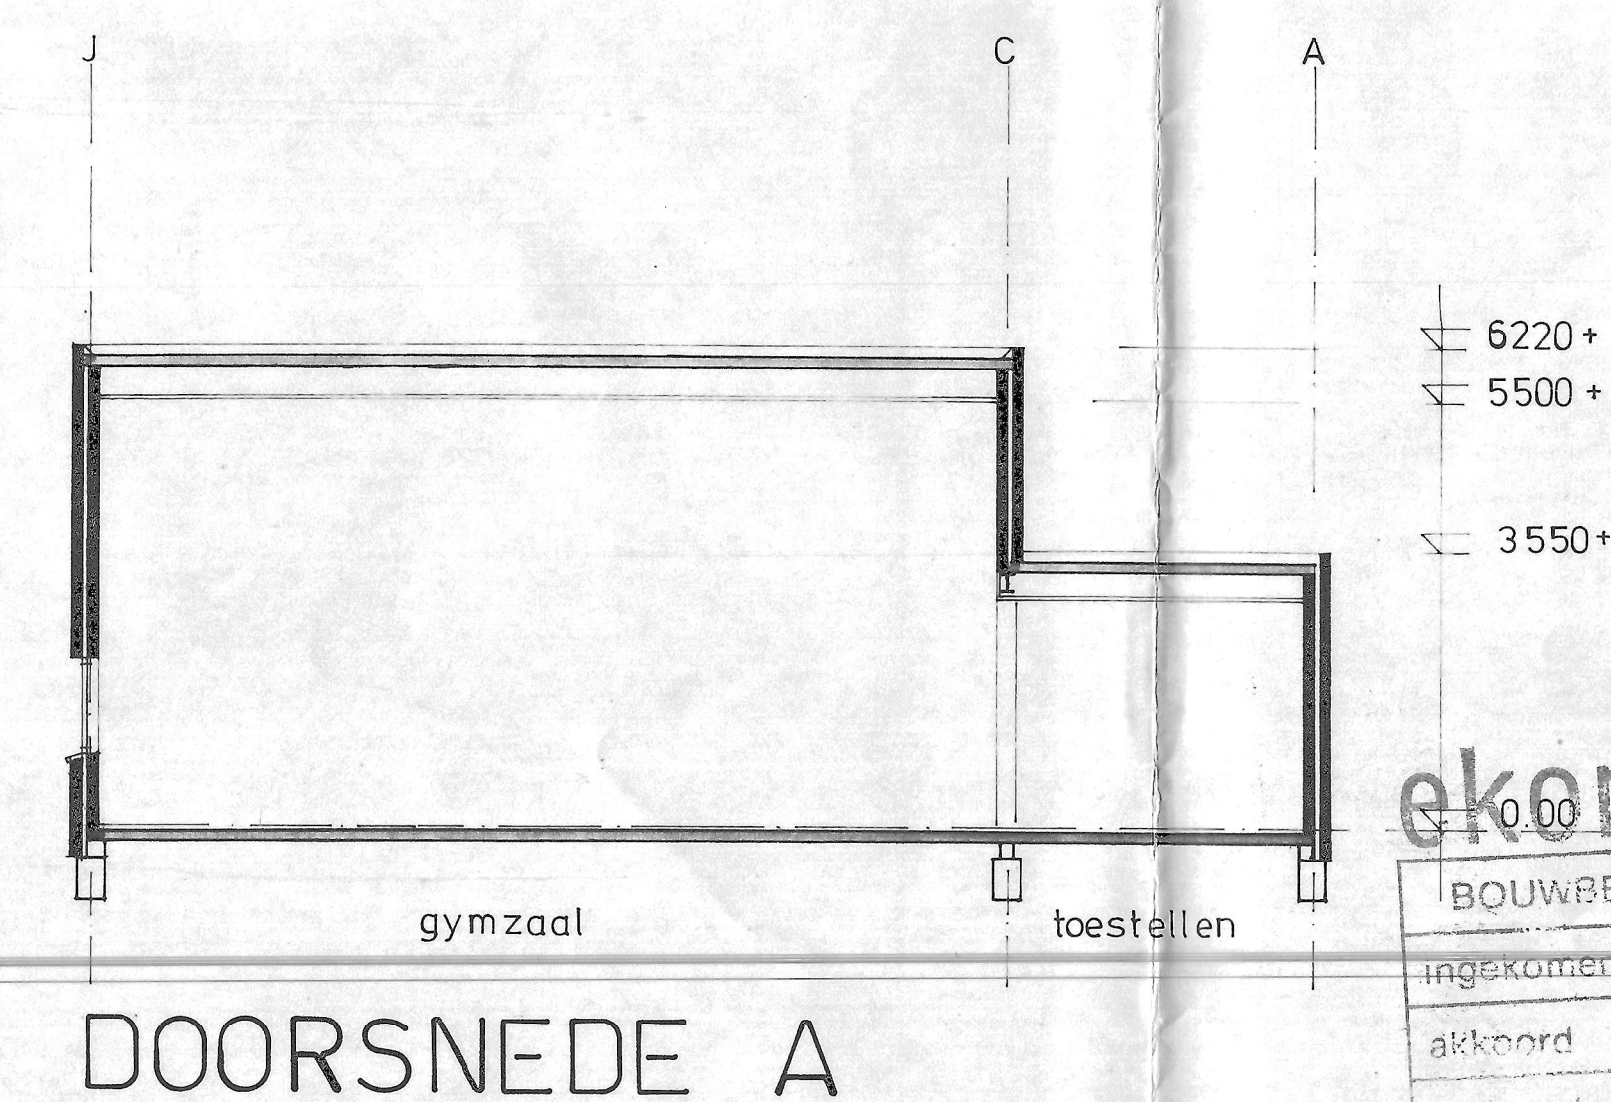
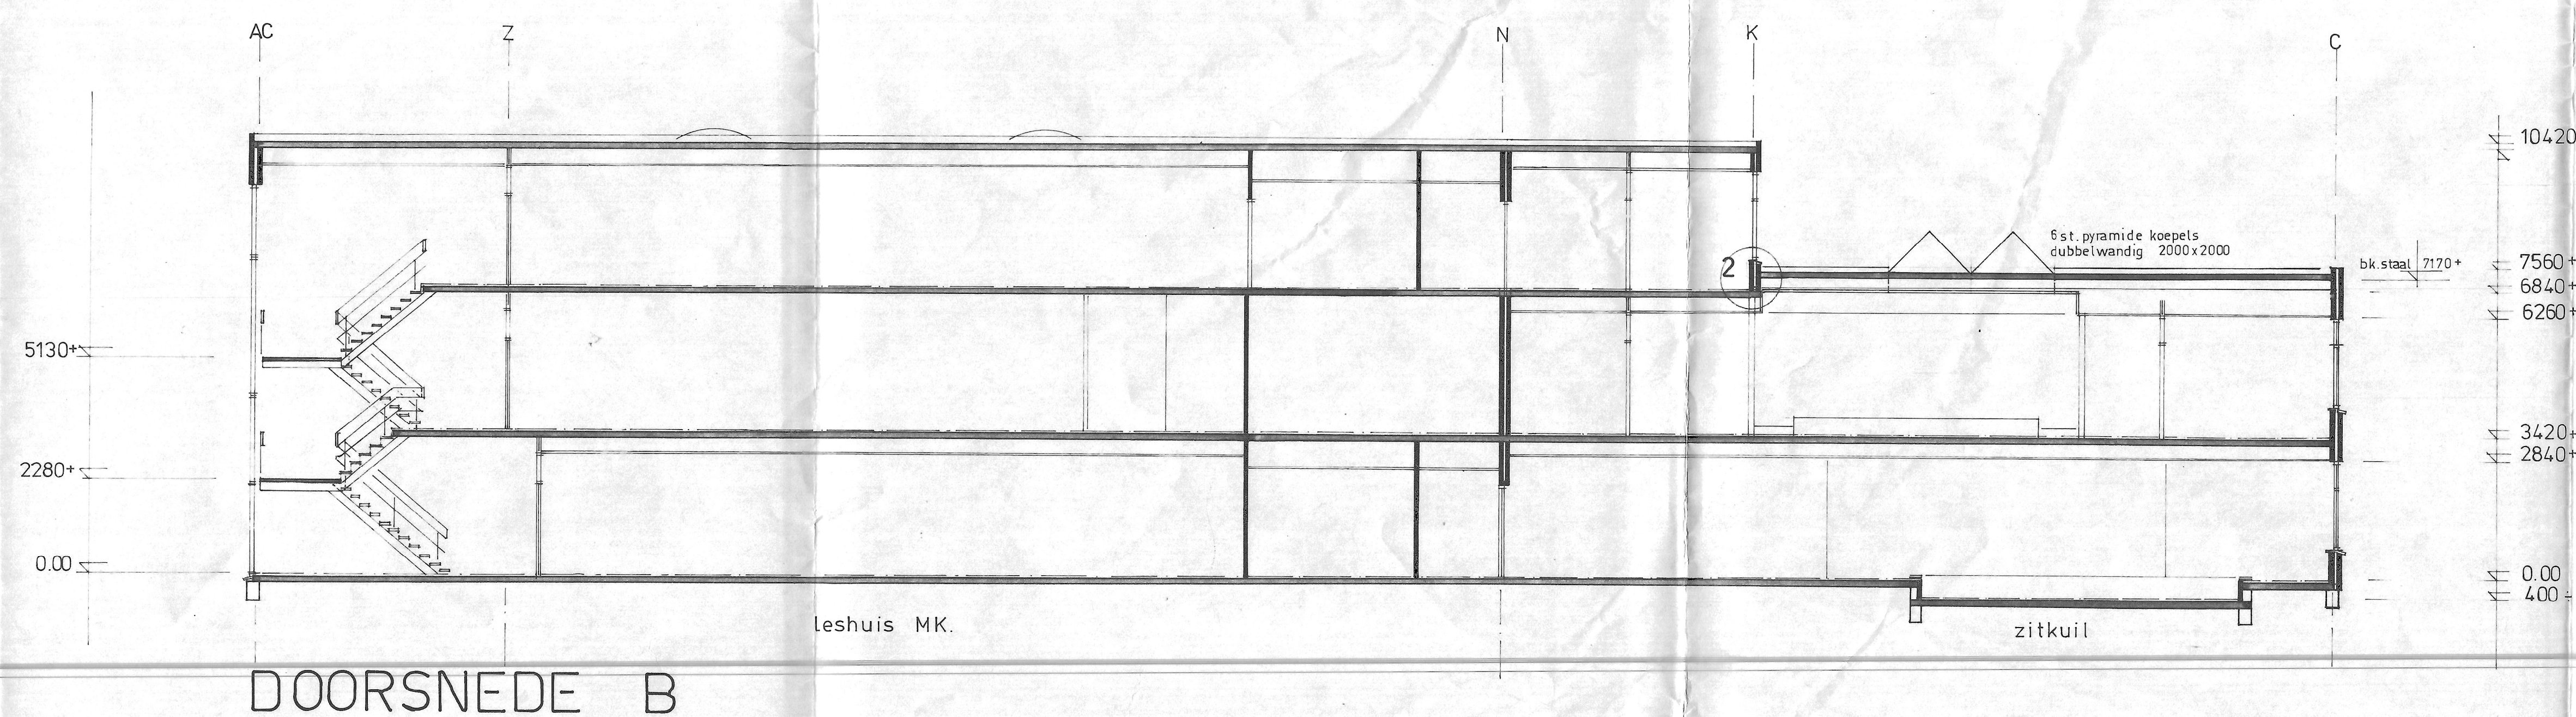
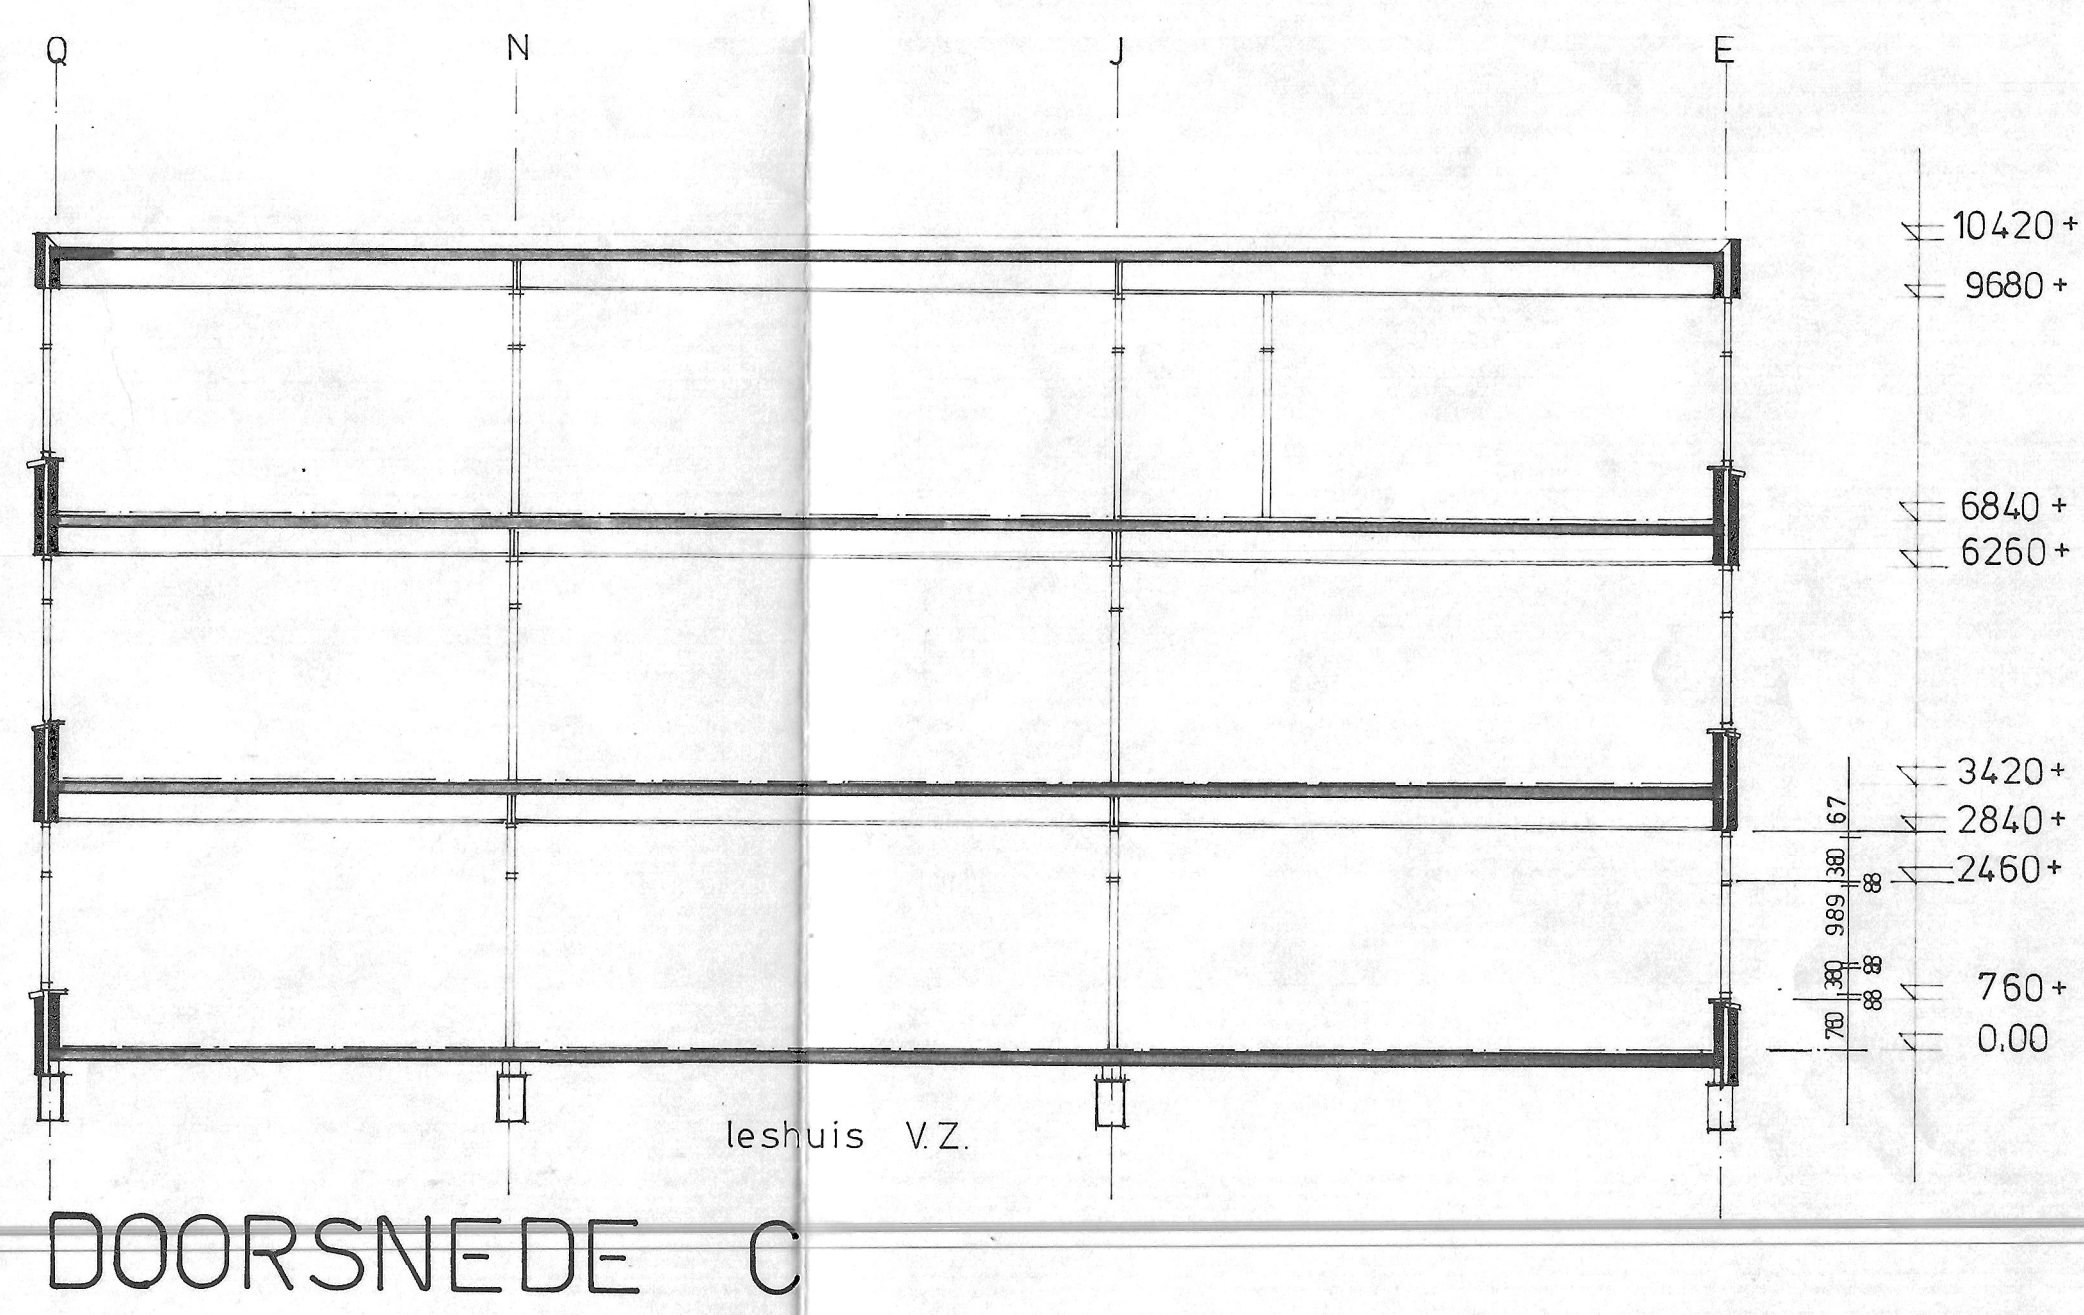
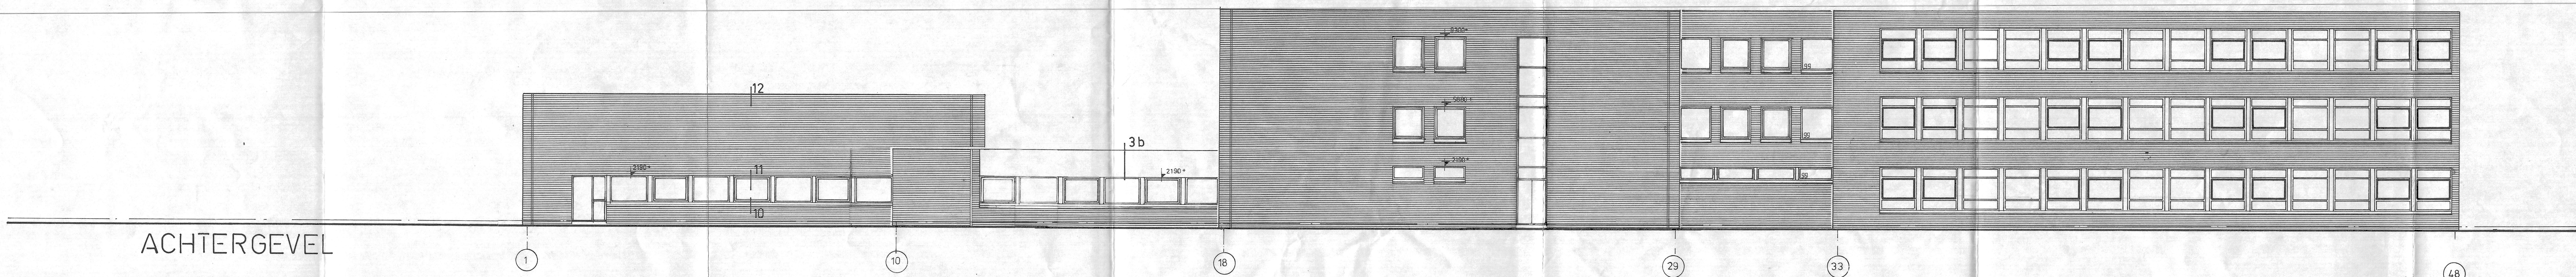


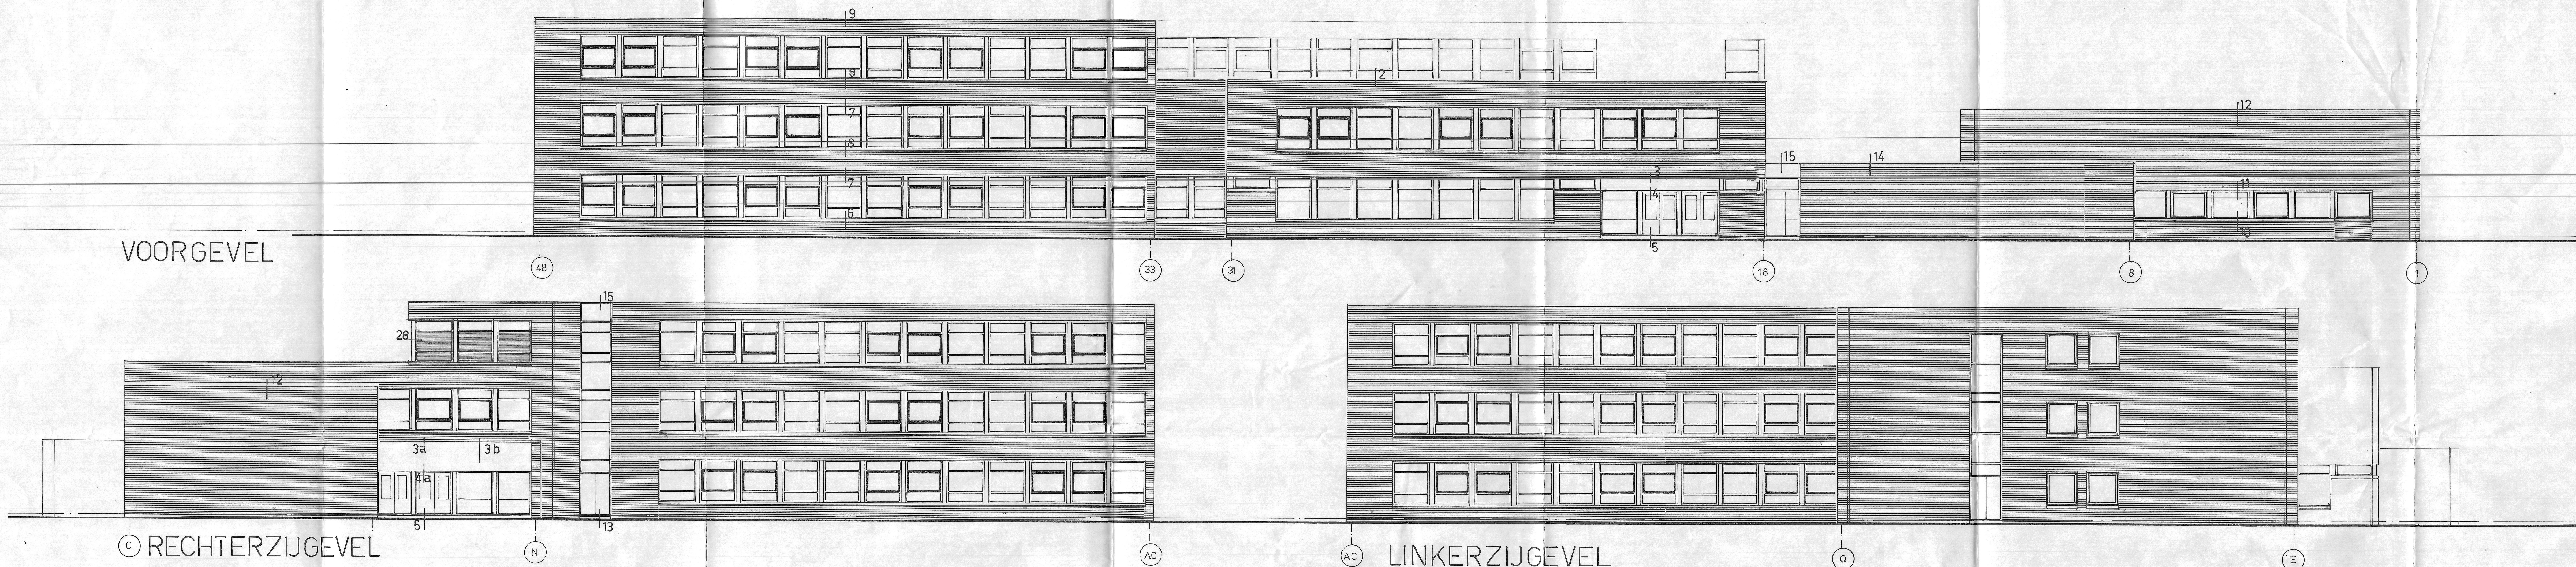

ekonorm bv
BOUWBEDRIJF SMEYER B.V.
Ingekomen 17 AUG 1988
afgekend
bestemd door
verzonnen door

de Gruijter, Amsterdam en van der Jagt bv

Architecten

Zijlstraatweg 25, 6814 CC Arnhem. Telefoon (085) 48 24 51

Opdrachtgever

chr. m.d.g.o. te ede

Werk

school te ede

bestektekening gevels en doorsneden

Datetand

6.6.84

schakel

1:100

Wissing

A.28.6.84 C.12.2.84

1028_b5