





Westgevel

 

Oostgevel

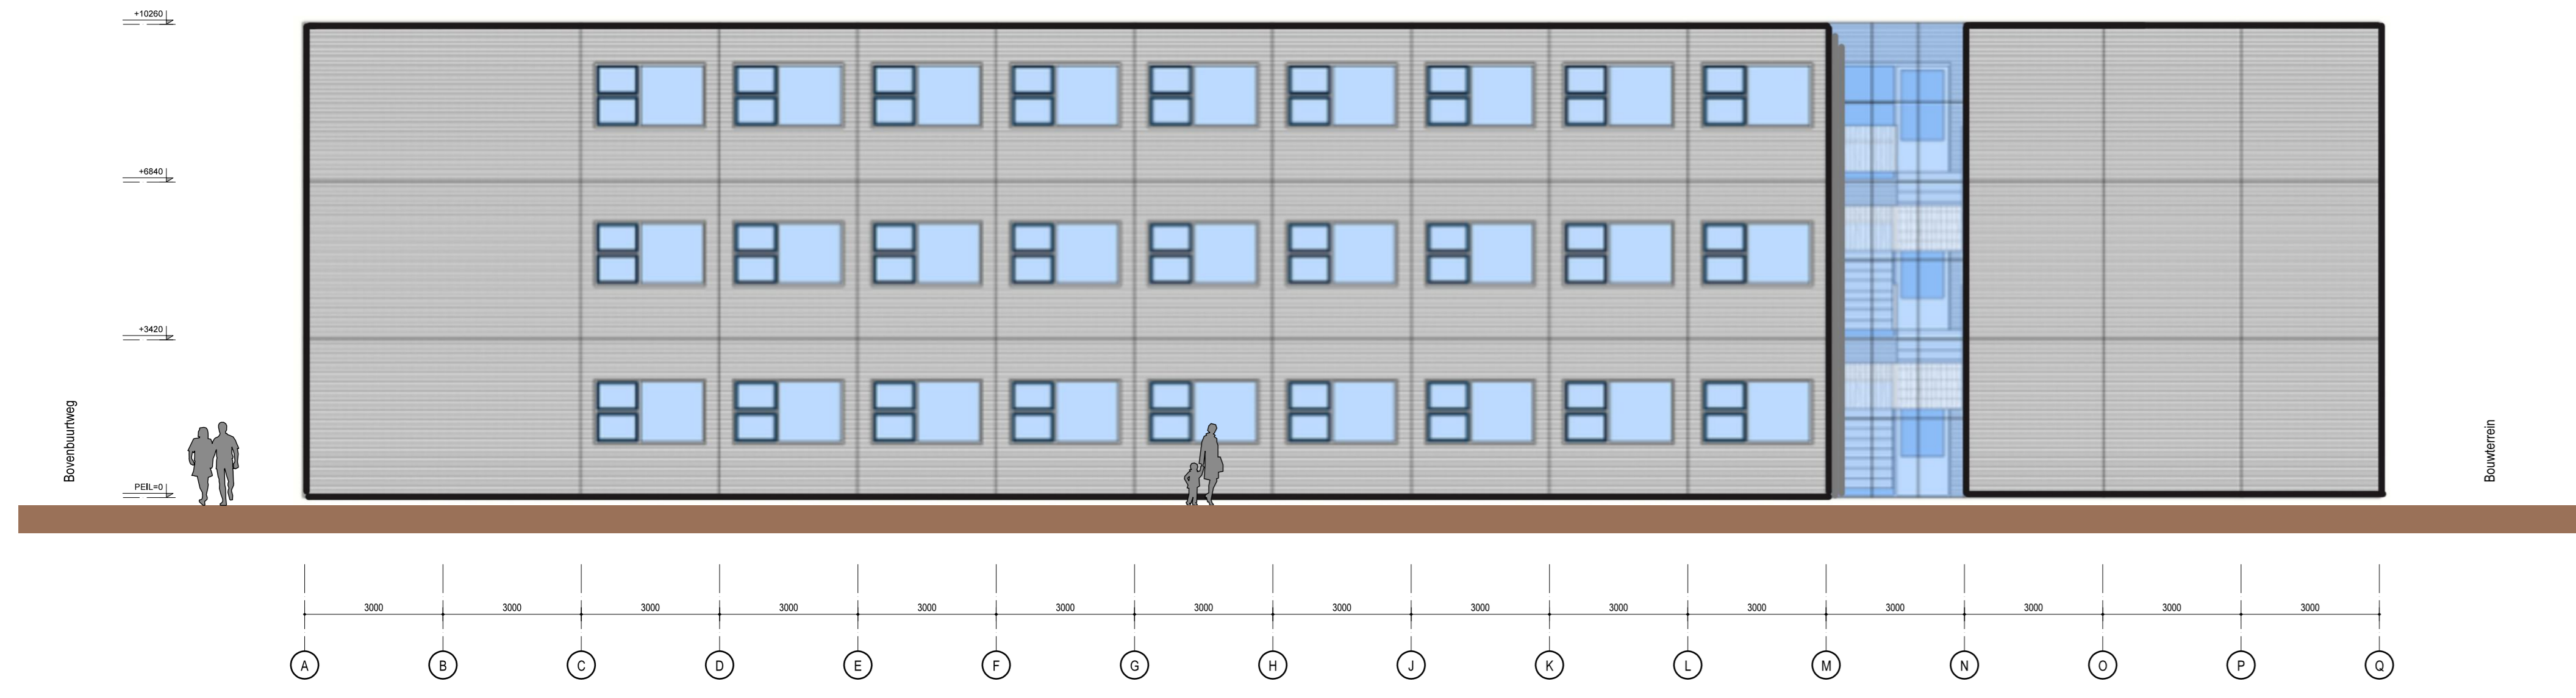


Zuidgevel




Noordgevel / doorsnede AA

- S = SNIJLIGHEID
- M = NIEUW TOEGEVOEGDE DEEL
- T = TRAPPENHUIS
- K = KANTOOR IN DE DEEL
- = DOORGAANG NAAR BUITEN
- ↔ = AMFOL OF BESTAAND
- = TOEGANG
- ↔ = VLOER UITENGE

architectuurstudio Kristel   
 Oude van Nieuwkerk 1 3704 LA Utrecht 01 48481011 [info@kristel.nl](mailto:info@kristel.nl)

COG Duijn Ede  
 Postbus 90  
 6710 BR CG  
 tel. 031965500  
[info@duijnede.nl](mailto:info@duijnede.nl)

PROJECT NAAM  
 2021.08  
 PROJECT  
 Tijdelijk Huisvesting Duijn



NO	DATE	DESCRIPTION
1	18.12.2021	Project start / vergoeding aanvragen
2	24.12.2021	Maaktive, Vise en bouwdeel E
3		
4		
5		
6		
7		
8		
9		
10		

ONTWERP  
 Schets  
 Ontwerp  
 20.11.2021

SCHALE  
 TITEL  
 Gevelaanzichten  
 SO-20