


VERHARDINGEN

Gemeente Alkmaar	
Schaal:	1:100
Detailnummer:	VH-DT03-01
Datum:	05-10-2018


ONTWERP- EN INRICHTINGSDetails

Steller:	rd
Controle:	rd
Vrijgave:	rd
Eigenaar:	rd


Detail inconstructie

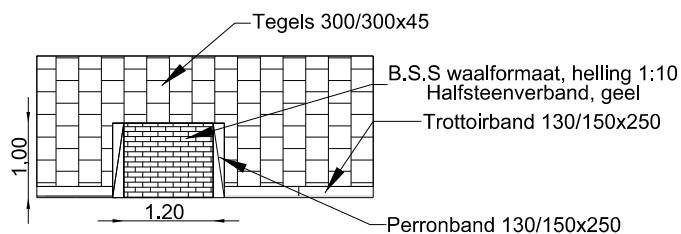

DETAIL INVALIDE INRITCONSTRUCTIE

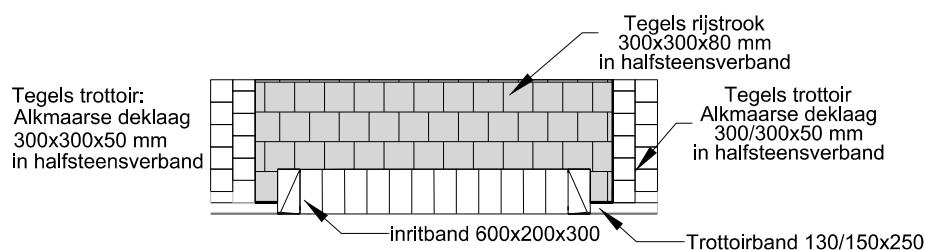

DETAIL INRIT TOEGANG ERF

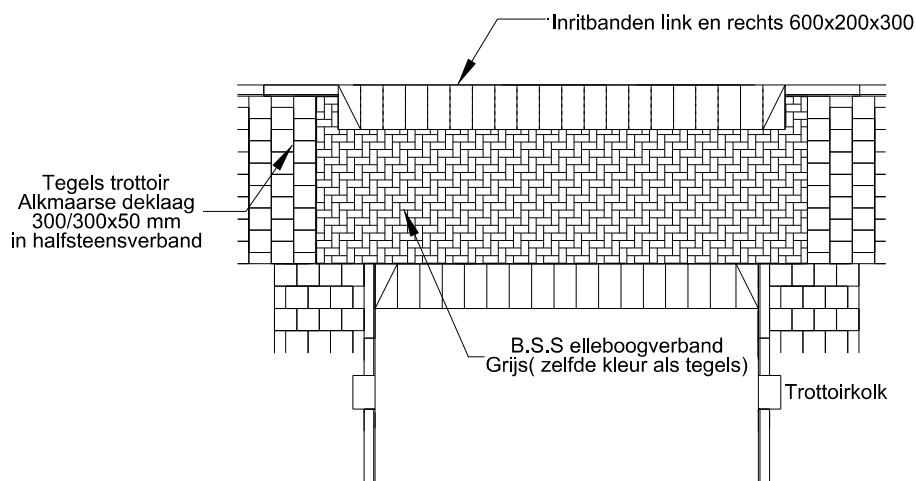

DETAIL INRIT STRAAT