


VERHARDINGEN

Gemeente Alkmaar	
Schaal: 1:50	
Detailnummer: VH-DT06-01	
Datum: 25 mei 2011	


ONTWERP- EN INRICHTINGSDetails

Steller:	rd
Controle:	rd
Vrijgave:	rd
Eigenaar:	rd


Detail drempel en goot

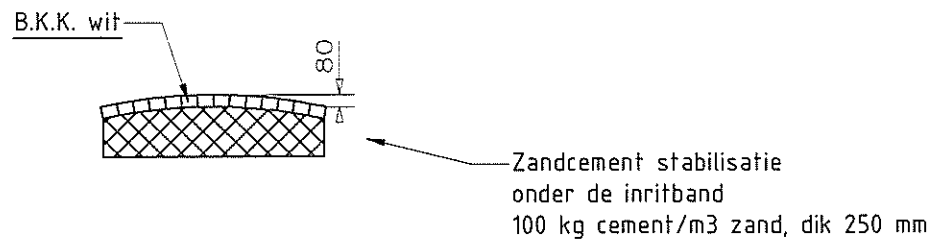

DREMPEL TYPE SASKERSTRAAT

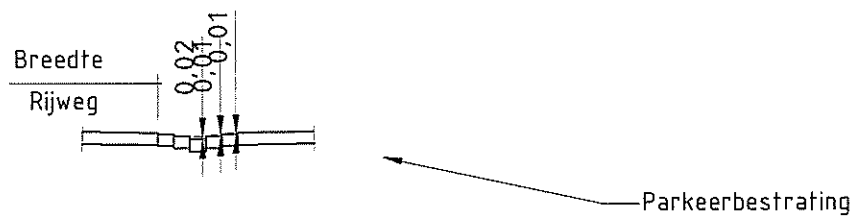

DETAIL MOLGOOT (nabij de kolk)

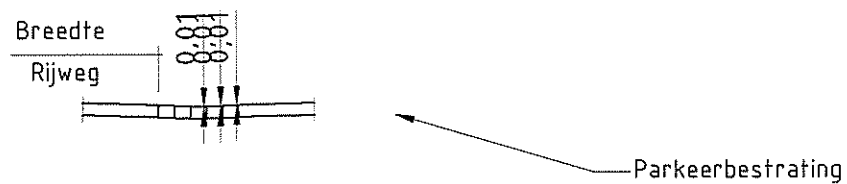

DETAIL MOLGOOT (tussen de kolken)