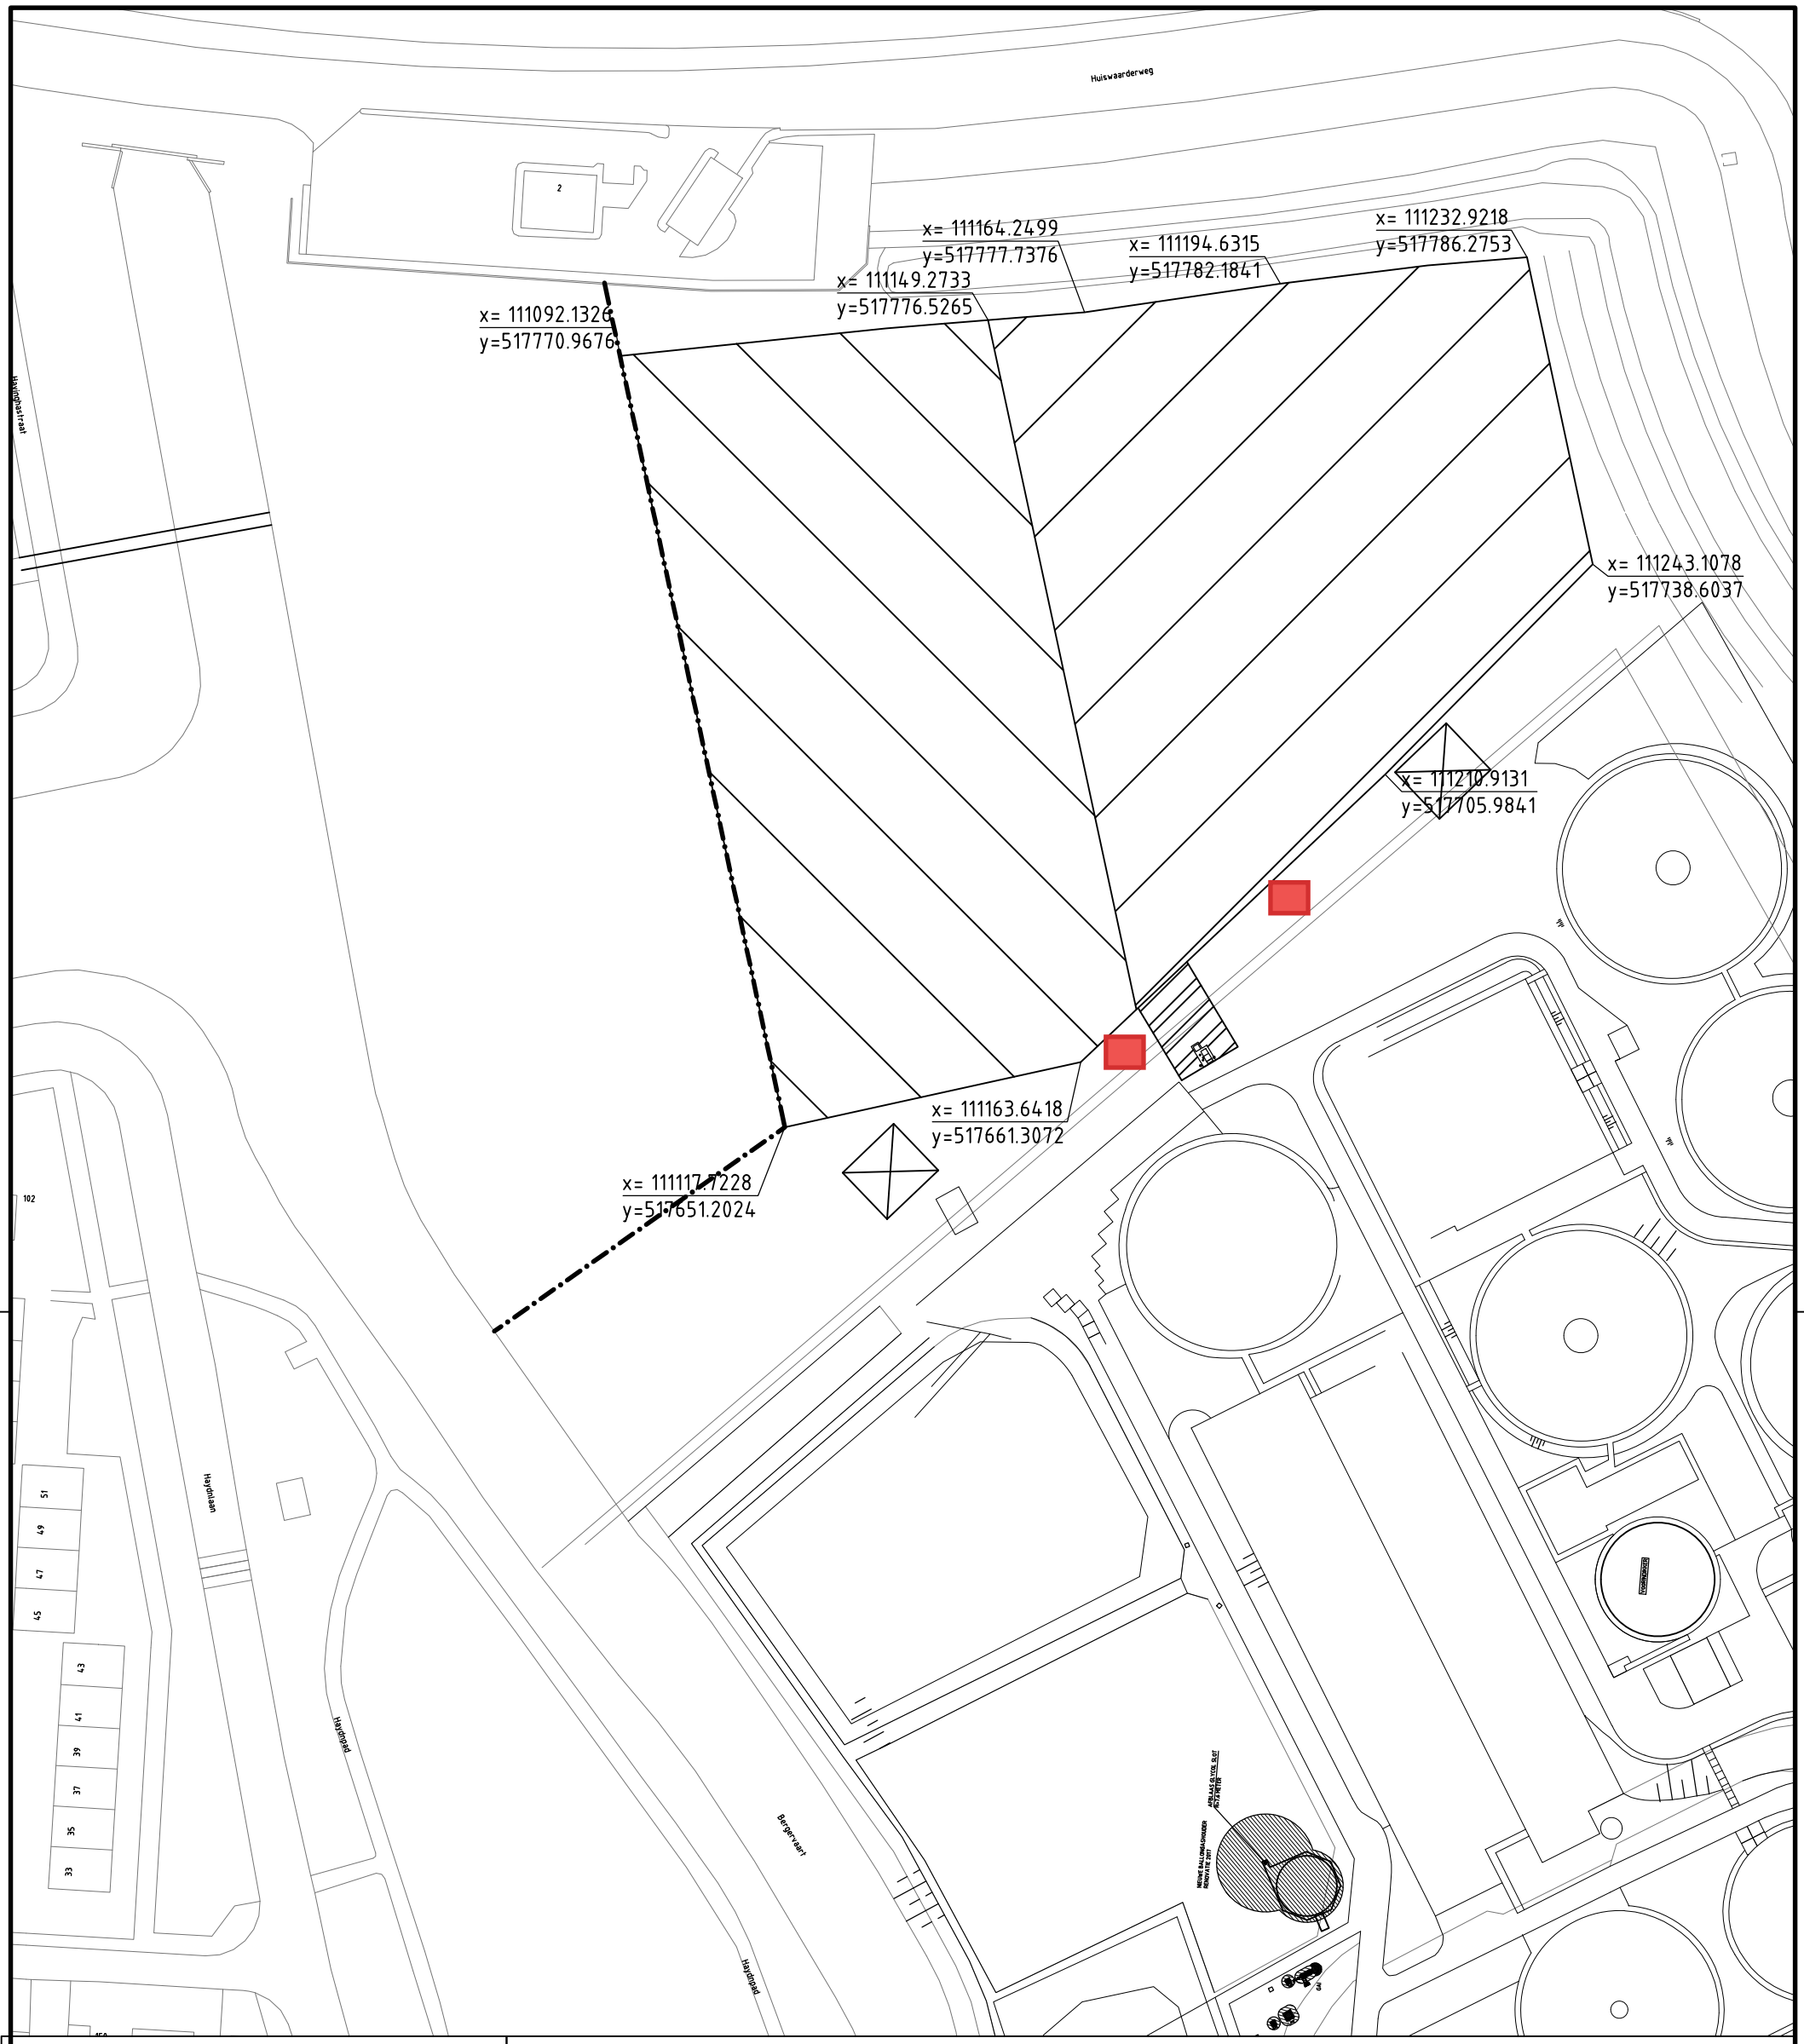

Werkgebied op palen

Werkgebied op betonplaten

Kabels en leidingen gebied (geen panelen)

Geplande omvormersruimte

COMPACTSTATION

N

Deze tekening is eigendom van Hoogheemraadschap Hollands Noorderkwartier en wordt uitgeleend onder voorwaarde dat de gebruiker ervoor zorgt dat deze niet zal worden gereproduceerd, gekopieerd, uitgeleend of op enige andere wijze verspreid of gebruikt wordt voor enig ander doel dan voor welke deze ter beschikking is gesteld.

			Omschrijving
			Get.
			Gez.
			Dat.
			Wijz.

hoogheemraadschap
Hollands
Noorderkwartier

Zonnepanelen op zuiveringen
RWZI Alkmaar
Werkterrein

Bestek

Civiel	schaal: 1:1000		
Getekend	Waverijn		jan 2021
Revisie			
Gezien	Hees		jan 2021
IKC			
	Blad no.	Form. A3	Reg. nr. 131732