



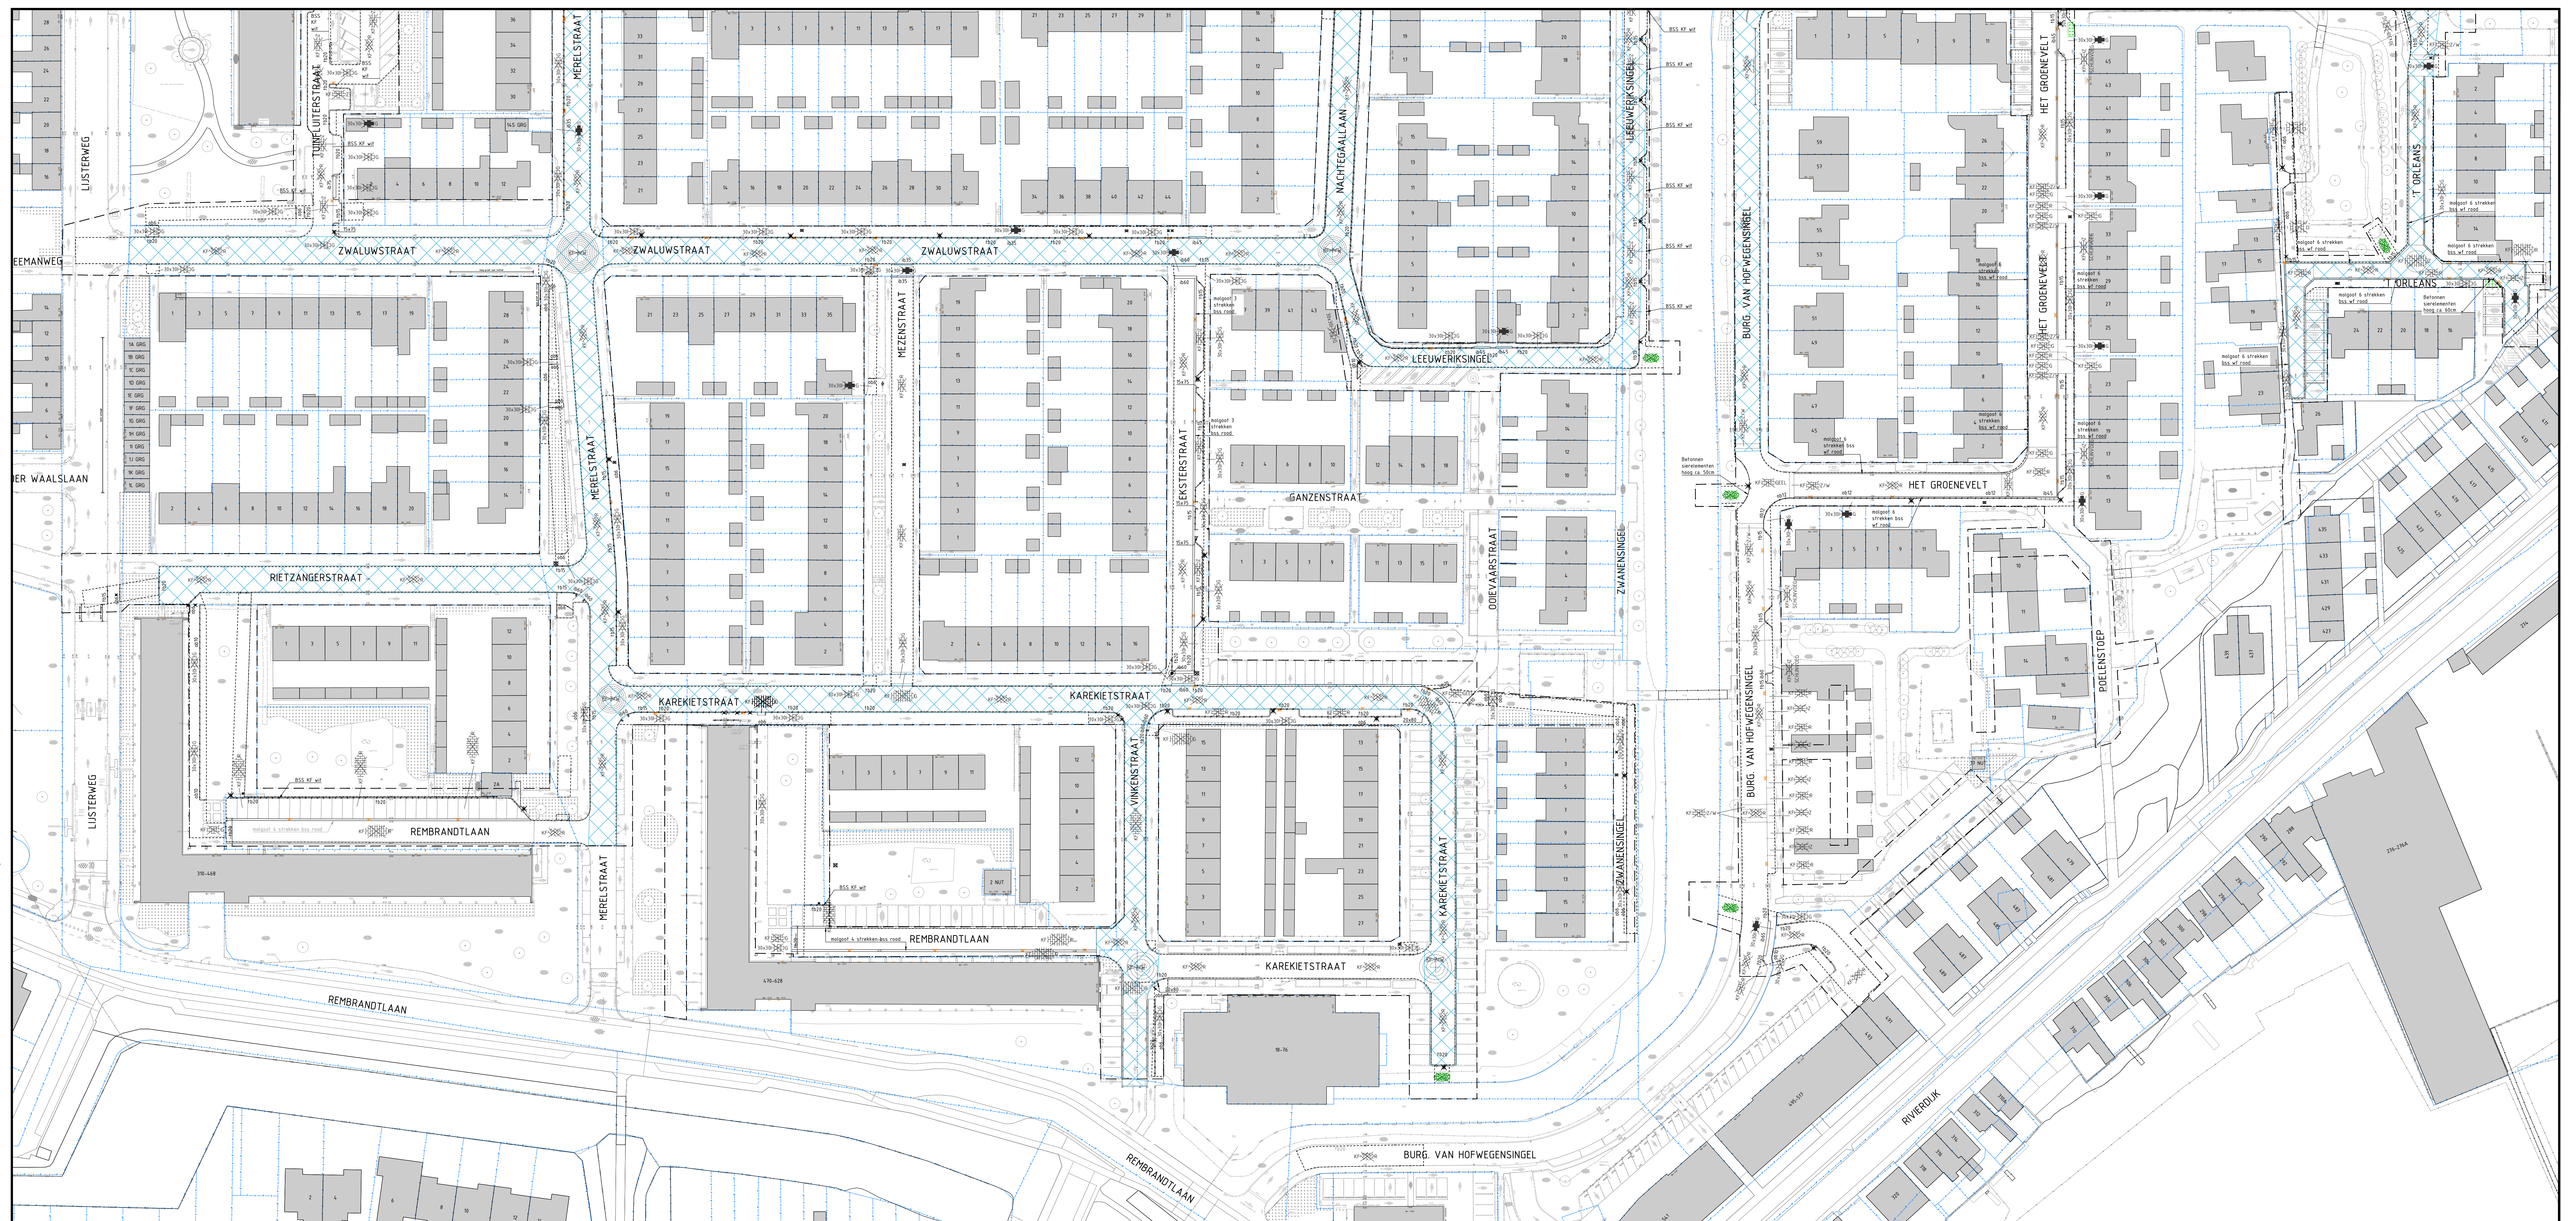

LEGENDA

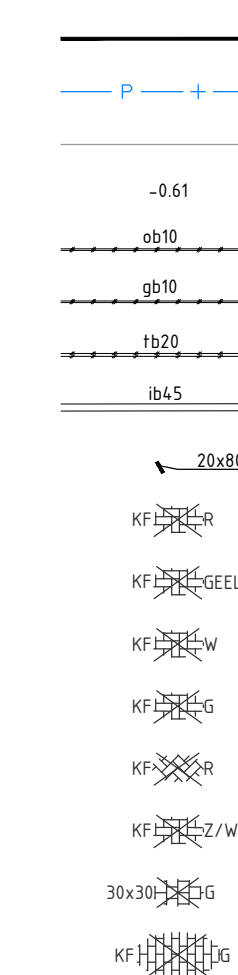

vergrens	30x30cm SCHRIJFVELD
kadastrale grens	30x30cm SCHRIJFVELD
bestaande te behouden situatie	30x30cm SCHRIJFVELD
bestaande hoogte	30x30cm SCHRIJFVELD
opbreken/aanleggen opstulband incl. breedte	30x30cm SCHRIJFVELD
opbreken/aanleggen gazenband incl. breedte	30x30cm SCHRIJFVELD
opbreken/aanleggen trottoirband incl. breedte	30x30cm SCHRIJFVELD
opbreken/aanleggen inliltoekband incl. diepte	30x30cm SCHRIJFVELD
opbreken/aanleggen inlilperenbanden incl. diepte	30x30cm SCHRIJFVELD
opbreken/aanleggen BSS keiormaat ellipseverband, kleur rood	30x30cm SCHRIJFVELD
opbreken/aanleggen BSS keiormaat ellipseverband, kleur geel	30x30cm SCHRIJFVELD
opbreken/aanleggen BSS keiormaat ellipseverband, kleur wit	30x30cm SCHRIJFVELD
opbreken/aanleggen BSS keiormaat ellipseverband, kleur grijs	30x30cm SCHRIJFVELD
opbreken/aanleggen BSS keiormaat kepeverband, kleur rood	30x30cm SCHRIJFVELD
opbreken/aanleggen BSS keiormaat ellipseverband, kleur zwart/wit	30x30cm SCHRIJFVELD
opbreken/aanleggen betongegels 300x300 mm, dun, kleur grijs	30x30cm SCHRIJFVELD
opbreken/aanleggen BSS keiormaat halfstevensverband, kleur grijs	30x30cm SCHRIJFVELD

- opbreken/aanleggen BSS keifmaat halfsteensverband, kleur zwart
- opbreken/aanleggen betonteegels 300x300 mm, dun, kleur grijs
- opbreken/aanleggen betonteegels 300x300 mm, dk, kleur grijs
- opbreken/aanleggen straatbakstenen DF, kleur rood
- verwijderen/inzaaien gras
- opbreken/aanleggen paal kunststof
- opbreken/aanleggen straatput water
- opbreken/aanleggen straatpot gas
- opbreken/aanleggen brandkraan
- opbreken/aanleggen verkeersbord op paal
- opbreken/aanleggen lichtmast
- opbreken/aanleggen straatkolk
- opbreken/aanleggen trottoirkolk
- verwijderen beplanting/inzaaien gras
- opbreken slakkenfundaas, gemiddelde dikte 650 mm

MATEN IN METERS TENZIJ ANDERS VERMELO
HOOGTEMATEN IN METERS TEN OPZICHTE VAN N.A.P.
MATERIALEN IN MILLIMETERS TENZIJ ANDERS VERMELO

DE LIGGING VAN KABELS EN LEIDINGEN OP DEZE TEKENING ZIJN INDICATIEF WEERGEGEVEN. VOOR DE EXACTE LIGGING VAN DE KABELS EN LEIDINGEN DIENT CONTACT TE WORDEN OPGENOMEN MET DE BETREFFENDE NETBEHEERDER. AAN DEZE TEKENING KUNNEN DAN OOK GEEN RECHTEN WORDEN ONTOEND, MAAS & NIENHUIS IS DAN OOK NIET AANSPRAKELIJK VOOR SCHADE DIE HET GEVOLG IS VAN HET GEBRUIK VAN DEZE TEKENING.

5.0						
4.0						
3.0						
2.0						
1.0	05-02-2021	Basistekening		P. Kleine	A. Maas	
Versie	Datum	Omschrijving		Getekend	Paraaf	Gelezen
					Paraaf	

Project:
REVITALISERING VOGELBUURT
Onderdeel:

Datum:	Formaat:	Schaal:	Getekend:	Par:	Gezien:	Par:
05-02-2021	A0+ (841x1260)	1:500	P. Kleine		A. Maas	

Fase:	Status:	Versie:	Tekeningnummer:
BESTEK	Definitief	1.0	20-020-01-TEK-BST-002

Opdrachtgever:
Gemeente Sliedrecht
Industrieweg 11
3361 HJ Sliedrecht

 **Gemeente
Sliedrecht**

Maas & Nienhuis
circulair adviesbureau

Groenord 5
3241 LT Hendrikloo Ambacht
☎ 078 - 60 363 31
✉ 078 - 60 263 90
✉ info@maasennienhuis.nl
🌐 <http://www.maasennienhuis.nl>



Gemeente
Sliedrecht

Maas & Nienhuis
civischadviesbureau

Grotenoord 5
3341 LT Hendrik Ido Ambacht

☎ 078 - 69 363 81
☎ 078 - 69 363 60

✉ info@maasnienhuis.nl
🌐 <http://www.maasnienhuis.nl>