
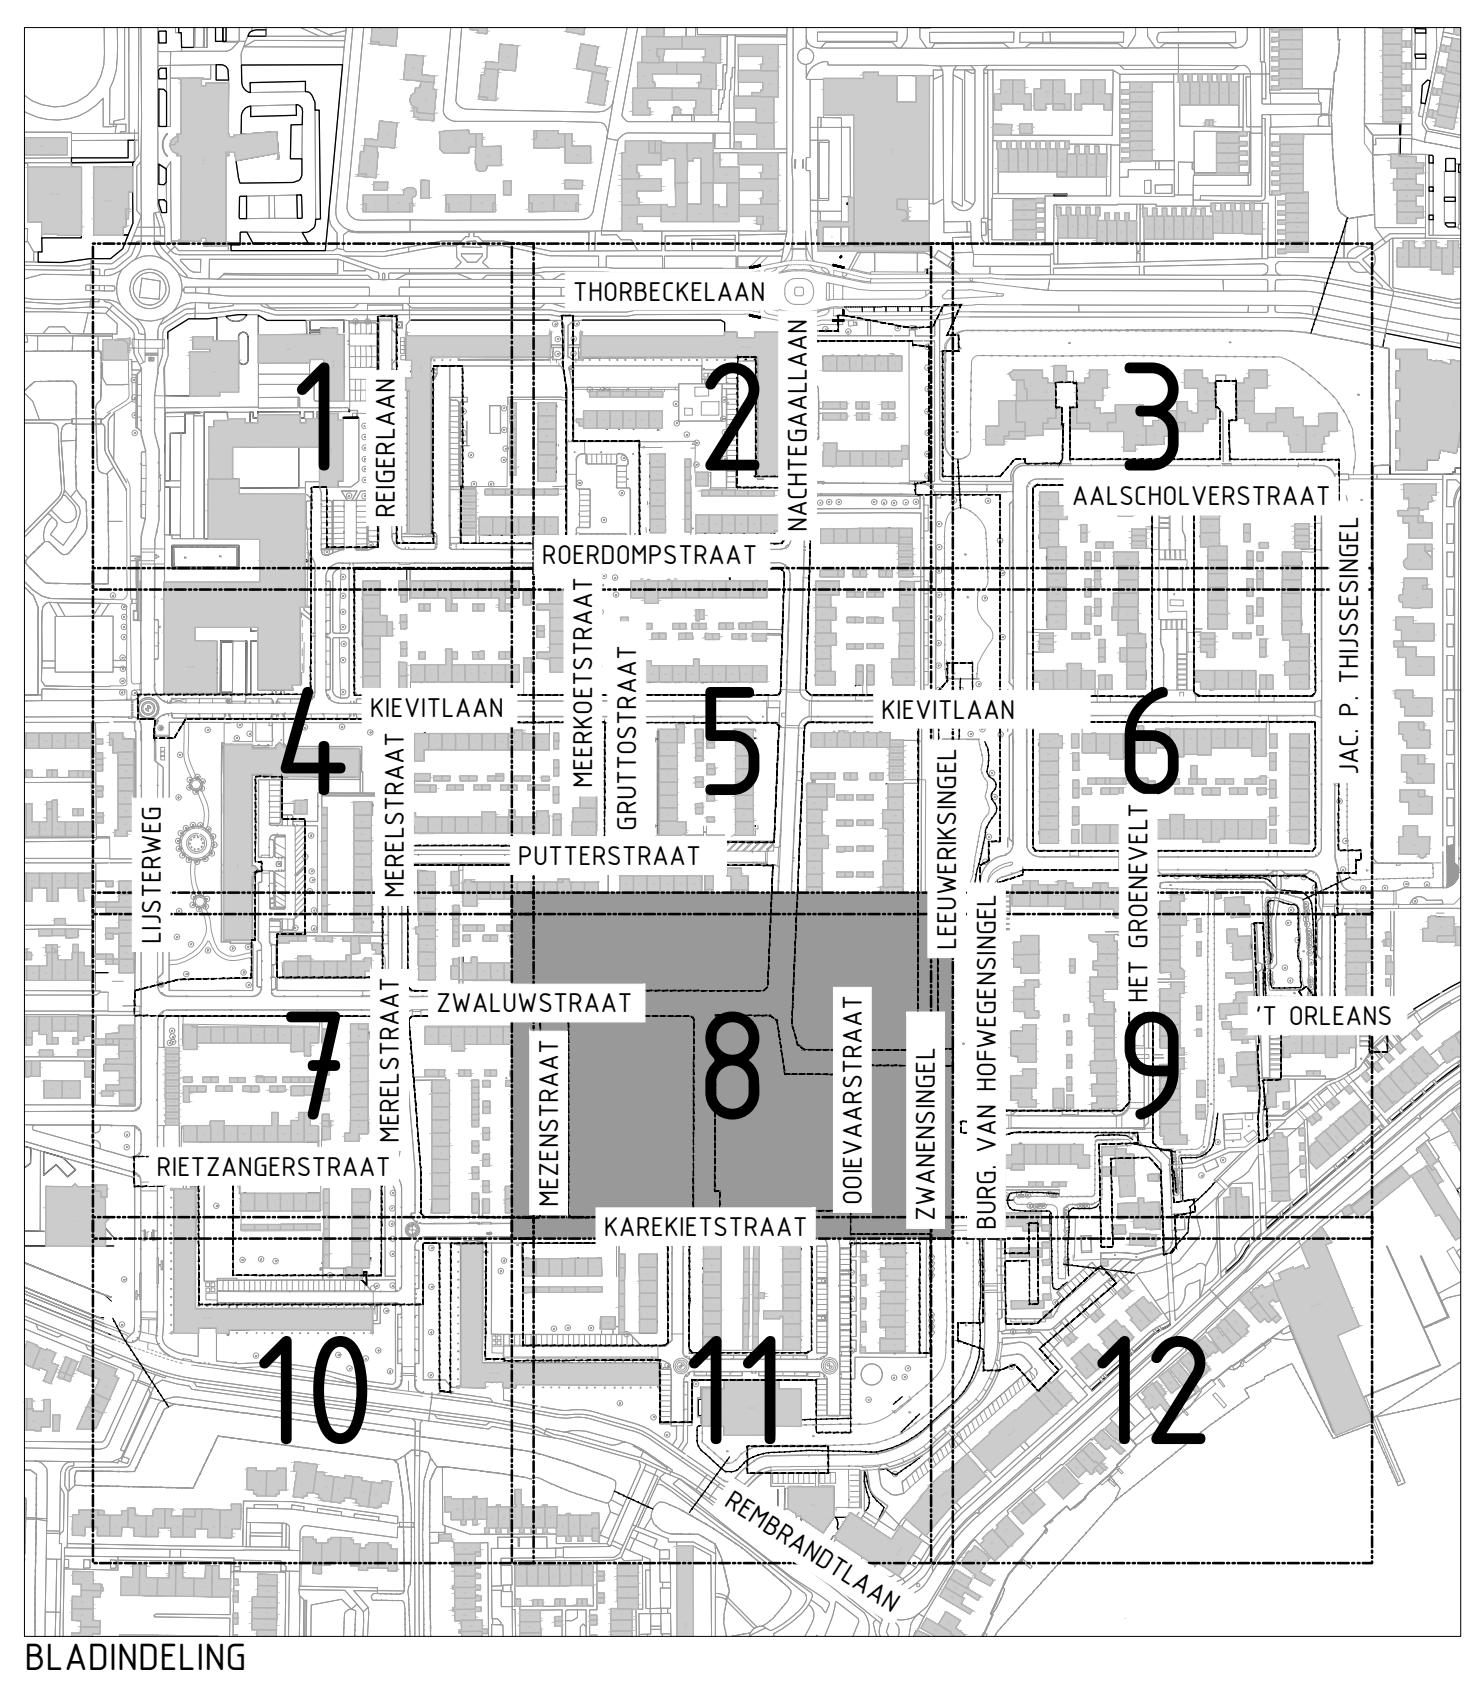


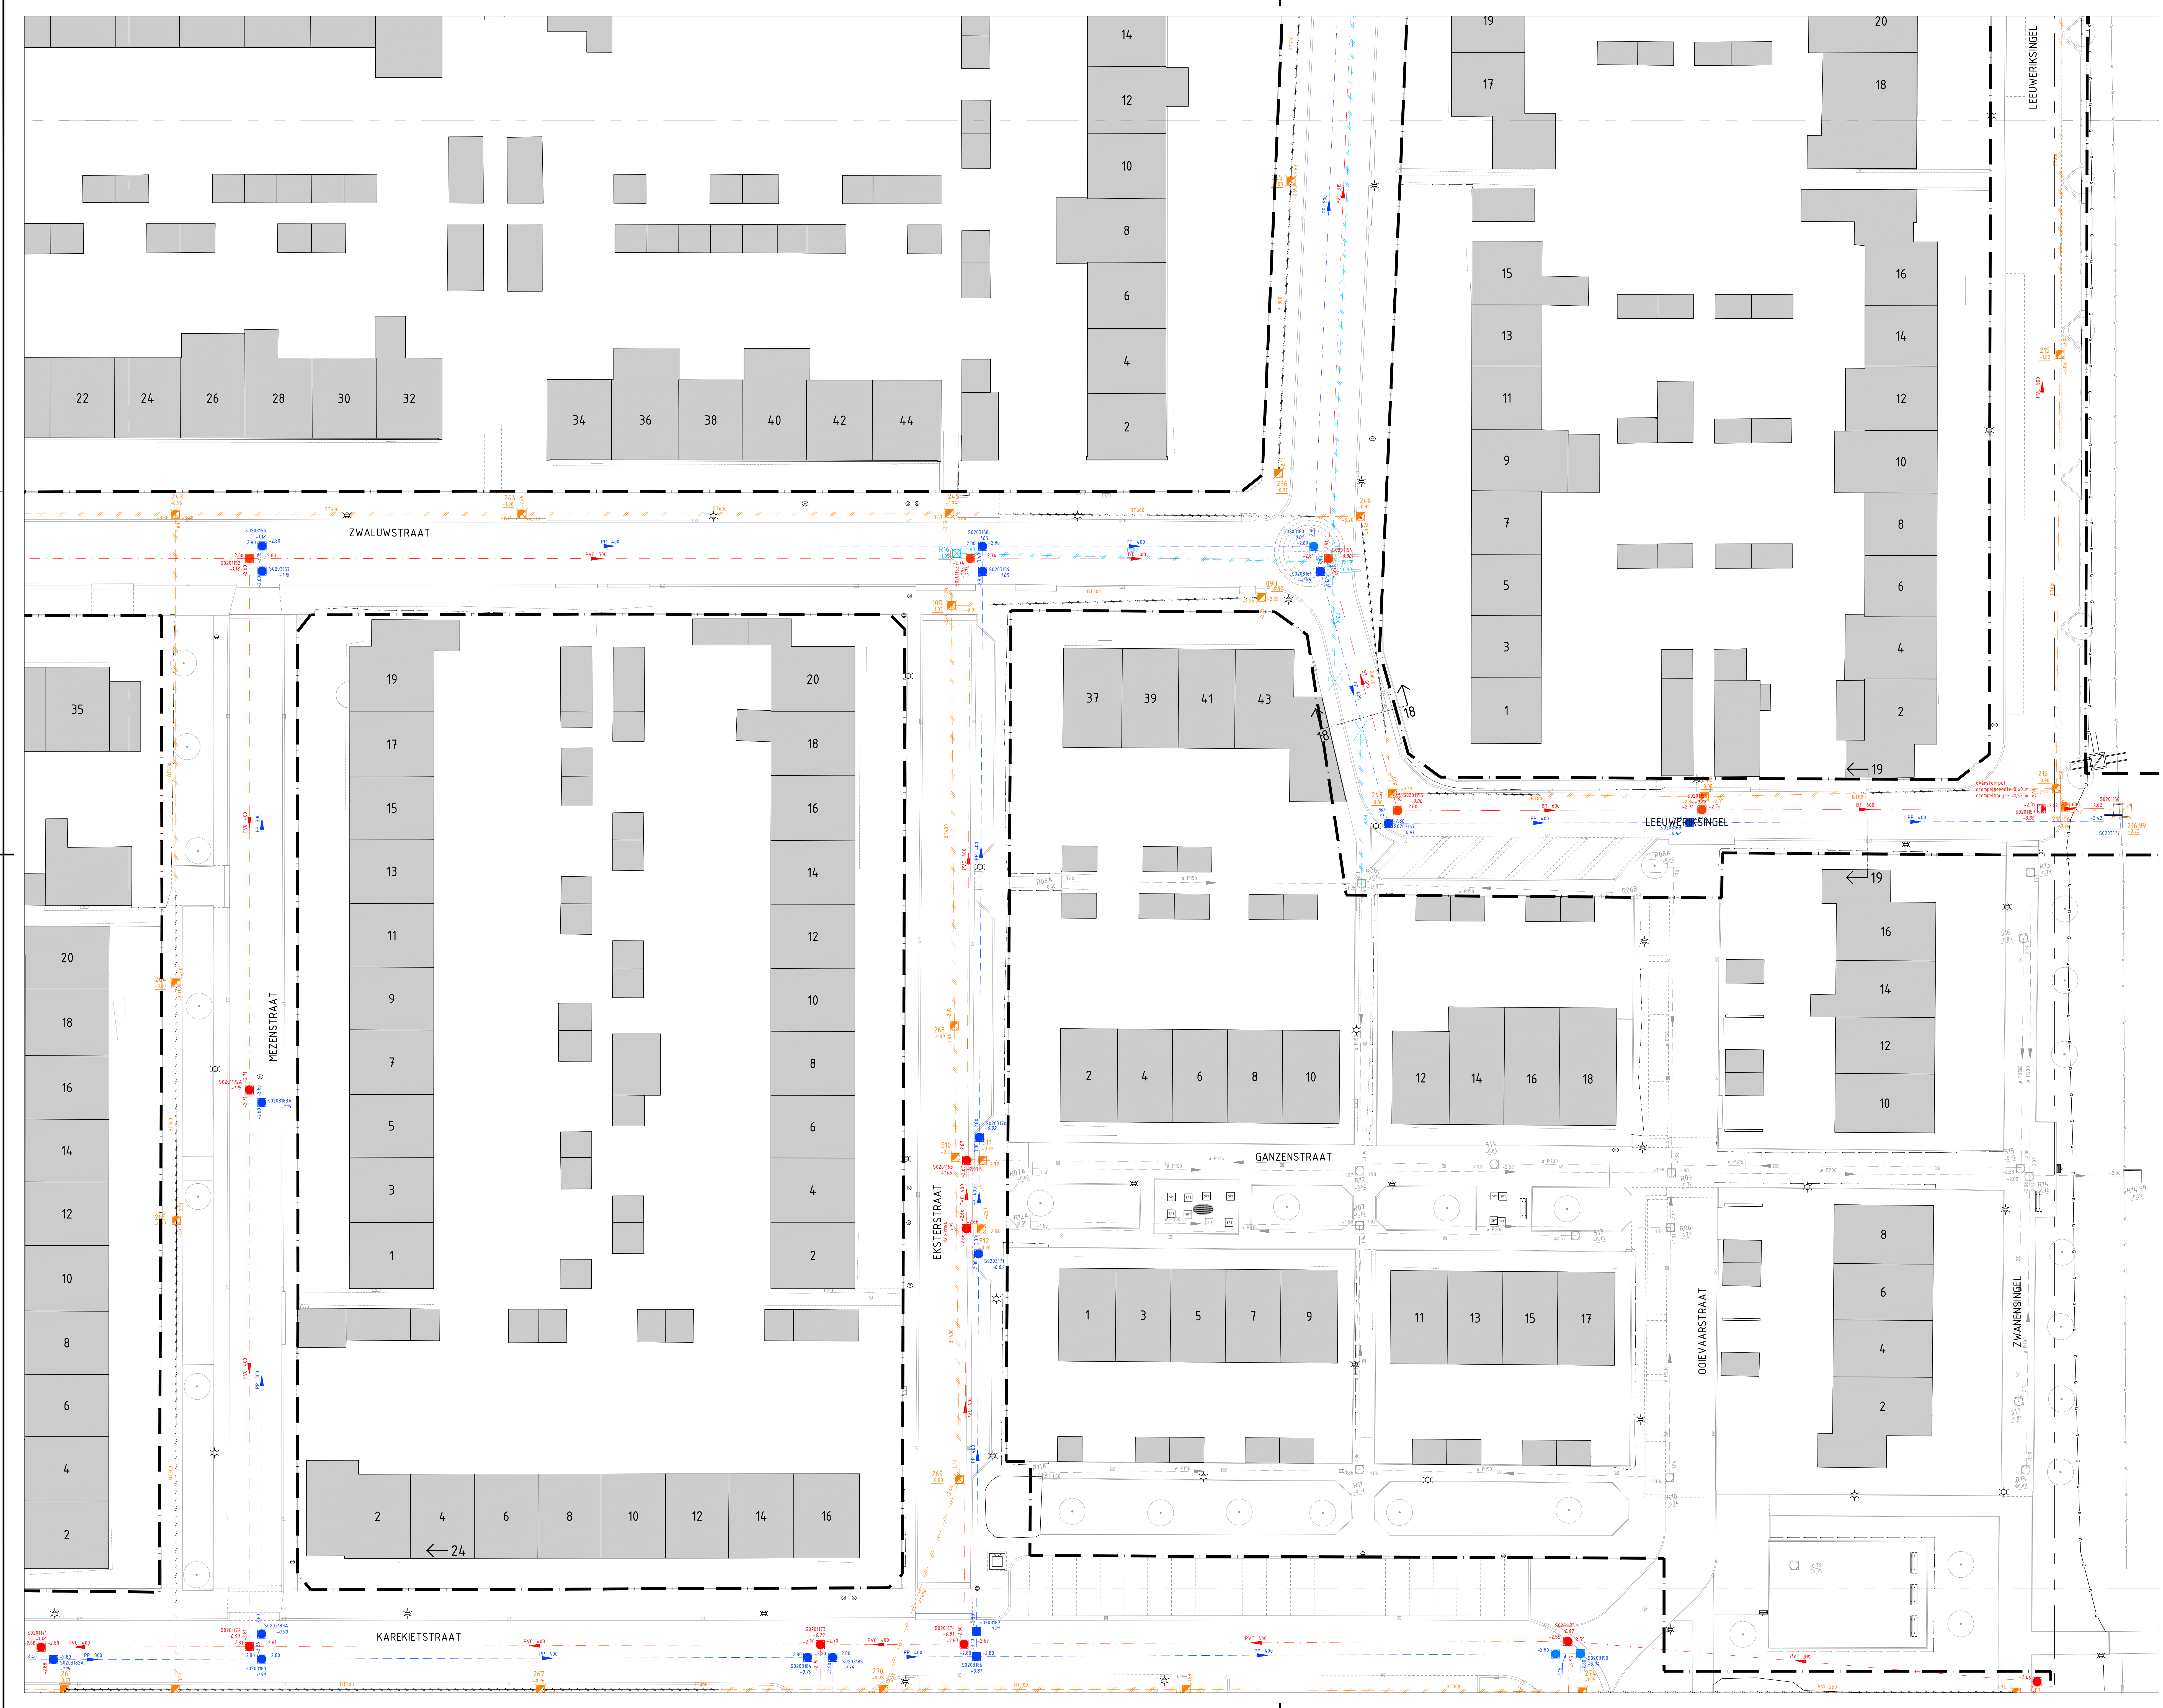

- LEGENDA RIOLERING NIEUW**
- Projectgrins
  - Aanbrengen IT (HWA) PP met stroomrichting en diameter
  - Aanbrengen HWA put met B.O.B., nummer en dekselhoogte
  - Aanbrengen HWA uitstroombak met nummer
  - Aanbrengen VWA beton met stroomrichting en diameter in mm
  - Aanbrengen VWA pvc met stroomrichting en diameter in mm
  - Aanbrengen VWA put met B.O.B., nummer en dekselhoogte
  - Aanbrengen VWA overstortput met B.O.B., nummer en dekselhoogte
  - Aanbrengen VWA uitstroombak met nummer
- LEGENDA RIOLERING VERWIJDEREN**
- GWA LEIDING MET MATERIAAL EN DIAMETER IN MM
  - GWA OVERSTORTPUT MET NUMMER, B.O.B. EN DEKSELHOOGTE
  - GWA PUT MET NUMMER, B.O.B. EN DEKSELHOOGTE
  - GWA UITSTROOMBAC MET NUMMER EN DEKSELHOOGTE
  - HWA LEIDING MET MATERIAAL EN DIAMETER IN MM
  - VOL. TE SCHUMPEN RIOD
  - TE RELINEN RIOD
  - HWA PUT MET NUMMER, B.O.B. EN DEKSELHOOGTE
  - HWA UITSTROOMBAC MET NUMMER EN DEKSELHOOGTE
  - HWA ENDKAP MET NUMMER EN B.O.B.
- LEGENDA RIOLERING BESTAAND**
- PERSLEIDING MET STROOMRICHTING EN DIAMETER IN MM
  - HWA BETON MET STROOMRICHTING EN DIAMETER IN MM
  - HWA PVC MET STROOMRICHTING EN DIAMETER IN MM
  - VWA BETON MET STROOMRICHTING EN DIAMETER IN MM
  - VWA BETON EI MET STROOMRICHTING EN DIAMETER IN MM
  - VWA PVC MET STROOMRICHTING EN DIAMETER IN MM
  - DUIKER MET DIAMETER IN MM
  - GWA PUT MET B.O.B. NUMMER EN DEKSELHOOGTE
  - HWA PUT MET B.O.B. NUMMER EN DEKSELHOOGTE
  - PERSPUT MET NUMMER EN DEKSELHOOGTE
  - VWA OVERSTORTPUT MET B.O.B. NUMMER EN DEKSELHOOGTE
  - HWA OVERSTORTPUT MET B.O.B. NUMMER EN DEKSELHOOGTE
  - HWA ENDKAP
  - HWA UITSTROOMBAC MET NUMMER EN M.V. HOOGTE
  - VWA UITSTROOMBAC MET NUMMER EN M.V. HOOGTE

MATEN IN METERS TENZIJ ANDERS VERMELD  
HOOGTEMATEN IN METERS TENZIJ ANDERS VERMELD  
MATERIALEN IN MILLIMETERS TENZIJ ANDERS VERMELD

DE LIGGING VAN KABELS EN LEIDINGEN OP DEZE TEKENING ZIJN INDICATIEF. WERKGEVEVEN  
VOOR DE EXACTE LIGGING VAN DE KABELS EN LEIDINGEN DIENT CONTACT TE WORDEN OPGEVONEN  
MET DE BETREFFENDE NETBEHEERDER. AAN DEZE TEKENING KUNNEN DAN OOK  
GEEN RECHTEN WORDEN ONTLEEND. MAAS & NIENHUIS IS DAN OOK NIET AANSprakelijk VOOR  
SCHADE DIE HET GEVOLG IS VAN HET GEBRUIK VAN DEZE TEKENING.

|        |            |                |        |              |         |       |
|--------|------------|----------------|--------|--------------|---------|-------|
| 5.0    |            |                |        |              |         |       |
| 4.0    |            |                |        |              |         |       |
| 3.0    |            |                |        |              |         |       |
| 2.0    |            |                |        |              |         |       |
| 1.0    | 05-02-2021 | Basisteekening |        | R. Lelieveld | A. Maas |       |
| 0.0    |            |                |        |              |         |       |
| Verste | Datum      | Basisteekening | Schaal | Getekend     | Paraf   | Geken |
| 0.0    |            |                |        |              |         |       |
| 1.0    |            |                |        |              |         |       |
Project: **REVITALISERENDE VOGELBUURT**  
overname:  
**Werkzaamheden riolering blad 8 van 12**

Datum: 05-02-2021 Tetaat: Adr (943x260) Schaal: 1:200 Getekend: R. Lelieveld Par: A. Maas Geken: A. Maas Par: A. Maas

Fase: **BESTEK** Status: **DEFINITIEF** Versie: **1.0** Tekeningnummer: **20-020-01-TEK-BST-108**

Opdrachtgever: Gemeente Sliedrecht  
Gemeentebestuur  
3364 HS Sliedrecht  
Contractor: De heer E. Verschuik  

Gemeente **Sliedrecht**  
Maas & Nienhuis  
civieltechnische dienst  
info@maas-nienhuis.nl  
http://www.maas-nienhuis.nl