


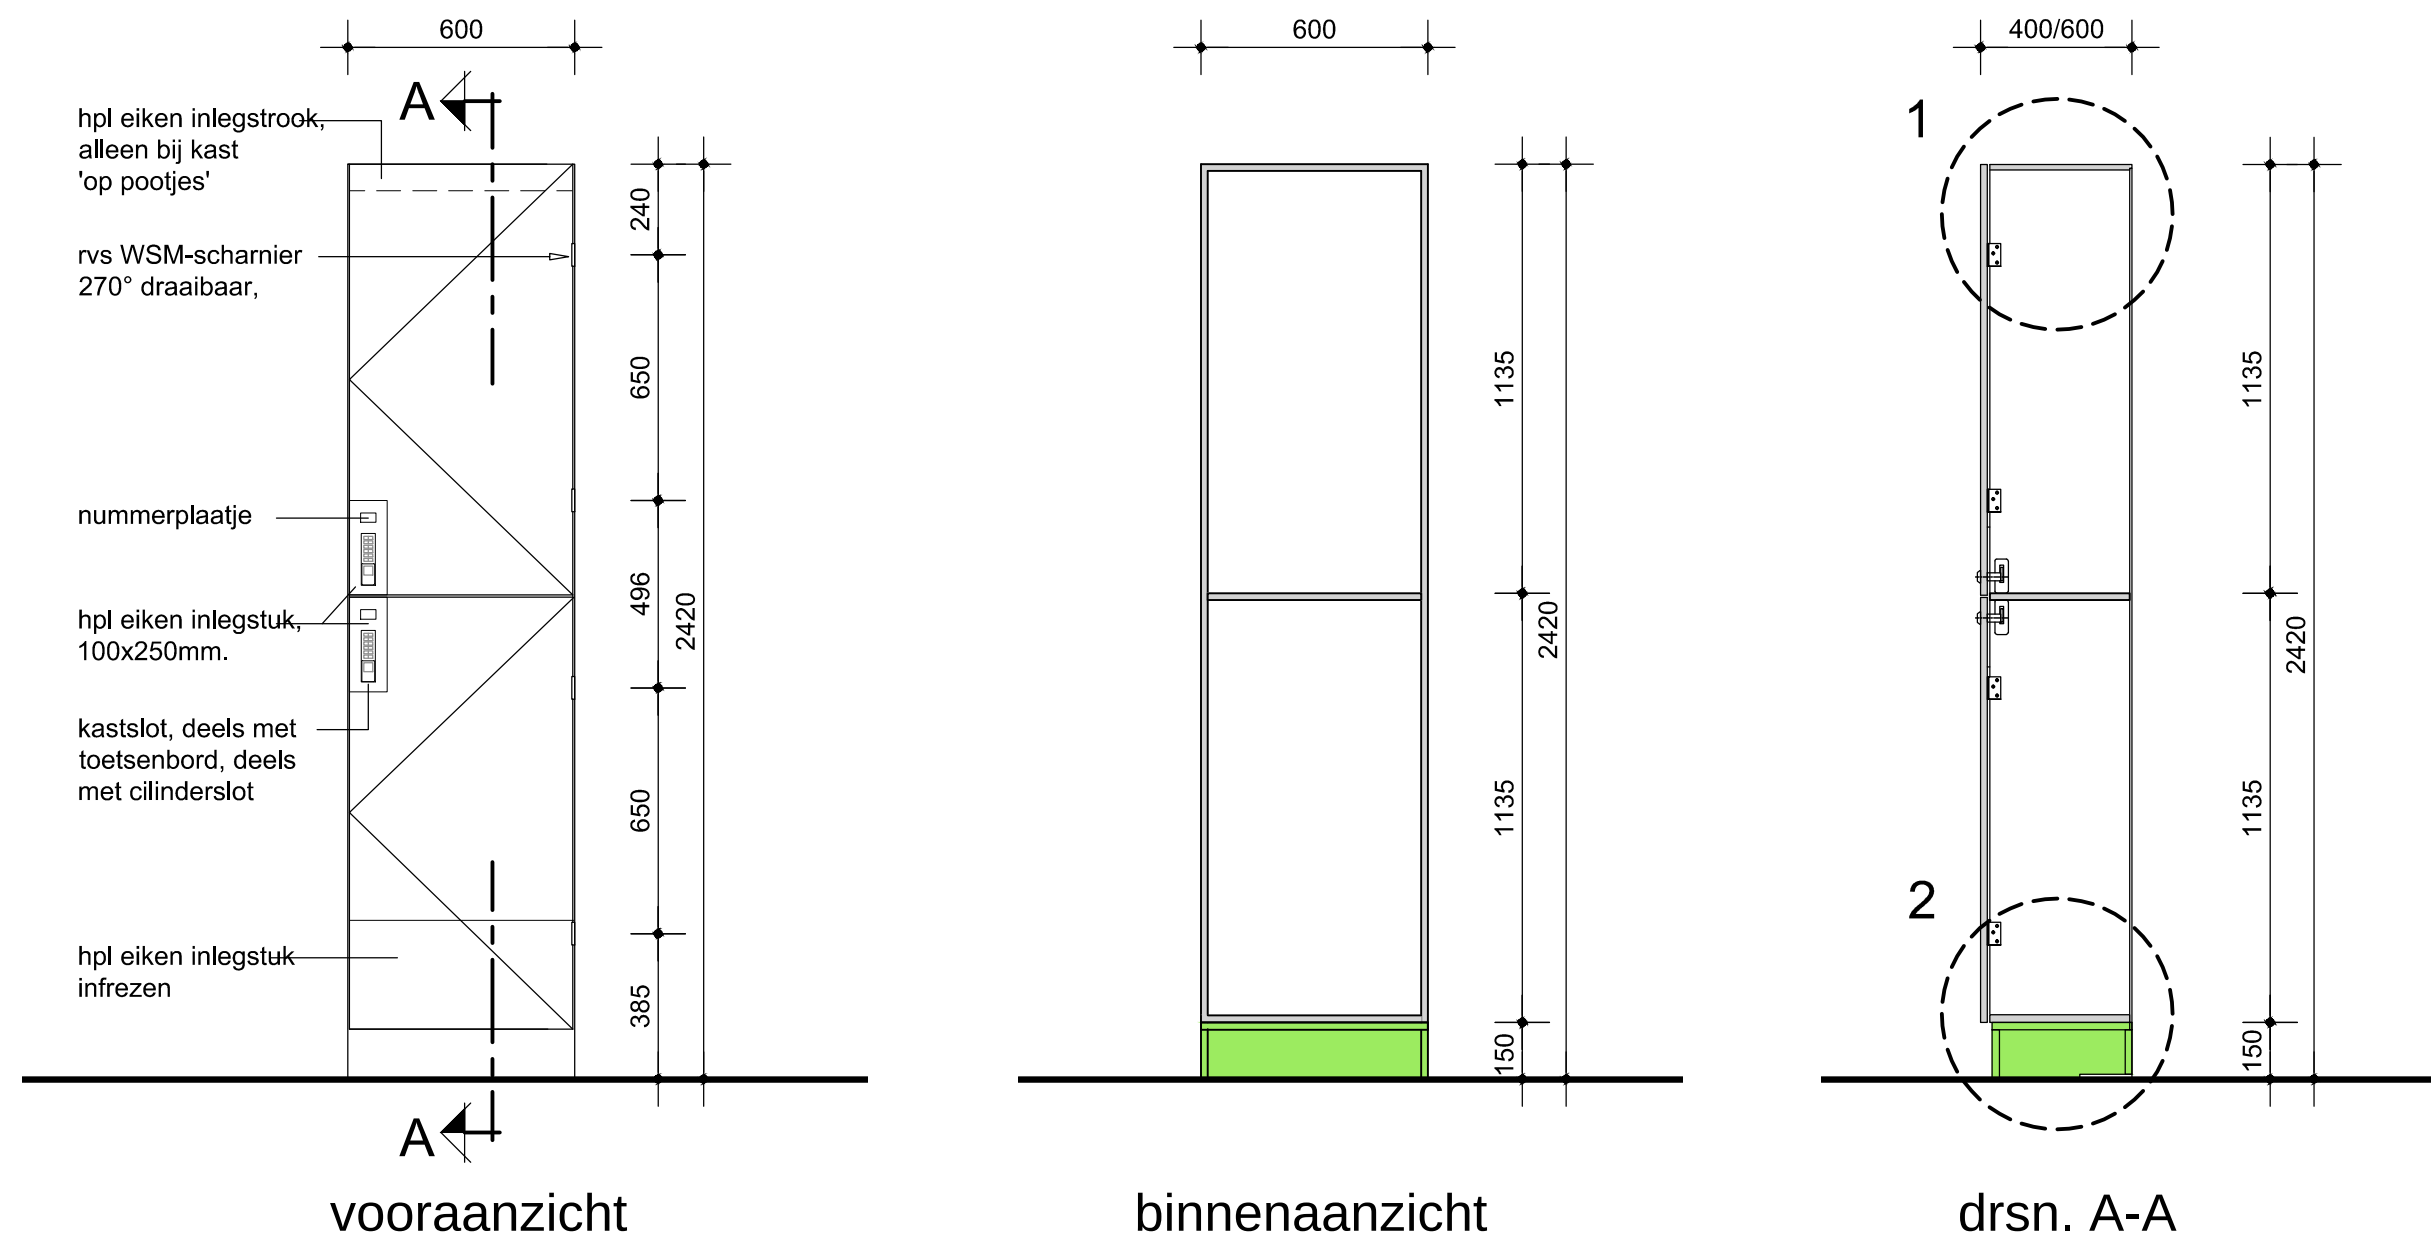


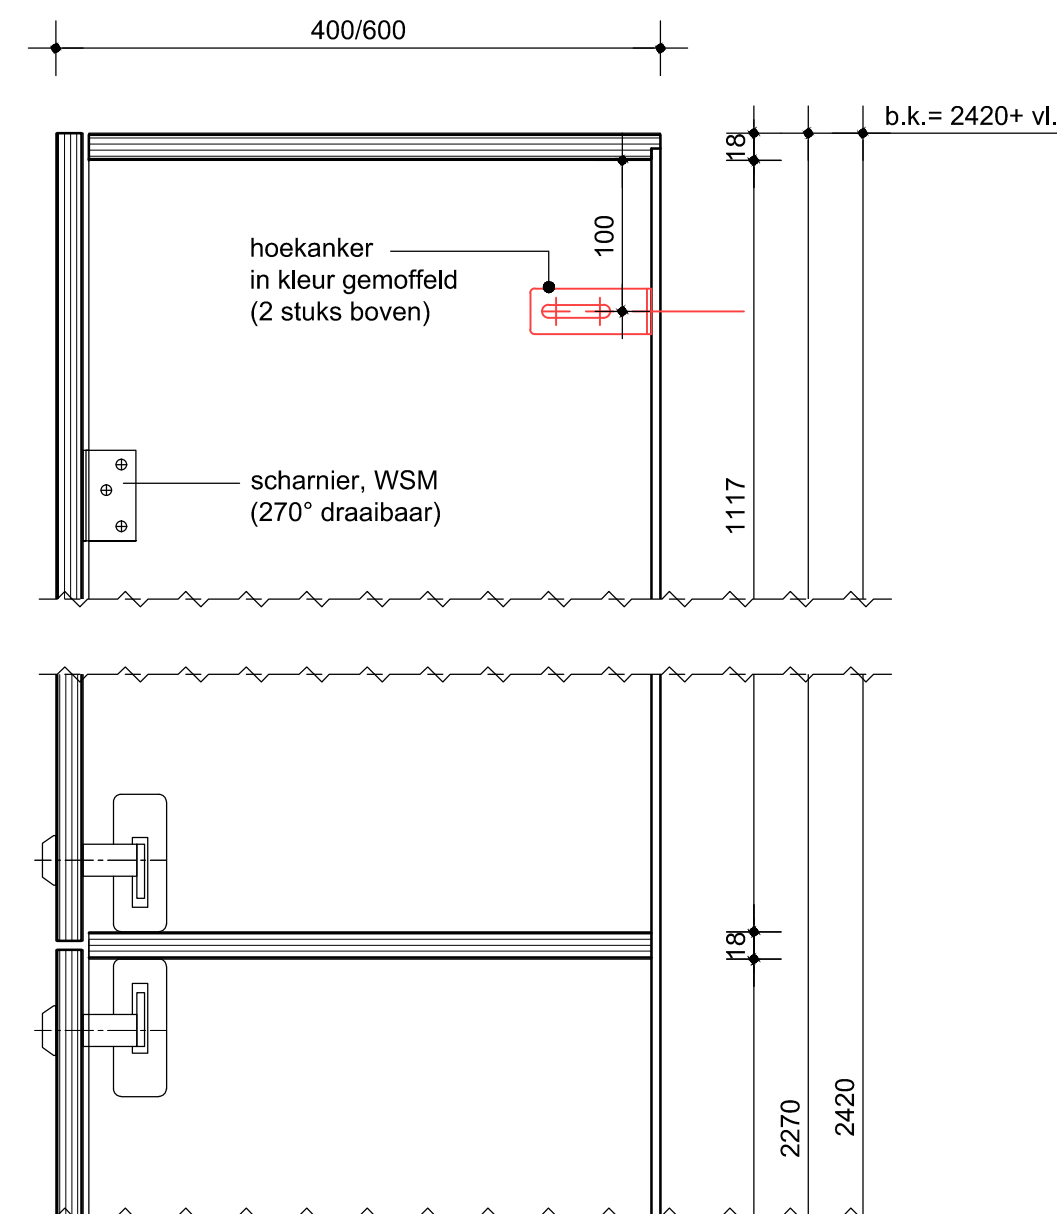

detail 1

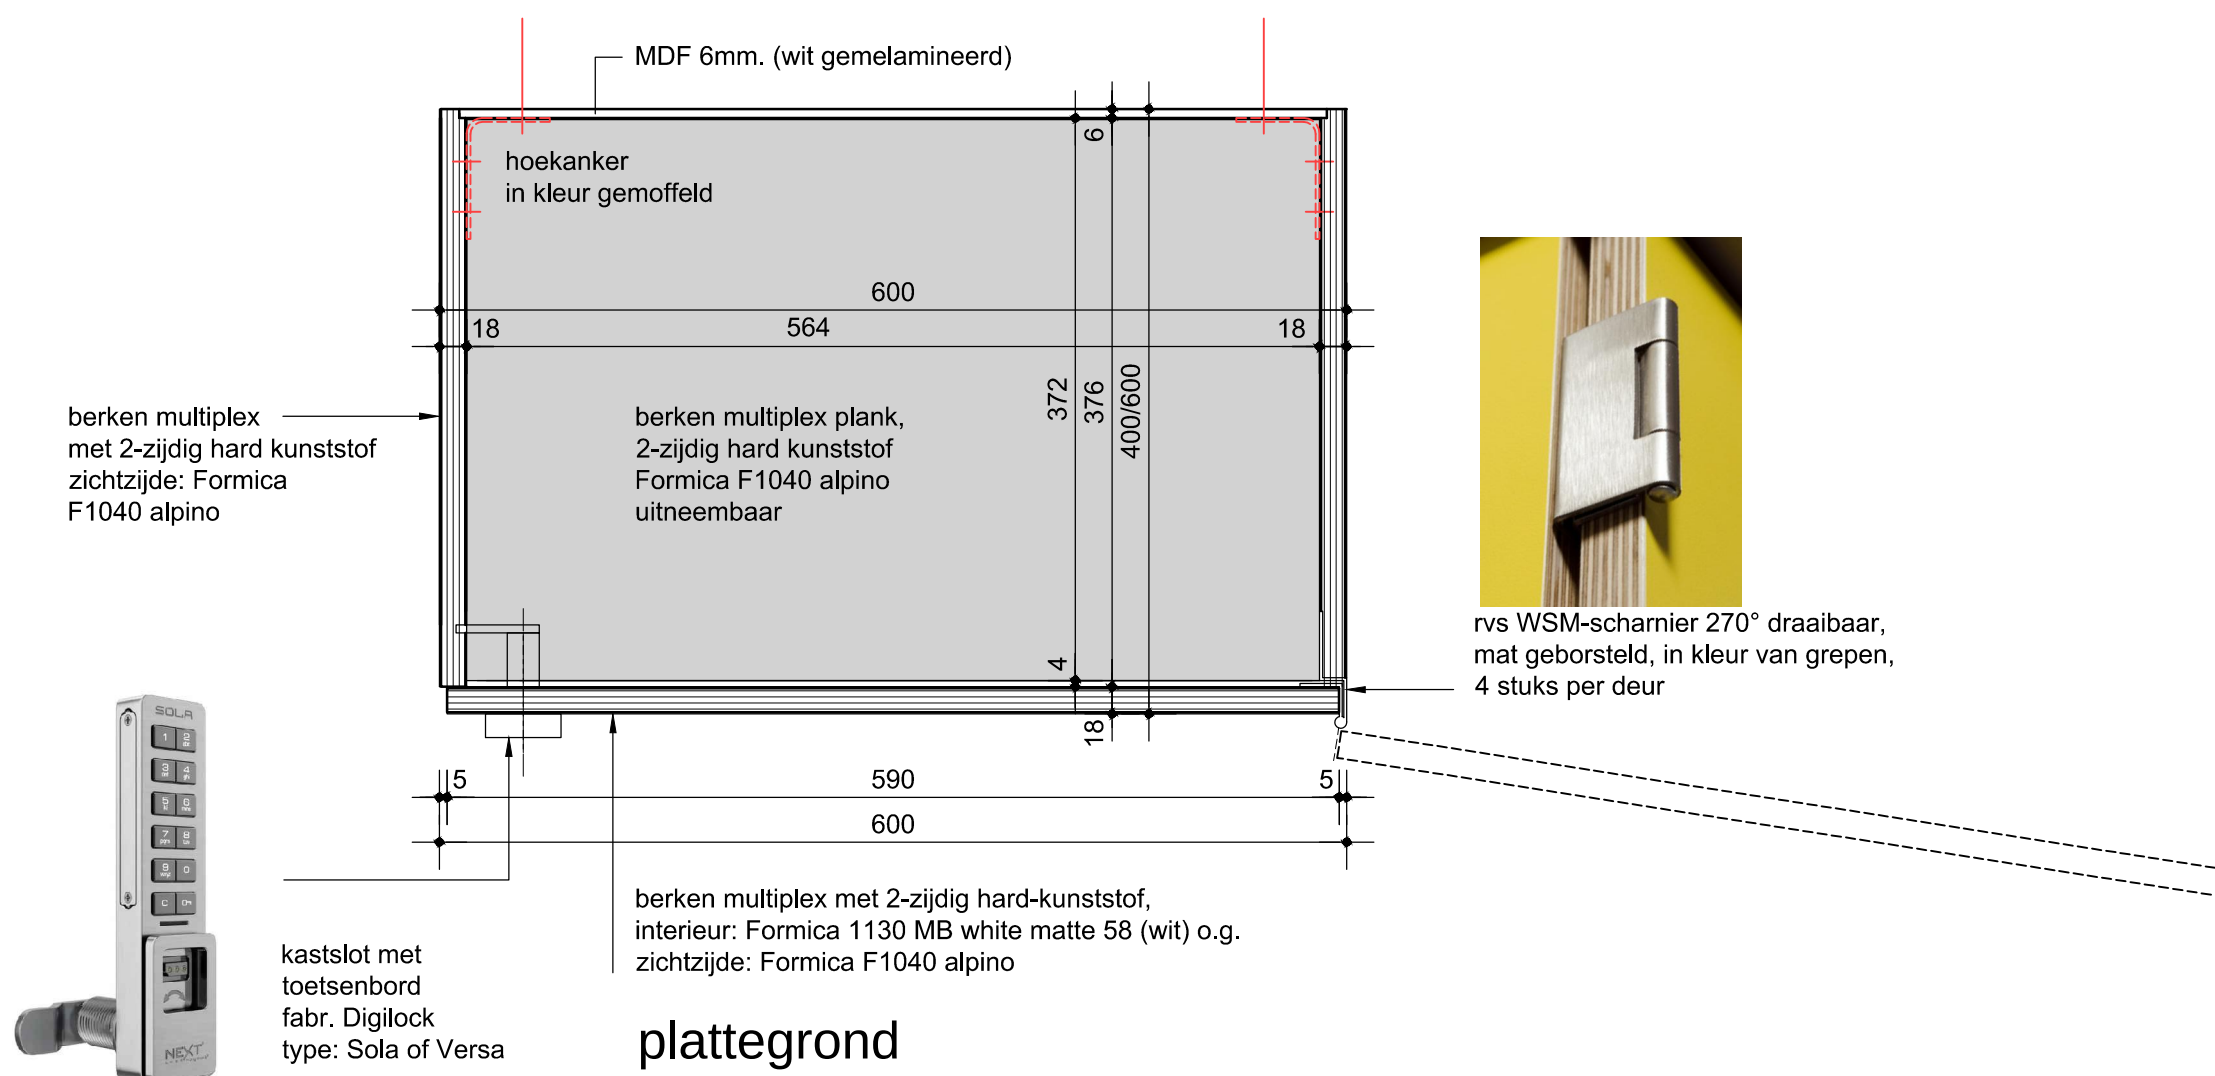

voorzijde

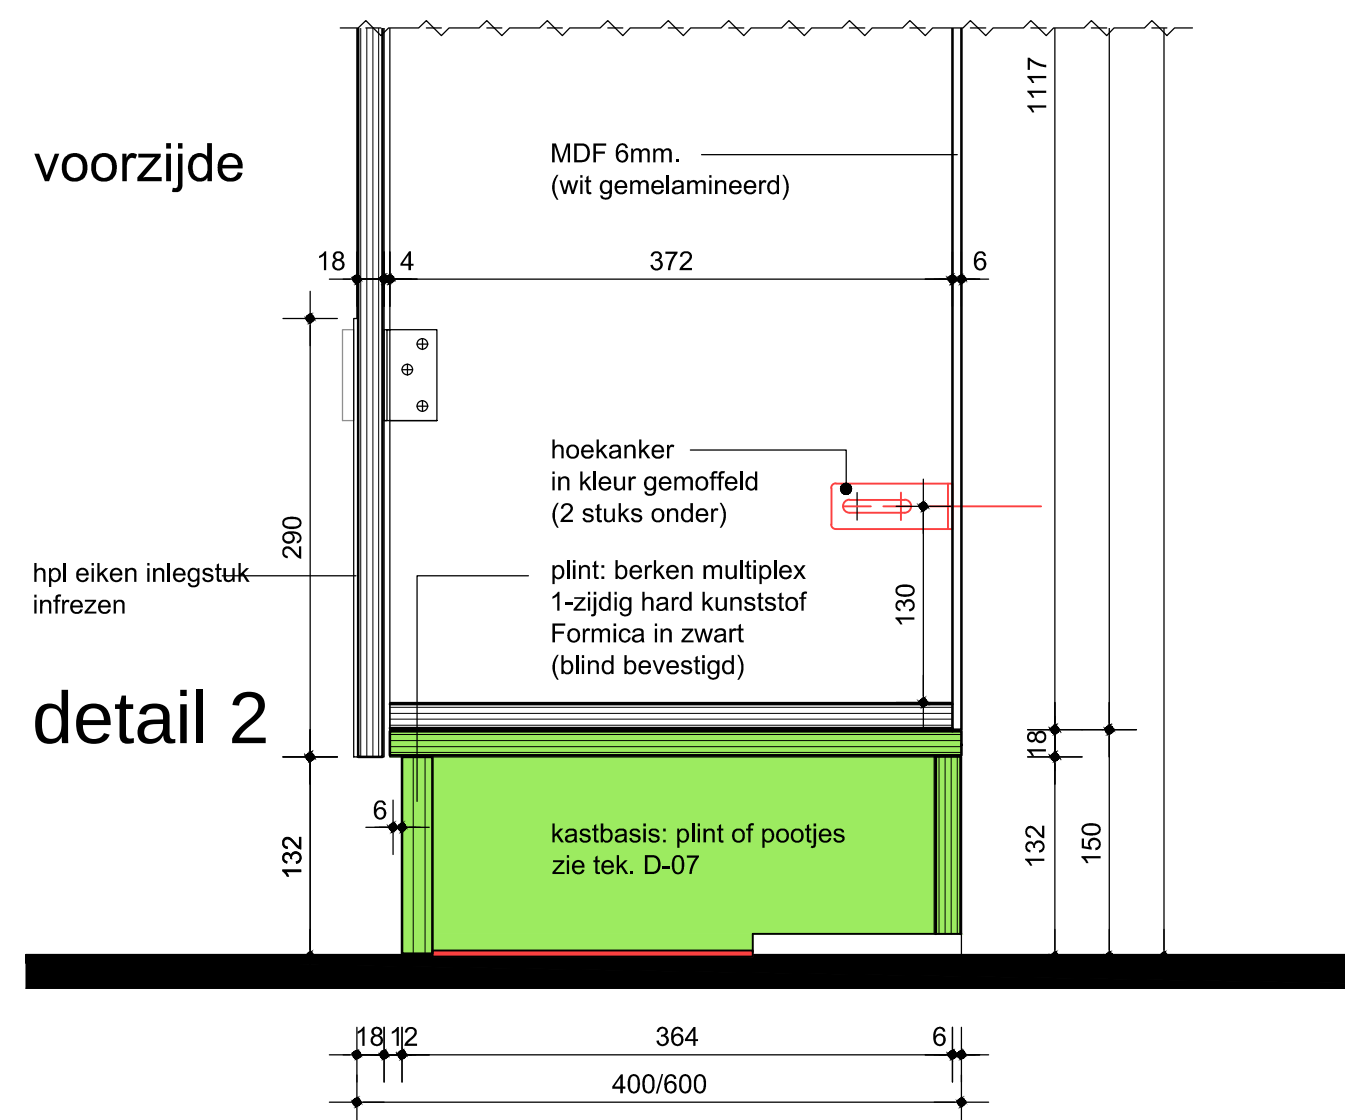

gangkast 600 - 2 deurs 1:5

Let op:
deel van de kasten heeft een cilinderslot
deel heeft een kastslot met toetsenbord

werknnummer W 1339 werk Amare huisvesting KC onderwerp gangkast 600, 400/600mm diep - 2 deurs Juliana van Stolberglaan 1 2595 CA den haag	fase definitief ontwerp t. +31 (0) 70 315 15 15	datum 17-09-2021 schaal 1:20 / 1: 5 A2 bladnummer D-05 k.vanderlee@koncon.nl www.koncon.nl	
--	--	--	--