




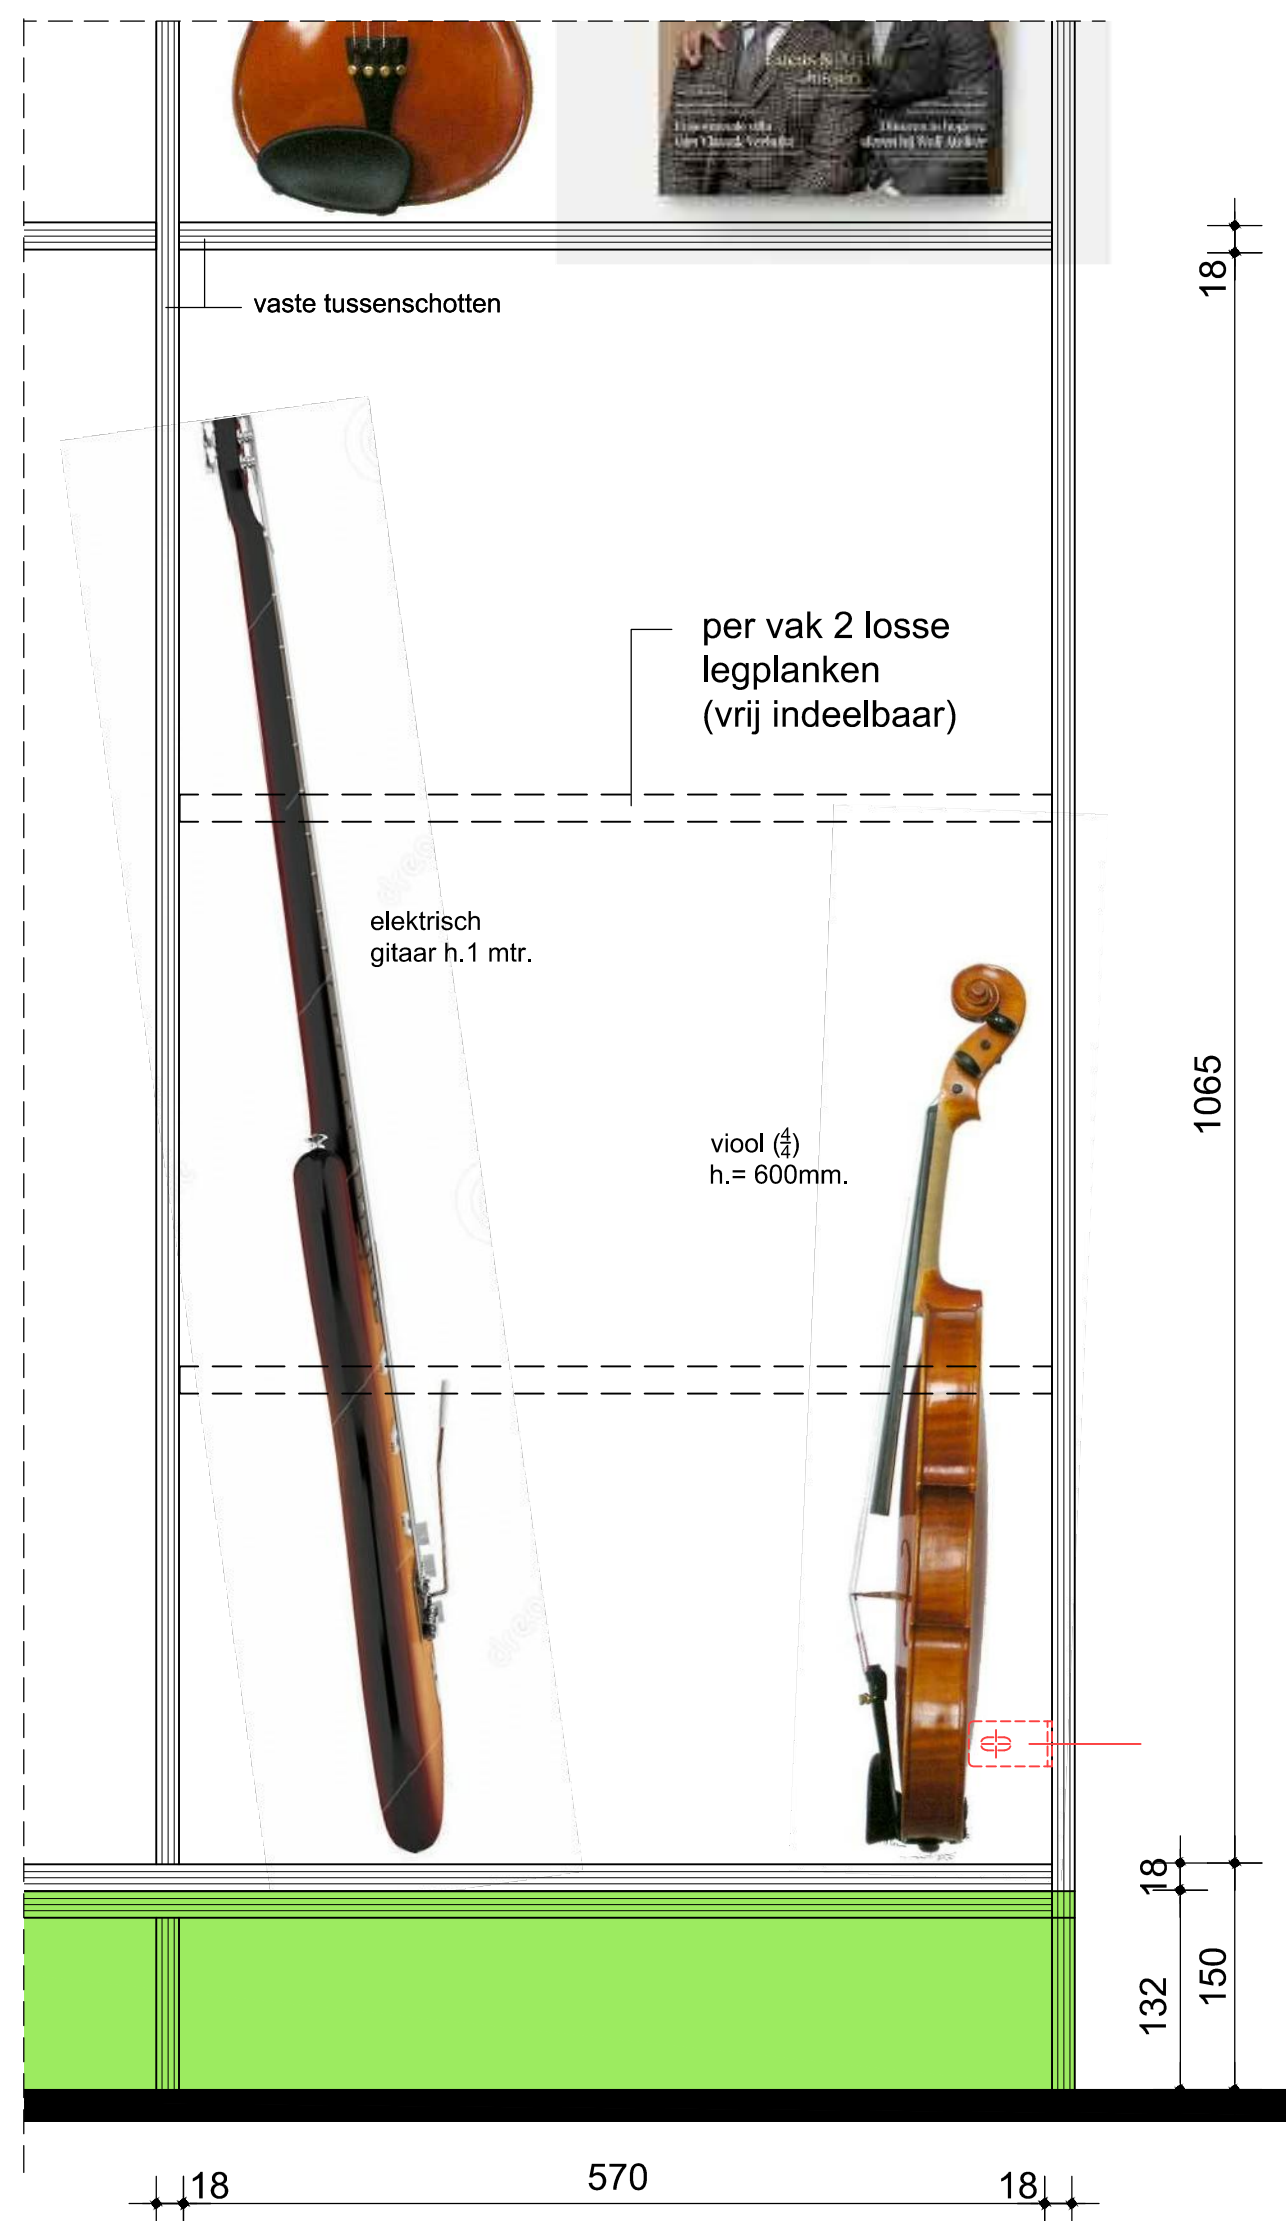


kast (deelvergroting) 1:5

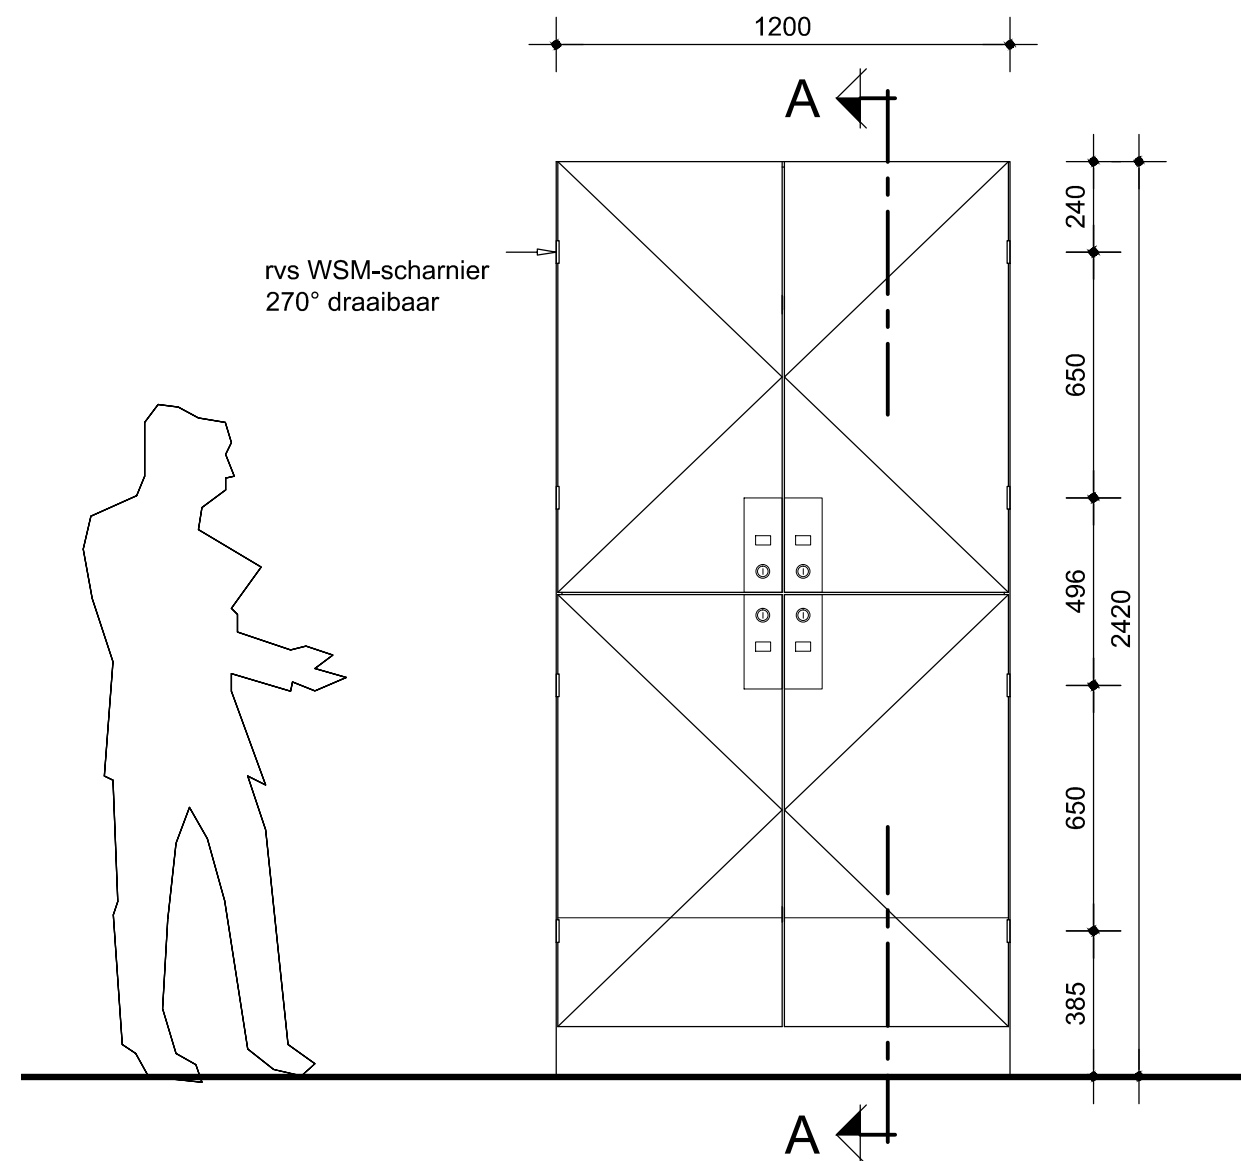


vooraanzicht (1:20)

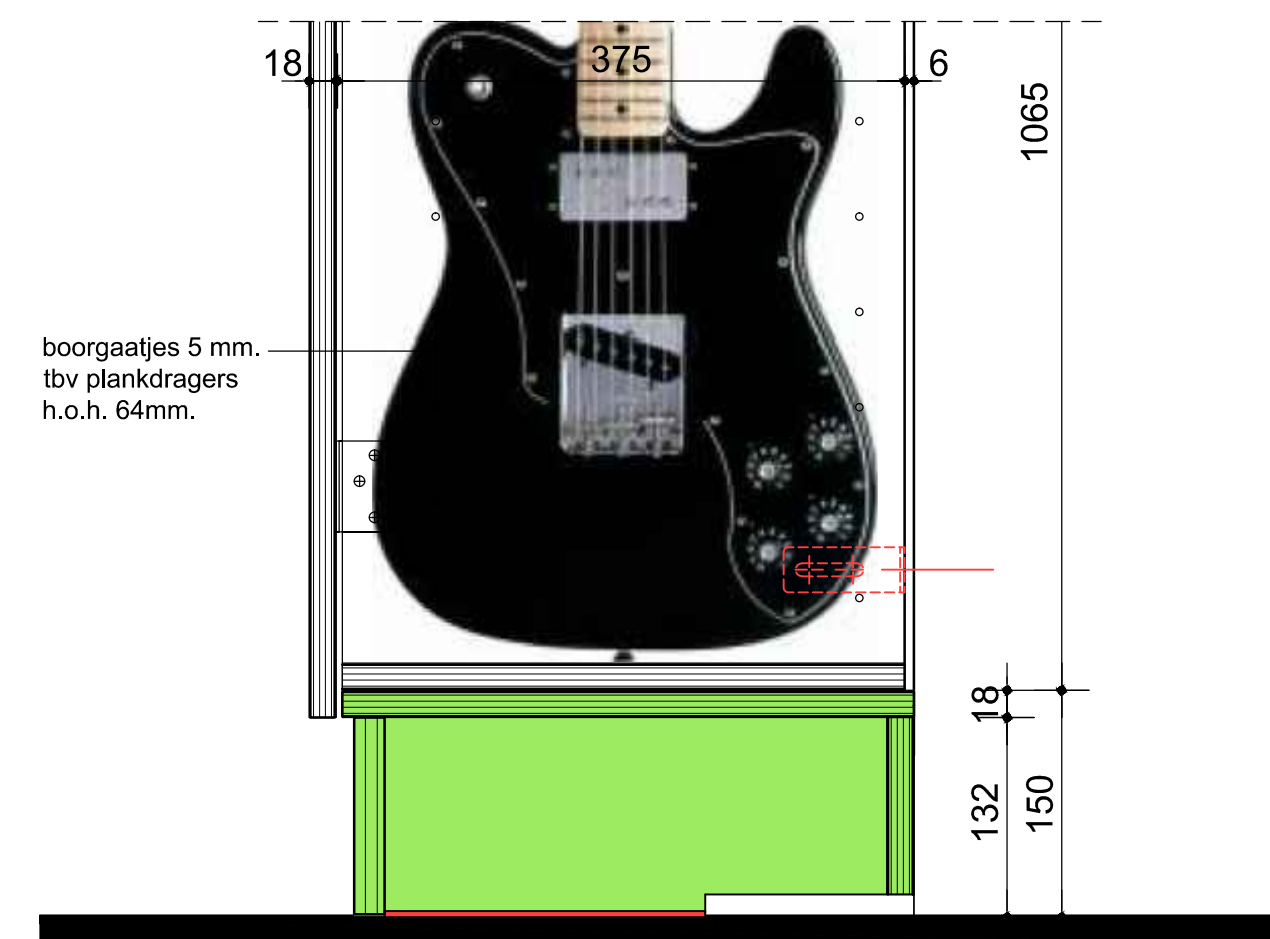

kast (deelvergroting) 1:5

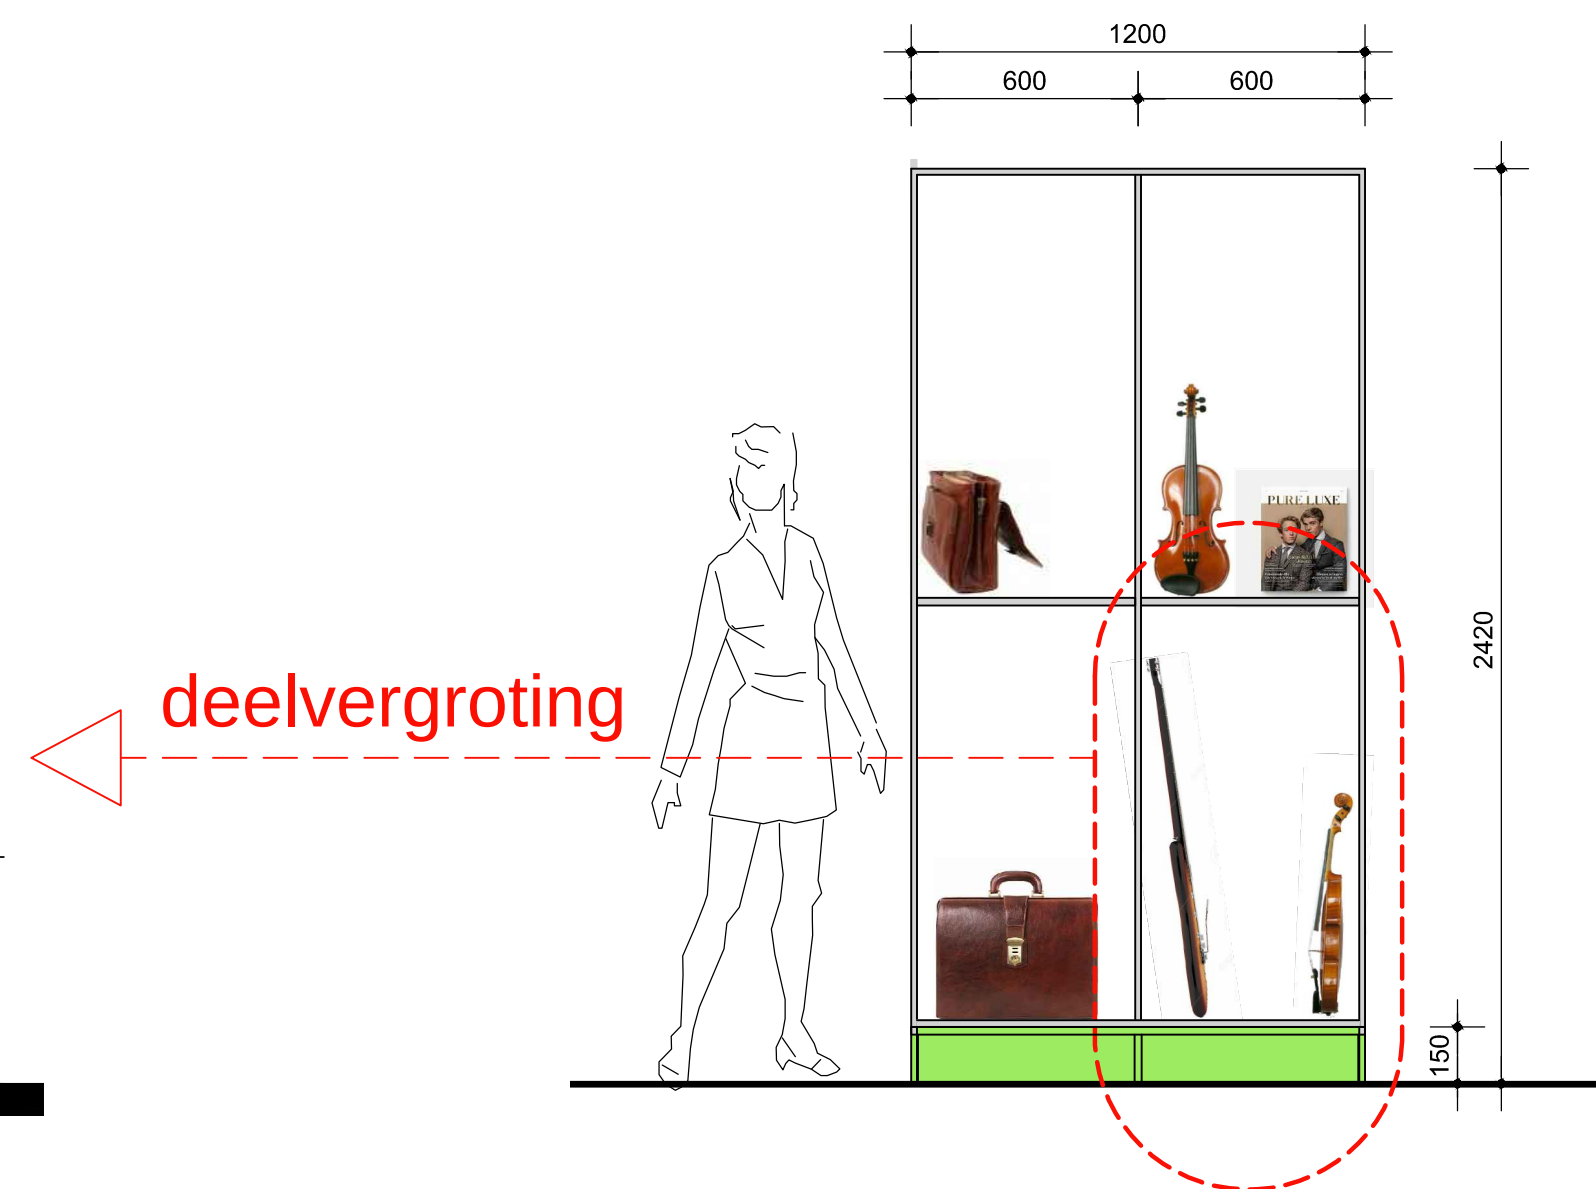

binnenaanzicht (1:20)

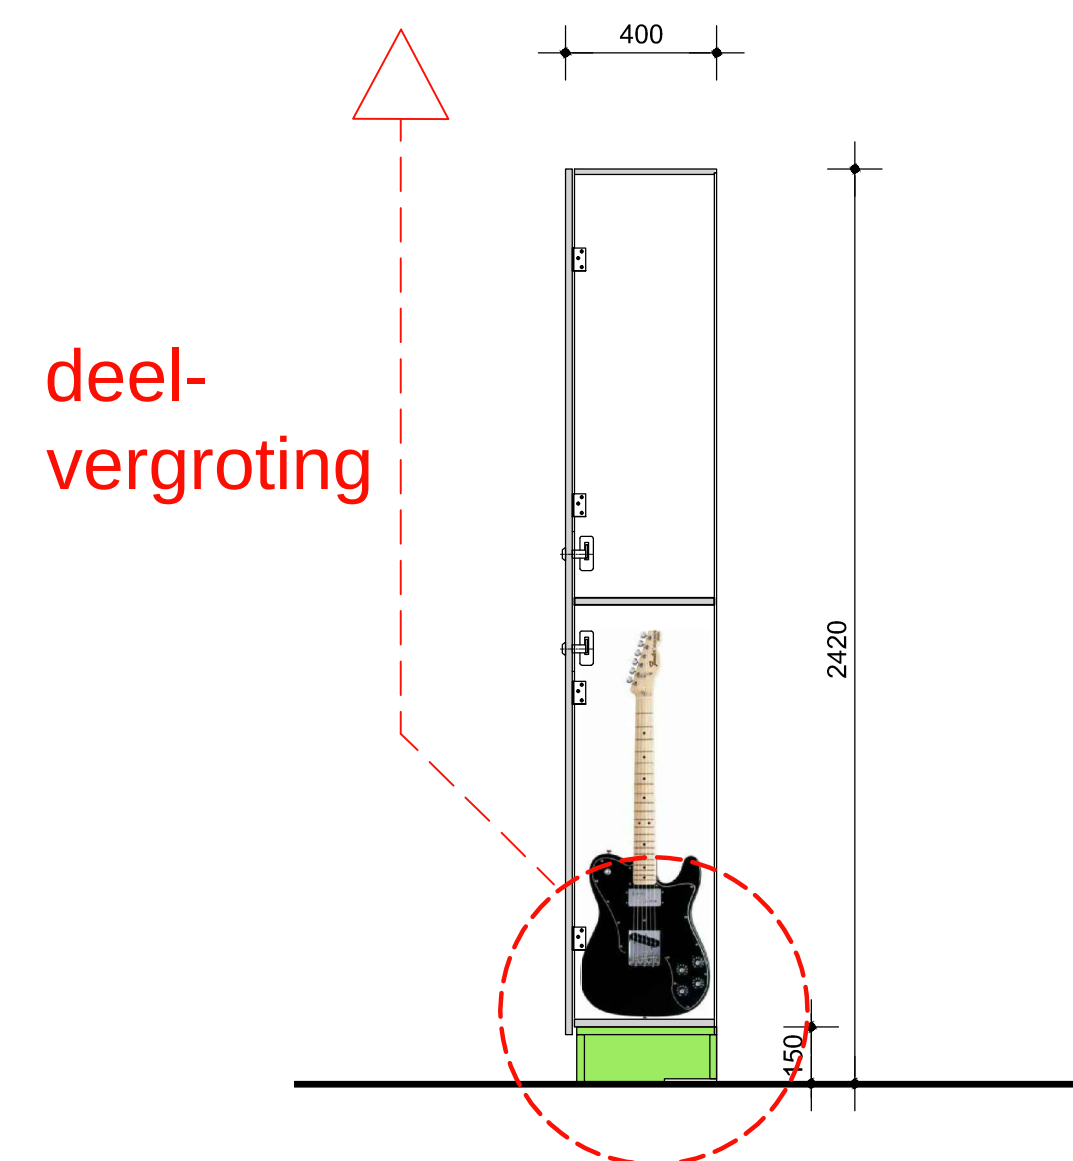

drsn. A-A (1:20)

inwendige maat per vak is:  
570x375x1115mm. (LxBxH)

|                                                |                                   |                                        |  |
|------------------------------------------------|-----------------------------------|----------------------------------------|--|
| werknnummer<br><b>W 1339</b>                   | fase<br><b>definitief ontwerp</b> | datum<br><b>17-09-2021</b>             |  |
| werk<br><b>Amare huisvesting KC</b>            |                                   | schaal<br><b>1:20 / 1: 5</b>           |  |
| onderwerp<br><b>impressie kastindelingen</b>   |                                   | A2                                     |  |
| Juliana van Stolberglaan 1<br>2595 CA den haag | t. +31 (0) 70 315 15 15           | bladnummer<br><b>D-10</b>              |  |
|                                                |                                   | k.vanderlee@koncon.nl<br>www.koncon.nl |  |