



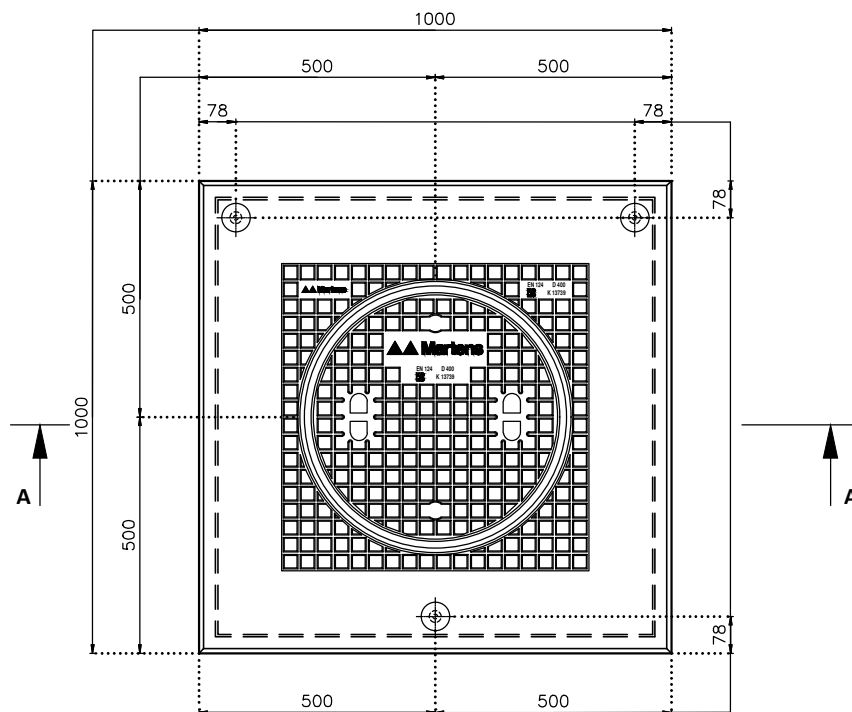


BOVENAANZICHT

Incl. vellingkanten
10x10 mm. rondom

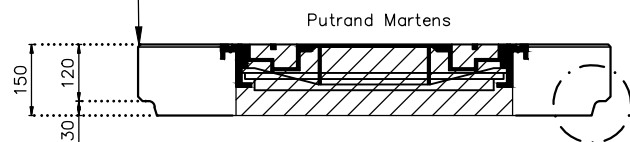

DOORSNEDE A-A

DETAIL A

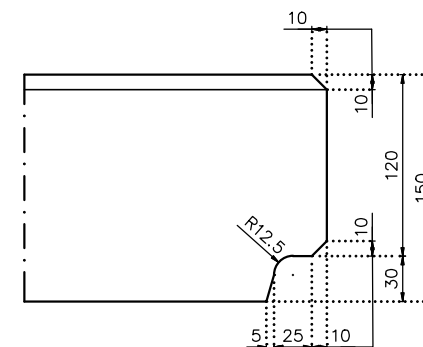

DETAIL A (1:5)

Omschrijving	Afdekplaat ten behoeve van een MIKZ-element inwendig 800x800 mm.		
Afmetingen	1000x1000x120 mm.		
Hijsvoorzieningen	3x T-13-85-TV		
Schaal	1:15	Formaat	A4 Liggend
Getekend	S. Dutrieux	Datum	10/06/2021
Details	1:5	Tekno.	016


Martens beton

POSTBUS 30
STATENDAMWEG 75
TELEFOON +31 162 42 29 00

4900 AA OOSTERHOUT
4905 AD OOSTERHOUT
www.martensgroep.eu

Deze tekening blijft eigendom van Martens beton b.v.
Vernienigvuldiging zonder schriftelijke toestemming is niet geoorloofd.

Status
Definitief

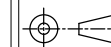

Maatvoering afgerond op mm.
Minimale afwijkingen van
andere maten een mm. afwijken.