



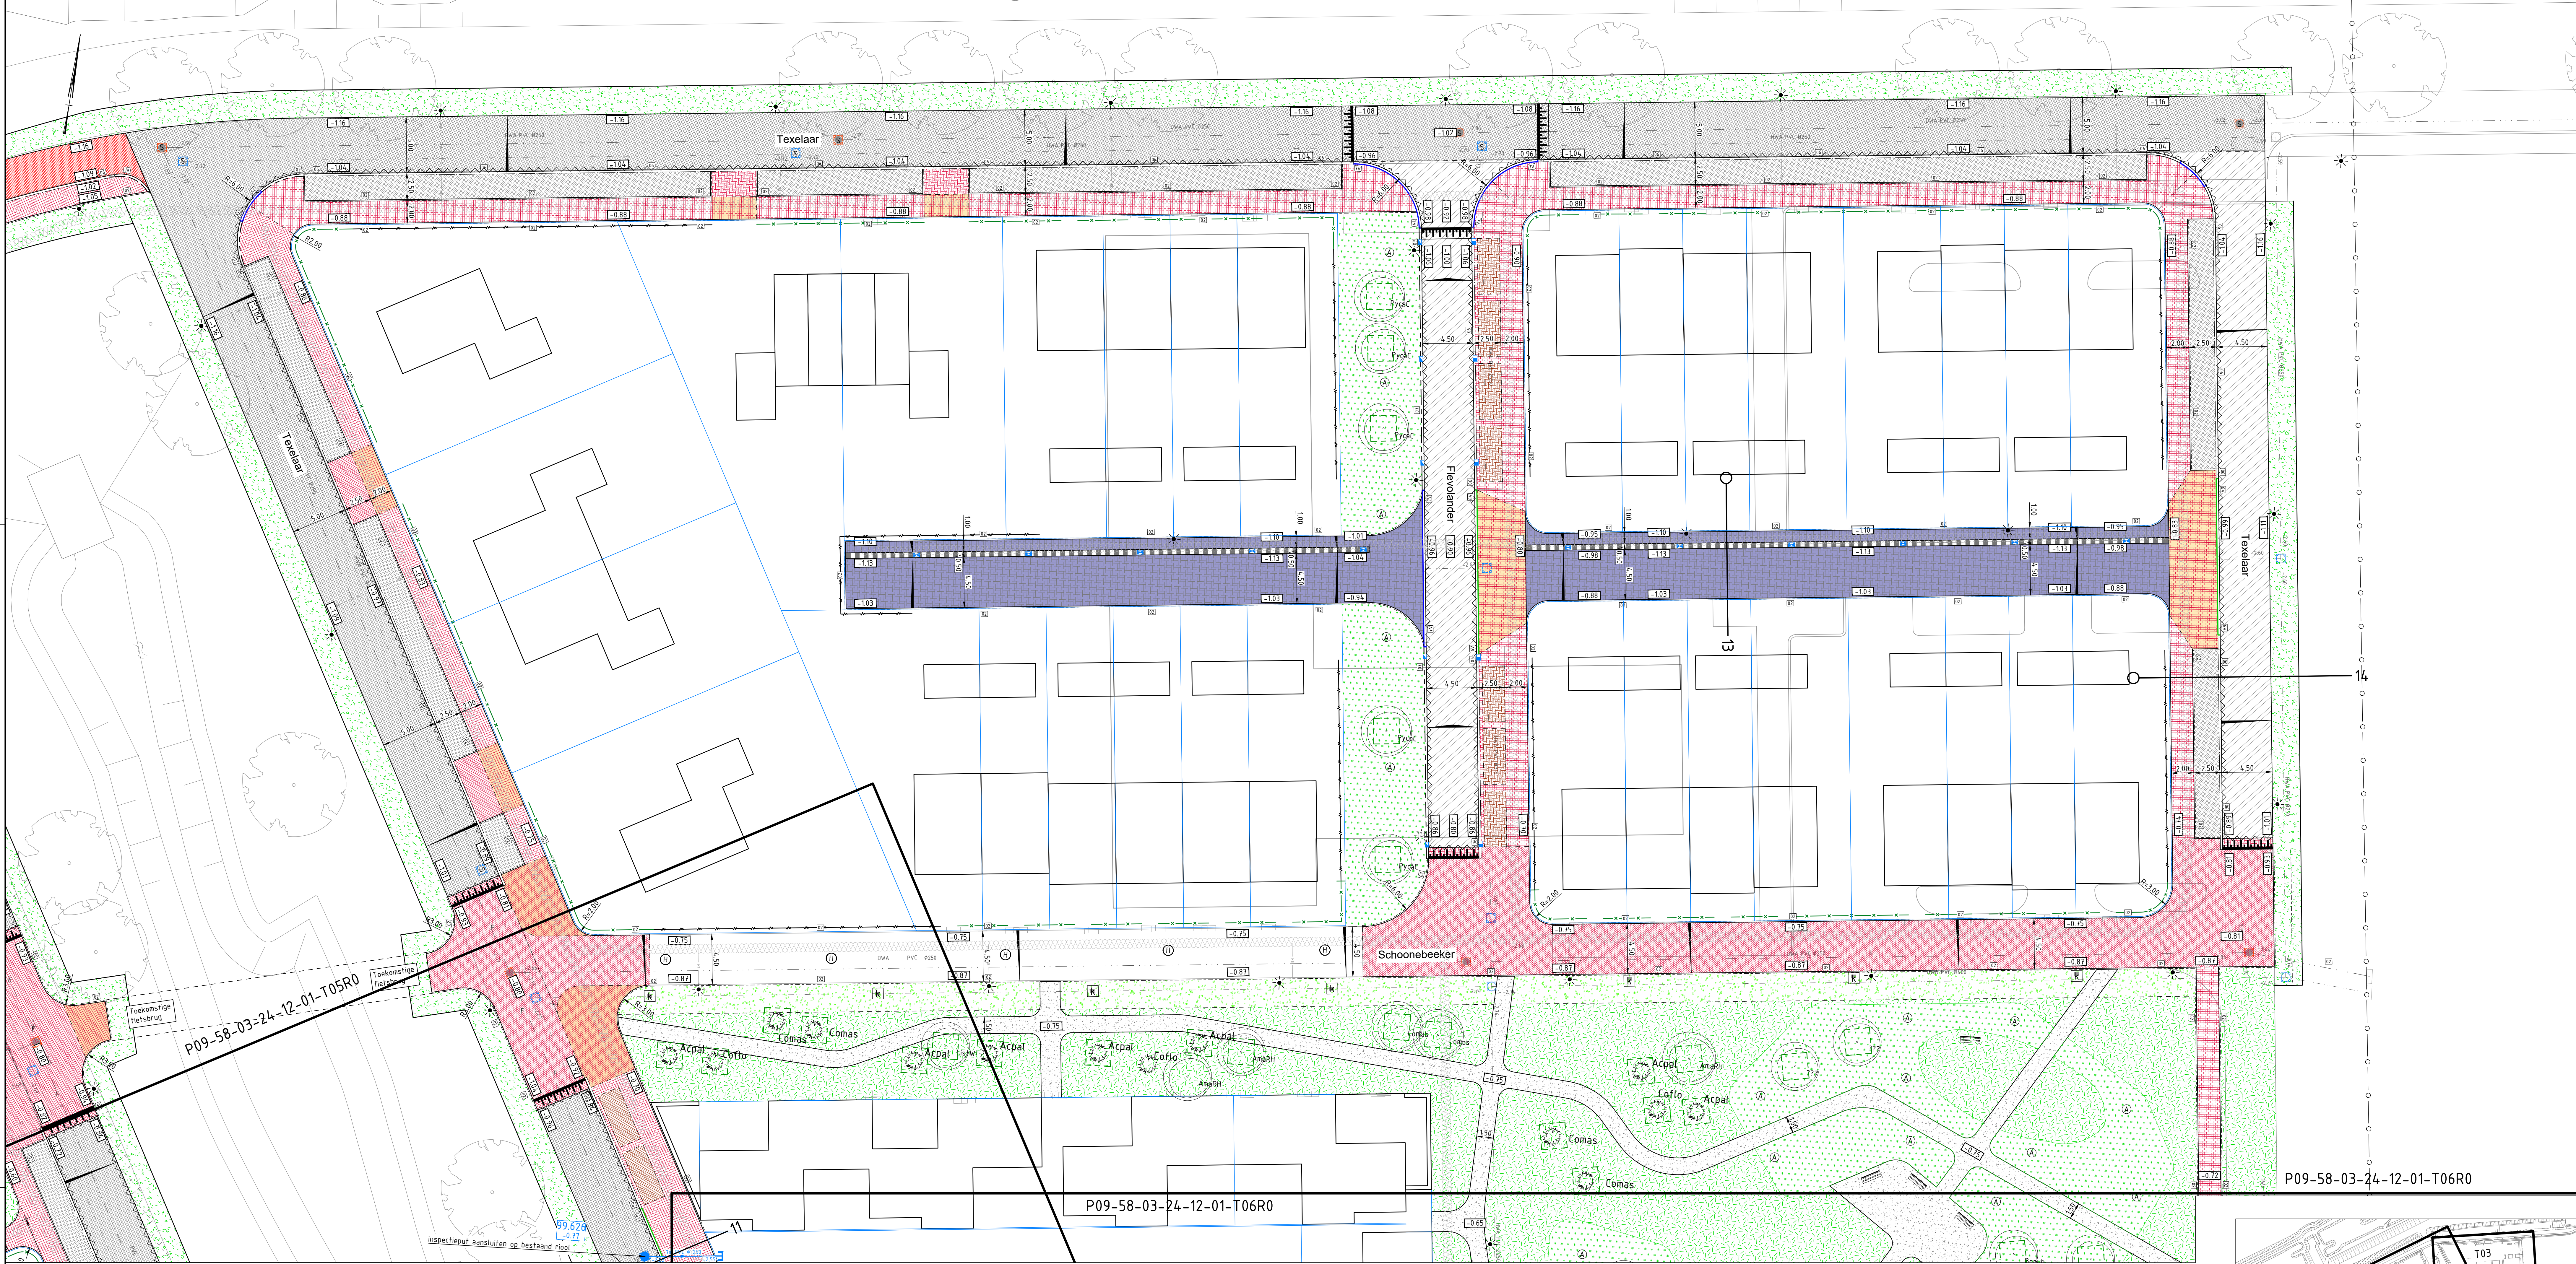

P09-58-03-24-12-01-T06R0

P09-58-03-24-12-01-T06R0

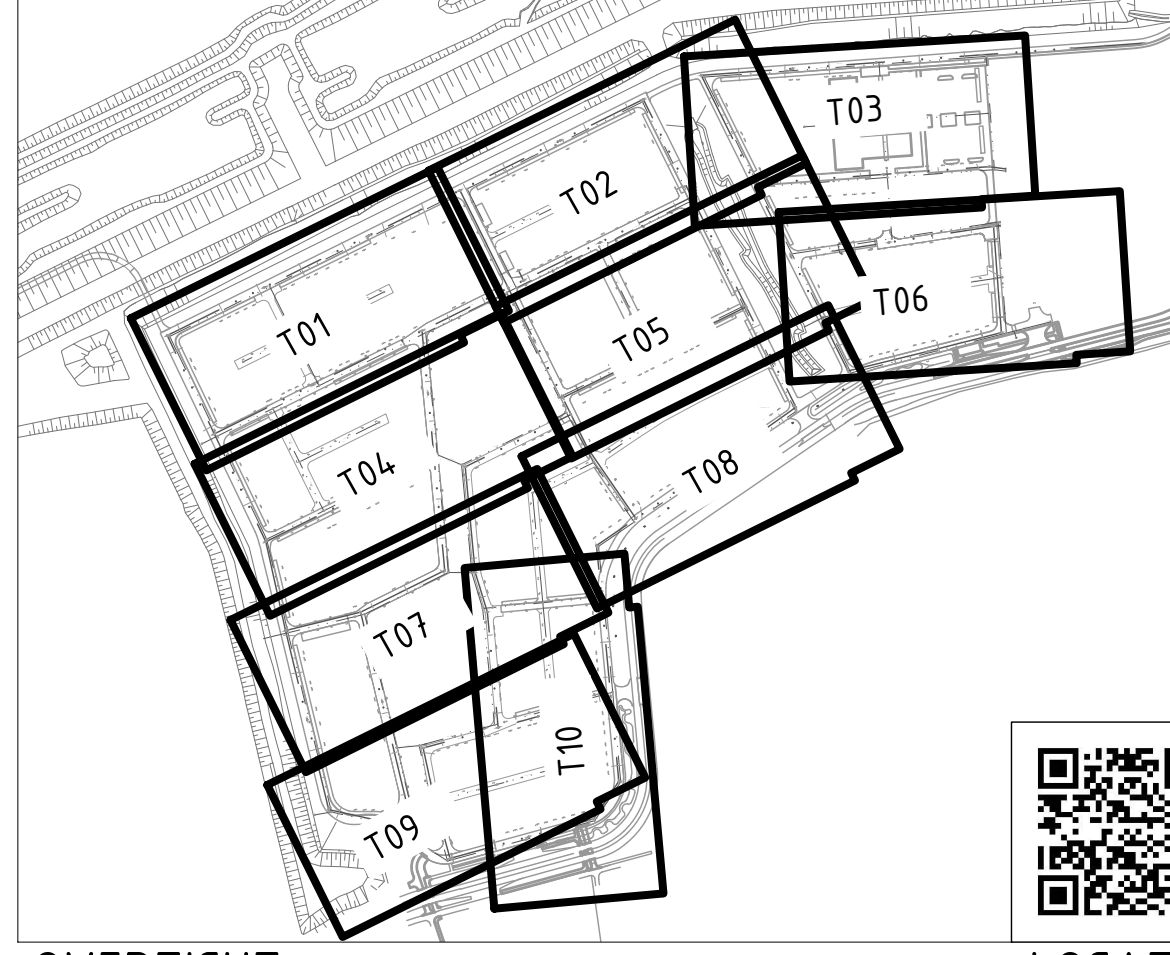

LEGENDA ALGEMEEN

- bestaande situatie
- bestaande boom
- bebouwing en huisnummer
- perceelsgrens
- werkgrens
- bestaande hoogte t.o.v. NAP
- bestaand nutstracé
- bestaand mantelbus
- aanleeghoogte t.o.v. NAP
- locatie dwarsprofiel
- 01
- materialisatie en/of wijziging in richting en/of verband
- markering parkeerak d.m.v. sbs kt wit (Carrara Liscio)
- zaagsnede asfaltverharding, diep ca. 120mm
- afschot
- kant verharding
- bestaand riool met b.o.b.

- aanbrengen opsluitband 200x250mm
- aanbrengen opsluitband 100x200mm
- aanbrengen geleideband 70/200x200mm
- aanbrengen trottoirband 180/200x200mm
- aanbrengen verlaagde band met tussenband 130x200 vanuit geleideband 70/200x200 middels inritverloopbanden
- aanbrengen verlaagde band met tussenband 130x200 vanuit trottoirband 180/200x200 middels inritverloopbanden of verkeersdrempel
- aanbrengen molgoot, betonstraatstenen, KF, kleur grijs, 5 streklagen
- aan te brengen betonstraatstenen, keiformaat grijs in elleboogverband, op fundering
- aan te brengen betonstraatstenen, keiformaat grijs halfsteens, op fundering
- aan te brengen straatbaksteen dikformaat rood in elleboogverband, op fundering
- aan te brengen straatbaksteen dikformaat kleur anthra in elleboogverband, op fundering
- verwijderen bestaande asfaltverharding en aan te brengen straatbakstenen, dikformaat rood in keperverband, op
- aan te brengen straatbakstenen, dikformaat rood in keperverband, op
- verwijderen bestaande straatbakstenen en aan te brengen straatbakstenen, dikformaat rood in keperverband, op bestaande straatlaag
- aan te brengen straatbakstenen dikformaat rood in halfsteensverband, plat gestraat, op bestaand zand
- verwijderen bestaande straatbakstenen en aan brengen straatbakstenen dikformaat rood in halfsteensverband, plat gestraat, op bestaand straatlaag
- aan te brengen betonstraatstenen, keiformaat grijs in elleboogverband, op fundering
- aan te brengen betonstraatstenen, keiformaat grijs halfsteens, op fundering

- aan te brengen straatbaksteen dikformaat rood in halfsteensverband, op fundering
- aan te brengen straatbaksteen, dikformaat rood in keperverband, op
- aan te brengen deklaag, 40 mm SMA-NL 11B 70/100, op bestaande asfalt constructie
- aan te brengen wegconstructie: 50 mm SMA-NL 11B 70/100 50 mm AC 16 bind TOL-B 70 mm AC 22 base TOL-B 300 mm hydr. menggranulaat op bestaand zandcunet
- aanbrengen 1100de siglaga 2/6
- aanbrengen kunststof gras tegels 600x400x45mm, kleur groen op
- aanbrengen halfverharding, Komex, kleur geel, dik 80 mm op 200 mm menggranulaat en geotextiel
- verwijderen strook verharding incl. fundering 300mm en aanvullen met teelaarde
- herstraten
- herstellen straatkolk
- aanbrengen straatkolk op bestaande uitlegger
- aanbrengen trottoirkolk op bestaande uitlegger
- verwijderen tijdelijke straatkolk en aanbrengen trottoirkolk
- aanbrengen rijwielpadbank op bestaande uitlegger
- verwijderen tijdelijke straatkolk en aanbrengen rijwielpadbank
- HWA inspectieput op hoogte brengen
- verwijderen bestaande putrand en aanbrengen selflevel
- aanbrengen HWA kolkaansluiting Ø125mm en inlaat

- DWA inspectieput op hoogte brengen
- verwijderen bestaande putrand en aanbrengen selflevel
- tijdelijke straatkolk herstellen incl. vervangen omliggende 1 m2 bss/kf door sb/df/ro (zie detail A)
- aanbrengen slokop incl. omliggende 1 m2 sb/df/ro (zie detail A)
- aanbrengen HWA inspectieput beton, afmetingen, putnummer en dekselhoogte t.o.v. NAP
- aanbrengen HWA riolering, lengte, materiaal, diameter, stroomrichting en b.o.b's
- aanbrengen DWA inspectieput beton, afmetingen, putnummer en dekselhoogte t.o.v. NAP
- aanbrengen DWA riolering, lengte, materiaal, diameter, stroomrichting en b.o.b's
- aanbrengen mantelbus
- planten haag, Carpinus Betulus, maat 80-100, 5 st/m incl. plantgatverbetering
- planten haag, Carpinus Betulus, maat 150-175, 4 st/m incl. plantgatverbetering
- afwerken en in te zaaien berm, kruidentmengsel (G3), 0,20 kg/are
- afwerken en in te zaaien gazon, Bloemrijk grasmengsel (G3), 0,20 kg/are
- aan te brengen wadi constructie van 600 mm bomenzand en in te zaaien met kruidentmengsel (G3), 0,20 kg/are
- afwerken en in te zaaien gazon, Recreatief mengsel (R3) gecombineerd met nectar onder het maaies (MS), 150 kg/are
- aanbrengen plantgatverbetering (zie detail)
- archeologisch gebied (beschermde zone), onranden met corten stalen rand 230x0,2x15cm
- aanbrengen stinzenplanten (n.b.)

planten bosplantsoen met assortiment van: 5st/m2		maat	st/m2	%srt	opp.	aant.
Soort:		maat	st/m2	%srt	opp.	aant.
Symphoricarpos doornebbos 'White Hedge'		40-50	100%			
planten sierheesters						
Soort		maat	st/m2	%srt	opp.	aant.
Cornus sericea 'Kelsey'		40-50	5	17%	640 m2	3200st
Symphoricarpos chenaultii 'Hancock'		40-50	5	17%	640 m2	3200st
Diervilla saxifraga 'Butterfly'		40-50	5	17%	640 m2	3200st
Lonicera nitida 'Hohenheim Finding'		40-50	5	17%	640 m2	3200st
Cotoneaster scutellus 'Royal Beauty'		40-50	5	16%	640 m2	3200st
Spiraea fruticosa		40-50	5	16%	640 m2	3200st
Aanplanten in groepen van 50-75 stuks per soort				100%	3850 m2	19200st
planten boom + soortenaanduiding + maat (zie detail D)						
Quercus						
Acrub = Acer rubrum		20-25				
AmelR = Amelanchier arborea 'Robin Hill'		18-20				
Bepub = Betula pubescens		20-25				
ListW = Liquidambar styraciflua 'Worplesdon'		18-20				
MalSP = Malus baccata 'Street Parade'		18-20				
Pyrac = Pyrus calleryana 'Chanticleer'		18-20				
QuPal = Quercus palustris		30-35				
QuRob = Quercus robur		30-35				
Ticod = Tilia cordata		20-25				
Ticod = Tilia cordata 'Greenspire'		20-25				
Zeser = Zelkova serrata		18-20				
aanbrengen lichtmast (derden)						
aanbrengen zitbank type n.t.b.						
planten heester als solitair met soortenaanduiding						
Acpal = Acer palmatum		100-150				
Ceflo = Cornus florida		150-175				
Comas = Cornus mas		150-175				

OVERZICHT

- Platen in meters, tenzij anders vermeld
- Hoogtematen in meters t.o.v. N.A.P.
- Bochten in banden, R=0,50 tenzij anders vermeld
- Locatie inritten nader te bepalen

MEERSTAD Groenewald WRM	
WRM Situatie	Nr: P09-58-03-24-12-01-T03R0
Opdrachtgever: GEM Meerstad	
Schaal:	1:200
Papierformaat:	A0
Revisienummer:	R0
Datum getekend:	26-10-2021
Getekend door:	W. Brontsema
Paraaf:	
Status:	☐ Informatief ☐ Concept ☒ Definitief



Bron: Meerstad
Zakende 2
0900-555555
050-555555