


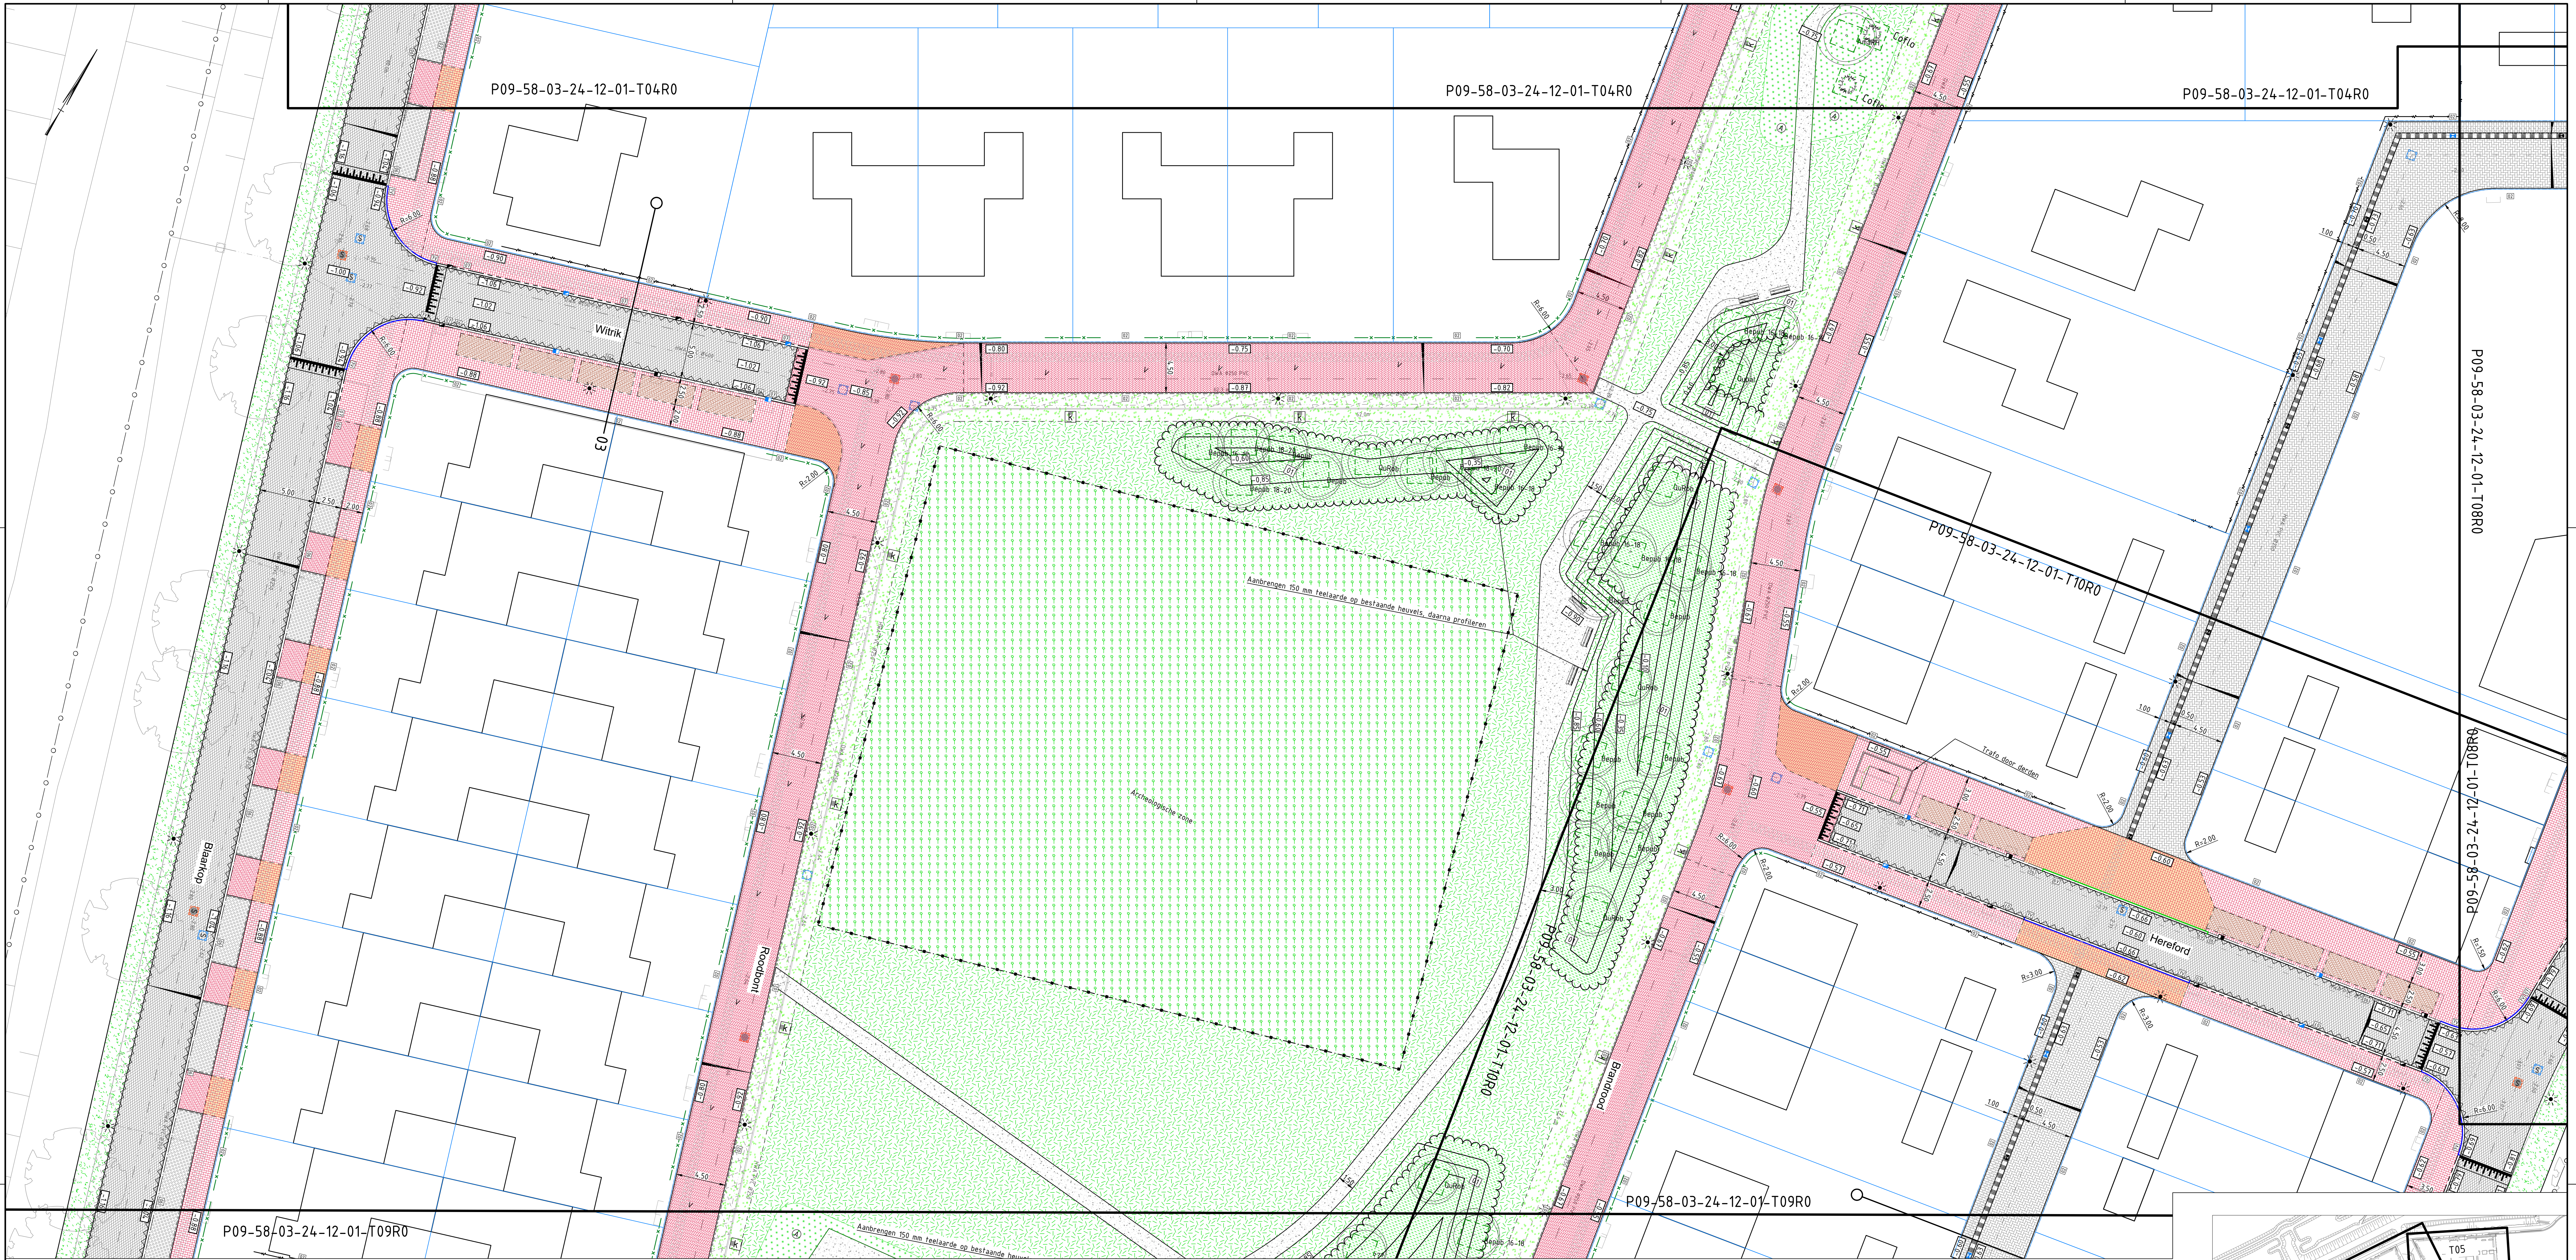

LEGENDA ALGEMEEN


- bestaande situatie
- bestaande boom
- bebouwing en huisnummer
- perceelsgrens
- werkgrens
- bestaande hoogte t.o.v. NAP
- bestaand nutstracé
- bestaand mantelbuis
- aanleeghoogte t.o.v. NAP
- locatie dwarsprofiel
- markering parkeervak d.m.v. sbs kt wit (Carrara Liscio)
- zaagsnede asfaltverharding, diep ca. 120mm
- afschot
- kant verharding
- bestaand riool met b.o.b.

- aanbrengen opsluitband 200x250mm
- aanbrengen opsluitband 100x200mm
- aanbrengen geleideband 70/200x200mm
- aanbrengen trottoirband 180/200x200mm
- aanbrengen verlaagde band met tussenband 130x200 vanuit geleideband 70/200x200 middels inrijverloopbanden
- aanbrengen verlaagde band met tussenband 130x200 vanuit trottoirband 180/200x200 middels inrijverloopbanden of verkeersdrempel
- aanbrengen molgoot, betonstraatstenen, KF, kleur grijs, 5 streklagen
- aan te brengen betonstraatstenen, keurformaat grijs in elleboogverband, op fundering
- aan te brengen betonstraatstenen, keurformaat grijs halfsteens, op fundering
- aan te brengen straatbaksteen dikformaat rood in elleboogverband, op fundering
- aan te brengen straatbaksteen dikformaat kleur anthra in elleboogverband, op fundering
- verwijderen bestaande asfaltverharding en aan te brengen straatbakstenen, dikformaat rood in keperverband, op
- aan te brengen straatbakstenen, dikformaat rood in keperverband, op
- verwijderen bestaande straatbakstenen en aan te brengen straatbakstenen, dikformaat rood in keperverband, op
- aan te brengen straatbakstenen dikformaat rood in halfsteensverband, plat gestraat, op bestaand zand
- verwijderen bestaande straatbakstenen en aan brengen straatbaksteen dikformaat rood in halfsteensverband, plat gestraat, op bestaand straatlaag
- aan te brengen betonstraatstenen, keurformaat grijs in elleboogverband, op fundering
- aan te brengen betonstraatstenen, keurformaat grijs halfsteens, op fundering

- aan te brengen straatbaksteen dikformaat rood in halfsteensverband, op fundering
- aan te brengen straatbakstenen, dikformaat rood in keperverband, op
- aan te brengen deklaag, 40 mm SMA-NL 11B 70/100, op bestaande asfalt constructie
- aan te brengen wegconstructie
- aanbrengen 11rode sigllaag 2/6
- aanbrengen kunststof grastegels 600x400x45mm, kleur groen op
- aanbrengen halfverharding, Komex, kleur grijs, dik 80 mm op 200 mm menggranulaat en geotextiel
- verwijderen strook verharding incl. fundering 300mm en aanvullen met teelaarde
- herstraten
- herstellen straatkolk
- aanbrengen straatkolk op bestaande uitlegger
- aanbrengen trottoirkolk op bestaande uitlegger
- verwijderen tijdelijke straatkolk en aanbrengen trottoirkolk
- aanbrengen rijwielpadbankolk op bestaande uitlegger
- verwijderen tijdelijke straatkolk en aanbrengen rijwielpadbankolk
- HWA inspectieput op hoogte brengen
- verwijderen bestaande putrand en aanbrengen selflevel
- aanbrengen HWA kolkaansluiting Ø125mm en inlaat

- DWA inspectieput op hoogte brengen
- verwijderen bestaande putrand en aanbrengen selflevel
- hijdelijke straatkolk herstellen incl. vervangen onvoldende 1 m2 bss/kf door sb/df/ro (zie detail A)
- aanbrengen slokop incl. onvoldende 1 m2 sb/df/ro (zie detail A)
- aanbrengen HWA inspectieput beton, afmetingen, putnummer en dekselhoogte t.o.v. NAP
- aanbrengen HWA riolering, lengte, materiaal, diameter, stroomrichting en b.o.b's
- aanbrengen DWA inspectieput beton, afmetingen, putnummer en dekselhoogte t.o.v. NAP
- aanbrengen DWA riolering, lengte, materiaal, diameter, stroomrichting en b.o.b's
- aanbrengen mantelbuis
- planten haag, Carpinus Betulus, maat 80-100, 5 st/m incl. plantgatverbetering
- planten haag, Carpinus Betulus, maat 150-175, 4 st/m incl. plantgatverbetering
- afwerken en in te zaaien berm, kruidentmengel Oost, 0,15 kg/are
- afwerken en in te zaaien gazon, Bloemrijk grasmengsel (G3), 0,20 kg/are
- aan te brengen wadi constructie van 600 mm bomenzand en in te zaaien met kruidentmengsel (G3), 0,20 kg/are
- afwerken en in te zaaien gazon, Recreatief mengsel (R0) gecombineerd met nectar onder het maais (M5), 150 kg/are
- aanbrengen plantgatverbetering (zie detail)
- archeologisch gebied (beschermde zone), onranden met corten stalen rand 230x0,2x5cm
- aanbrengen stinzenplanten (n.t.b.)

- planten bosplantsoen met assortiment van: Sst/m2 maat: 40-50 %srt 100%
- planten sierheesters
- Soort
- maat
- st/m2
- %srt
- opp.
- aant.
- aanplanten in groepen van 50-75 stuks per soort
- planten boom + soort aanduiding + maat (zie detail D)
- Acrub = Acer rubrum
- AnaRH = Anelanchier arborea 'Robin Hill'
- Bepub = Betula pubescens
- ListW = Liquidambar styraciflua 'Worplesdon'
- MabSP = Malus baccata 'Street Parade'
- Pyrac = Pyrus calleryana Chanticleer
- QuPal = Quercus palustris
- QuRob = Quercus robur
- Ticor = Tilia cordata
- Ticod = Tilia cordata 'Greenspire'
- Zeser = Zelkova serrata
- aanbrengen lichtmast (derden)
- aanbrengen zitbank type n.t.b.
- planten heester als solitair met soort aanduiding
- Acpal = Acer palmatum
- Ceflo = Cornus florida
- Comas = Cornus mas

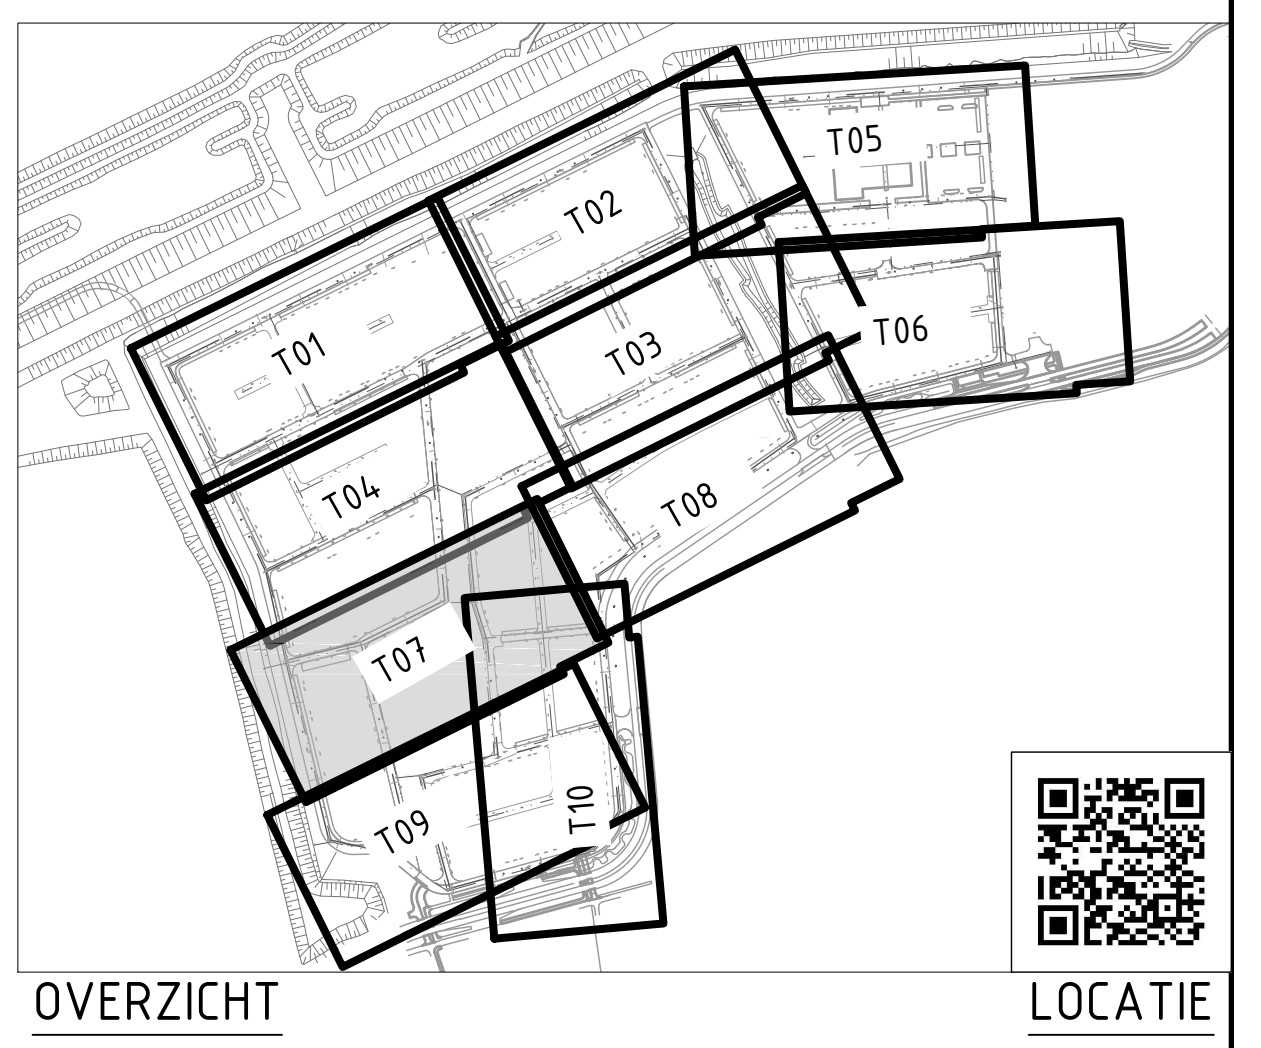

OVERZICHT

LOCATIE

MEERSTAD Groenewei WRM	
WRM Situatie	Nr: P09-58-03-24-12-01-T07R0
Opdrachtgever: GEM Meerstad	
Schaal:	1:200
Papierformaat:	A0
Revisienummer:	R0
Datum getekend:	26-10-2021
Getekend door:	W. Brontsema
Paraaf:	
Status:	☐ Informatief ☐ Concept ☒ Definitief



Bron: Meestad
Zakelijke
095-5959710