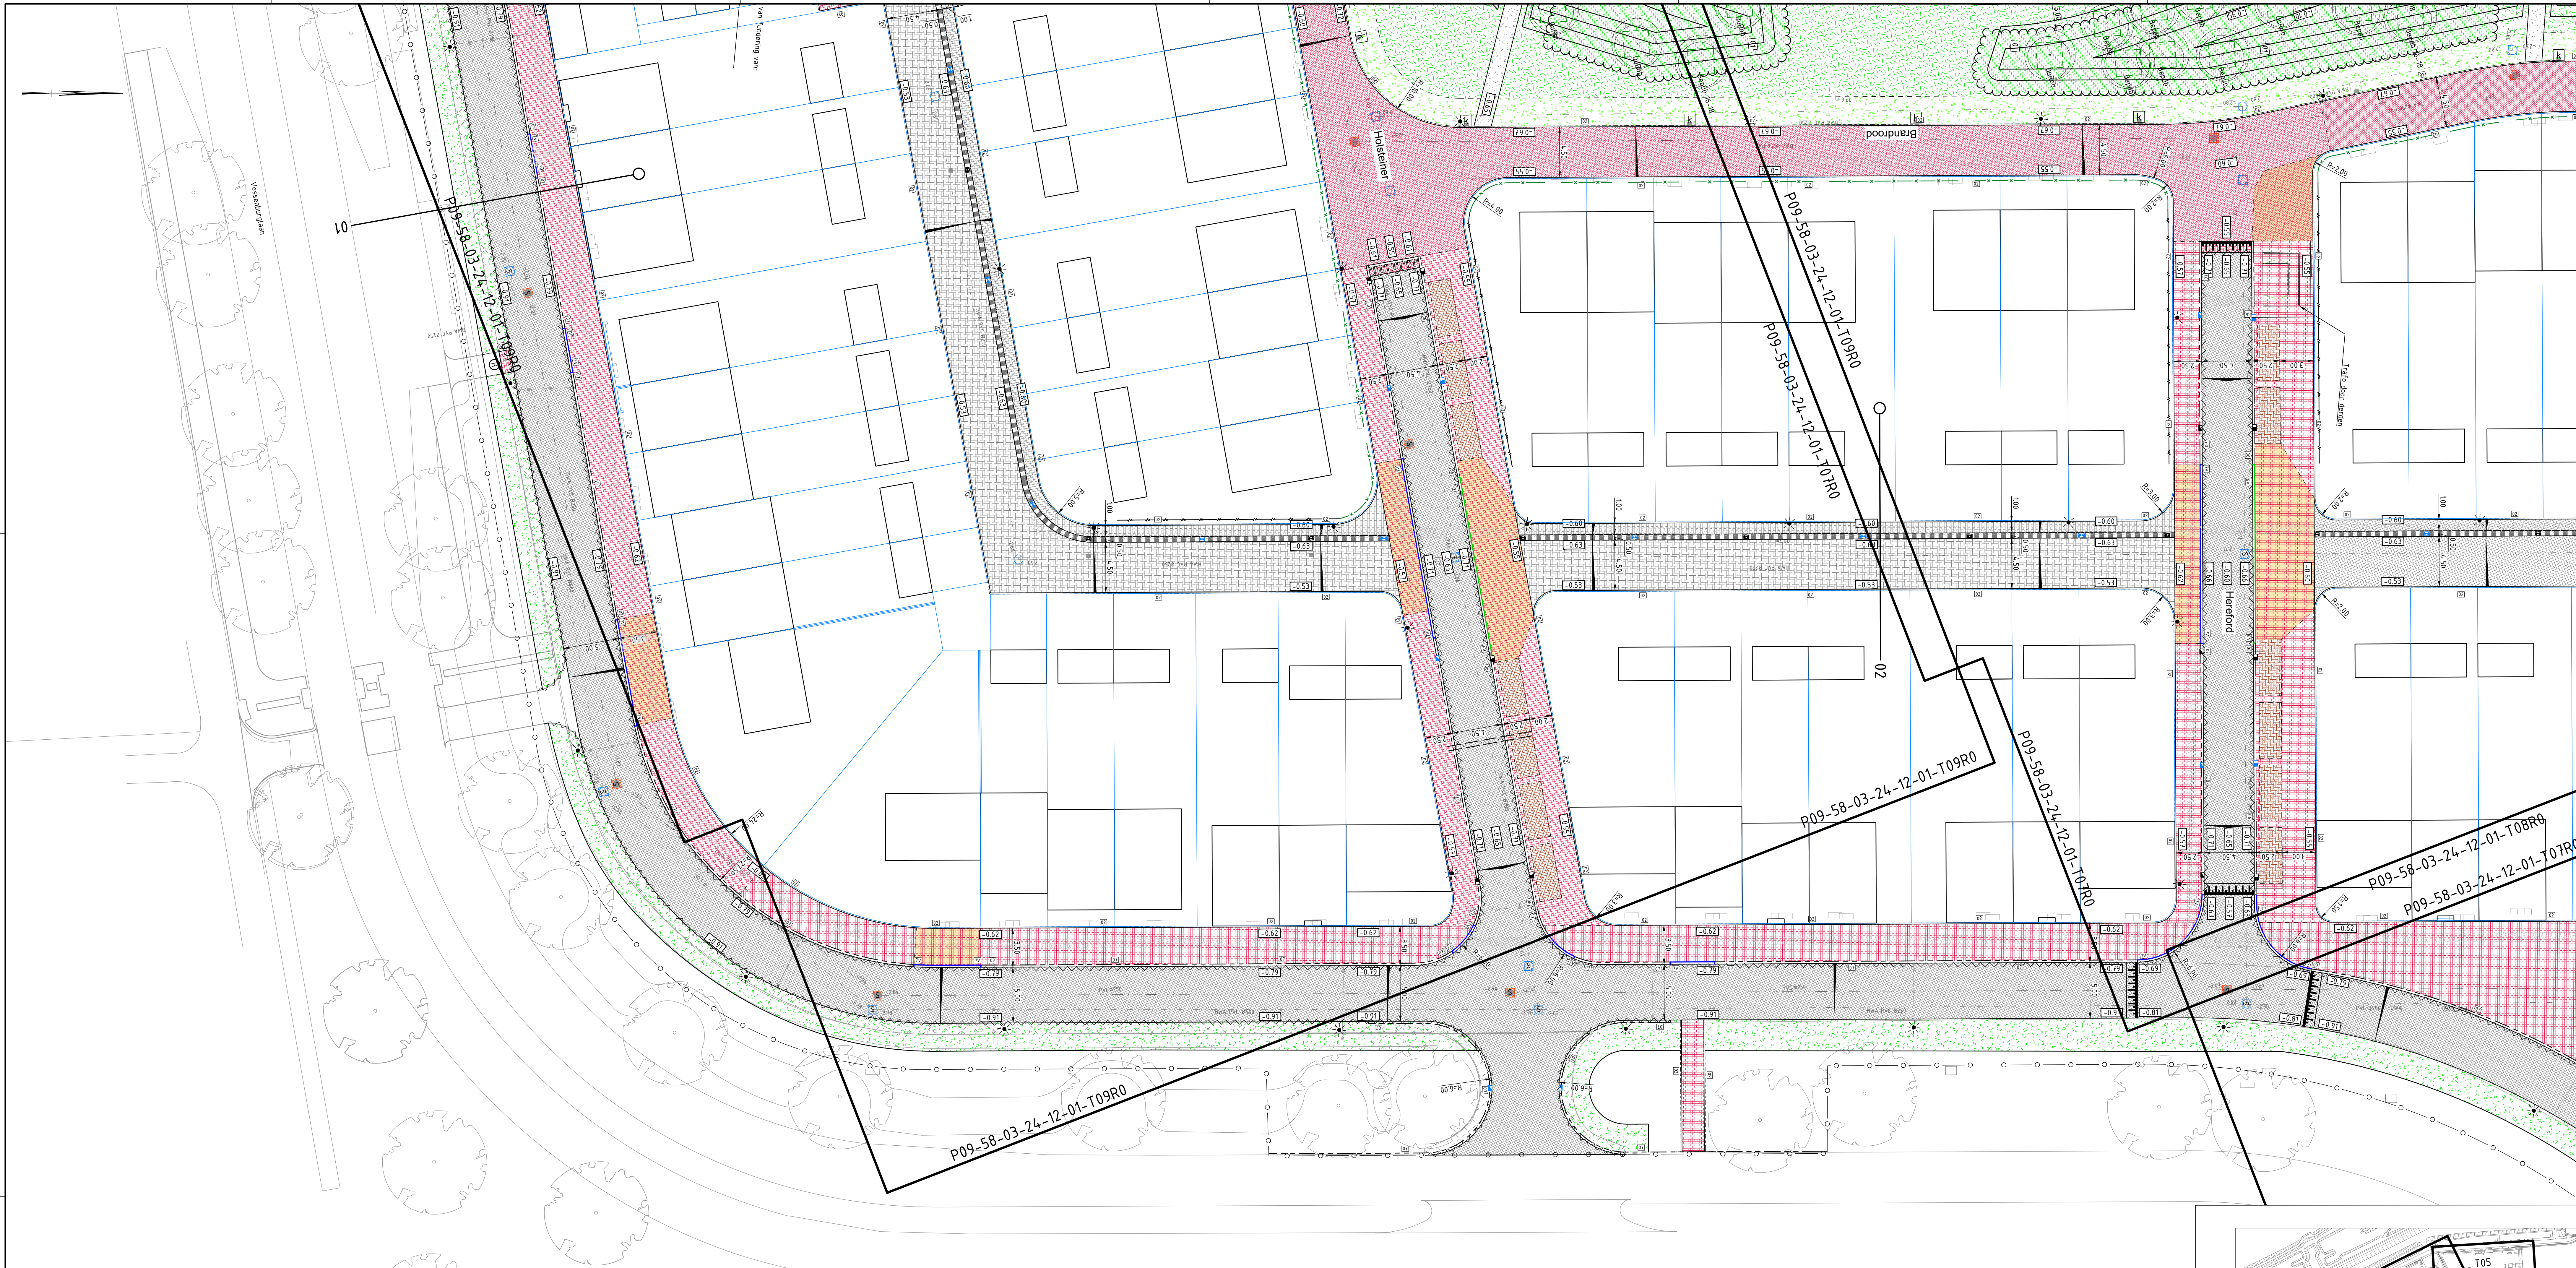




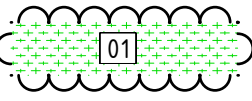
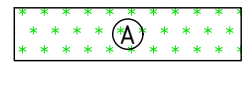
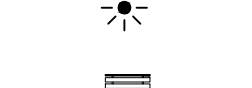
LEGENDA ALGEMEEN

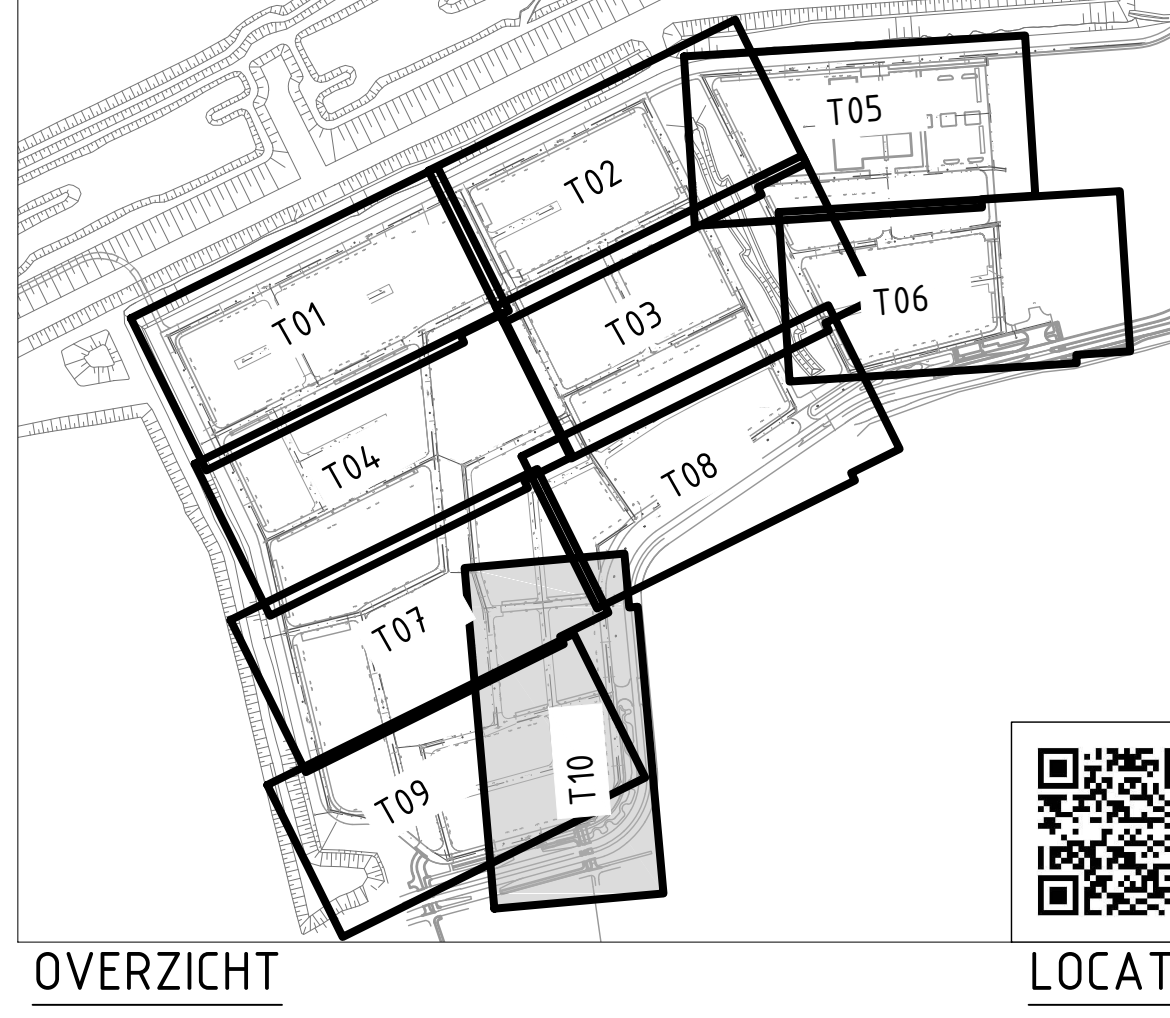
- bestaande situatie
- bestaande boom
- bebouwing en huisnummer
- perceelsgrens
- werkgrens
- bestaande hoogte t.o.v. NAP
- bestaand nutstracé
- bestaand mantelbuis
- aanleeghoogte t.o.v. NAP
- locatie dwarsprofiel
- 01
- markering parkeervak d.m.v. sbs kf wit (Carrara Liscio)
- zaagsnede asfaltverharding, diep ca. 120mm
- afschot
- kant verharding
- bestaand riool met b.o.b.

- aanbrengen opsluitband 200x250mm
- aanbrengen opsluitband 100x200mm
- aanbrengen geleideband 70/200x200mm
- aanbrengen trottoirband 180/200x200mm
- aanbrengen verlaagde band met tussenband 130x200 vanuit geleideband 70/200x200 middels inritverloopbanden
- aanbrengen verlaagde band met tussenband 130x200 vanuit trottoirband 180/200x200 middels inritverloopbochtbanden of verkeersdrempel
- aanbrengen molgoot, betonstraatstenen, KF, kleur grijs, 5 streklagen
- aan te brengen betonstraatstenen, keiformaat grijs in elleboogverband, op fundering:
- aan te brengen betonstraatstenen, keiformaat grijs halfsteens, op fundering:
- aan te brengen straatbaksteen dikformaat rood in elleboogverband, op fundering:
- aan te brengen straatbaksteen dikformaat kleur anthra in elleboogverband, op fundering:
- verwijderen bestaande asfaltverharding en aan te brengen straatbakstenen, dikformaat rood in keperverband, op:
- aan te brengen straatbakstenen, dikformaat rood in keperverband, op:
- verwijderen bestaande straatbakstenen en aan te brengen straatbakstenen, dikformaat rood in keperverband, op bestaand straatlaag
- aan te brengen straatbakstenen dikformaat rood in halfsteensverband, plat gestraat, op bestaand zand
- verwijderen bestaande straatbakstenen en aan brengen straatbaksteen dikformaat rood in halfsteensverband, plat gestraat, op bestaand straatlaag
- aan te brengen betonstraatstenen, keiformaat grijs in elleboogverband, op fundering:
- aan te brengen betonstraatstenen, keiformaat grijs halfsteens, op fundering:

- aan te brengen straatbaksteen dikformaat rood in halfsteensverband, op fundering: 40 mm straatlaag WD06 250 mm menggranulaat
- aan te brengen straatbakstenen, dikformaat rood in keperverband, op:
- aan te brengen deklaag, 40 mm SMA-NL 11B 70/100, op bestaande asfalt constructie
- aan te brengen wegconstructie: 50 mm SMA-NL 11B 70/100 50 mm AC 16 bind TOL-B 70 mm AC 22 base TOL-B 300 mm hydr. menggranulaat op bestaand zandcunet
- aanbrengen 11rode slijtlaag 2/6
- aanbrengen kunststof gras tegels 600x400x45mm, kleur groen op:
- aanbrengen halfverharding, Komex, kleur geel, dik 80 mm op 200 mm menggranulaat en geotextiel
- verwijderen strook verharding incl. fundering 300mm en aanvullen met teelaarde
- herstraten
- herstellen straatkolk
- aanbrengen straatkolk op bestaande uitlegger
- aanbrengen trottoirkolk op bestaande uitlegger
- verwijderen tijdelijke straatkolk en aanbrengen trottoirkolk
- aanbrengen rijwielpadbank op bestaande uitlegger
- verwijderen tijdelijke straatkolk en aanbrengen rijwielpadbank
- HWA inspectieput op hoogte brengen
- verwijderen bestaande putrand en aanbrengen selflevel
- aanbrengen HWA kolkaansluiting Ø125mm en inlaat

- DWA inspectieput op hoogte brengen
- verwijderen bestaande putrand en aanbrengen selflevel
- tijdelijke straatkolk herstellen incl. vervangen omliggende 1 m2 bss/kf door sb/df/ro (zie detail A)
- aanbrengen sloopkop incl. omliggende 1 m2 sb/df/ro (zie detail A)
- aanbrengen HWA inspectieput beton, afmetingen, putnummer en dekselhoogte t.o.v. NAP
- aanbrengen HWA riolering, lengte, materiaal, diameter, stroomrichting en b.o.b's
- aanbrengen DWA inspectieput beton, afmetingen, putnummer en dekselhoogte t.o.v. NAP
- aanbrengen DWA riolering, lengte, materiaal, diameter, stroomrichting en b.o.b's
- aanbrengen mantelbuis
- planten haag, Carpinus Betulus, maat 80-100, 5 st/m incl. plantgatverbetering
- planten haag, Carpinus Betulus, maat 150-175, 4 st/m incl. plantgatverbetering
- afwerken en in te zaaien berm, kruidentmengel (G3), 0,20 kg/are
- afwerken en in te zaaien gazon, Bloemrijk grasmengsel (G3), 0,20 kg/are
- aan te brengen wadi constructie van 600 mm bomenzand en in te zaaien met kruidentmengsel (G3), 0,20 kg/are
- afwerken en in te zaaien gazon, Recreatief mengsel (R3) gecombineerd met nectar onder het maaisel (MS), 150 kg/are
- aanbrengen plantgatverbetering (zie detail)
- archeologisch gebied (beschermd zone), onranden met corten stalen rand 230x0,2x5cm
- aanbrengen stinzenplanten (n.t.b.)

	planten bosplantsoen met assortiment van: 5st/m2 maat %srt Soort: Symplocarpus doorenbosii 'White Hedge' 40-50 100%	
	planten sierheesters	
Ⓐ	<table> <tr> <th>Soort</th><th>maat</th><th>st/m2</th><th>%srt.</th><th>opp.</th><th>aant.</th></tr> <tr> <td>Cornus sericea 'Kelsay'</td><td>40-50</td><td>5</td><td>17%</td><td>640 m2</td><td>3.200st</td></tr> <tr> <td>Symphoricarpos chanaulii 'Hancock'</td><td>40-50</td><td>5</td><td>17%</td><td>640 m2</td><td>3.200st</td></tr> <tr> <td>Diervilla sessilifolia 'Butterfly'</td><td>40-50</td><td>5</td><td>17%</td><td>640 m2</td><td>3.200st</td></tr> <tr> <td>Lonicera nitida 'Hohenheim'</td><td>40-50</td><td>5</td><td>17%</td><td>640 m2</td><td>3.200st</td></tr> <tr> <td>Cotoneaster scutellus 'Royal Beauty'</td><td>40-50</td><td>5</td><td>16%</td><td>640 m2</td><td>3.200st</td></tr> <tr> <td>Spiraea fruticosa</td><td>40-50</td><td>5</td><td>16%</td><td>640 m2</td><td>3.200st</td></tr> <tr> <td colspan="3">Aanplanten in groepen van 50-75 stuks per soort</td><td>100%</td><td>3850 m2</td><td>19.200st</td></tr> </table>	Soort	maat	st/m2	%srt.	opp.	aant.	Cornus sericea 'Kelsay'	40-50	5	17%	640 m2	3.200st	Symphoricarpos chanaulii 'Hancock'	40-50	5	17%	640 m2	3.200st	Diervilla sessilifolia 'Butterfly'	40-50	5	17%	640 m2	3.200st	Lonicera nitida 'Hohenheim'	40-50	5	17%	640 m2	3.200st	Cotoneaster scutellus 'Royal Beauty'	40-50	5	16%	640 m2	3.200st	Spiraea fruticosa	40-50	5	16%	640 m2	3.200st	Aanplanten in groepen van 50-75 stuks per soort			100%	3850 m2	19.200st
Soort	maat	st/m2	%srt.	opp.	aant.	
Cornus sericea 'Kelsay'	40-50	5	17%	640 m2	3.200st	
Symphoricarpos chanaulii 'Hancock'	40-50	5	17%	640 m2	3.200st	
Diervilla sessilifolia 'Butterfly'	40-50	5	17%	640 m2	3.200st	
Lonicera nitida 'Hohenheim'	40-50	5	17%	640 m2	3.200st	
Cotoneaster scutellus 'Royal Beauty'	40-50	5	16%	640 m2	3.200st	
Spiraea fruticosa	40-50	5	16%	640 m2	3.200st	
Aanplanten in groepen van 50-75 stuks per soort			100%	3850 m2	19.200st	
QuPal	planten boom + soort aanduiding + maat (zie detail D)	
	<table> <tr> <td>Acrub =</td><td>Acer rubrum</td><td>20-25</td></tr> <tr> <td>AmalRi =</td><td>Amelanchier arborea 'Robin Hill'</td><td>18-20</td></tr> <tr> <td>Bepub =</td><td>Betula pubescens</td><td>20-25</td></tr> <tr> <td>ListW =</td><td>Liquidambar styraciflua 'Worplesdon'</td><td>18-20</td></tr> <tr> <td>MalSP =</td><td>Malus baccata 'Street Parade'</td><td>18-20</td></tr> <tr> <td>Pyrac =</td><td>Pyrus calleryana 'Chanticleer'</td><td>18-20</td></tr> <tr> <td>QuPal =</td><td>Quercus palustris</td><td>30-35</td></tr> <tr> <td>QuRob =</td><td>Quercus robur</td><td>30-35</td></tr> <tr> <td>Ticor =</td><td>Tilia cordata</td><td>20-25</td></tr> <tr> <td>Ticod =</td><td>Tilia cordata 'Greenspire'</td><td>20-25</td></tr> <tr> <td>Zeser =</td><td>Zelkova serrata</td><td>18-20</td></tr> </table>	Acrub =	Acer rubrum	20-25	AmalRi =	Amelanchier arborea 'Robin Hill'	18-20	Bepub =	Betula pubescens	20-25	ListW =	Liquidambar styraciflua 'Worplesdon'	18-20	MalSP =	Malus baccata 'Street Parade'	18-20	Pyrac =	Pyrus calleryana 'Chanticleer'	18-20	QuPal =	Quercus palustris	30-35	QuRob =	Quercus robur	30-35	Ticor =	Tilia cordata	20-25	Ticod =	Tilia cordata 'Greenspire'	20-25	Zeser =	Zelkova serrata	18-20															
Acrub =	Acer rubrum	20-25	
AmalRi =	Amelanchier arborea 'Robin Hill'	18-20	
Bepub =	Betula pubescens	20-25	
ListW =	Liquidambar styraciflua 'Worplesdon'	18-20	
MalSP =	Malus baccata 'Street Parade'	18-20	
Pyrac =	Pyrus calleryana 'Chanticleer'	18-20	
QuPal =	Quercus palustris	30-35	
QuRob =	Quercus robur	30-35	
Ticor =	Tilia cordata	20-25	
Ticod =	Tilia cordata 'Greenspire'	20-25	
Zeser =	Zelkova serrata	18-20	
	aanbrengen lichtmast (derden)	
	aanbrengen zitbank type n.t.b.	
Ⓐcpal	planten heester als solitair met soort aanduiding <table> <tr> <td>Acpal =</td><td>Acer palmatum</td><td>100-150</td></tr> <tr> <td>Ceflo =</td><td>Cornus florida</td><td>150-175</td></tr> <tr> <td>Comas =</td><td>Cornus mas</td><td>150-175</td></tr> </table>	Acpal =	Acer palmatum	100-150	Ceflo =	Cornus florida	150-175	Comas =	Cornus mas	150-175																																							
Acpal =	Acer palmatum	100-150	
Ceflo =	Cornus florida	150-175	
Comas =	Cornus mas	150-175	



OVERZICHT

LOCATIE

Algemene opmerkingen:

1. Maten in meters, tenzij anders vermeld
2. Hoogtematen in meters t.o.v. N.A.P.
3. Bochten in banden, R=0,50 tenzij anders vermeld
4. Locatie inriten nader te bepalen

MEERSTAD
Groenewei WRM

WRM Situatie

Nr: P09-58-03-24-12-01-T10R0

Opdrachtgever: GEM Meerstad

Schaal: 1:200

Papierformaat: A0

Revisienummer: R0

Datum getekend: 26-10-2021

Getekend door: W. Brontsema

Paraaf:

Status: ☐ Informatief ☐ Concept ☒ Definitief

meerstad

Bureau Meerstad
Zijkade 2
3915CH Assendelft
056-5695710