



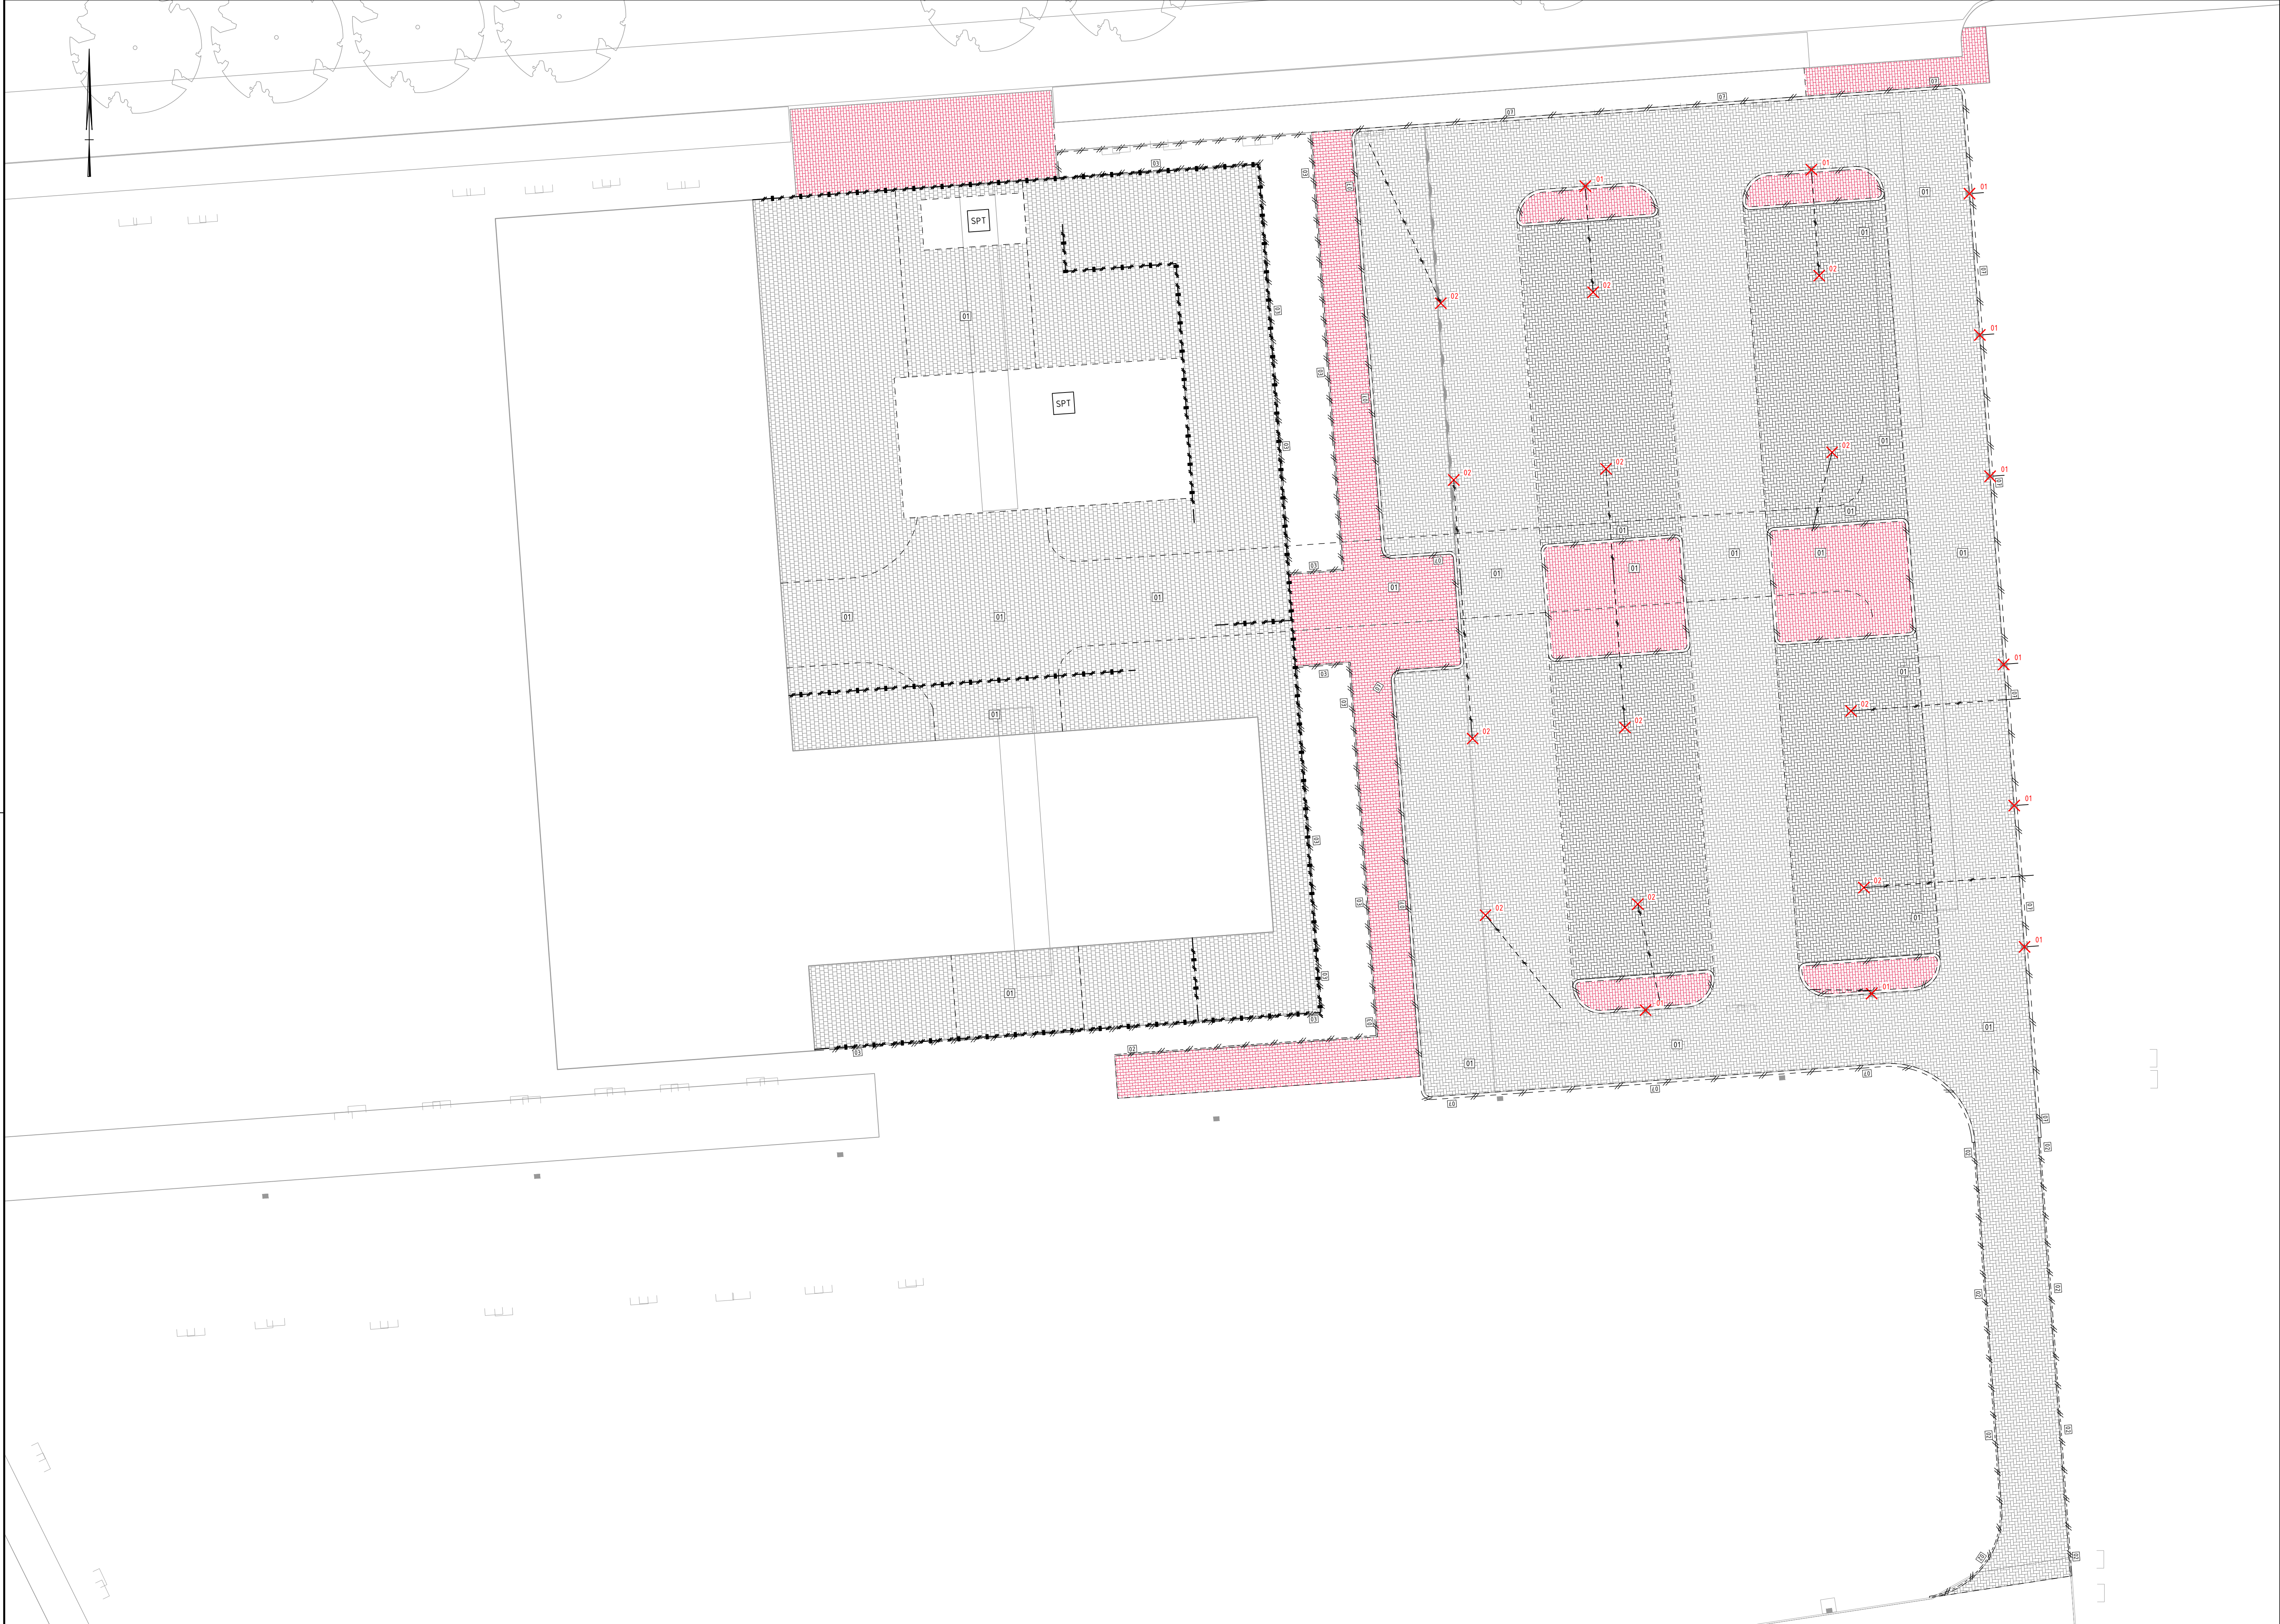

LEGENDA VERHARDING VERVALLEN

- verwijderen opsluitband 100x200mm
- verwijderen gazonband 100x200mm
- verwijderen trottoirband 180/200x200mm
- verwijderen betonstraatstenen, KF, elleboogverband, kleur grijs
- verwijderen betonstraatstenen, KF, elleboogverband, kleur grijs incl fundering van daarna aanvullen met grond
- verwijderen betonstraatstenen, KF, elleboogverband, kleur antraciet
- verwijderen betonstraatstenen, KF, elleboogverband, kleur antraciet incl fundering daarna aanvullen met grond
- verwijderen betontegels 300x300x45mm, halfsteensverband
- verwijderen betontegels 300x300x45mm, halfsteensverband incl 250mm zand
- verwijderen straatbakstenen, DF, halfsteensverband 'plat gestraat', kleur rood
- verwijderen trottoirkolk
- verwijderen straatkolk
- verwijderen HWA kolkaansluiting Ø125mm
- verwijderen hekwerk
- verwijderen speeltoestel

- Algemene opmerkingen:
1. Maten in meters, tenzij anders vermeld
 2. Hoogtematen in meters t.o.v. N.A.P.
 3. Bochten in banden, R=0.50 tenzij anders vermeld
 4. Locatie inritten nader te bepalen

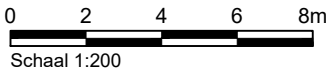

MEERSTAD Groenewei WRM	
Opruimen inrichting school	Nr: P09-58-03-24-12-01-T13R0
Opdrachtgever: GEM Meerstad	
Schaal:	1:200
Papierformaat:	A0 (594x1189)
Revisienummer:	R0
Datum getekend:	26-10-2021
Getekend door:	W. Brontsema
Paraaf:	
Bureau Meerstad Zijkade 2 9316CV Meerstad 050-5995710	
Status: ☐ Informatief ☐ Concept ☒ Definitief	