



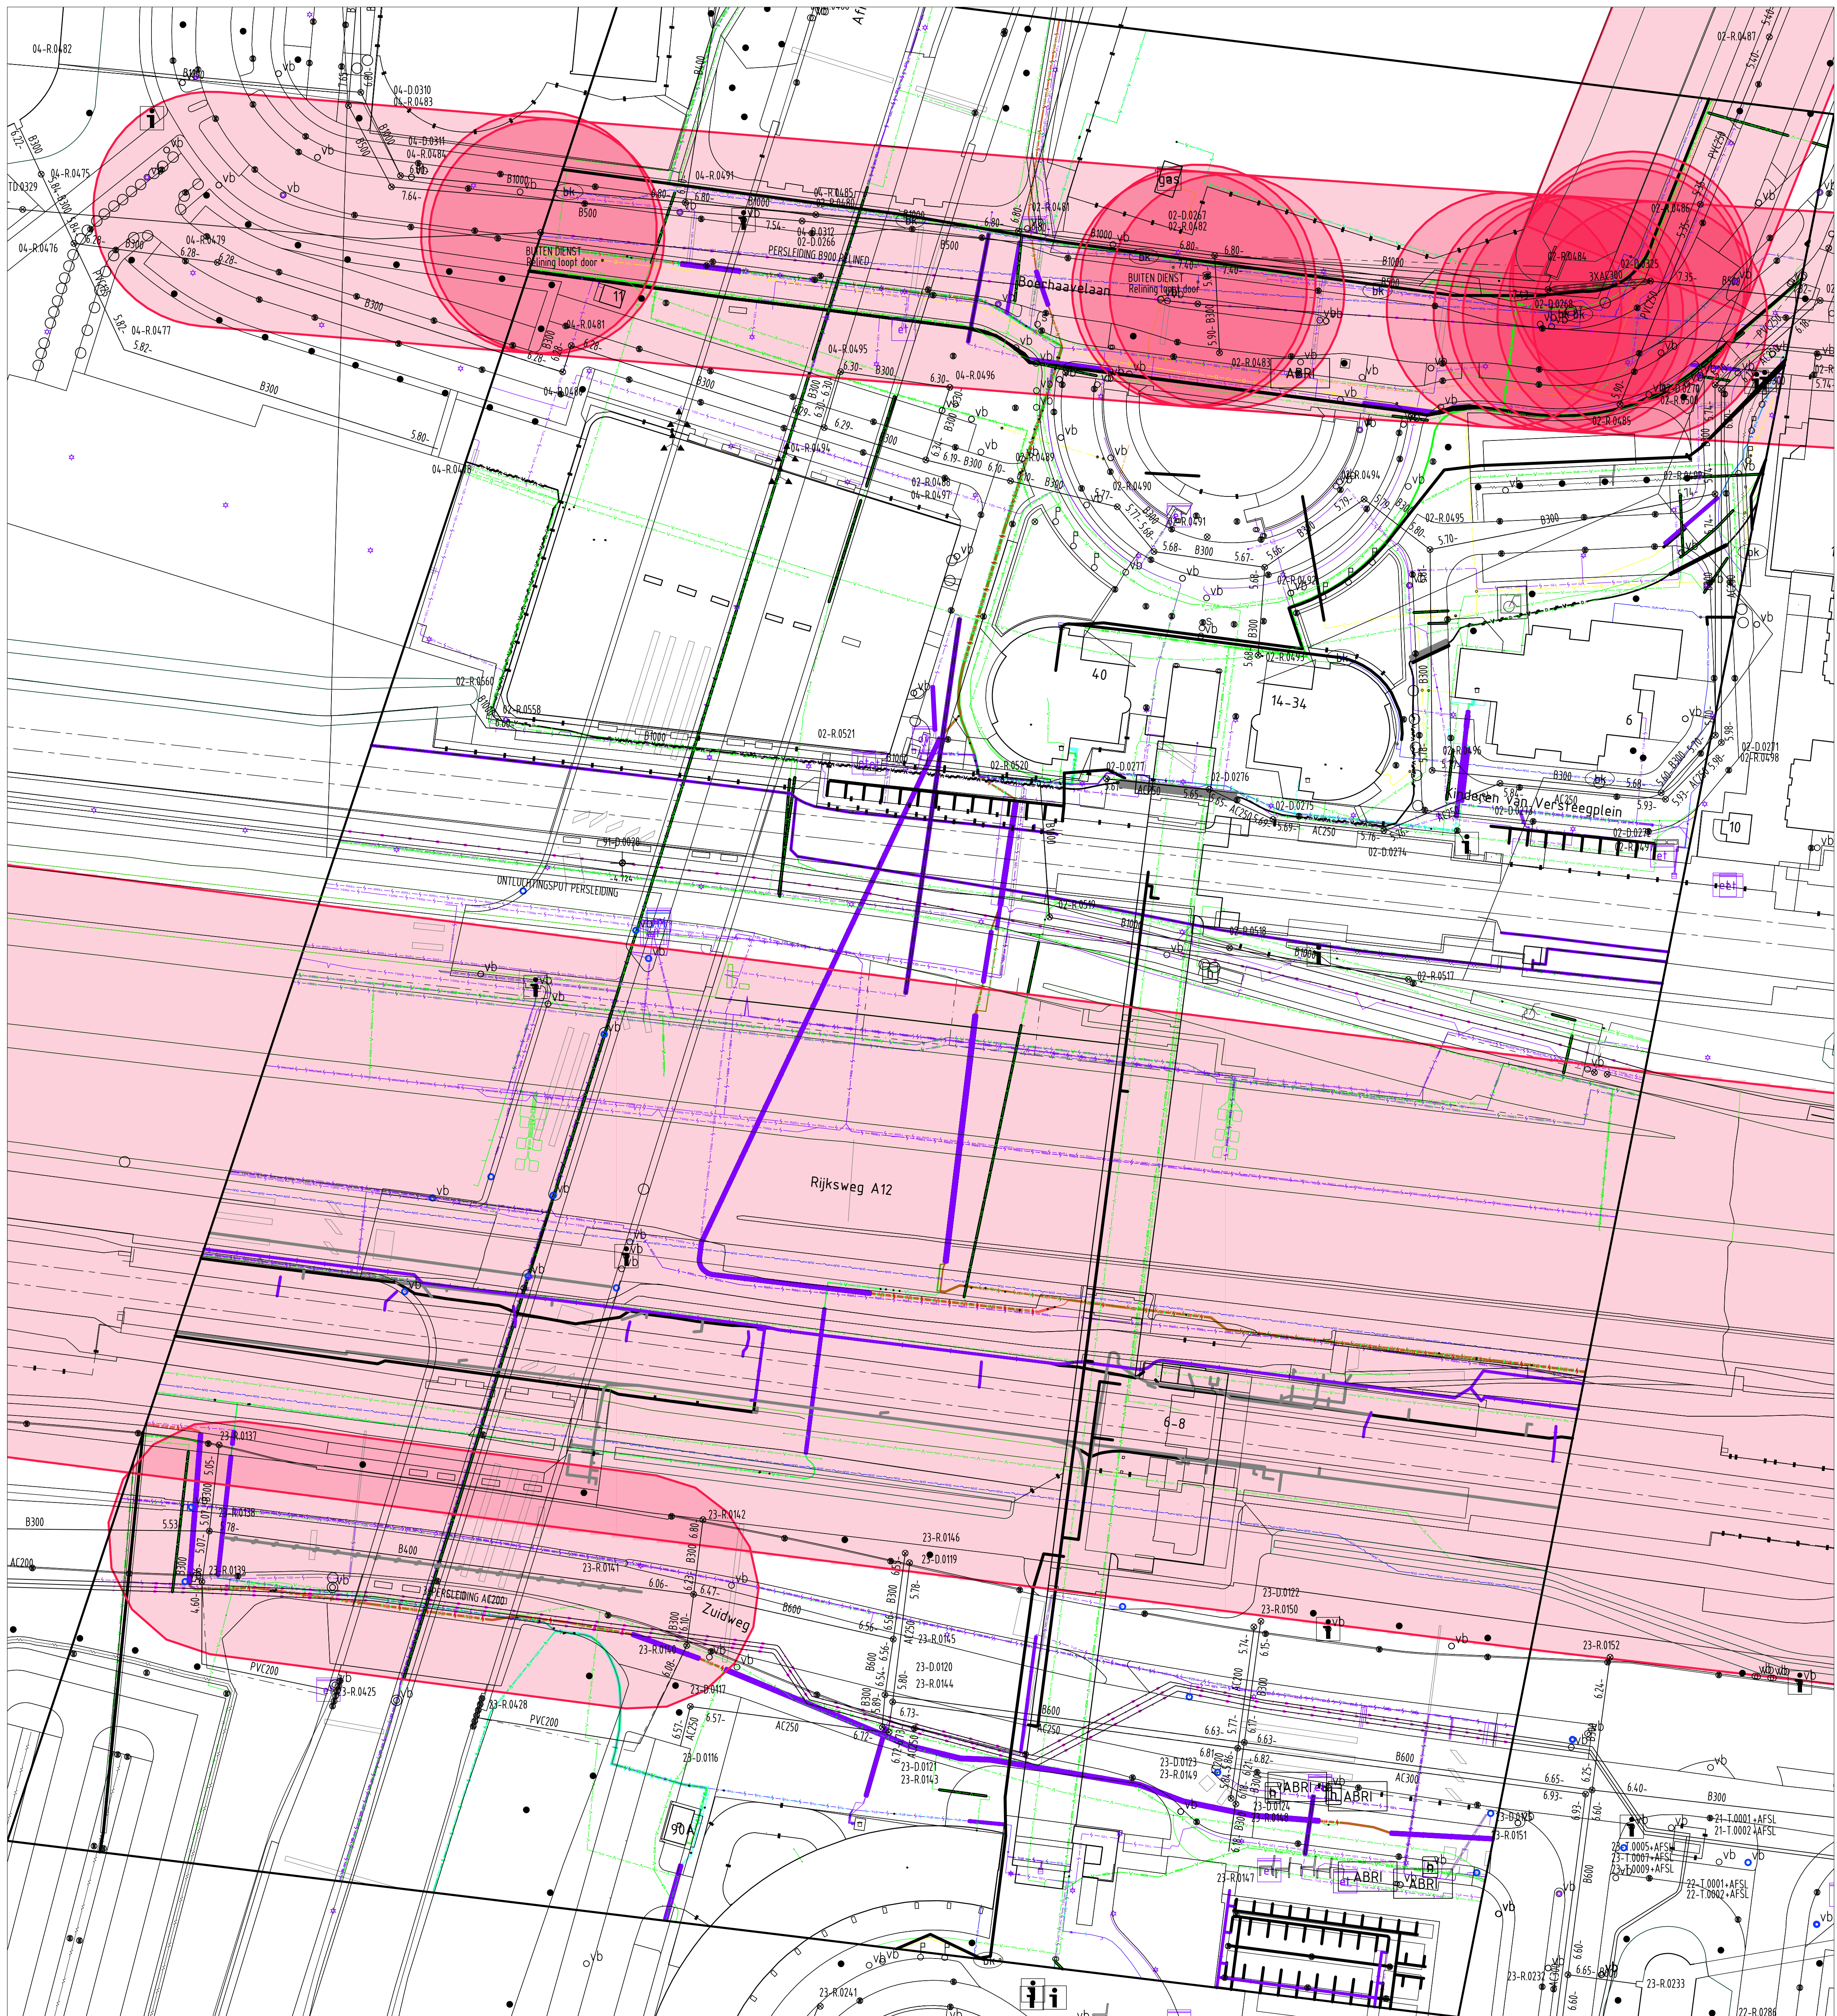

Stad
Stedelijke Ontwikkeling (SO)

MEERZICHT / DRIEMANSPOLDER / ROKKEVEEN
STATIONSOMGEVING
KLIC EN GIS

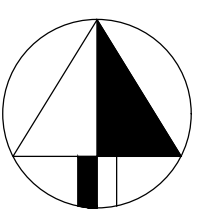

Stadhuisplein 1
Postbus 15
2700 AA Zoetermeer
Telefoon 079 - 14079
Fax 079 - 346926

getekend: M.C.J. BEU
gewijzigd:
datum: 21-07-2021
schaal:
gecontroleerd:
akkoord:
formaat: A0
volgnummer:
bladnummer:
besteks nr:
file:

Deze tekening heeft geen juridische werking, zodat daarvan geen rechten ontleend kunnen worden. *Bijlagen: voorbeelden