
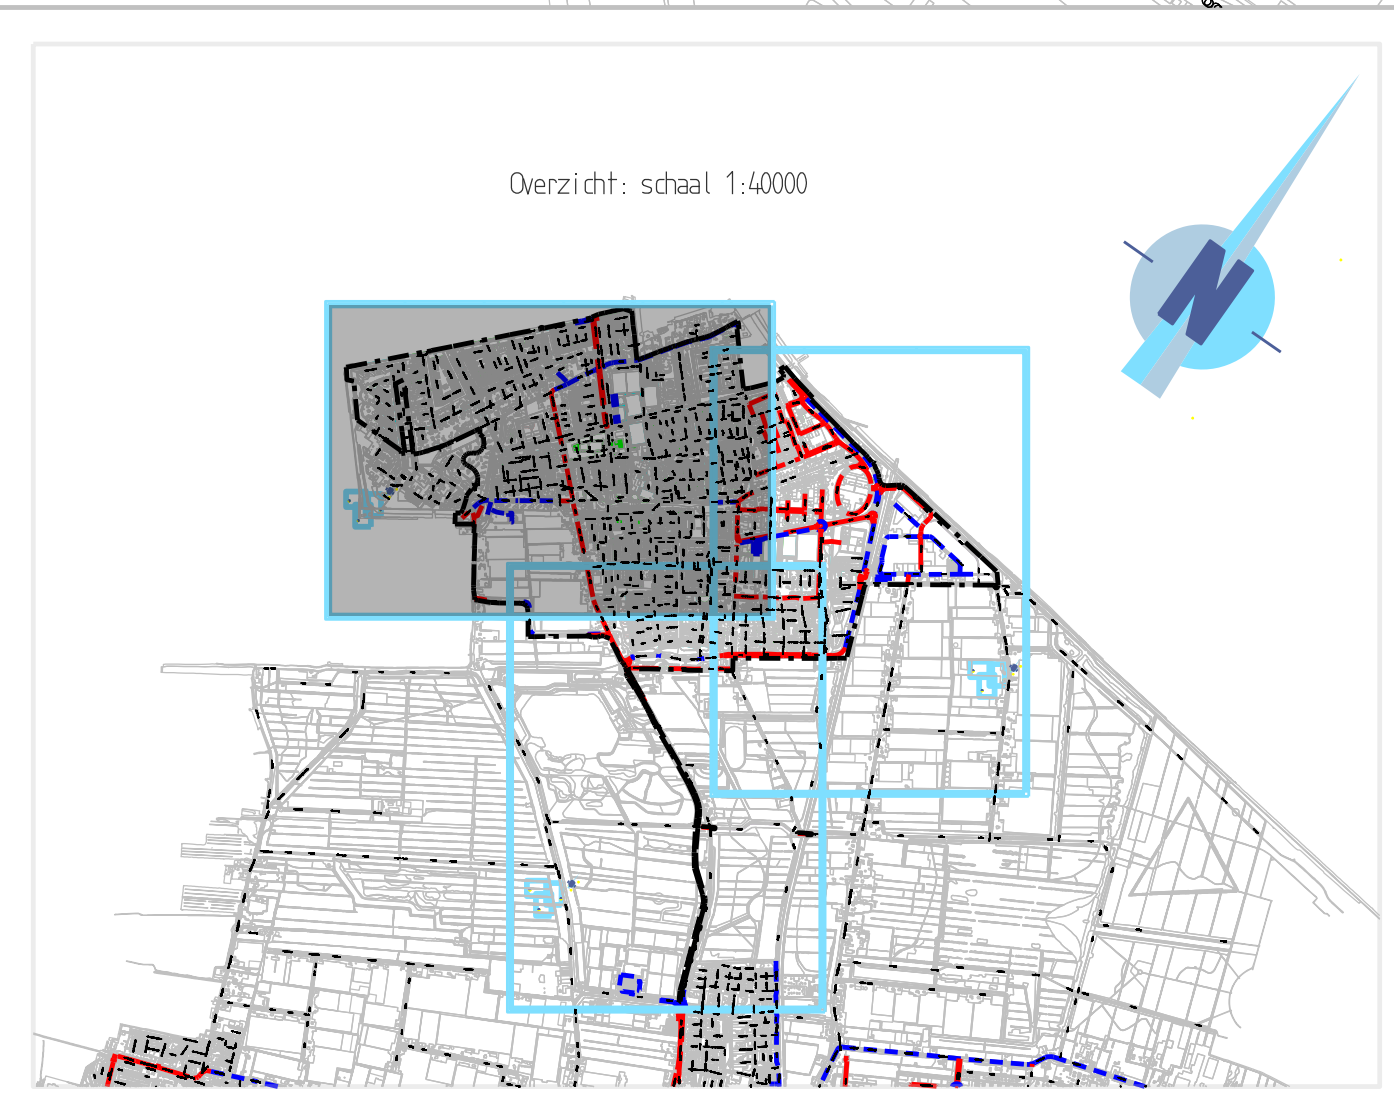


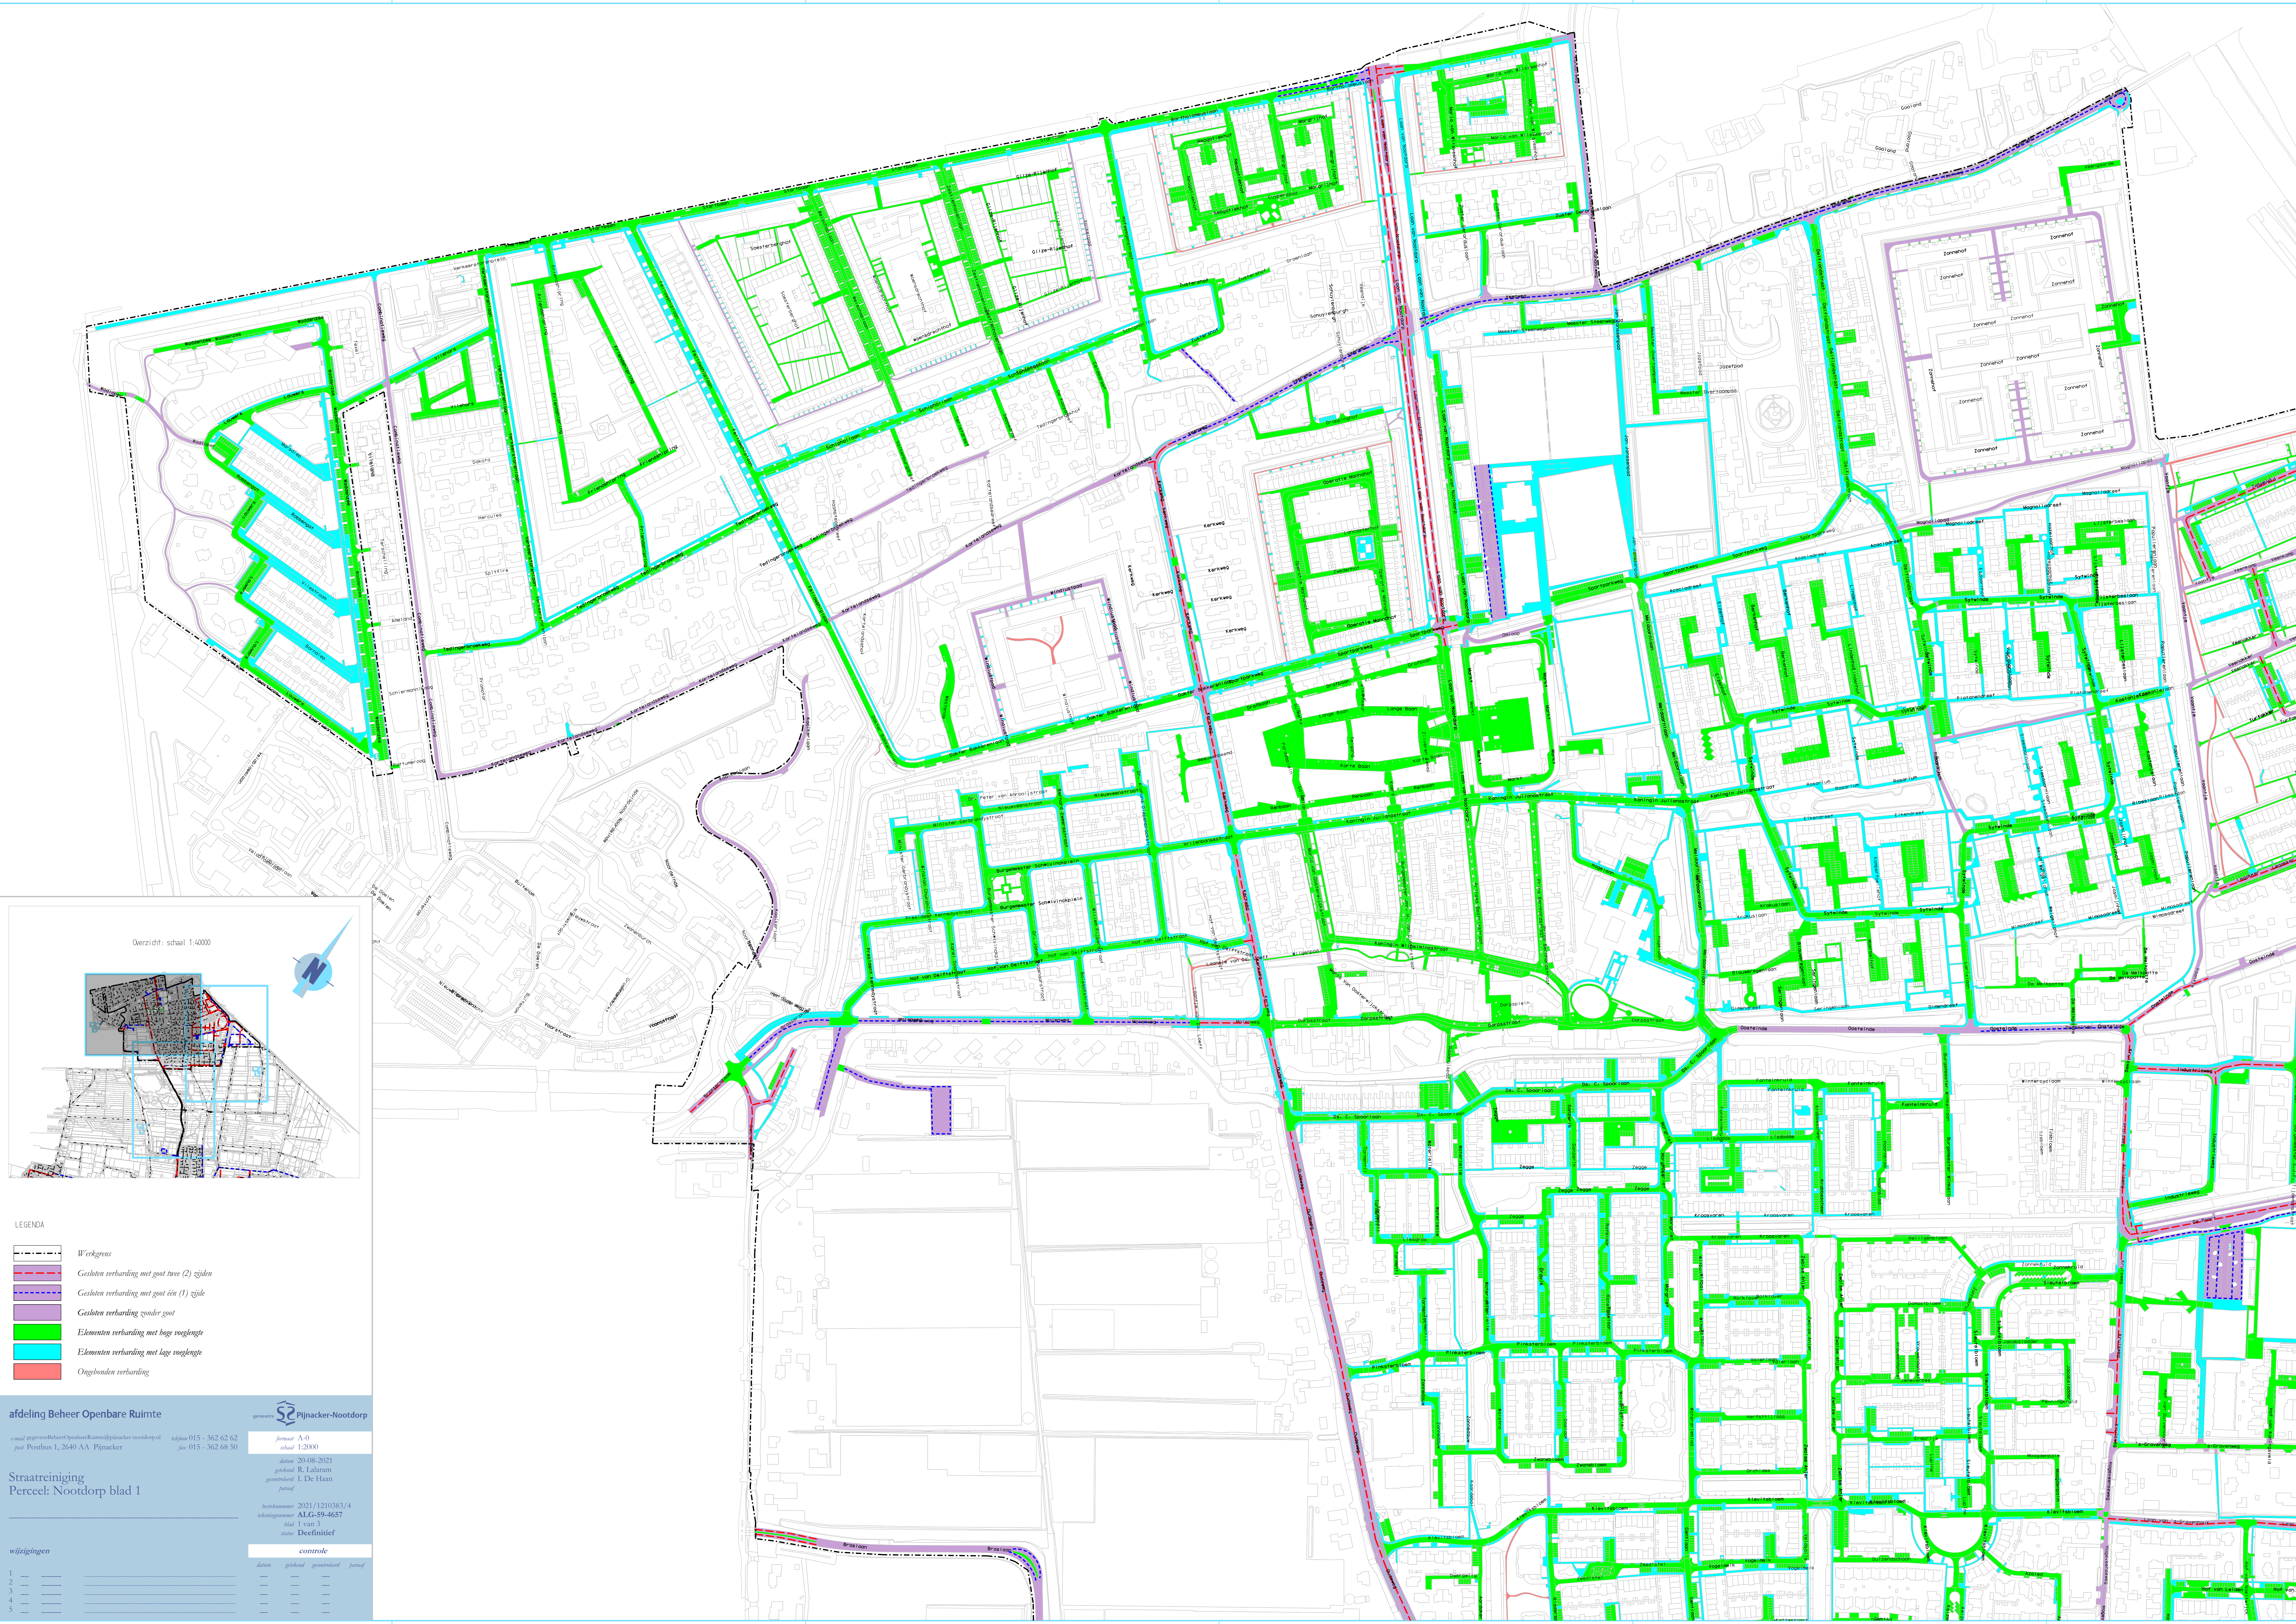

LEGENDA

- Werkgrens
- Gesloten verharding met goot twee (2) zijden
- Gesloten verharding met goot één (1) zijde
- Gesloten verharding zonder goot
- Elementen verharding met hoge voeglinge
- Elementen verharding met lage voeglinge
- Ongebonden verharding

afdeling Beheer Openbare Ruimte

gemeente Pijnacker-Nootdorp

formaat A-0
schaal 1:2000

datum 20-08-2021
getekend R. Isaram
gecontroleerd J. De Haan
paraaf

bestandsnummer 2021/1210383/4
tekeningsnummer ALG-59-4657
blad 1 van 3
status Definitief

Straatreiniging
Perceel: Nootdorp blad 1

wijzigingen

	1	2	3	4	5
datum	---	---	---	---	---
getekend	---	---	---	---	---
gecontroleerd	---	---	---	---	---
paraaf	---	---	---	---	---

controle

datum	getekend	gecontroleerd	paraaf
---	---	---	---
---	---	---	---
---	---	---	---
---	---	---	---