


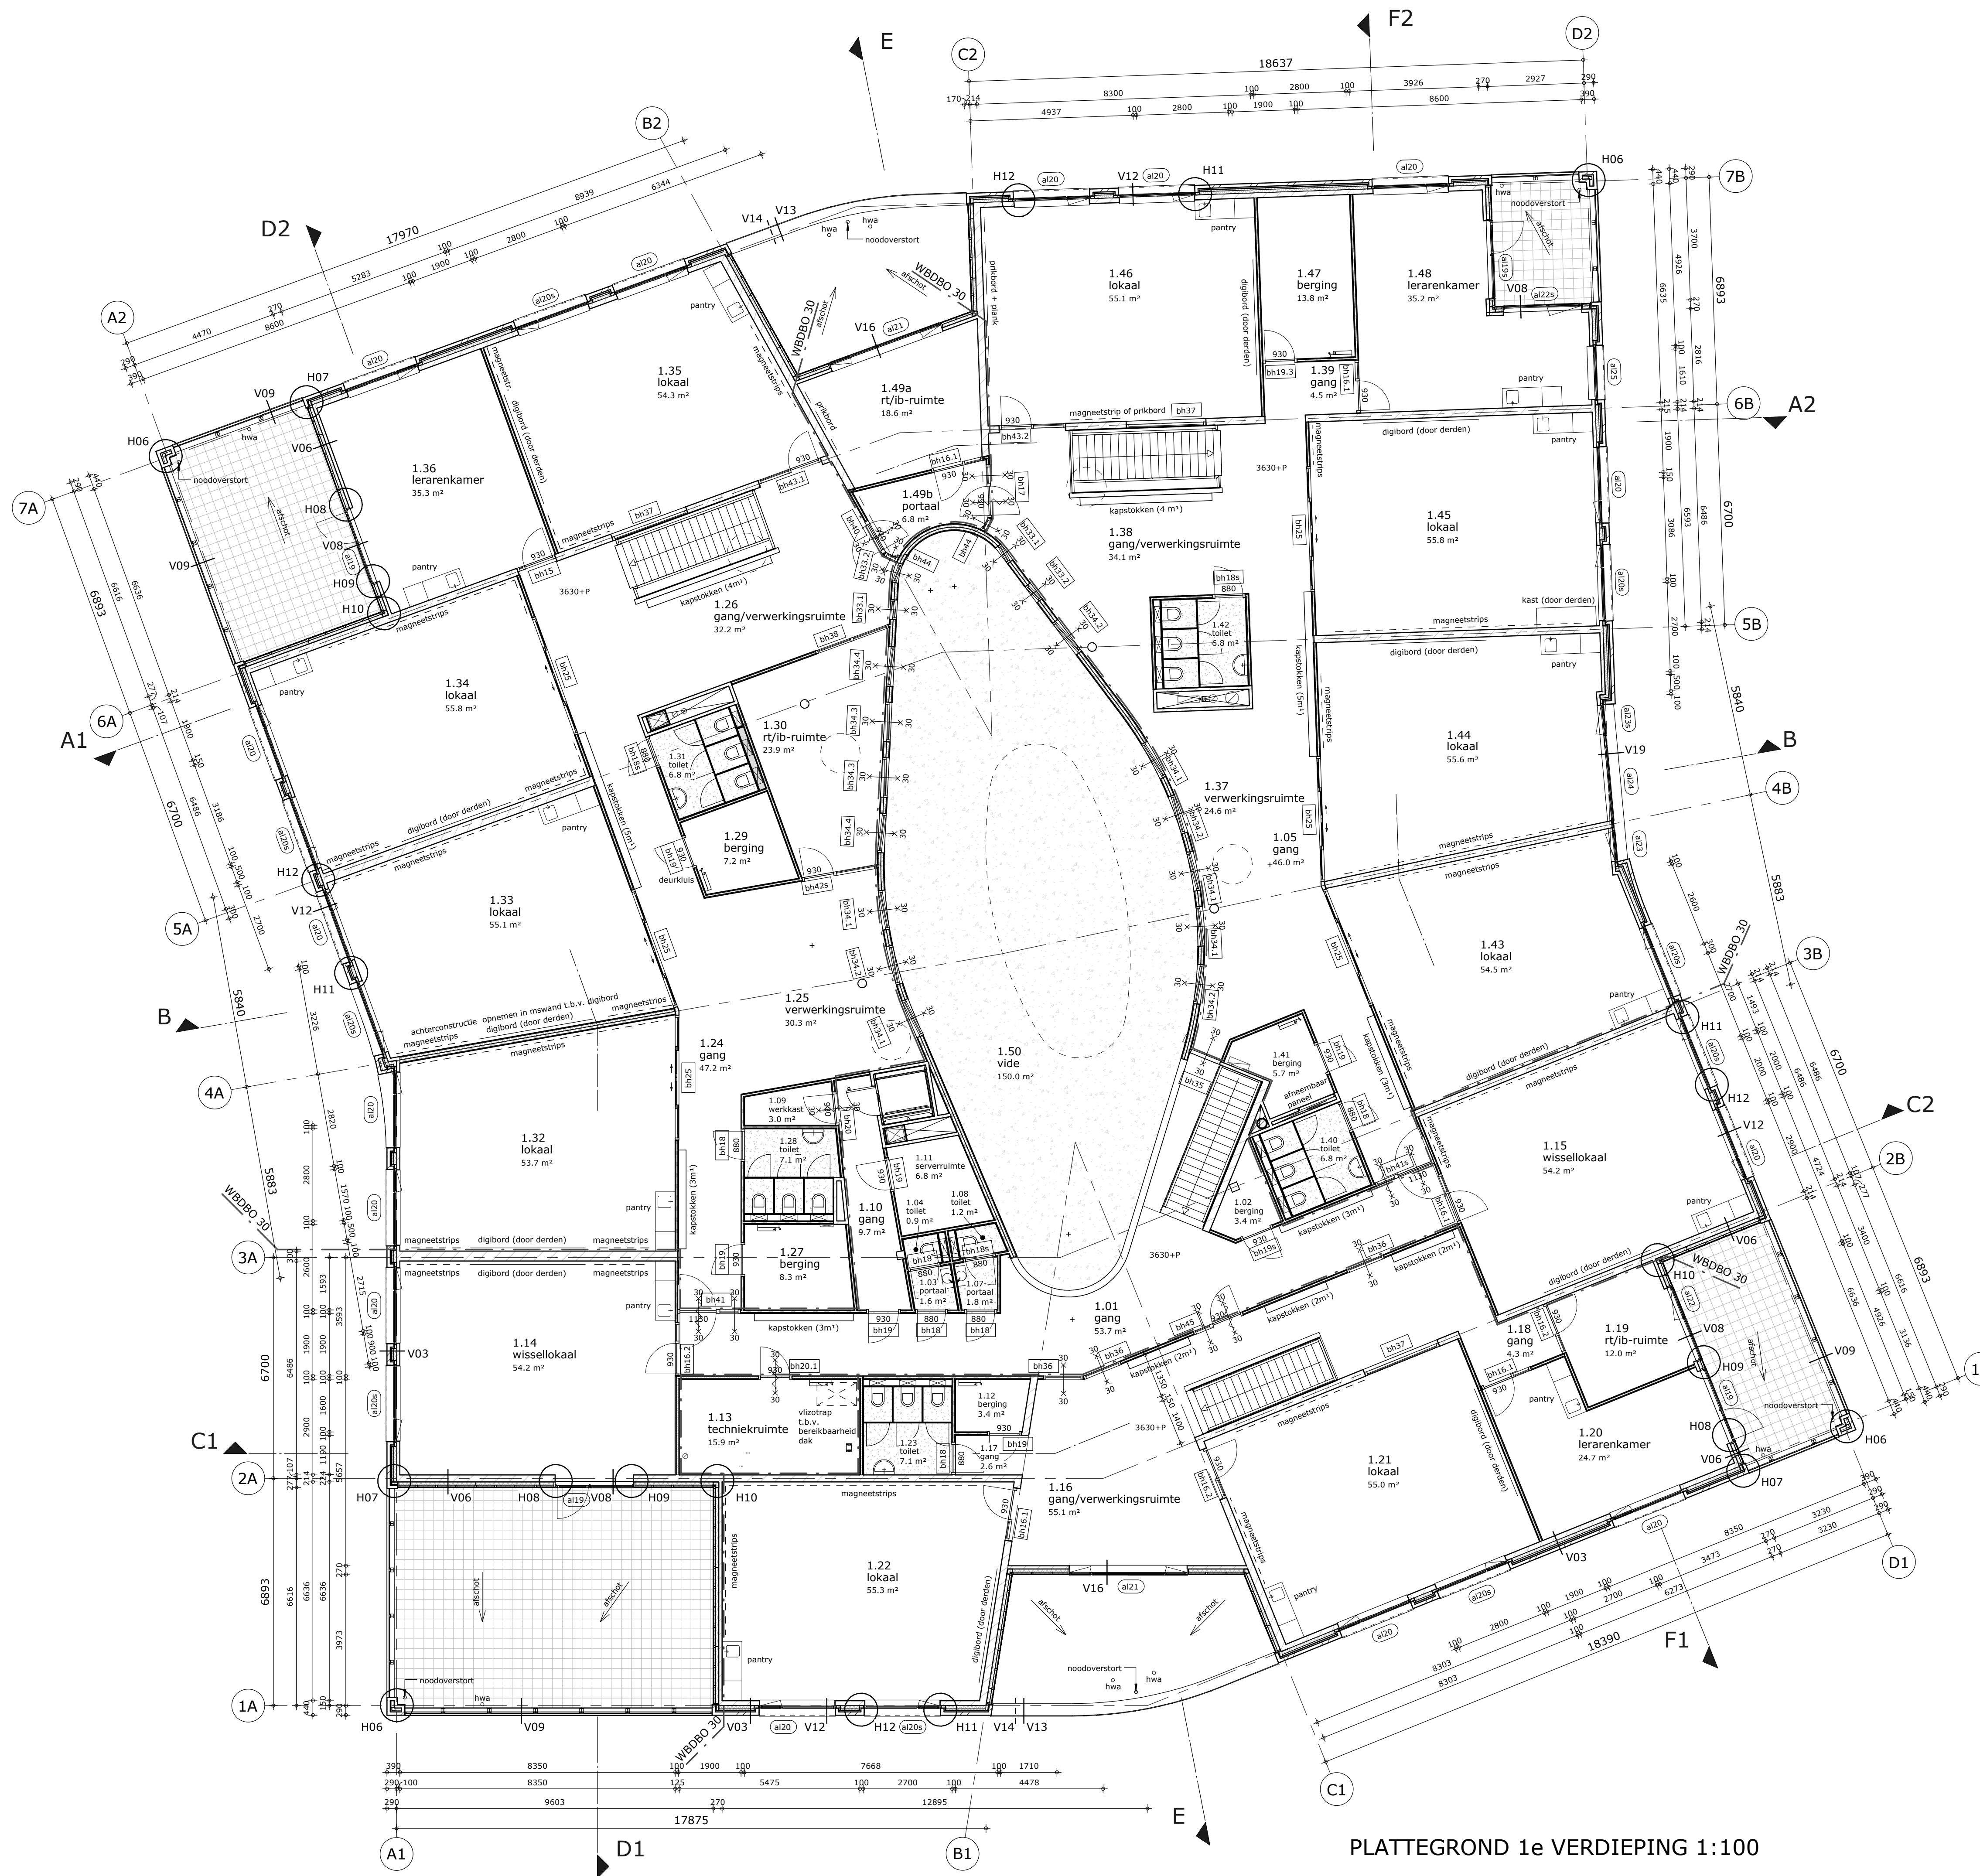


PLATTEGROND 1e VERDIEPING 1:100

RENVOOI MATERIALEN

- metselwerk
- kalkzandsteen
- eternit gevelbeplating gelijmd op stijl- en regelwerk
- isolatie
- voorzetwand rigidur
- MS scheidingswand: MS 100/2.50.2 600C (enkel skelet)
- MS 100/2.50.2 A-600C
- MS 125/3.50.3 A-600C
- MS scheidingswand: MS 205/2.75-75.2 A (dubbel skelet)
- voorzetwand: Faay PG60

Peil=0=1350+N.A.P.

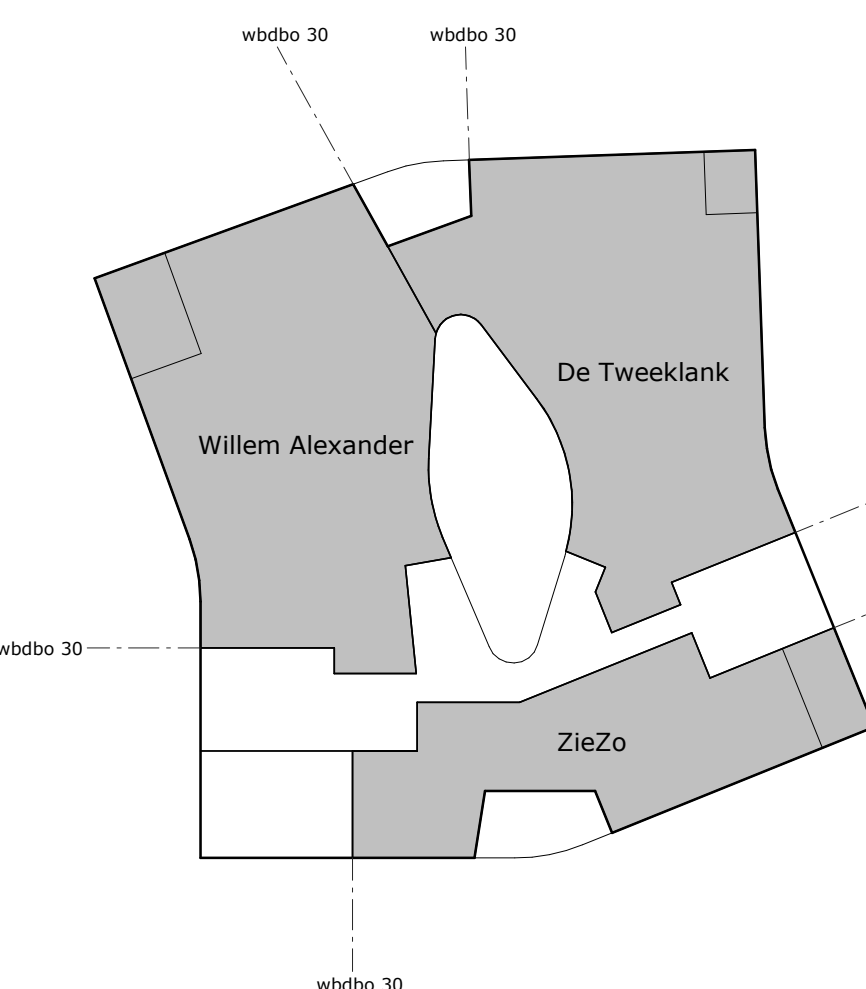

Bezoekadres: Middelburgseweg 1a Postadres: Postbus 37, 2740 AA Waddinxveen Telefoon: 0182 - 394344 Web: www.toposarchitecten.nl				
PROJECT	brede school Lekboulevard Hoog Zandveld			
OPDRACHT	gemeente Nieuwegein			
PLANFASE	werktekening			
TEKENING	1e verdieping			
GETEKEND	CvG			
SCHAAL	1 : 100	DATUM	20-09-2012	GEWIJZIGD
			11-12-2012	13-03-2013
PROJECTNR	1123	TEKENINGNR	4.02	