



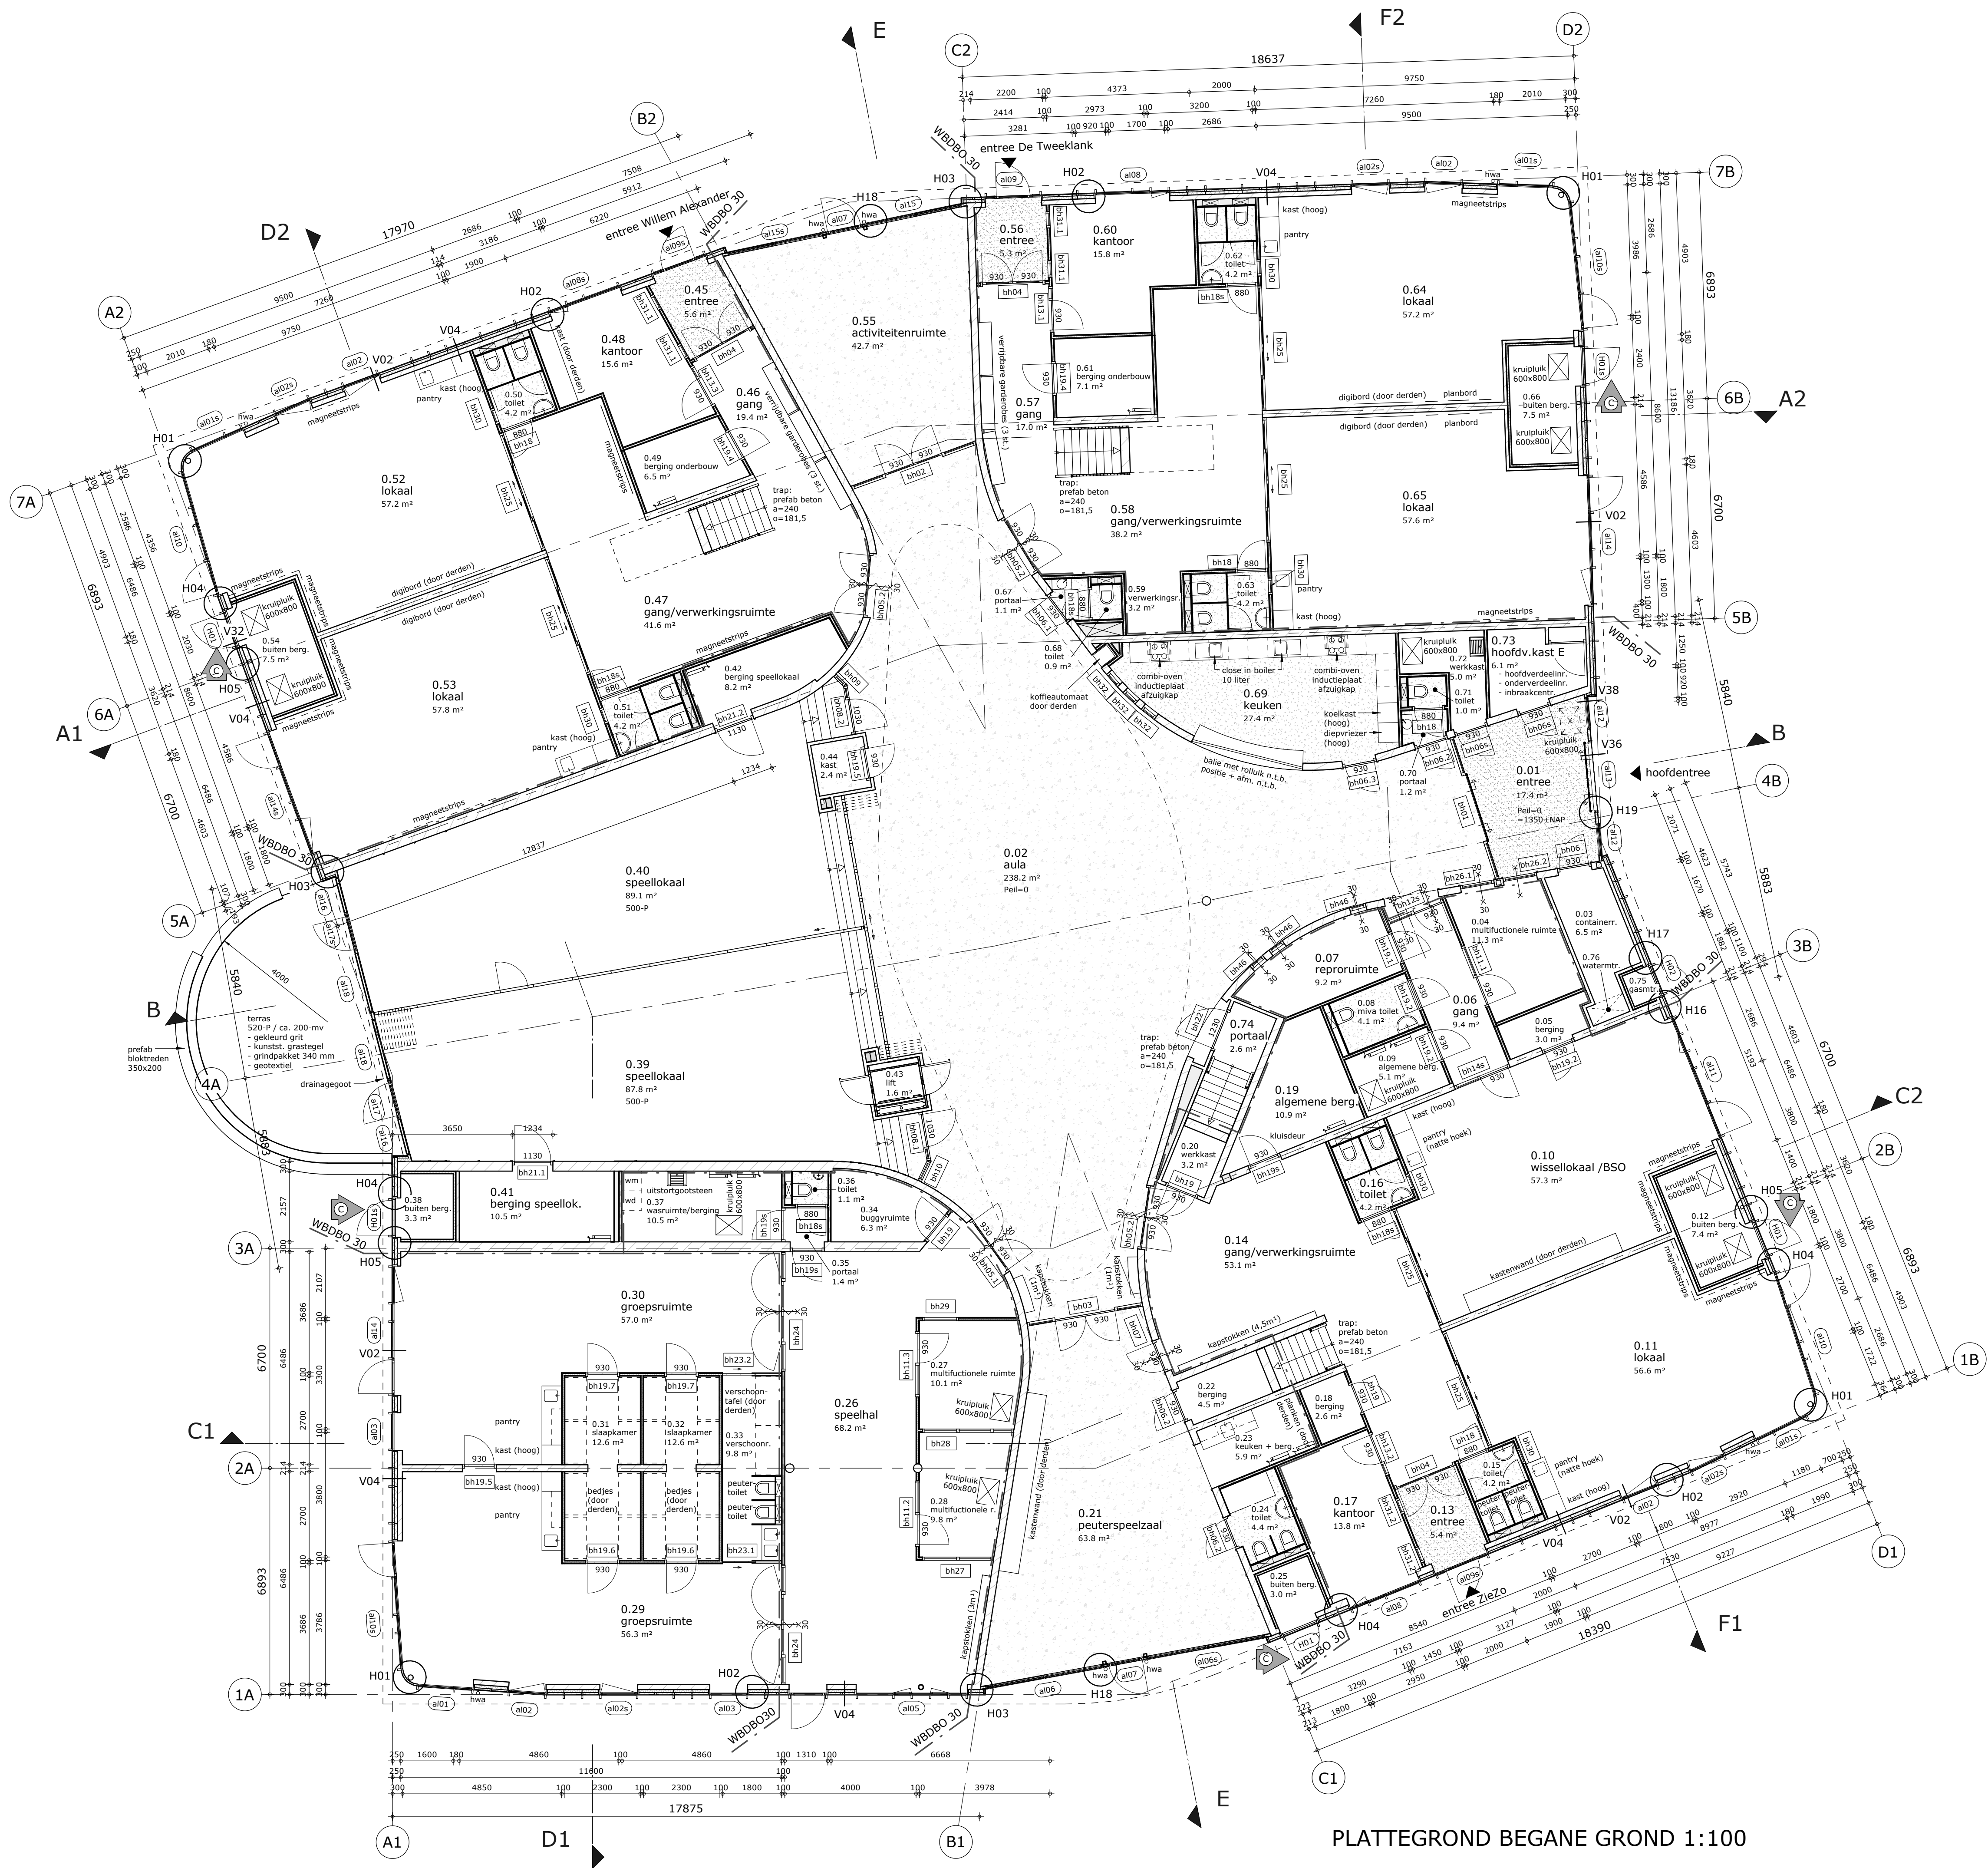

RENVOOI MATERIALEN

- metserwerk
- kalkzandsteen
- eternit gevelbeplating gelijmd op stijl- en regelwerk
- isolatie
- voorzetwand rigidur
- MS scheidingwand: MS 100/2.50.2 600C (enkel skelet)
- MS scheidingwand: MS 100/2.50.2 A-600C
- MS scheidingwand: MS 125/3.50.3 A-600C
- MS scheidingwand: MS 205/2.75-75.2 A (dubbel skelet)
- voorzetwand: Faay PG60

Peil=0=1350+N.A.P.

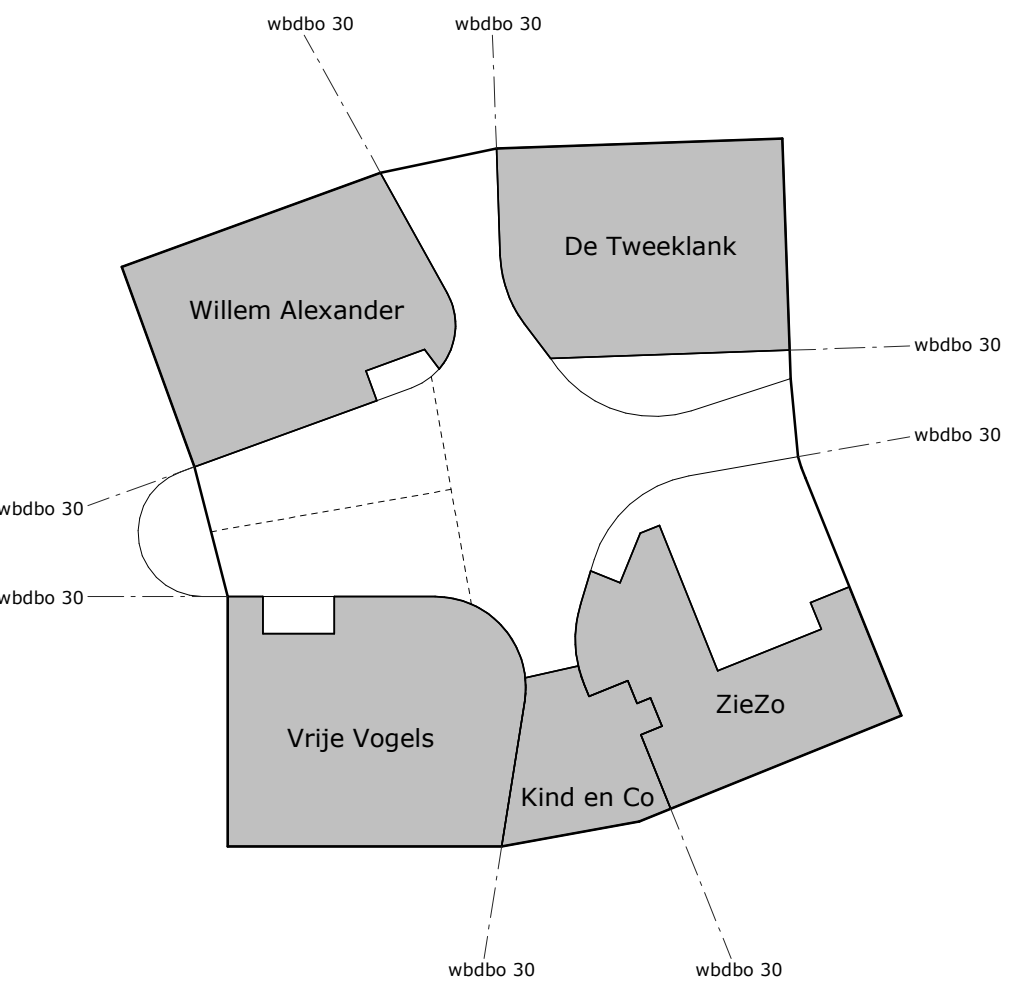

Bezoekadres: Middelburgseweg 1a Postadres: Postbus 37, 2740 AA Waddinxveen Telefoon: 0182 - 394341 Web: www.toposarchitecten.nl

PROJECT	brede school Lekboulevard Hoog Zandveld		
OPDRACHT	gemeente Nieuwegein		
PLANFASE	werktekening		
TEKENING	begane grond		
GETEKEND	CvG		

SCHAAL	DATUM	GEWIJZIGD	PROJECTNR	TEKENINGNR
1 : 100	20-09-2012	05-11-2012 11-12-2012 13-03-2013	1123	4.01