


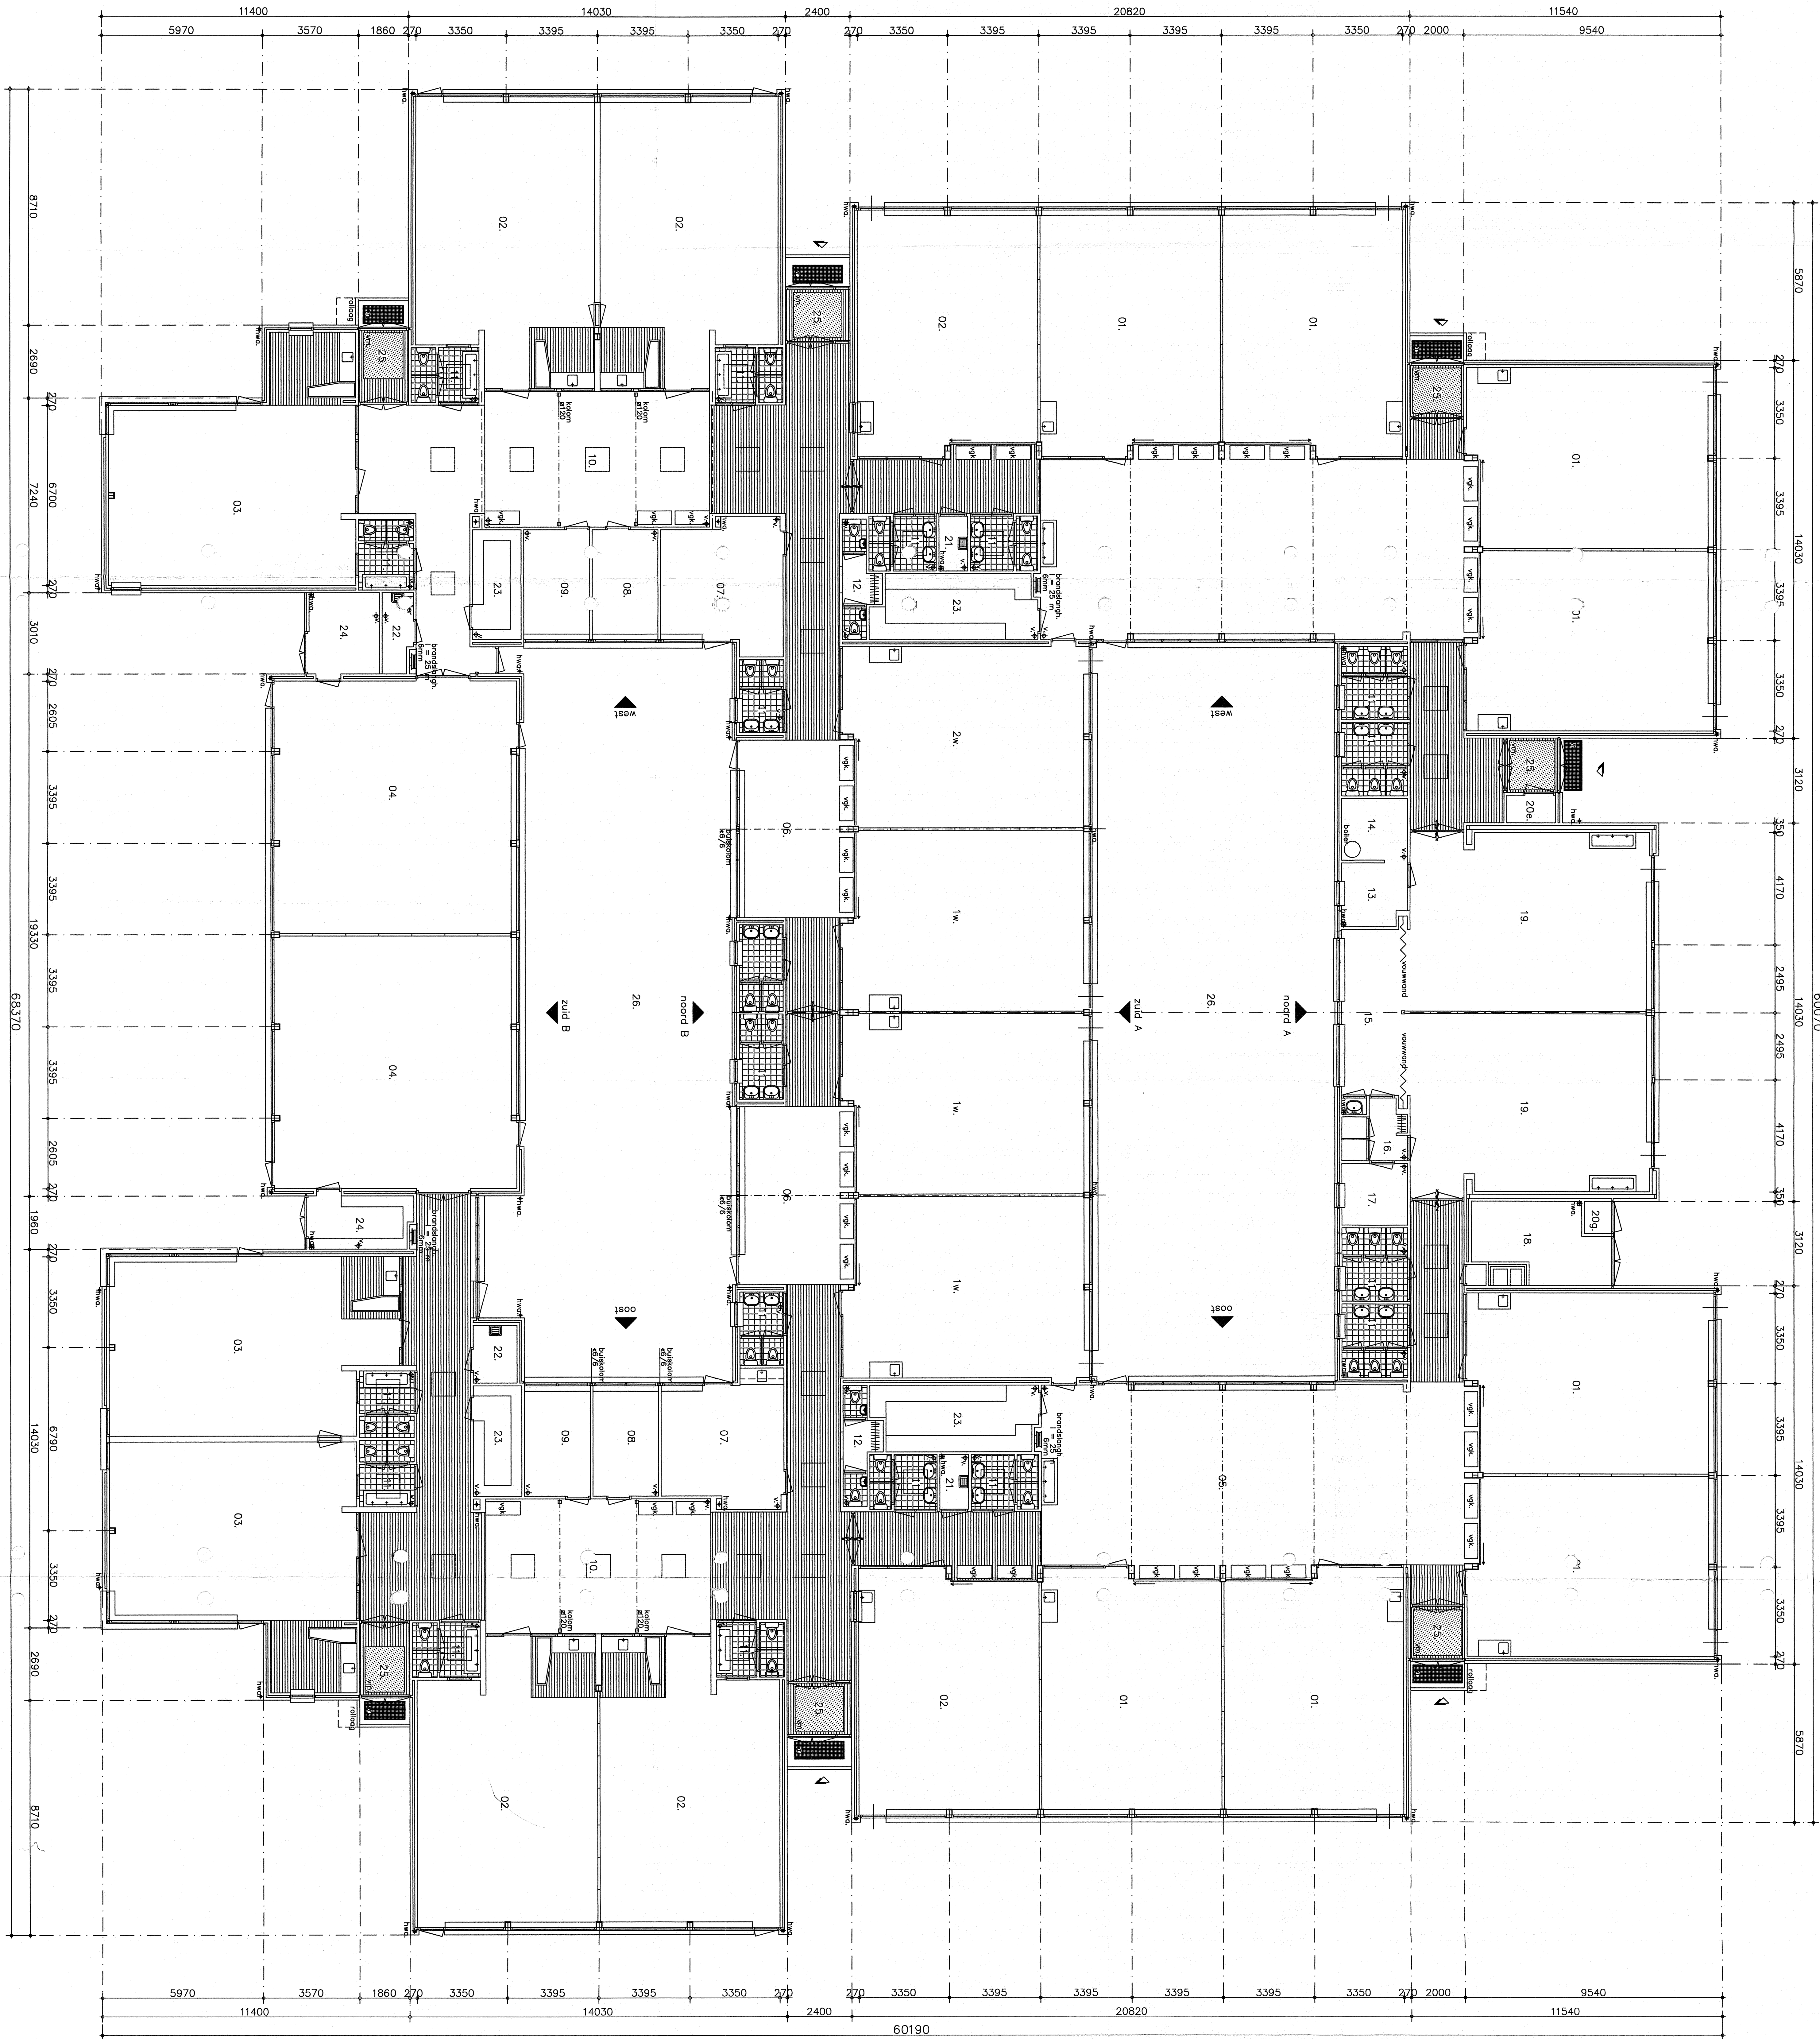

BOORSLAG CENTRUM
PATRICK
ZUID