



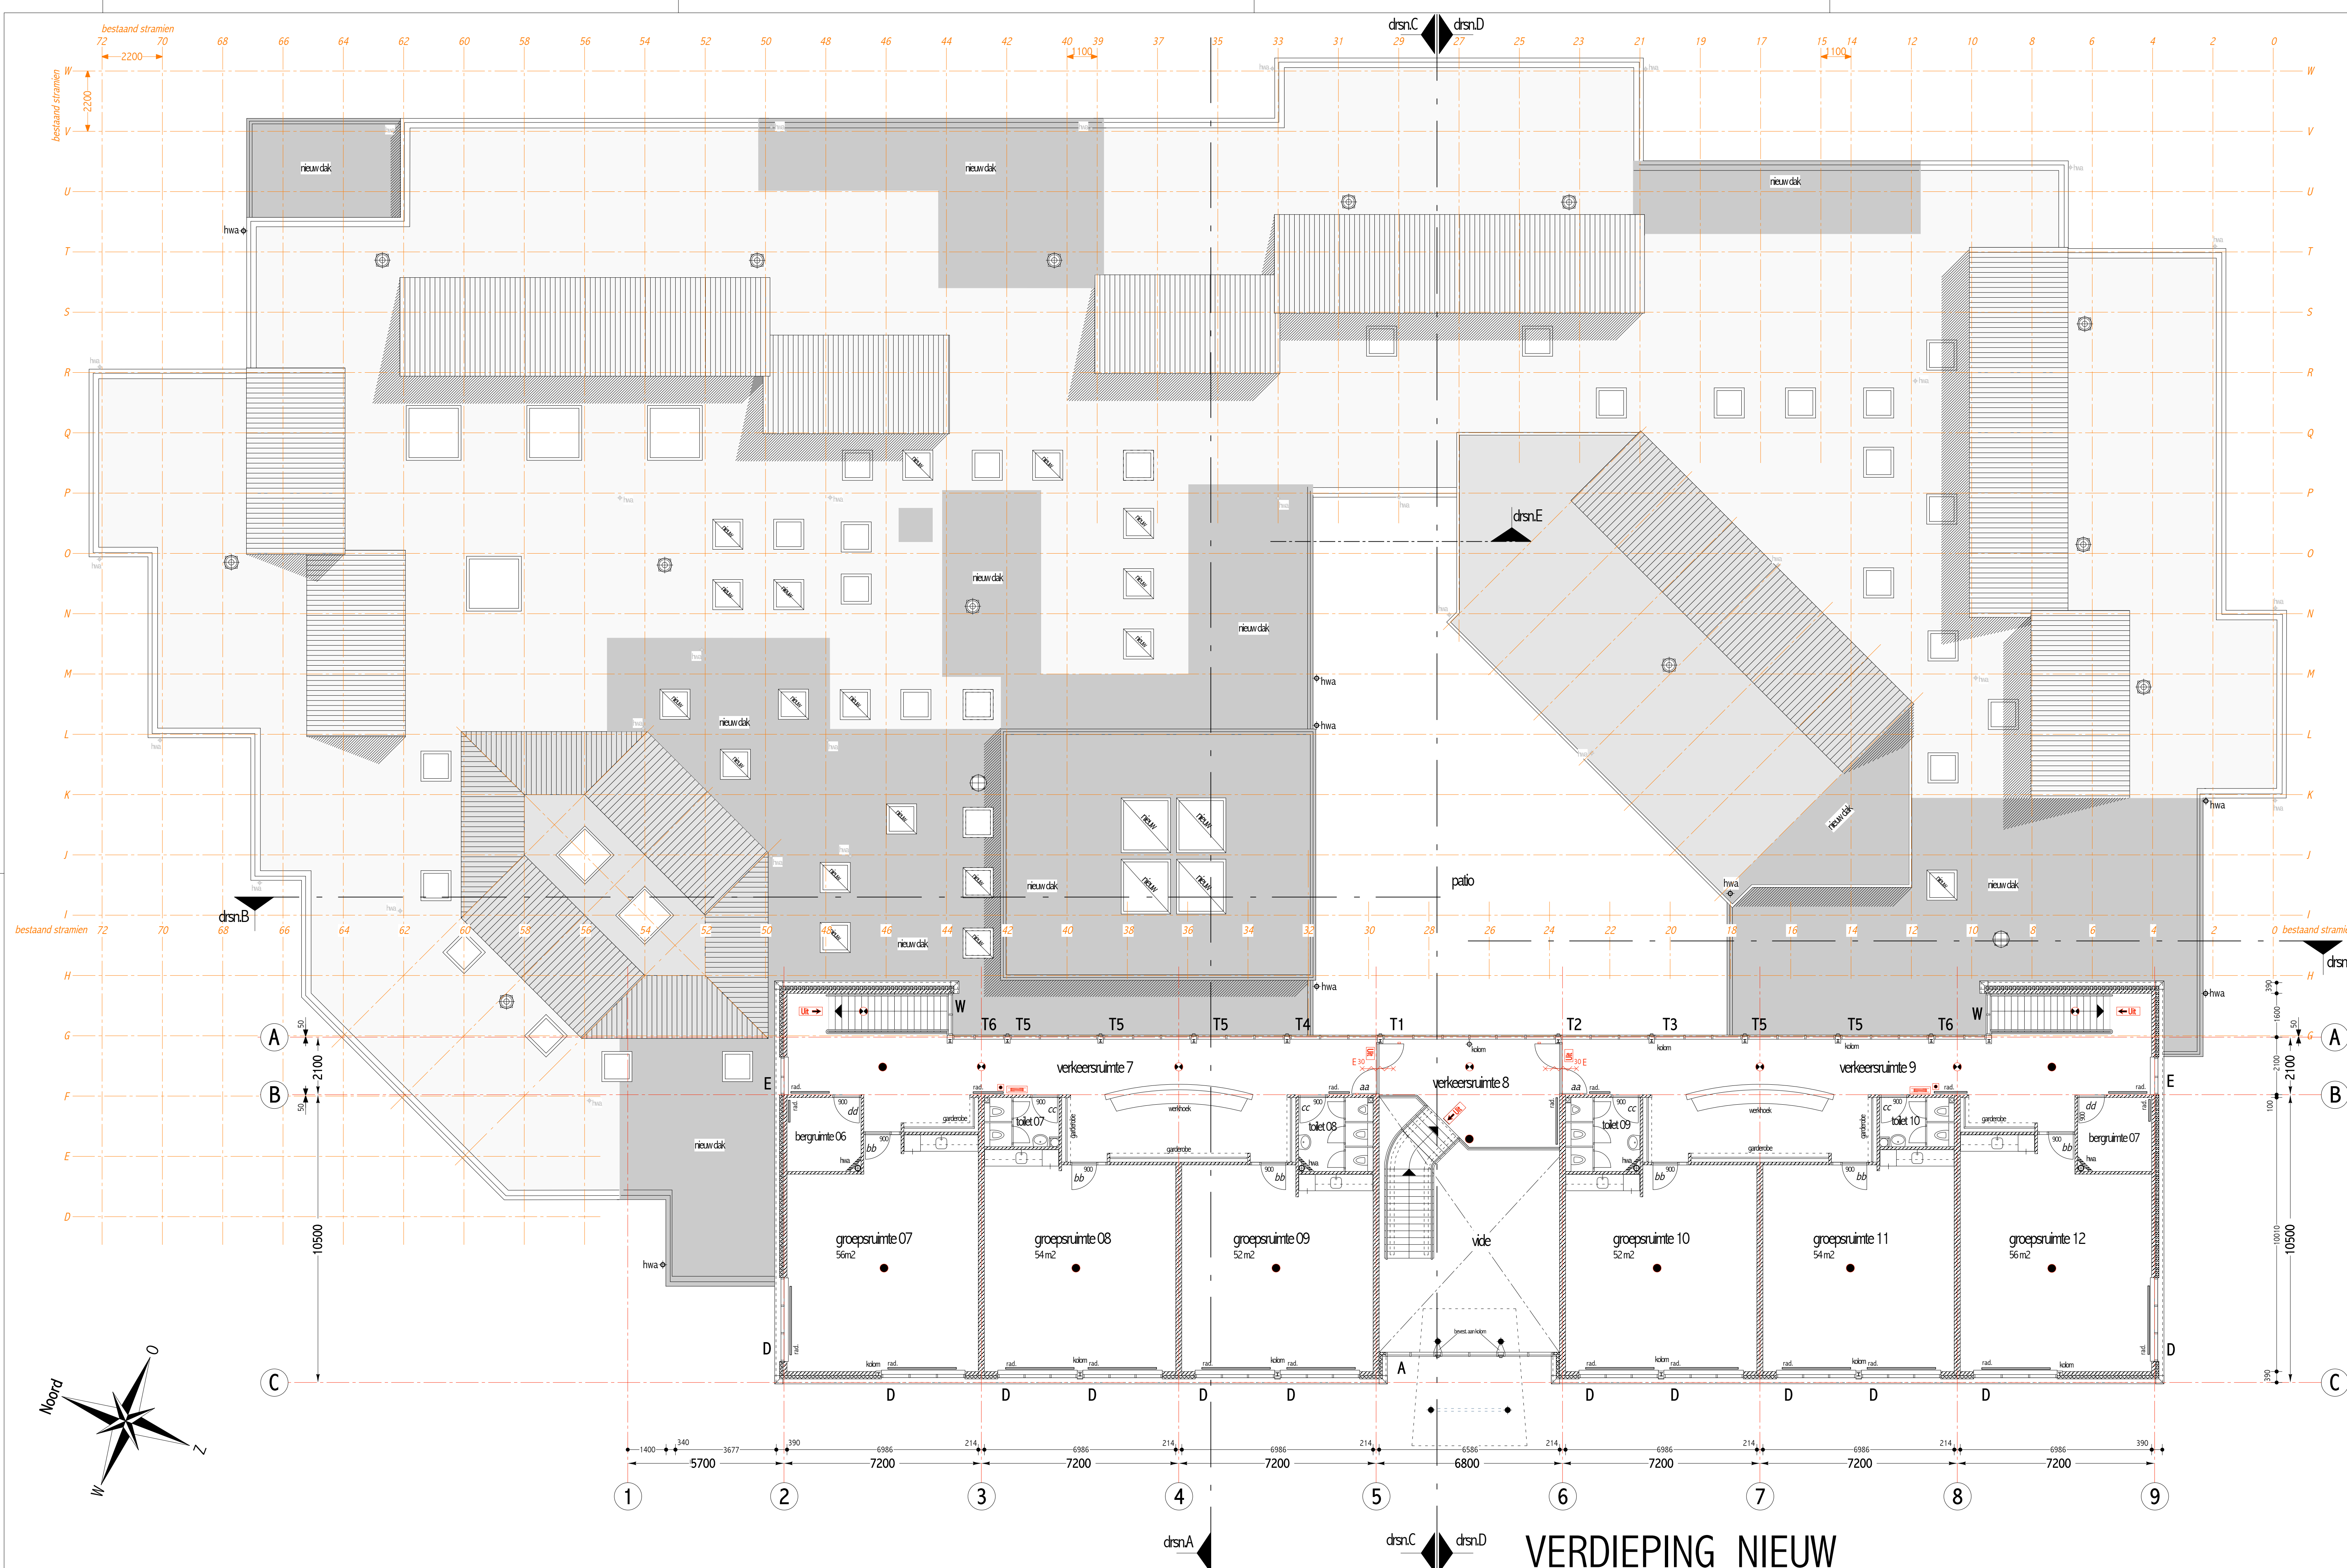

overzicht brandcompartimenten

compartiment 1	78 + 78 = 156m ²
compartiment 2	400 + 291 = 691m ²
compartiment 3	= 580m ²
compartiment 4	= 448m ²
compartiment 5	= 81m ²
compartiment 6	591 + 291 = 882m ²

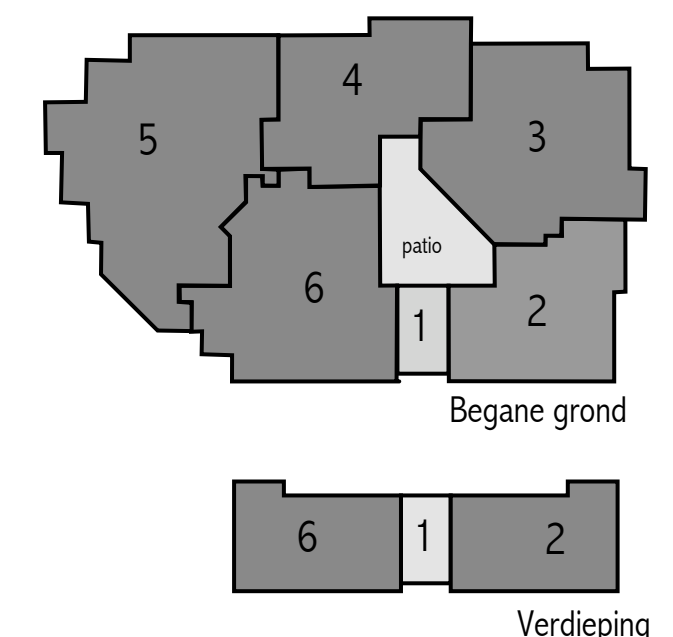

RENVOOI

— nieuwe schoon gestreken metselwerk
- - - - - nieuwe kalkzandsteen metselwerk
- - - - - nieuwe radiator

Symbolenlijst brandweer

— Zelfsluitende deur
— Brandwerende zelfsluitende deur: met daarbij aangegeven de brandwerendheid in minuten.
— Zelfsluitende deur met elektronische vastzetinrichting
— Deur te openen zonder gebruik van losse voorwerpen
— Brandangshel volgens NEN 3211 lang 20meter
● Automatische rookmelder
■ Drukknopmelder
— Amalgam van de transparantverlichting, met pictogrammen van vluchtwegaanwijzing
— Noodverlichtingamalgam 1 lux op de vloer

wijziging 5: _____
wijziging 4: _____
wijziging 3: _____
wijziging 2: _____
wijziging 1: 16 - 12 - 2002



Architectenbureau Abken BV
Floridsalaan 6
3404 WV IJsselstein
Telefoon: 030-603 85 84
Telefax: 030-603 38 02
E-mail: Architecten@abken.nl

Getekend: _____ Opdrachtgever: _____
Datum: 24 - 09 - 2002 Werk: _____
Schale: 1/100 Tekening: _____
Formaat: 59,4 x 109,6 Tekening nr.: _____

Bij bestaande gebouw
maten in het werk te controleren!

Gemeente Nieuwegein

Herbouw OBS "de Toonladder"

Verdieping
bestektekeningen
2120. 05. 01