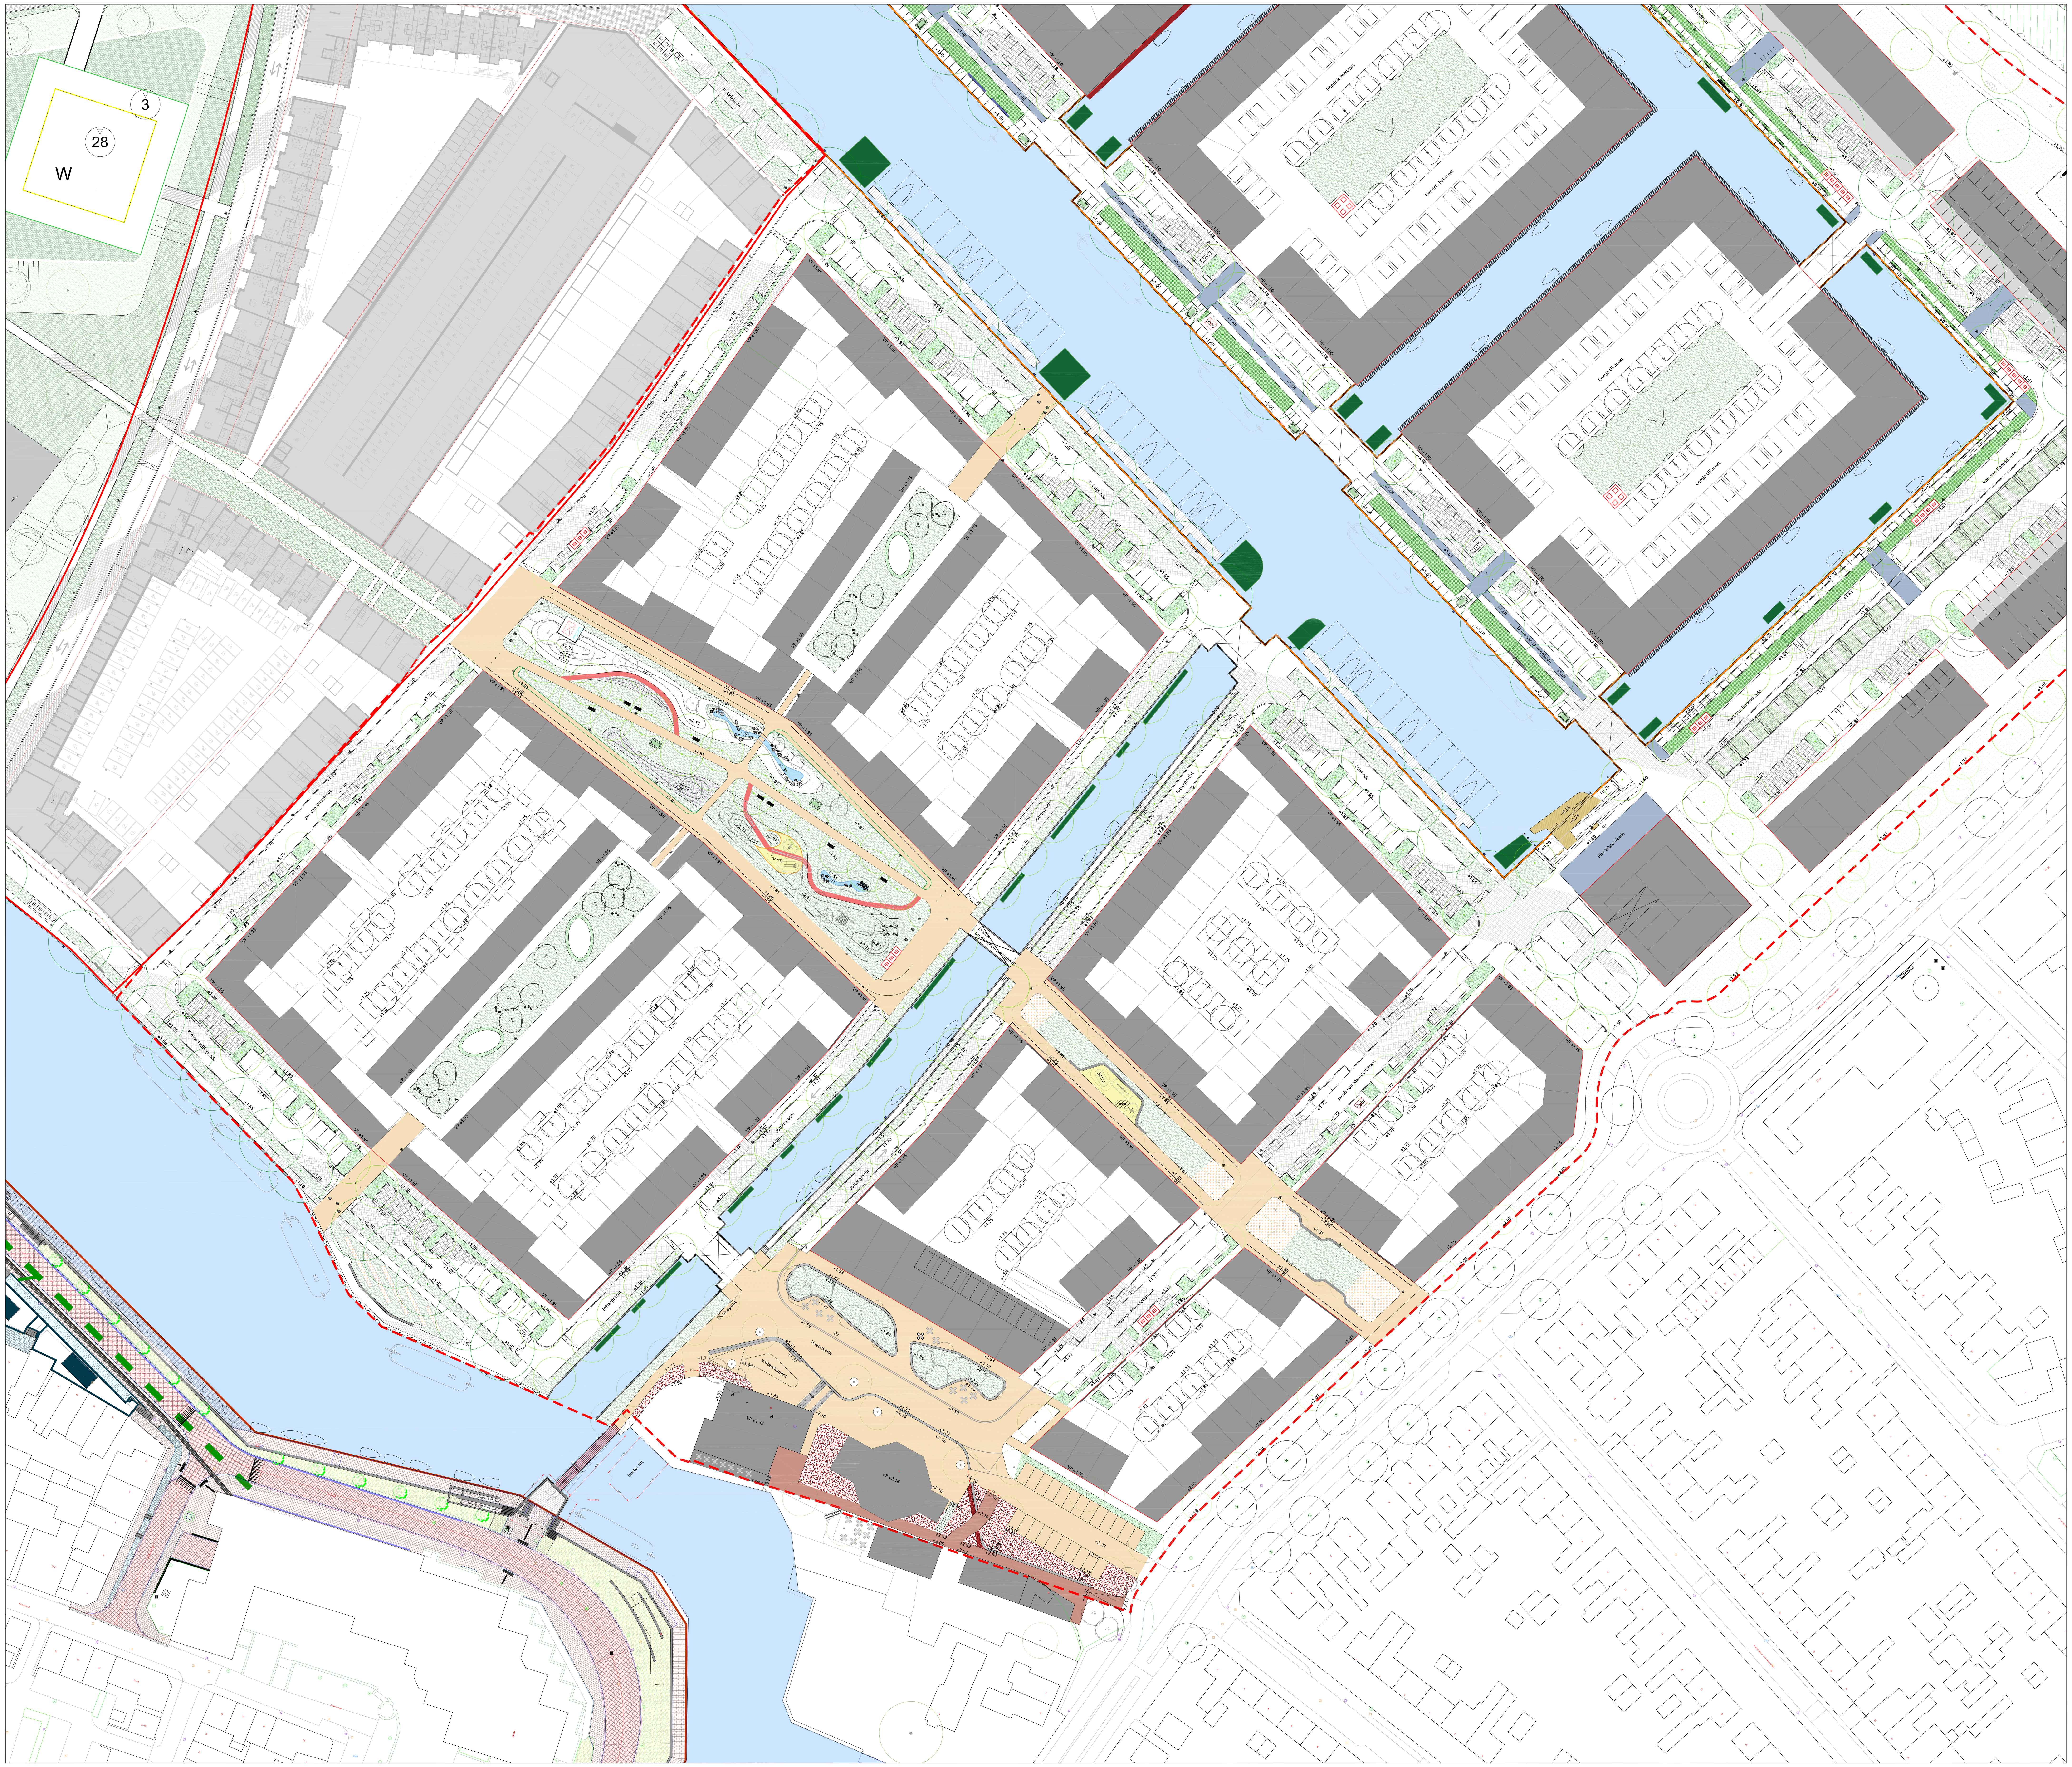

algemeen

- plangrens
- uitgeefbaar
- hoogtepeil, t.o.v. NAP
- locatie trafo-ruimte
- ligboxen, in beheer van de gemeente

bebouwing

- bebouwing

verharding

- rijweg, geb. klinker, KF, type: Bruno, lev.: Wienerberger keperverband
- Parkeerplaatsen, geb. klinker, KF, type: Ravenna, lev.: Wienerberger elleboogverband
- trottoir/ privéplint, geb. klinker, DF, type: Ravenna, lev.: Wienerberger halfsteensverband
- bedrijfsvloerplaten, kleur: grijs afm.: 2000x2000x10mm
- Portugese keitjes afm.: 80x80x80mm, gezaagd.
- pleinverharding, geb. klinker, DF, type: Auraton, lev.: Wienerberger halfsteensverband/ elleboogverband
- spelen/ circuit, beton-pad, kleur: rood
- valondergrond, EPDM, kleur: geel
- drempel, meegestraat in de verharding
- betonnen opsluitband/ trottoirband, (180/)200x130(250)x1000mm kleur: antraciet
- betonnen wadiband, 400x350x1000mm kleur: antraciet
- betonnen stootband kleur: antraciet

bouwkundige elementen

- stalen afdekker, bestaand
- natuurstenen afdekker, bestaand
- duikerbrug, bestaand
- voetgangersbrug, nader te ontwerpen
- railing op kade ontwerp conform railing fase II
- spuwer water in kaderwand ontwerp nader uit te werken
- betonnen keerwand, zichtzijde glad afgewerkt. max. hoogteverschil: 950mm
- gemetselde keerwand met natuurstenen afdekker max. hoogteverschil: 950mm
- trappartij naar lage kade materiaal: betonnen traptreden
- hellingbaan naar lage kade bedrijfsvloerplaten
- hellingbaan/trappartij op kop Lelyhaven zie boekwerk VOIP
- vlonderpartij op kop Lelyhaven zie boekwerk VOIP
- pergola zie boekwerk VOIP
- betonnen tribune/trappartij
- steiger t.b.v. bereikbaarheid ligboxen

groen

- gras/ extensief gras
- gras/ intensief
- bloemrijk gras
- onderbeplanting groenvakken kades beplanting: grassen, zie VOIP
- hagen rondom haaksparkeren kades beplanting, zie VOIP
- vaste planten, concept conform 'Green to Colour' beplanting, zie VOIP
- wadi beplanting, zie VOIP
- bomen 1ste orde soorten, zie boekwerk VOIP
- bomen 2de orde soorten, zie boekwerk VOIP
- bomen 3de orde soorten, zie boekwerk VOIP
- drijvende groeneilanden zie boekwerk VOIP

meubilair

- picknicktafels, type: Picknicktafel type: plateau O, kleur: RAL 6013
- Zitbank model Canapé Retro, met leuning lengte 3100mm, leverancier: Erdi
- betonnen zitelement, type: solid, lev.: Struyk Verwo verbijzondering met houten zitting, zie boekwerk VOIP
- houten zitelement bevestigd aan keermuur, opklapbaar
- afzetpaaltje type: rondo, kleur conform kleur Waterfront
- fietsnietje: type: nietje dubbel, lev.: grijsen afwerking: kleur conform waterfront
- ondergrondse containers, type: af te stemmen met gemeente Harderwijk
- keien als zitelement/ speelaanleiding/ afzetting diameter: ca.: Ø900mm

verlichting

- paaltop, l.p.h.: 4 en 5m type: CityCharm Cordoba, exacte positie en l.p.h. te bepalen na uitwerking bouwblokken
- bijzondere lichtmast armatuur: Olivio spot, stalen mast, hout(look)

Harderwijk waterfront

Fase 3

opdrachtgever

gemeente Harderwijk

onderwerp	Waterfront fase III VOIP		
tekeningnummer	2-2	formaat	A0
datum	08-12-2021	schaal	1:500
versie	-	ondergrond	div.

Cruquiusweg 10
Postbus 1068
1000 BB Amsterdam
T 020 - 625 88 35
www.baljon.nl

LODEWIJK BALJON
landschapsarchitecten