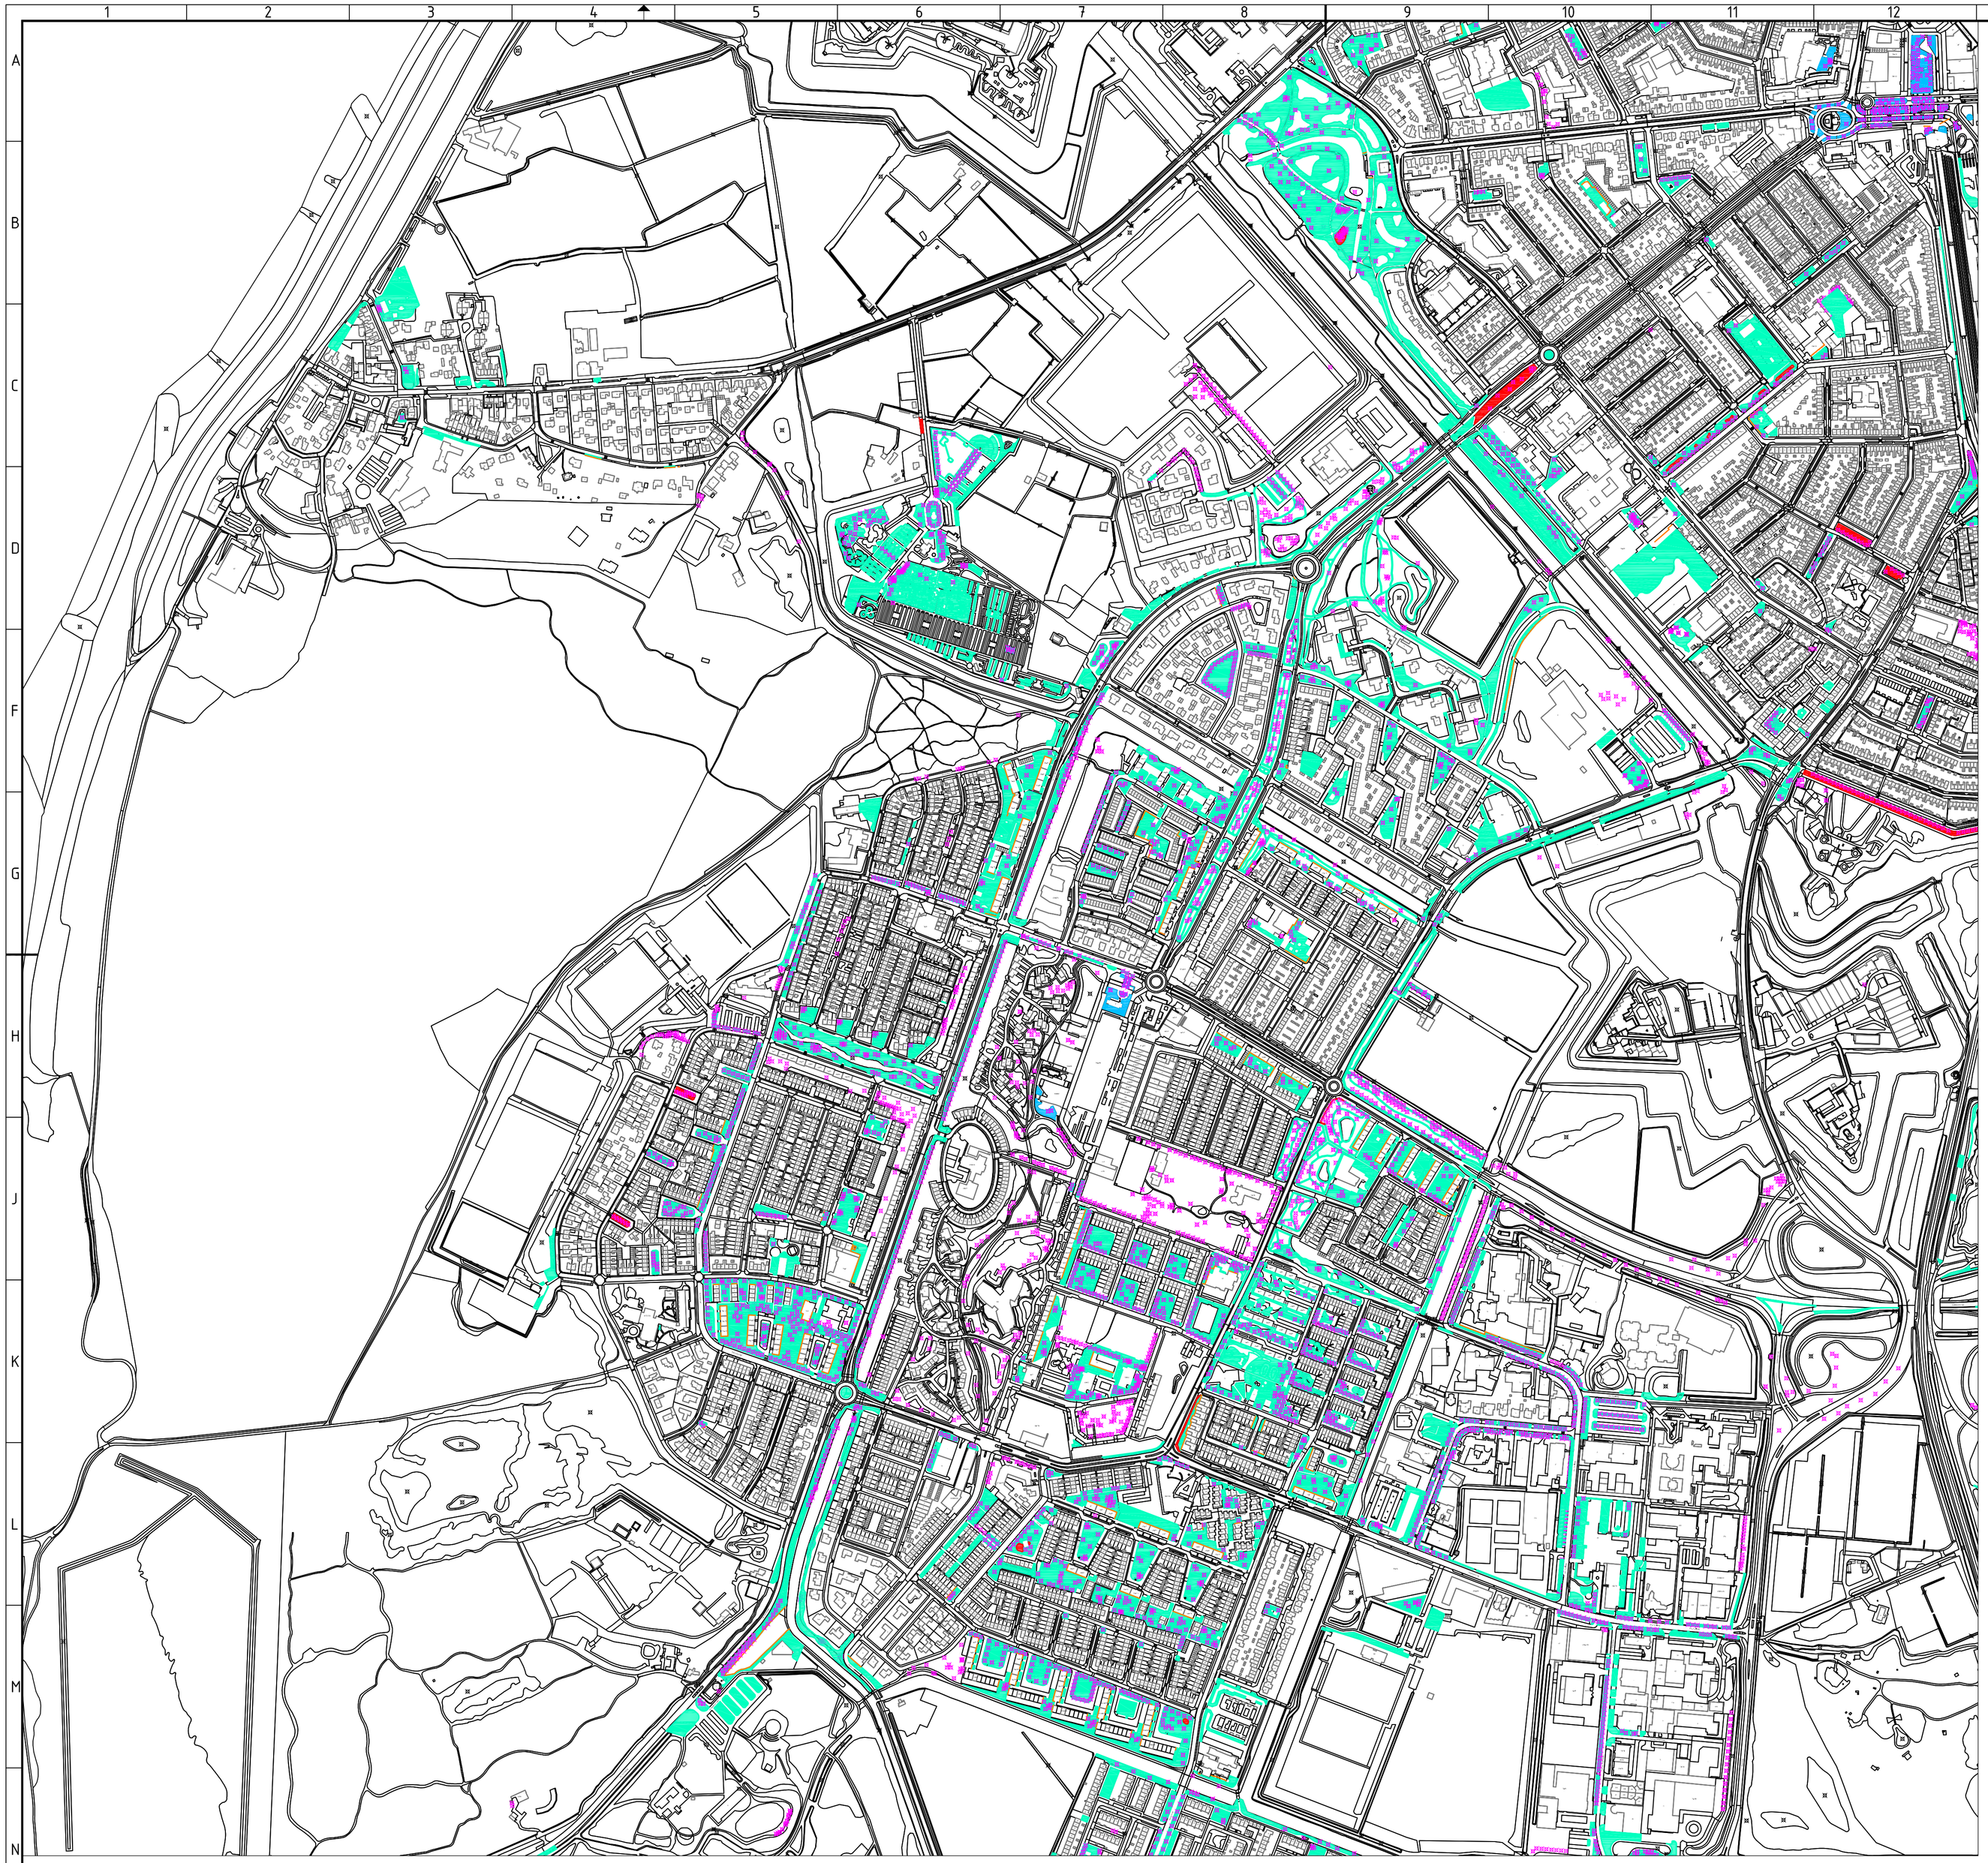


LEGENDA

Maaien siergazon + bollen in gras

Niveau A:	Binnen de Linie	29.685 m2
	Nieuw Den Helder:	1.464 m2
Niveau B:	Binnen de Linie	169.914 m2
	De Schooten	442.451 m2
	Julianadorp	259.860 m2
	Nieuw Den Helder	310.387 m2
Niveau C:	De Schooten	7.471 m2
Bollen in gras:	Binnen de Linie	5.137 m2
	De Schooten	18.889 m2
	Julianadorp	5.171 m2
	Nieuw Den Helder	1.121 m2

Bomen in gras		10.718 st
	Binnen de Linie	2.422 st
	De Schooten	2.931 st
	Julianadorp	1.849 st
	Nieuw Den Helder	3.516 st

Obstakels (muren/hekwerken)		
	Binnen de Linie	2.890 m1
	De Schooten	2.555 m1
	Julianadorp	3.686 m1
	Kooijpunt	2.083 m1
	Nieuw Den Helder	4.787 m1

Locaties achter hek;
sleutel voor toegang
kan nodig zijn.



NR	DATUM	WIJZIGING	GET.
	8-11-2021	Definitief	HdW

OPDRACHTGEVER
Gemeente Den Helder
Team Openbare Ruimte

PROJECTOMSCHRIJVING
Maaikaart Den Helder - Juliandorp
Besteknr. 8-2021
BINNEN DE LINIE

TEKENINGOMSCHRIJVING

STATUS

TEKENAAR: Henri de Wit
SCHAAL: 1:5000
PROJECTLEIDER: Patrick van Egten
FORMAAT: A1
BLAD IN BLADEN: 7 IN 7
TEKENINGNUMMER: 40824
WIJZ NR

NedGraphics BV
Laanakkerweg 6
4131 PA Vianen

Logo.bmp

G:\cad\Projecten\Gemeente Den Helder\Maaien\2021-11-19 maaien.dwg