
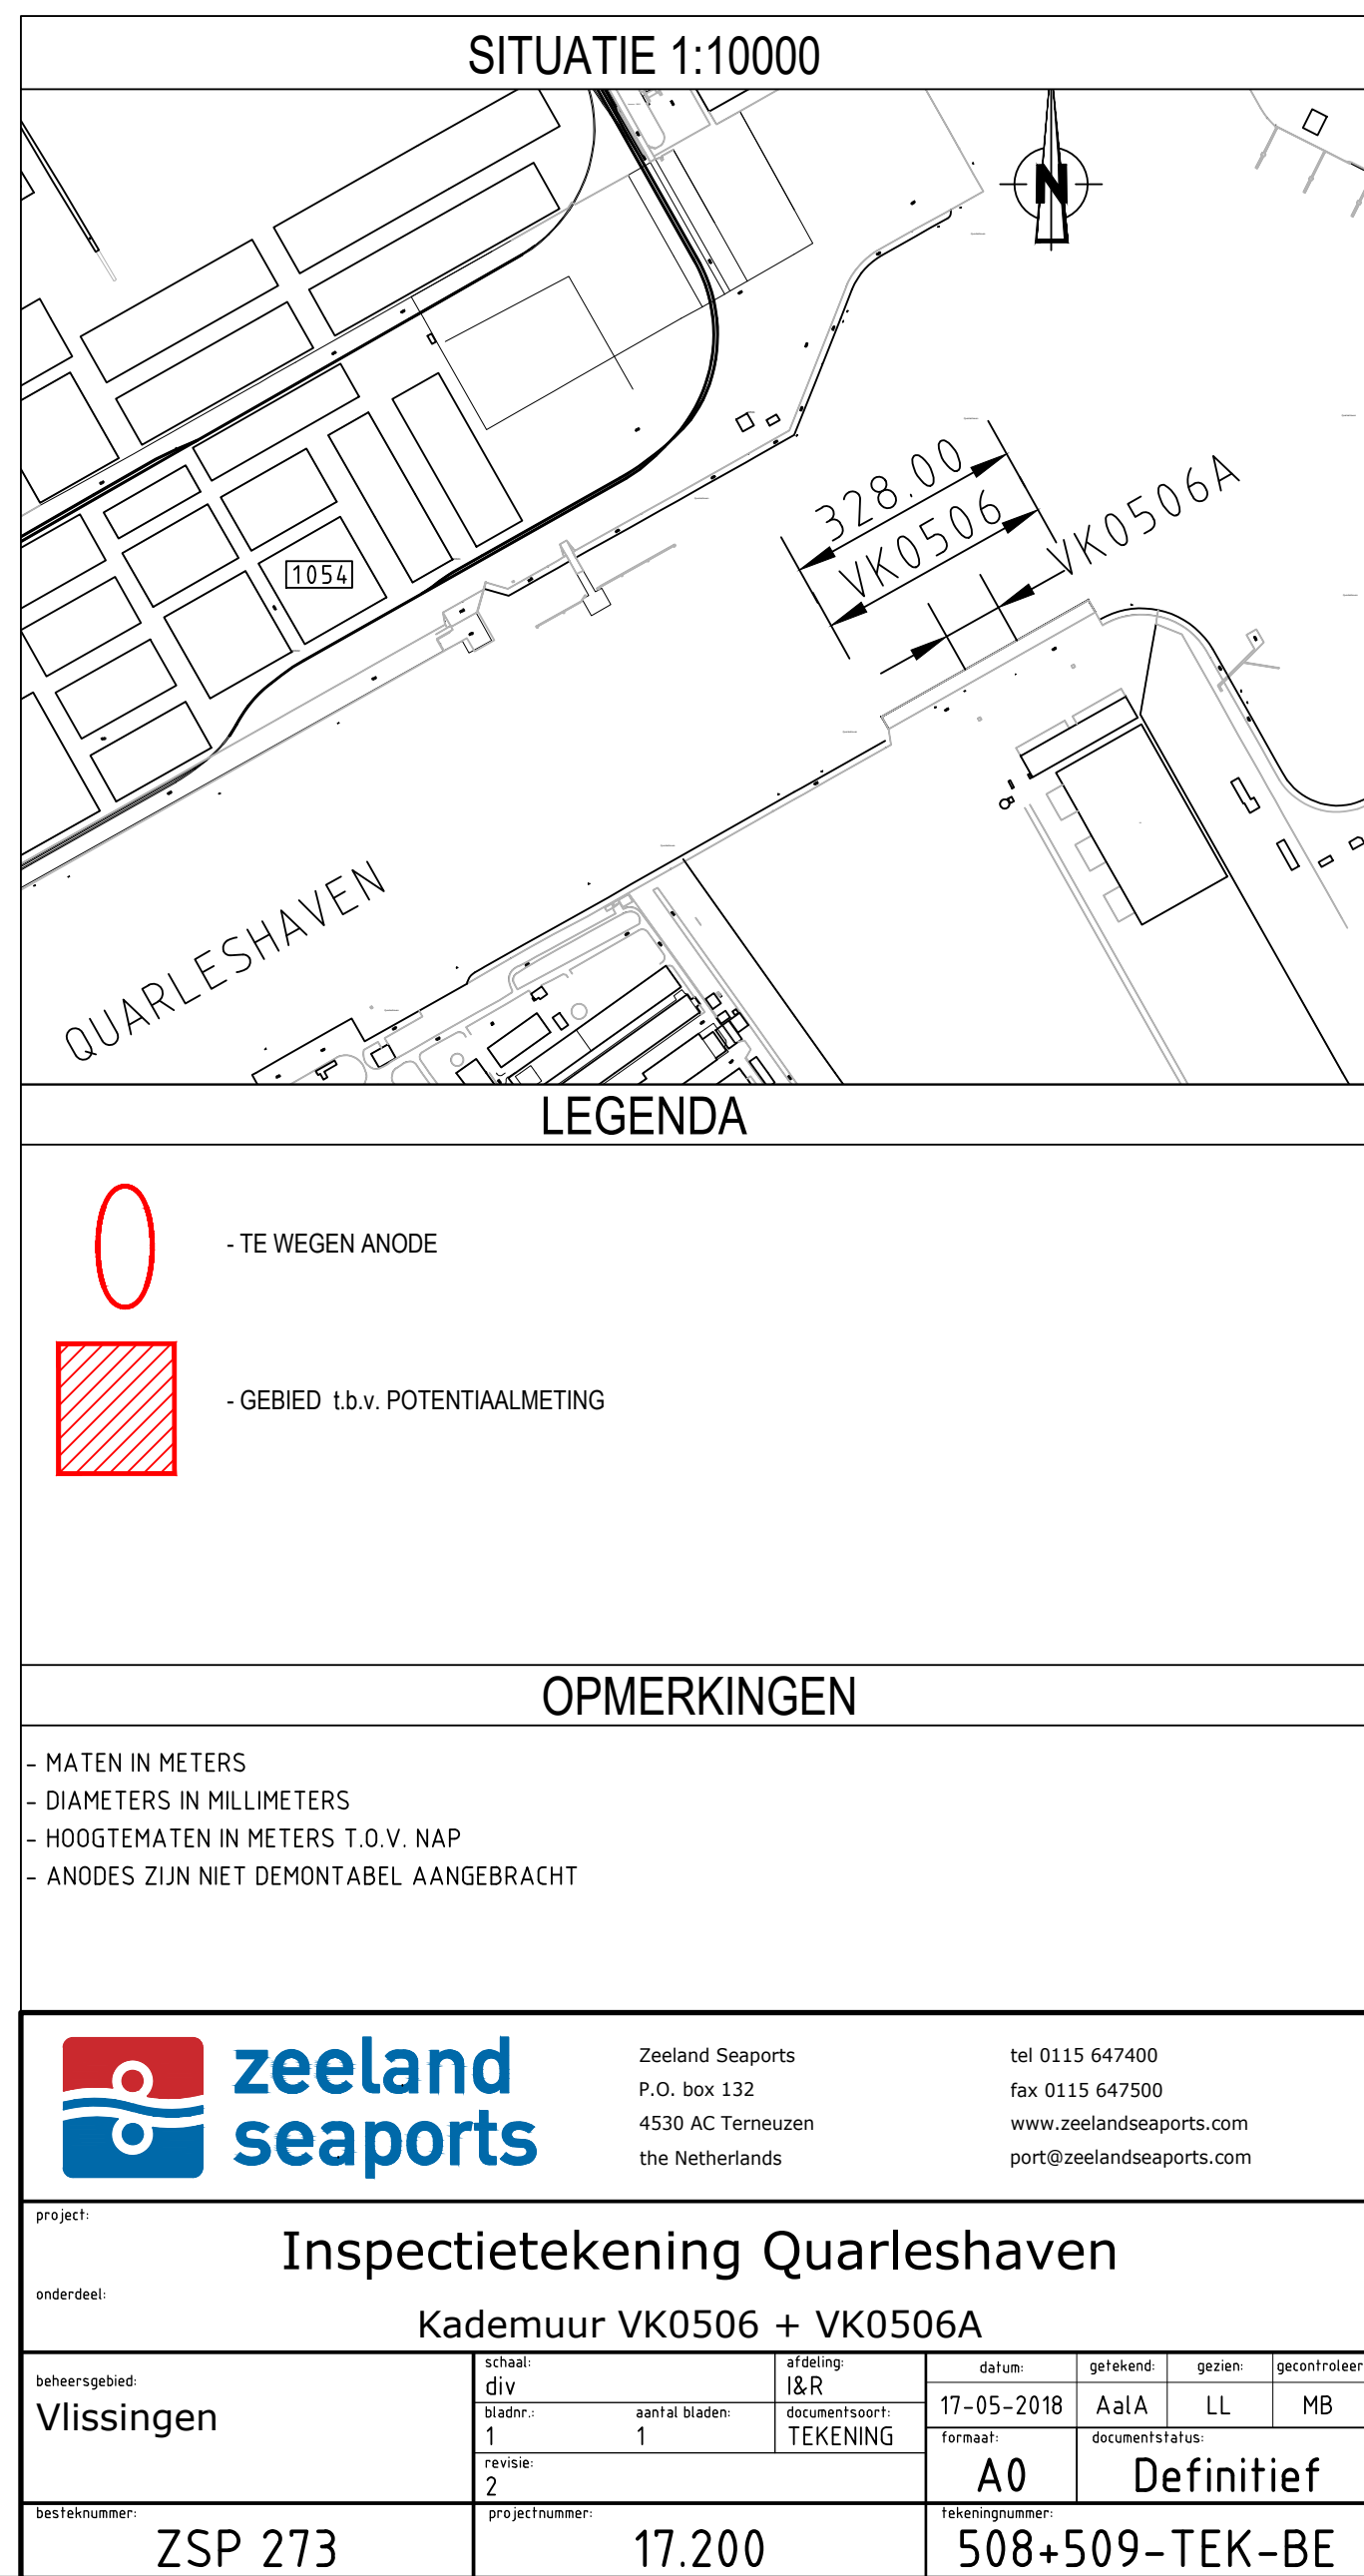
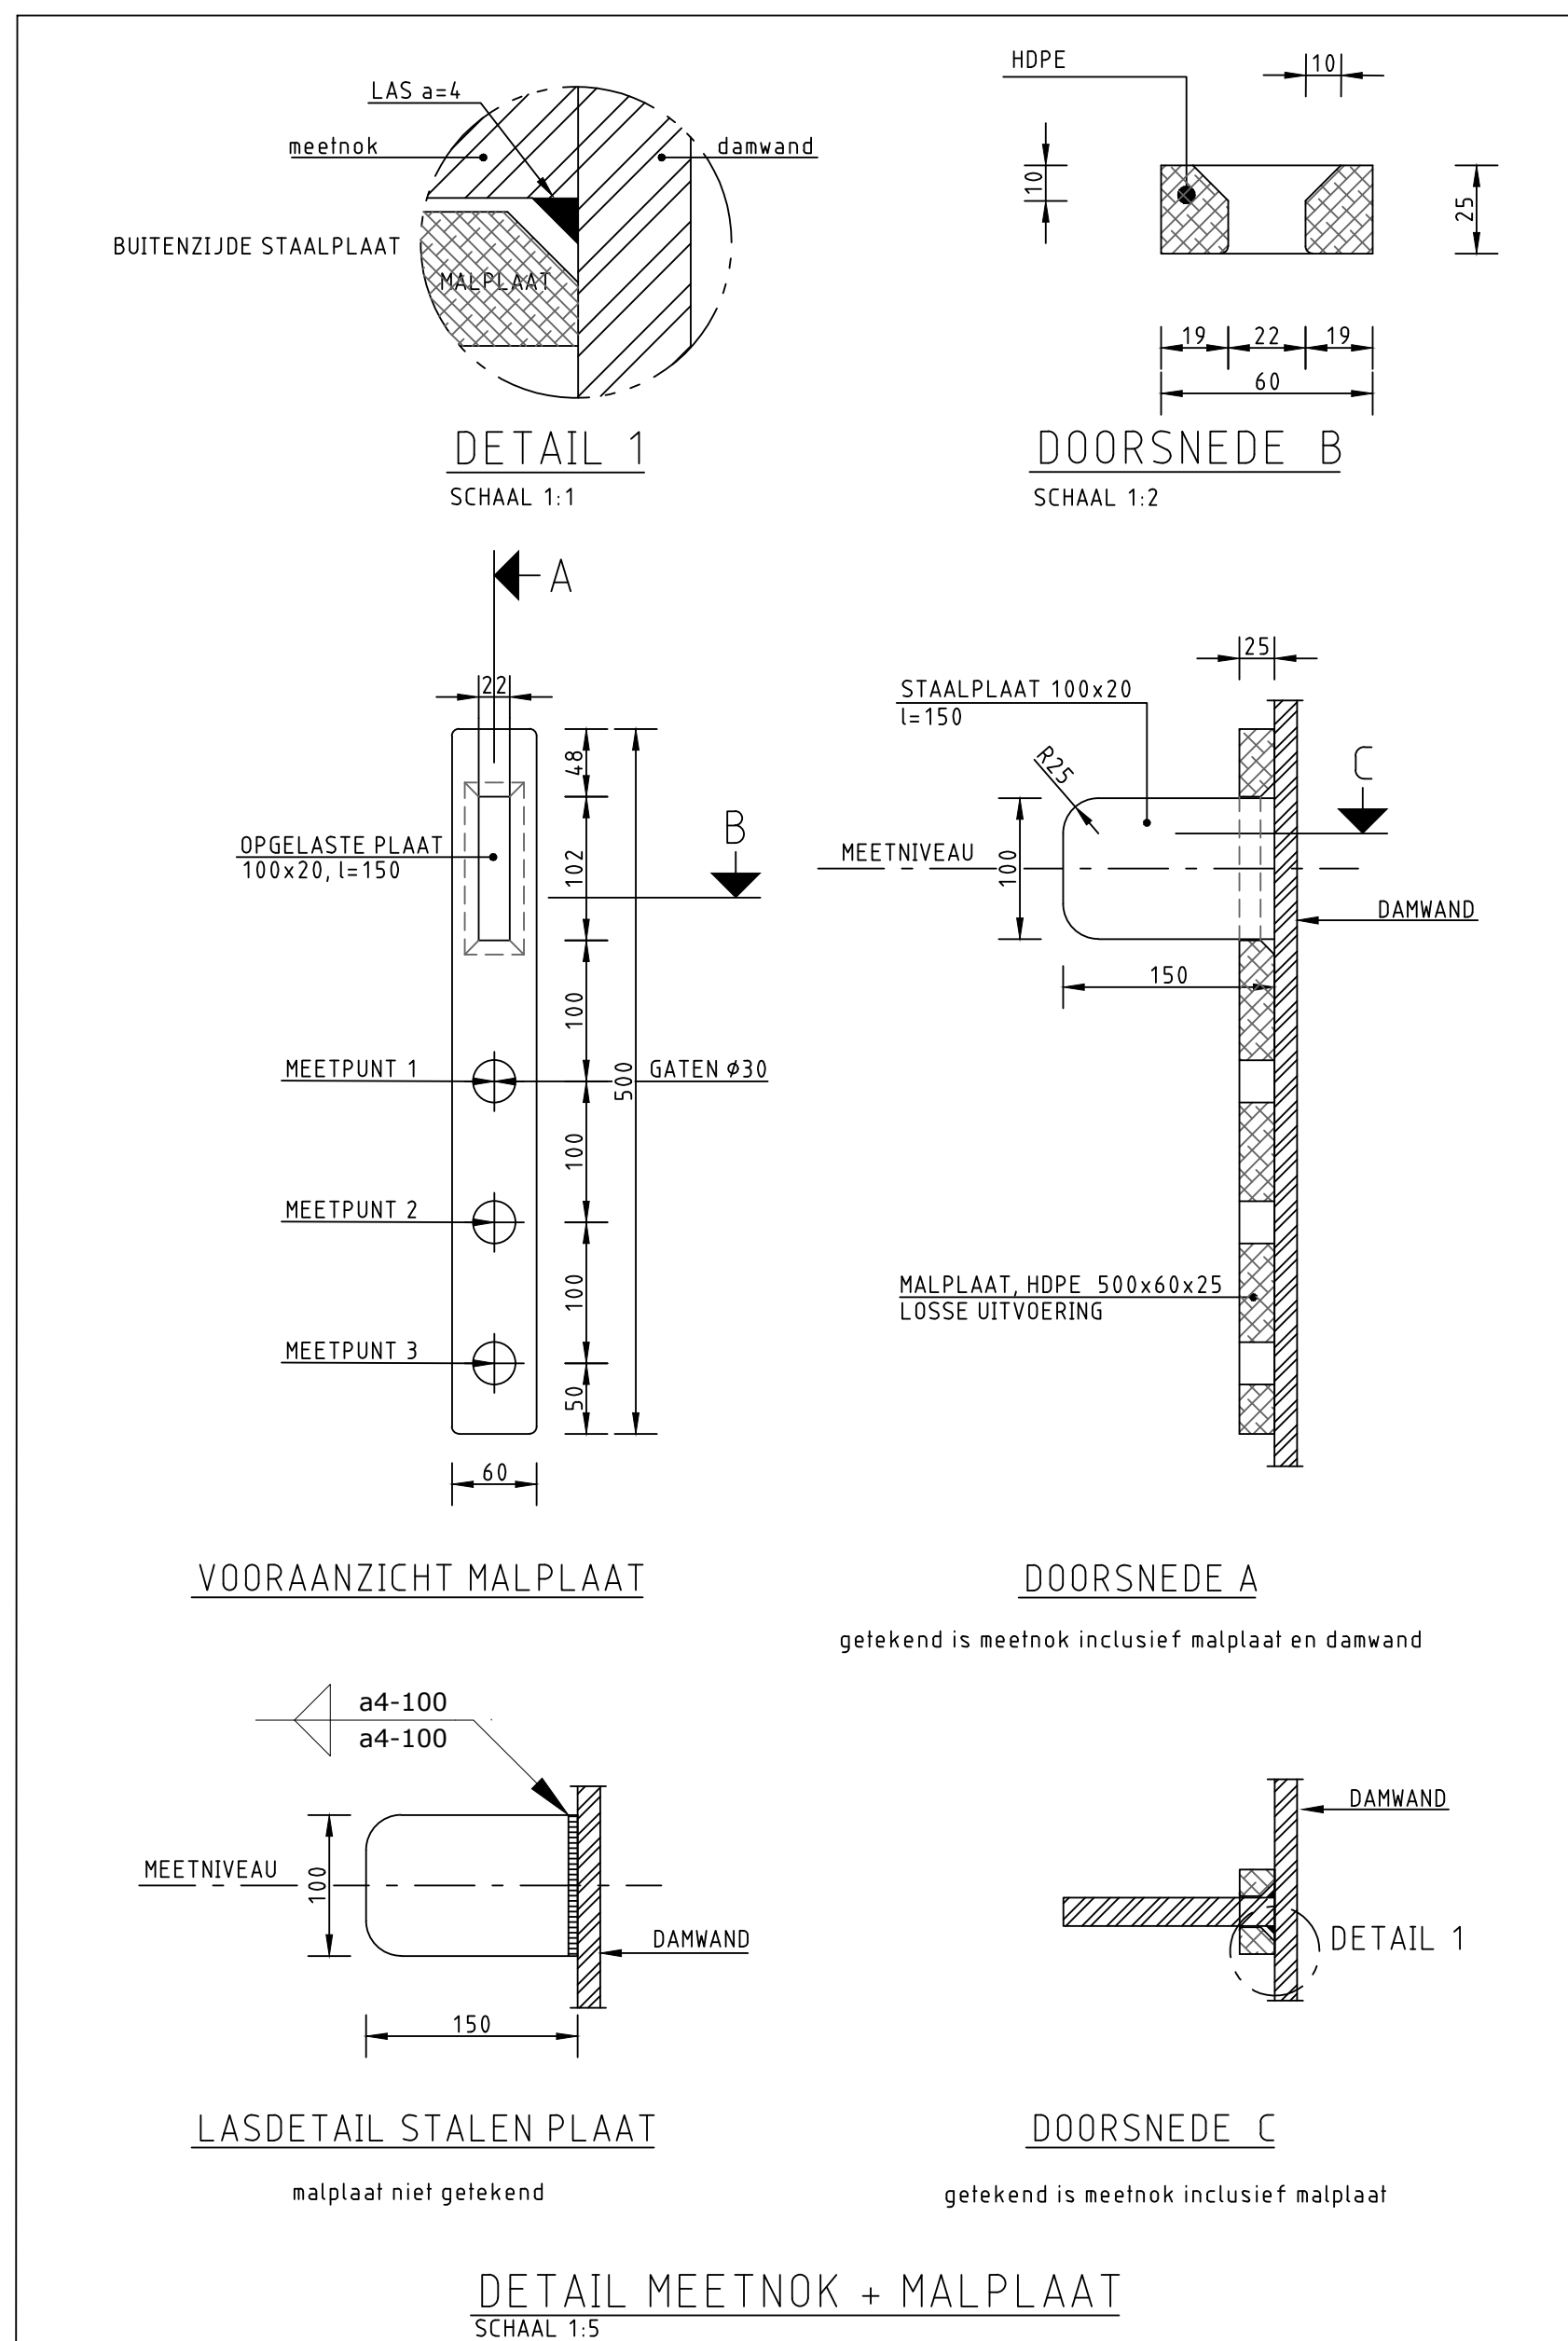
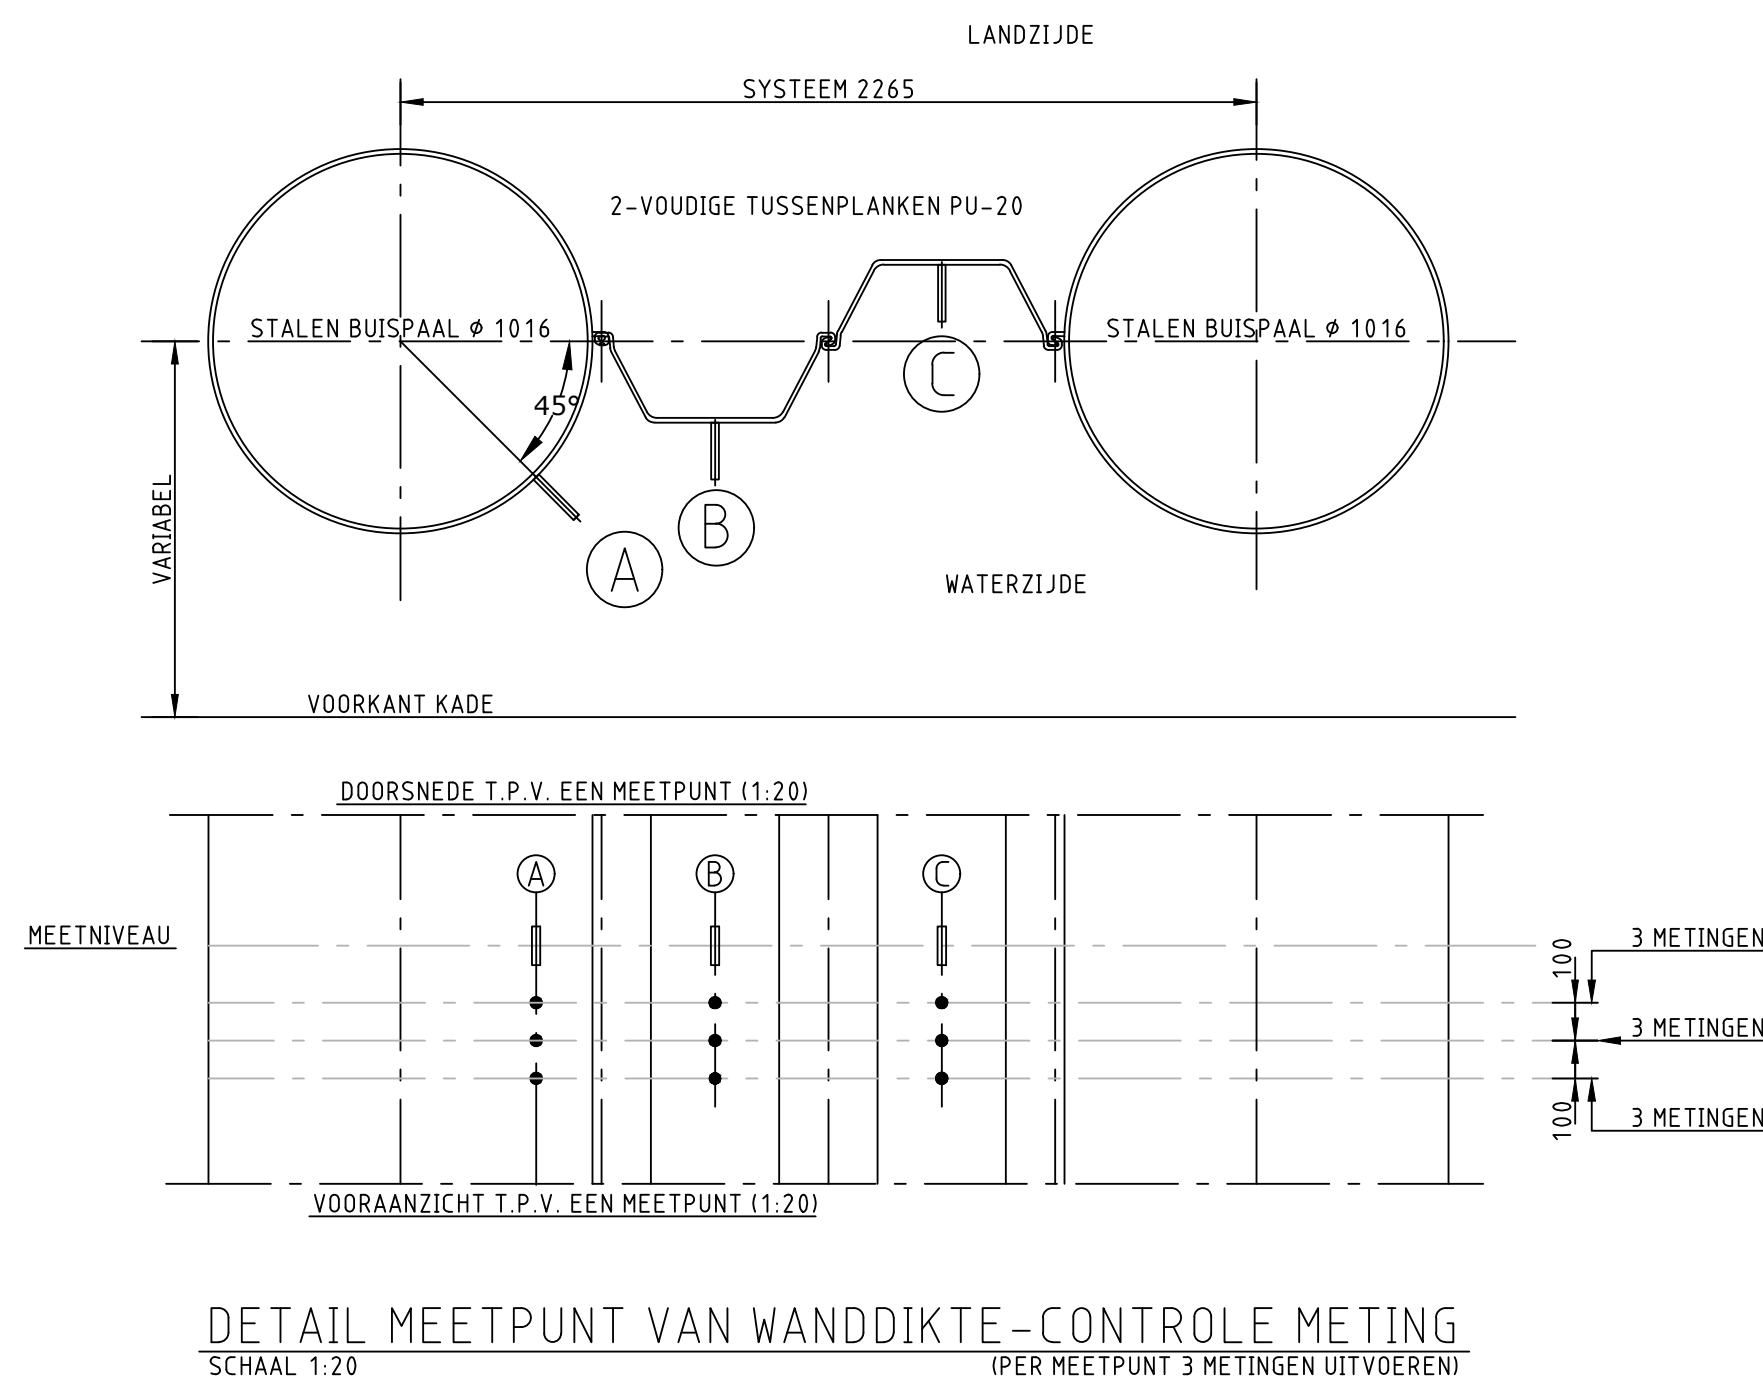
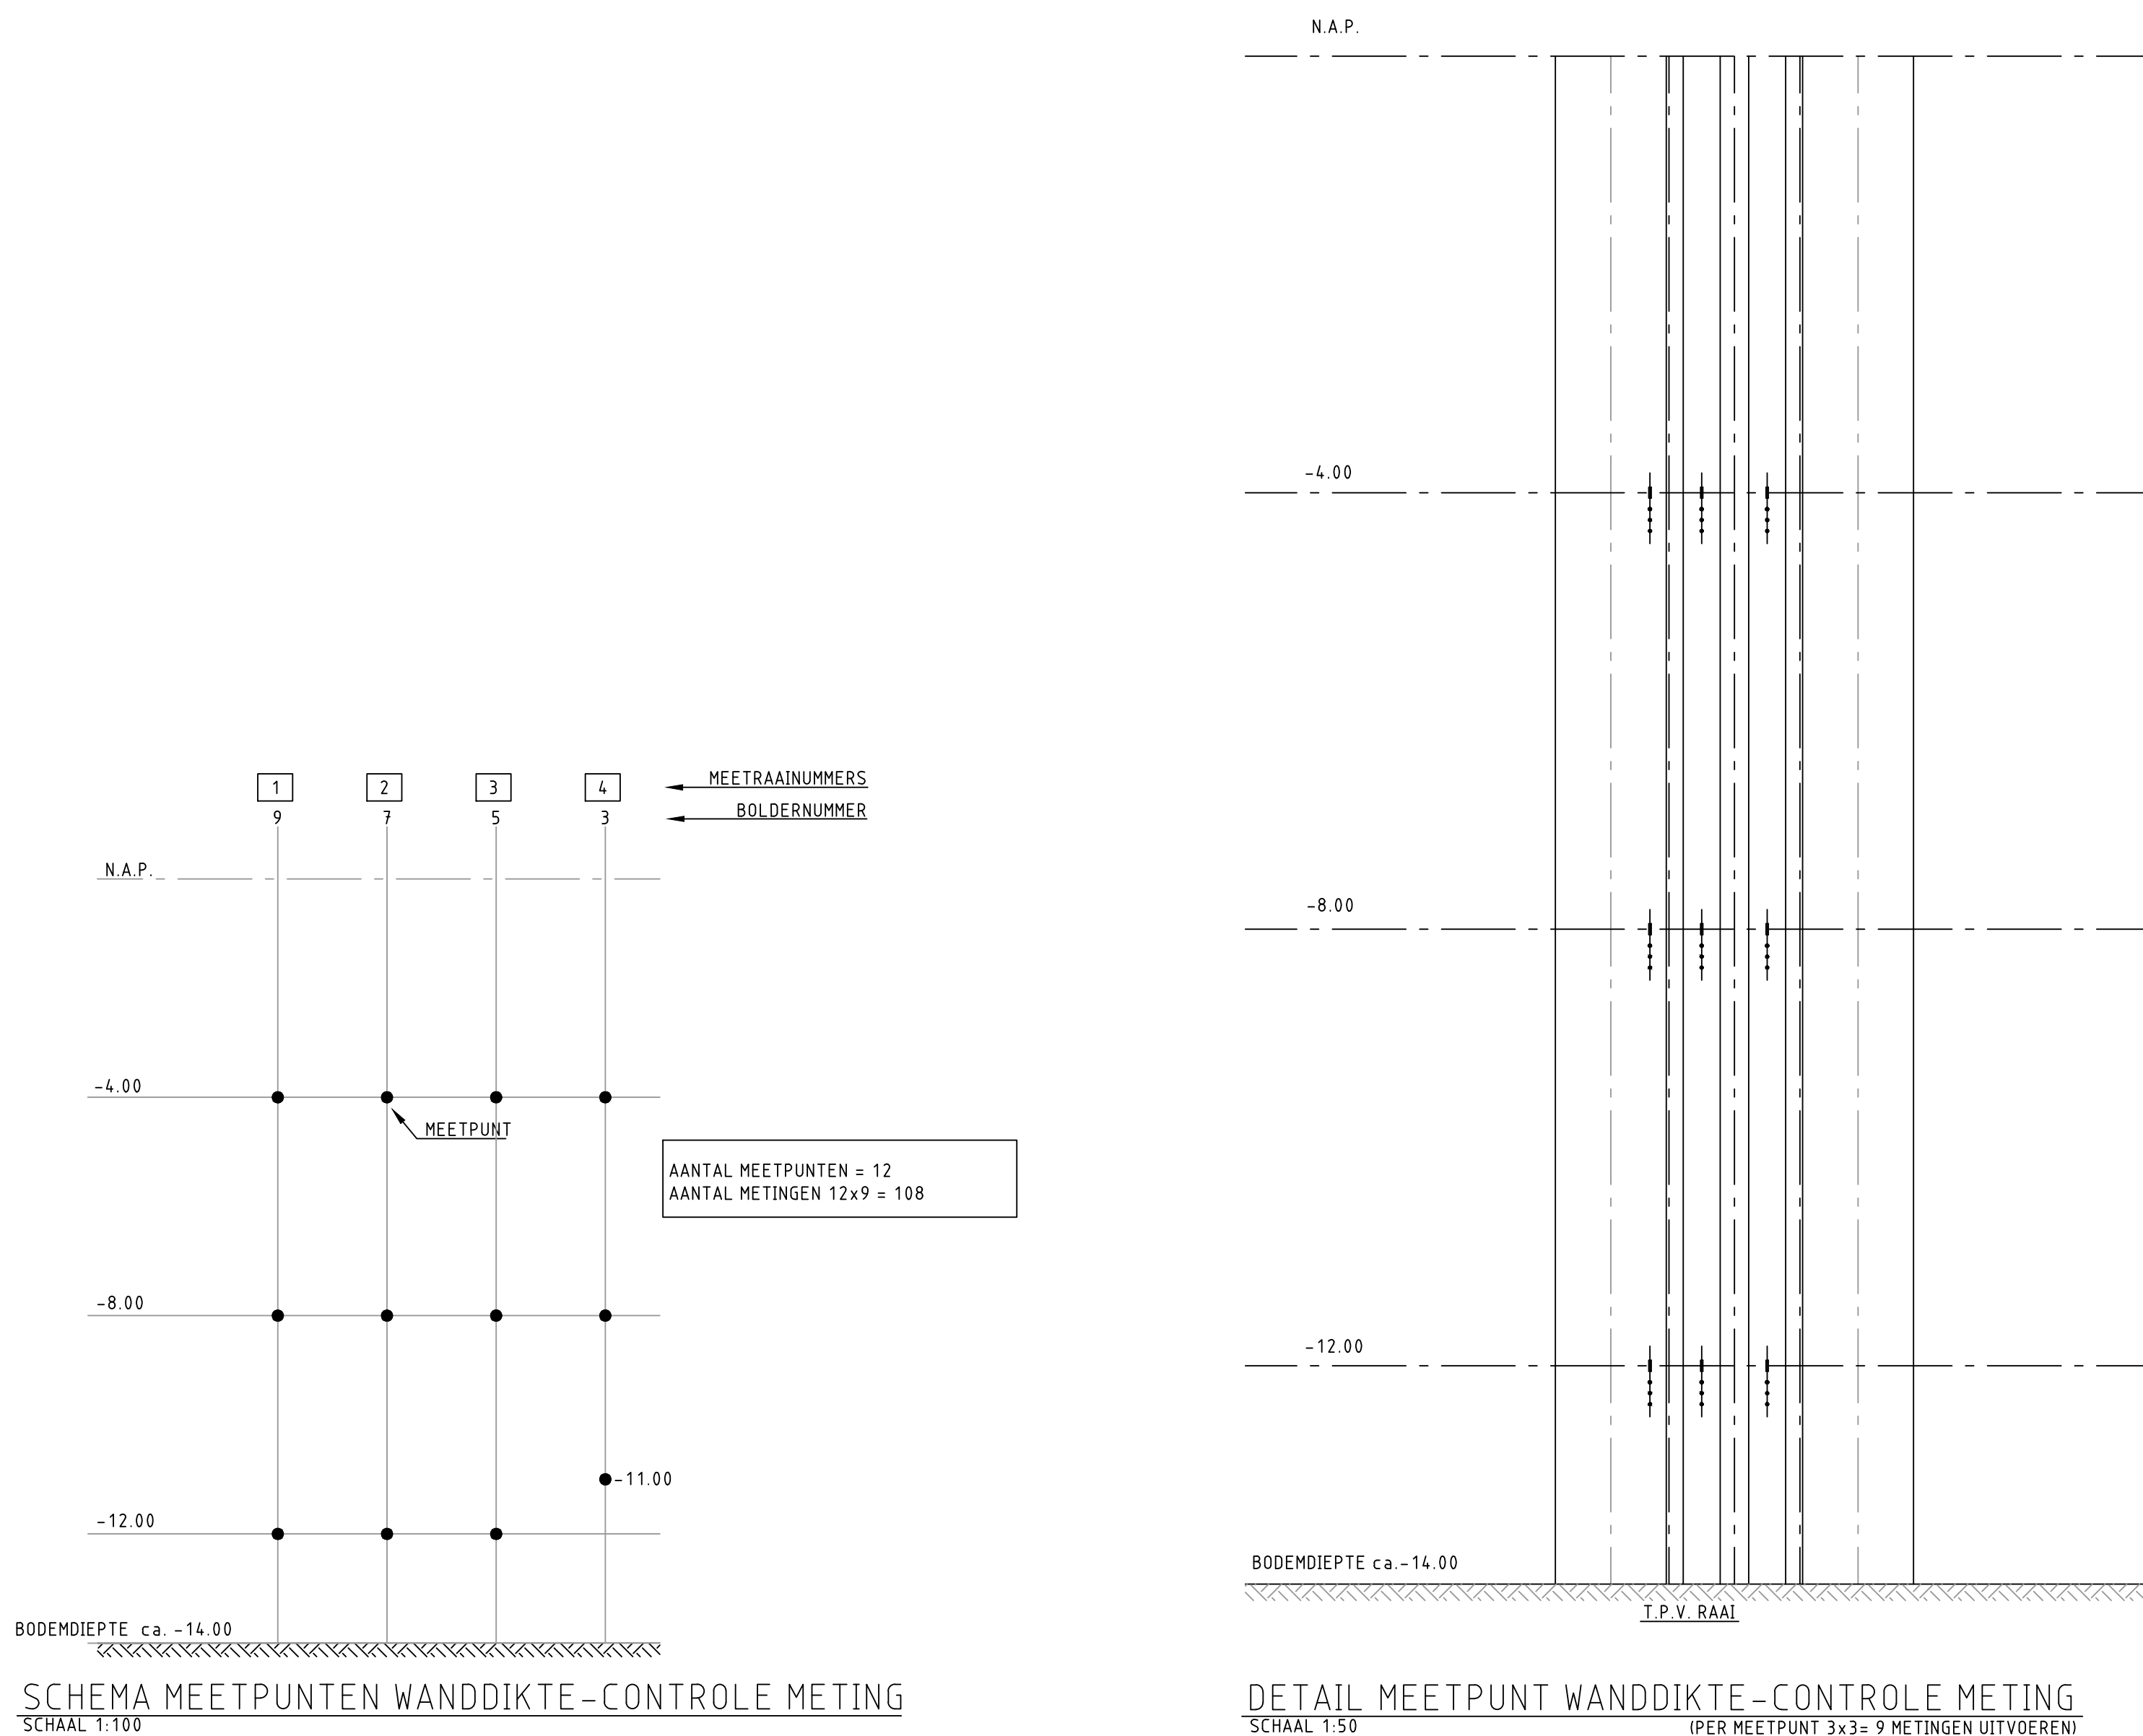
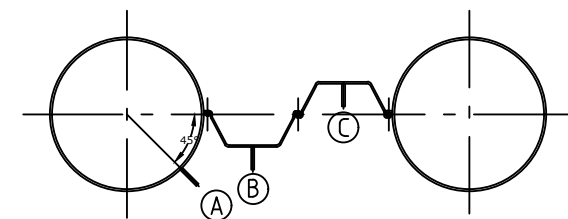
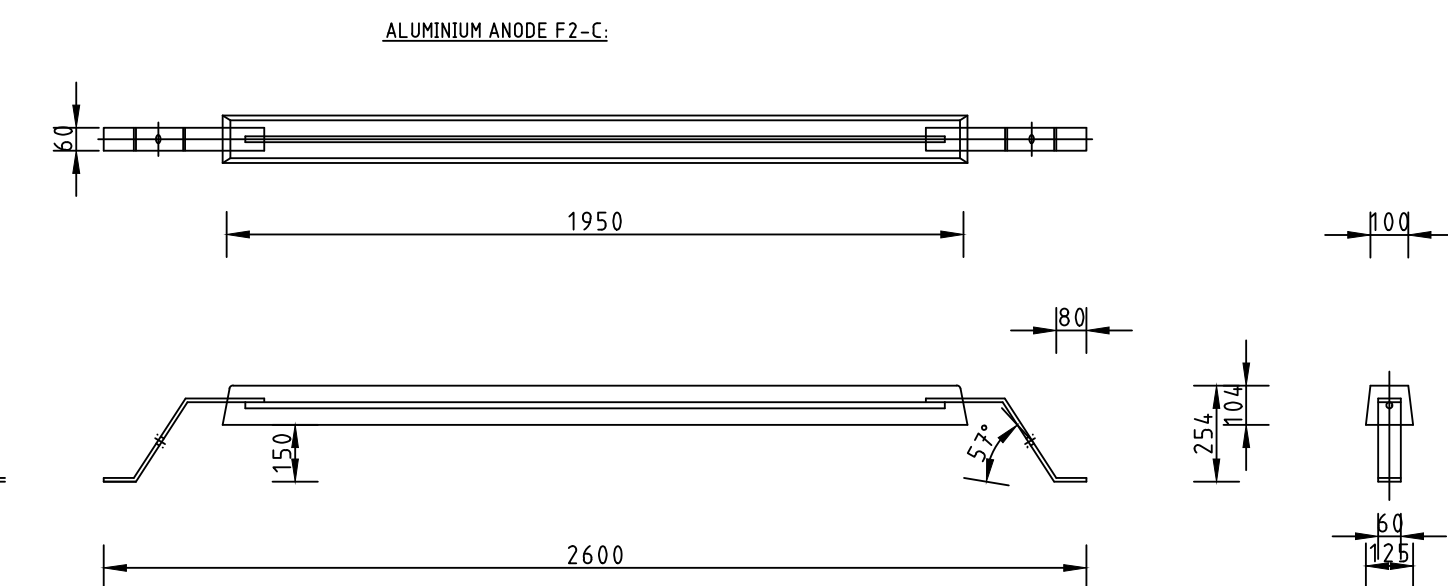
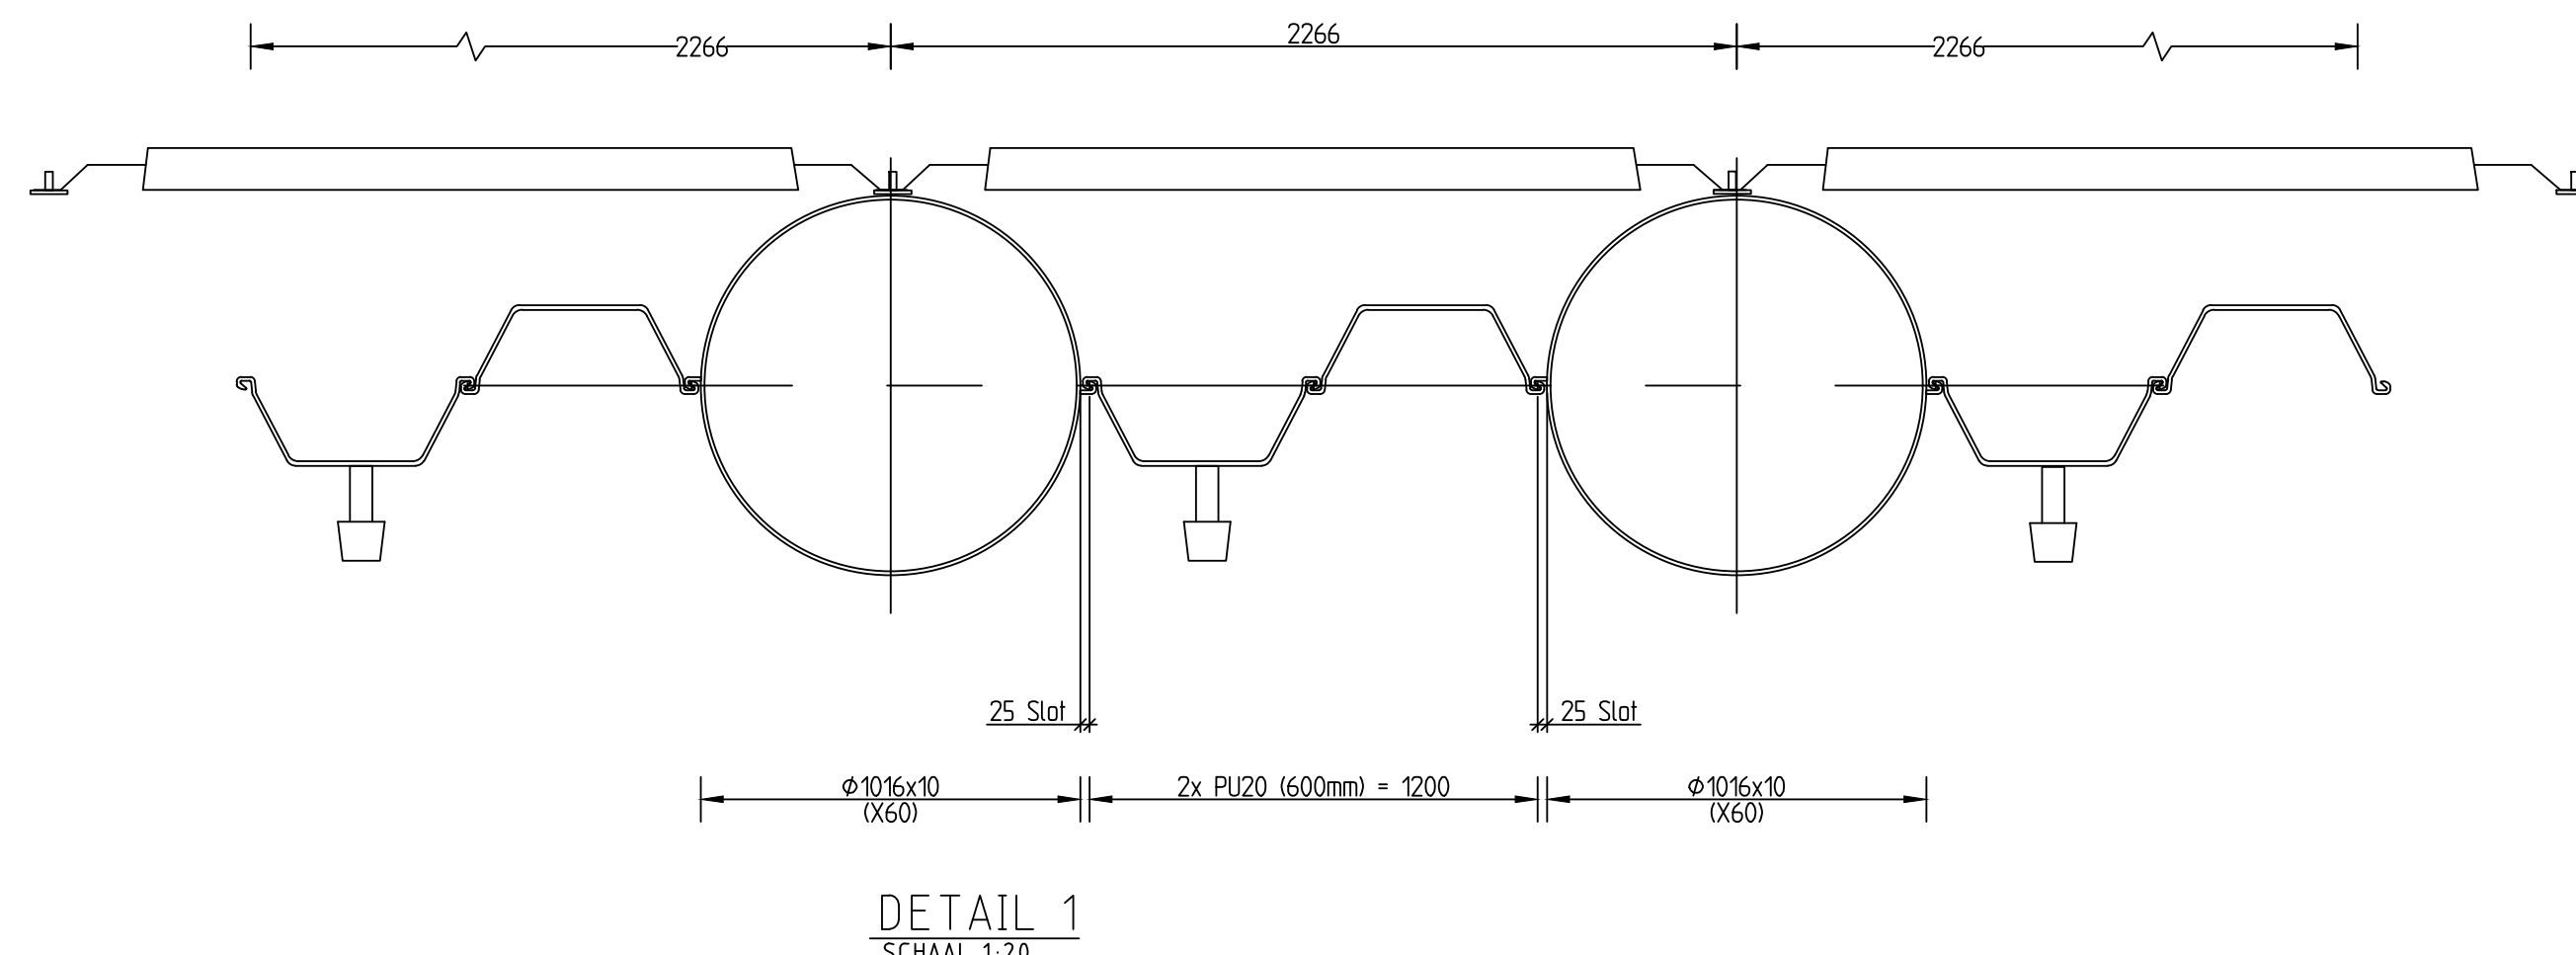
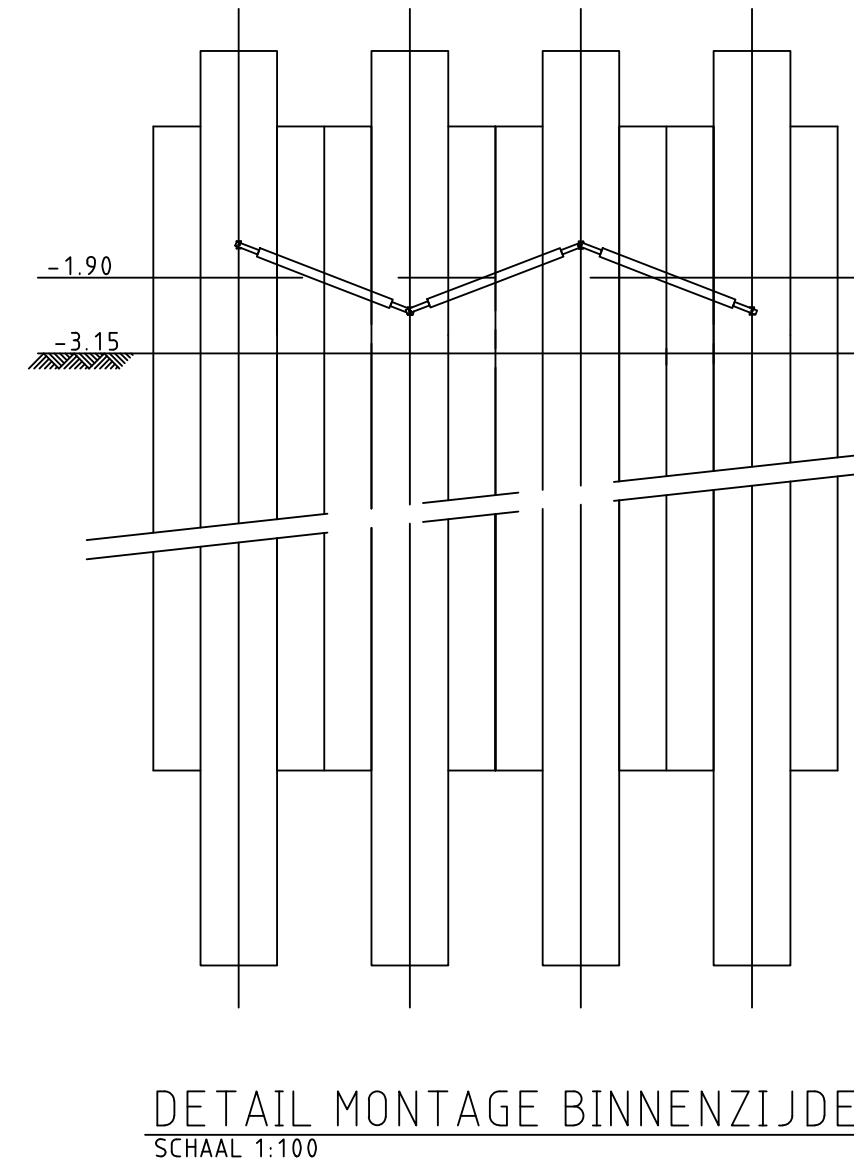
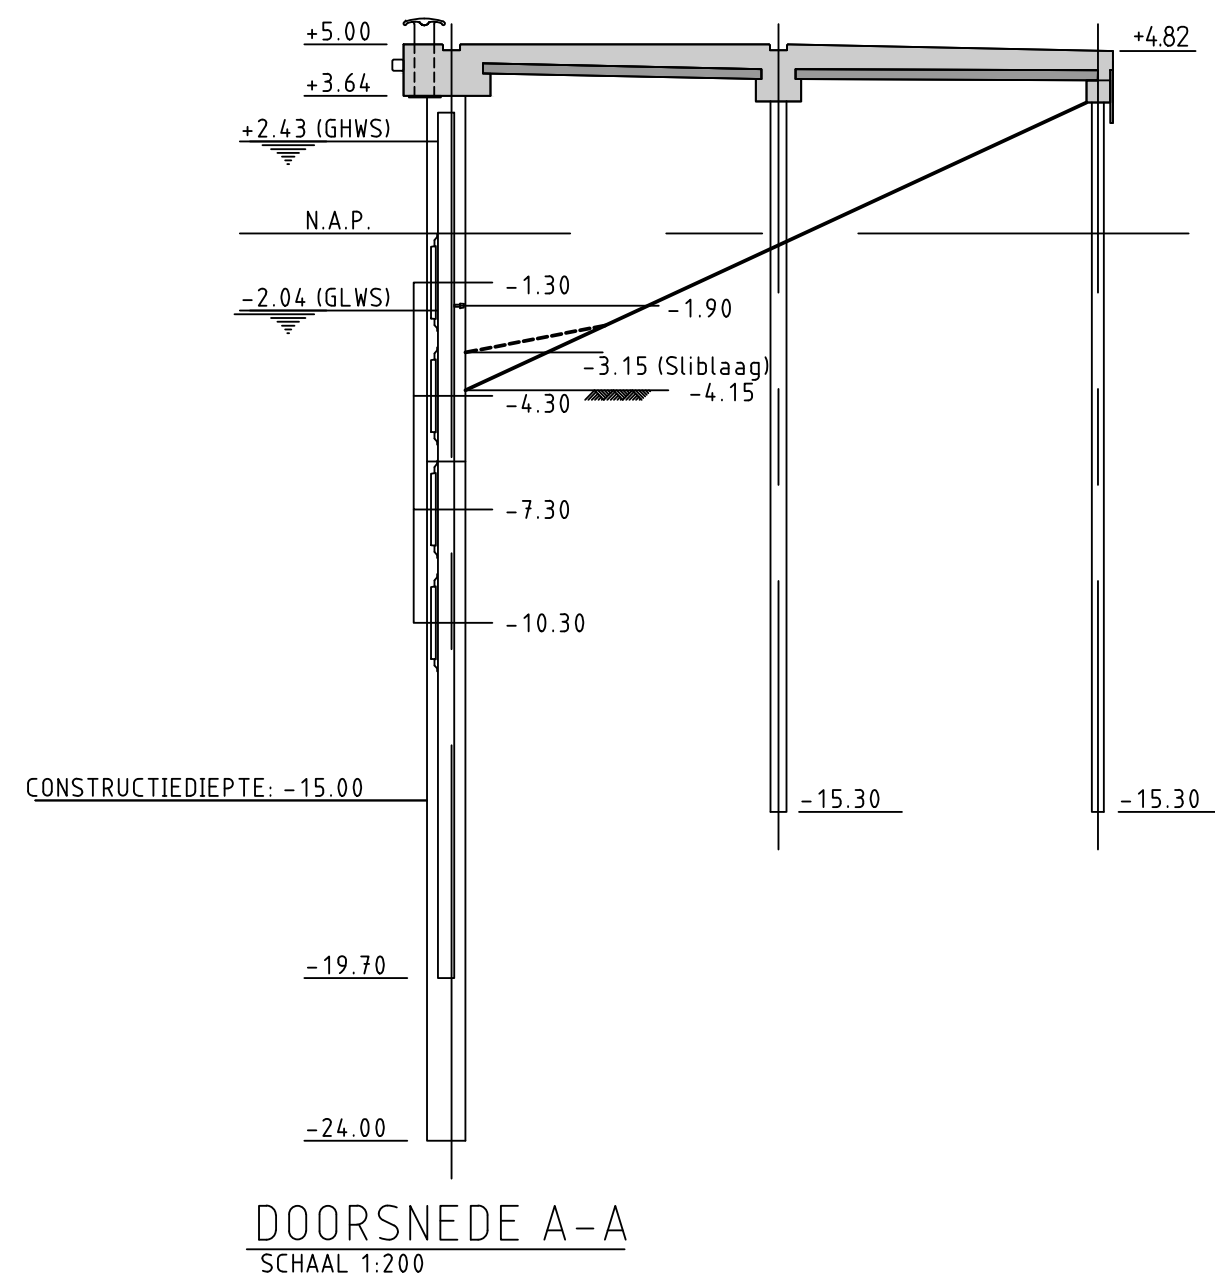
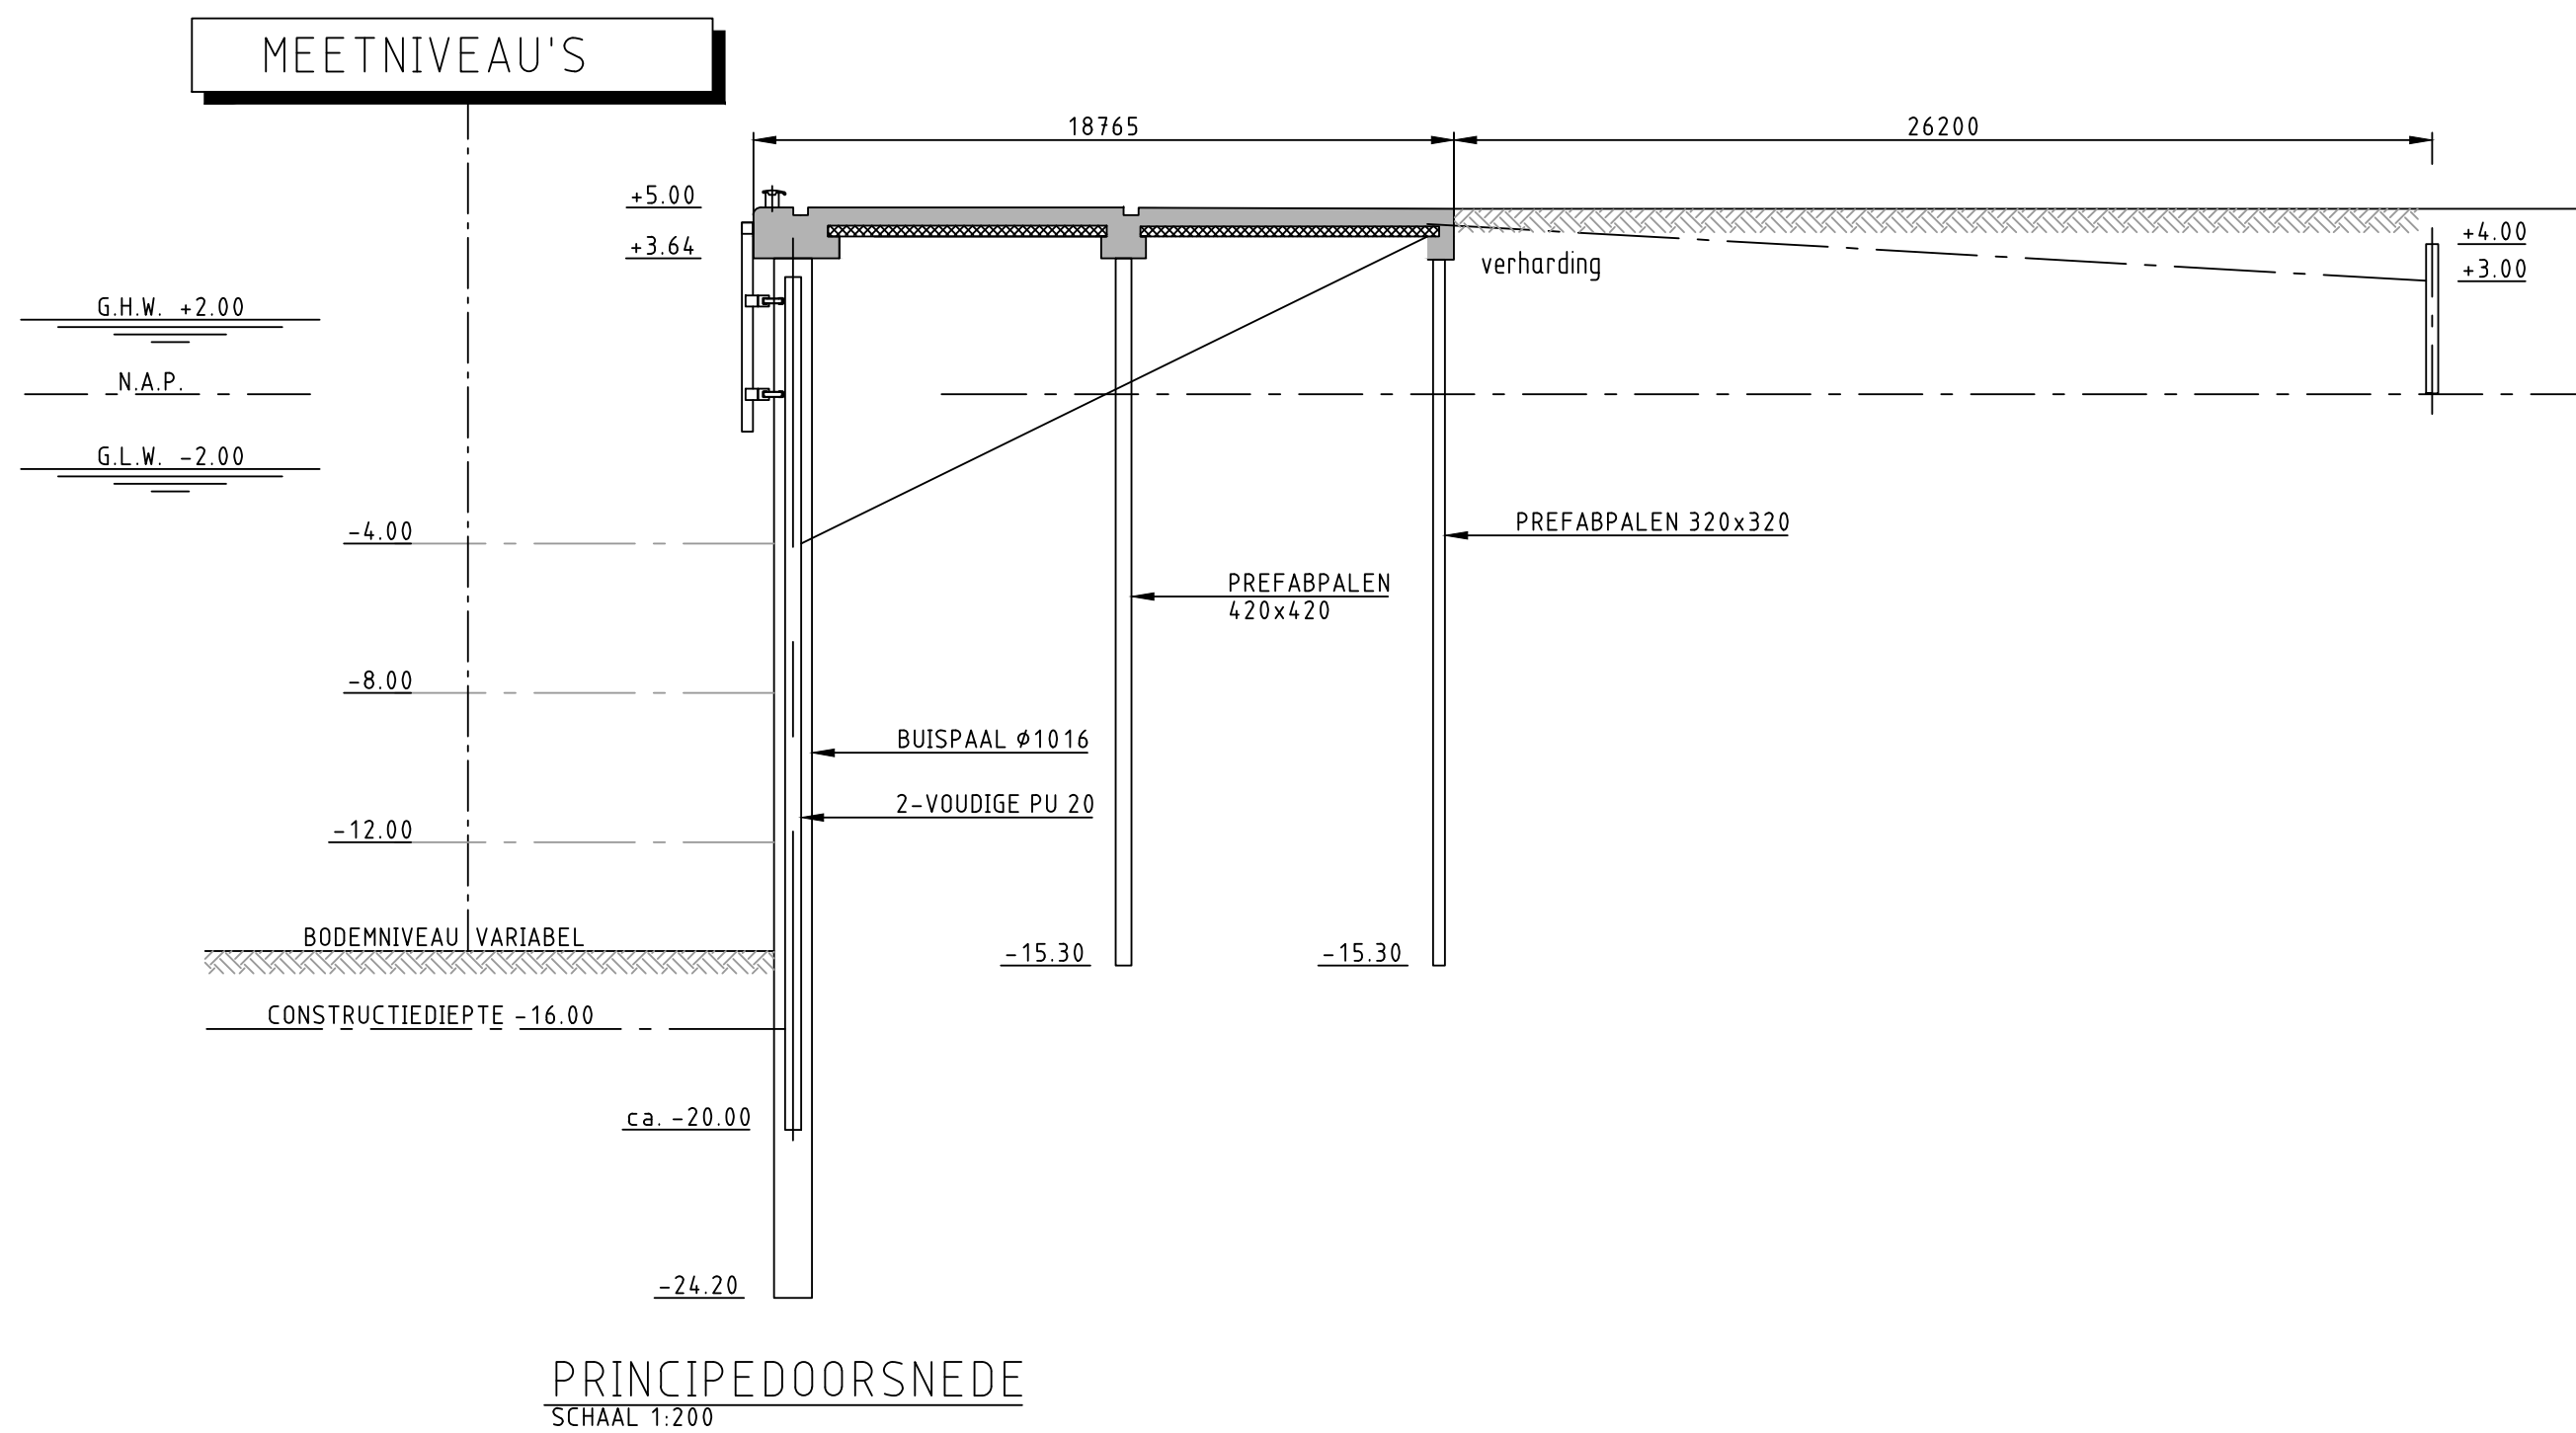


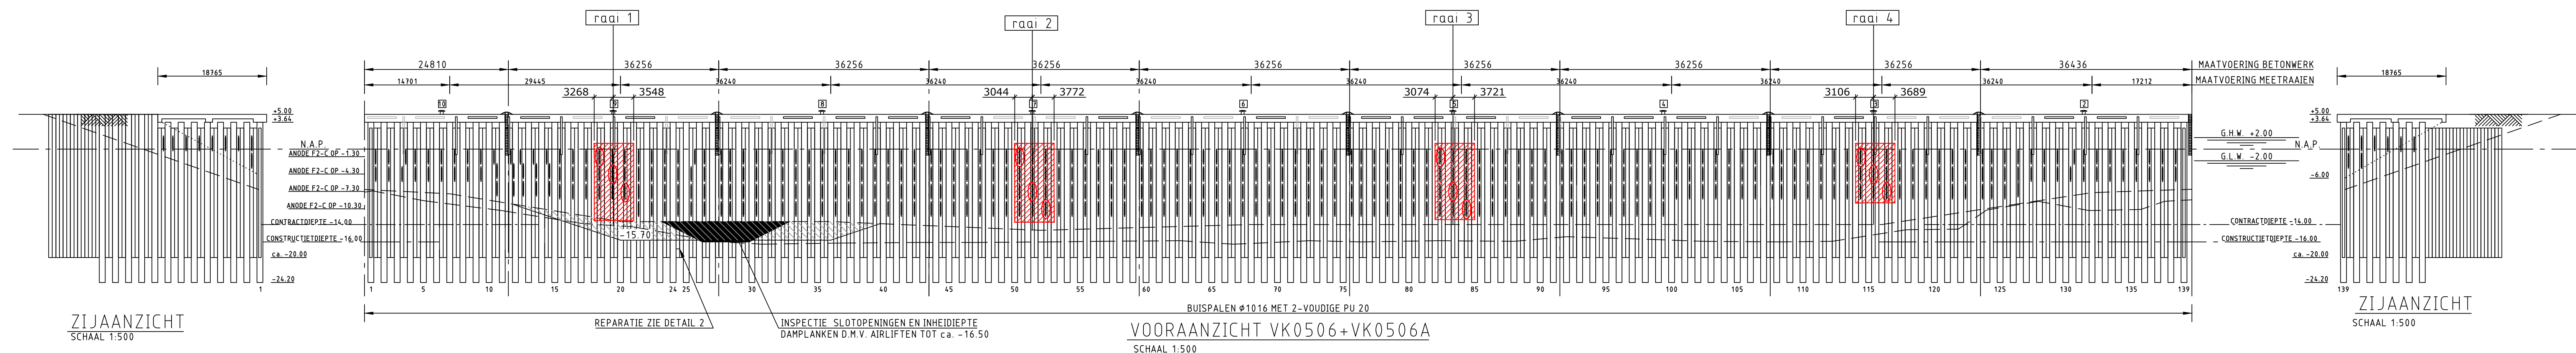

		Zeehaven P.O. box 132 4330 AC Termonden de Nederlands		tel 0115 647400 fax 0115 647500 www.zeelandseaports.com port@zeelandseaports.com		
Inspectietekening Quarleshaven						
Kademuur VK0506 + VK0506A						
aanvraag Vlissingen	div 1	aantal bladen 1	tekeningen TEKENING	datum	gemaakt	opmaak
				17-05-2018	A/A/A	LL MB
				definitief		
Schetsnummer ZSP 273		Projectnummer 17.200		Definitief 508+509-TEK-BE		