

VOORAANZICHT VAK 12 T/M 01
SCHAAL 1:200

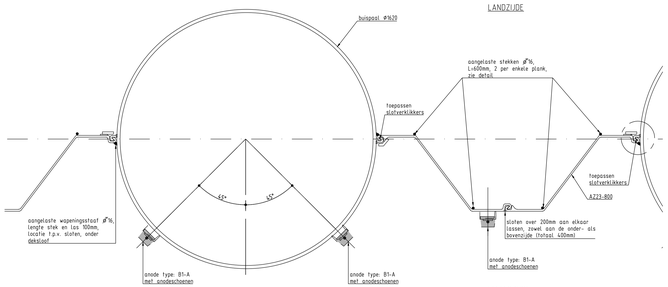

BOVENAANZICHT COMBIWAND
SCHAAL 1:10

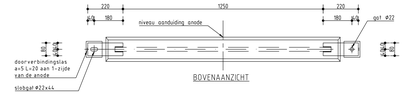

BOVENAANZICHT

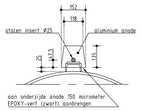

DOORSNEDE A

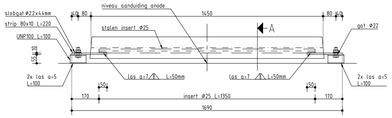

VOORAANZICHT

ANODE TYPE: B1-A
SCHAAL 1:10
(BRAK I ZOUT WATER)

NIEUW AAN TE BRENGEN MEETNOKKEN

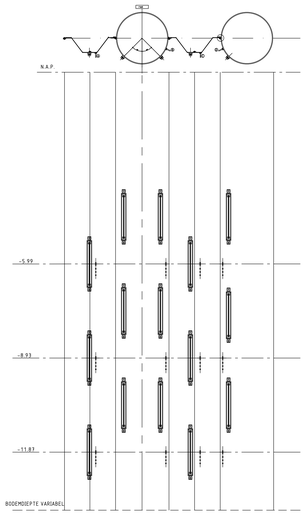

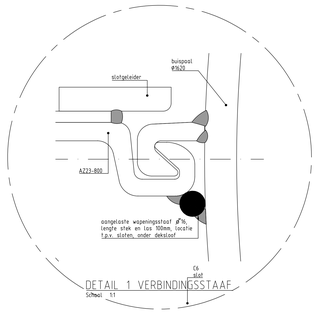

DETAIL 1 VERBINDINGSSTAAF
Schaal 1:1

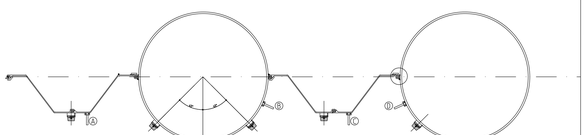

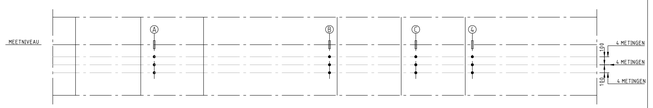

DETAIL MEETPUNT VAN WANDDIKTE-CONTROLE METING
SCHAAL 1:20
(PER MEETPUNT 4x3= 12 METINGEN UITVOEREN)

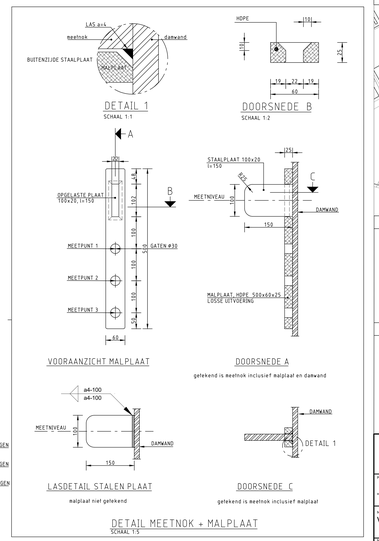

DETAIL MEETNOK + MALPLAAT
SCHAAL 1:5

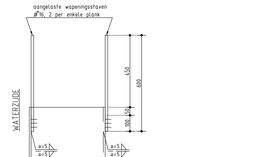

DETAIL AAN TE LASSEN WAPENINGSSTAVEN AAN DAMWAND
SCHAAL 1:10

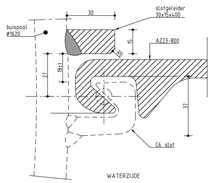

DETAIL SLOTGELEIDER
Schaal 1:1
Las overgang onder- met bovenstuk stalen buispost

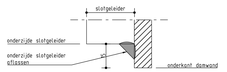

AANZICHT ONDERZIJDE SLOTGELEIDER
SCHAAL 1:1

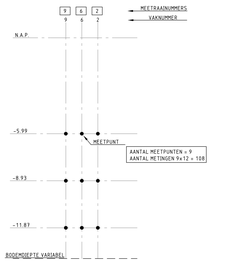

SCHEMA MEETPUNTEN WANDDIKTE-CONTROLE METING
SCHAAL 1:100

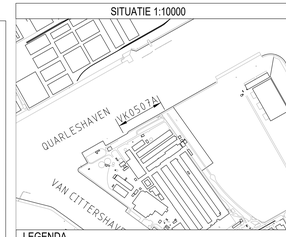

LEGENDA

- TE WEGEN ANODE (geen anode gewogen in 2018 i.v.m. korte hangtijd)
- GEBIED t.b.v. POTENTIAALMETING

OPMERKINGEN

- MATEN IN MM TENZIJ ANDERS AANGEGEVEN
- HOOGTEMATEN IN METERS T.O.V. N.A.P.
- ALLE BESTAANDE MATEN ZIJN THEORETISCHE MATEN MET TOLERANTIES CONFORM DE BESTEKKEN EN NORMEN.
- LENGTE KADEMUUR ca. 287 m

zeeland seaports
Zeeland Seaports
P.O. box 132
4530 AC Terneuzen
the Netherlands
tel 0115 647450
fax 0115 647500
www.zeelandseaports.com
port@zeelandseaports.com

project: Inspectietekening Quarleshaven
Kademuur VK0507A

onder leiding: Vissingen

		datum	getekend	gecontroleerd
div		17-05-2018	AaA	LL	MB
schaal bladen	1	TEKENING			
schaal 2		formaat	Definitief		
		A0++			
tekeningnummer					
ZSP 273	17.200		511-TEK-BE		