





VOORAANZICHT VAK 12 T/M 07
Schaal 1:100



VOORAANZICHT VAK 06 T/M 01
Schaal 1:100

BOVENAANZICHT
Schaal 1:100

DOORSNEDEN

ANODE TYPE: B1-A
Schaal 1:10
Balk / steel water

DETAIL UNP100
Schaal 1:5
Anode schaal

LANDZIJDE
WATERZIJDE

BOVENAANZICHT COMBIWAND
Schaal 1:10

DETAIL 1 VERBODINGSSTAAF
Schaal 1:1

DETAIL AAN TE LASSEN WAPENINGSSTAVEN AAN DAMWAND
SCHAAL 1:10

OPMERKINGEN

- Hoogtematen in meters t.o.v. N.A.P.
- Totale netto gewicht damwanden: 10.46kg. Totale bruto gewicht anodes: 75.14kg
- Stavenwast: 5258 PJ <= staven stop & inzet
- Stavenwast en inzet anodes 54.55
- Voorbeeld gewicht: A₁ = 2710 kg/m²
- Voorbeeld gewicht: A₂ = 7840 kg/m²
- productie kosten van de anodes zijn opgenomen in het opleveringsplan

Ingenieursburo Maters en de Koning

Multimediaal B
2707 L2, Roosendaal
Tel: (0165) 524 524

Bouwen & B
2005 AV Capelle aan de Maas
Tel: (010) 258 19 20

Weg- en Waterbouw, Beton- en Staalconstructies, Bouwkunde, Grondmechanica
www.matersendekoning.nl

Zeeland Seaports N.V.
Schiedspad 2, Postbus 182, 4600 AC Terneuzen

AS BUILT
5-4-2017

PROJECTOVERZICHT
Aanbrengen zeevaarkade met bijkomende werkzaamheden
Bouwen & B
Bouwen & B

Kathodische bescherming
Totaalgewicht

DATA	GETUIGEND	GECONTROLEERD	OMSCHRIJVING	REVISIE
01 mei 2016	P. de Koning	G. Maters	Aanpassing bevestigingspunten KB	1
08 feb 2016	P. de Koning	MP. Bui		2