

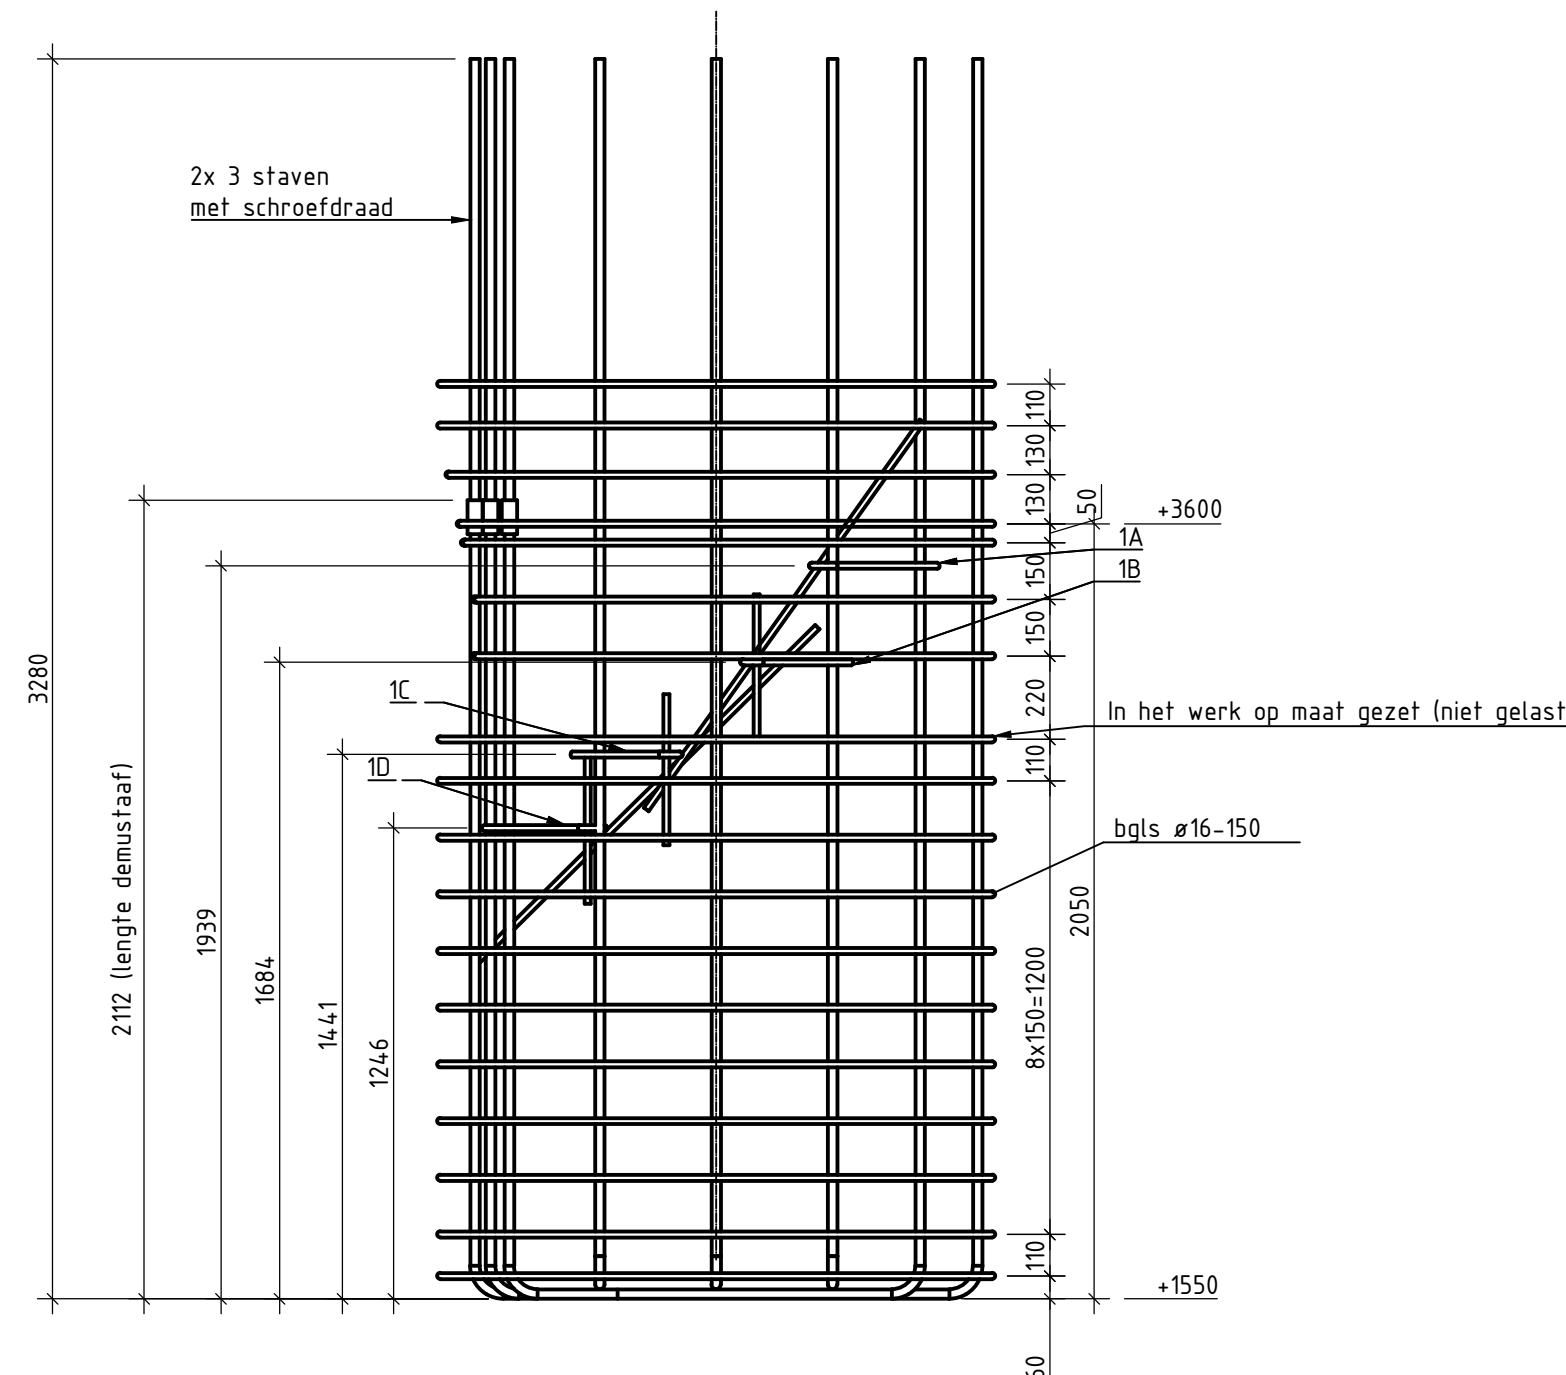
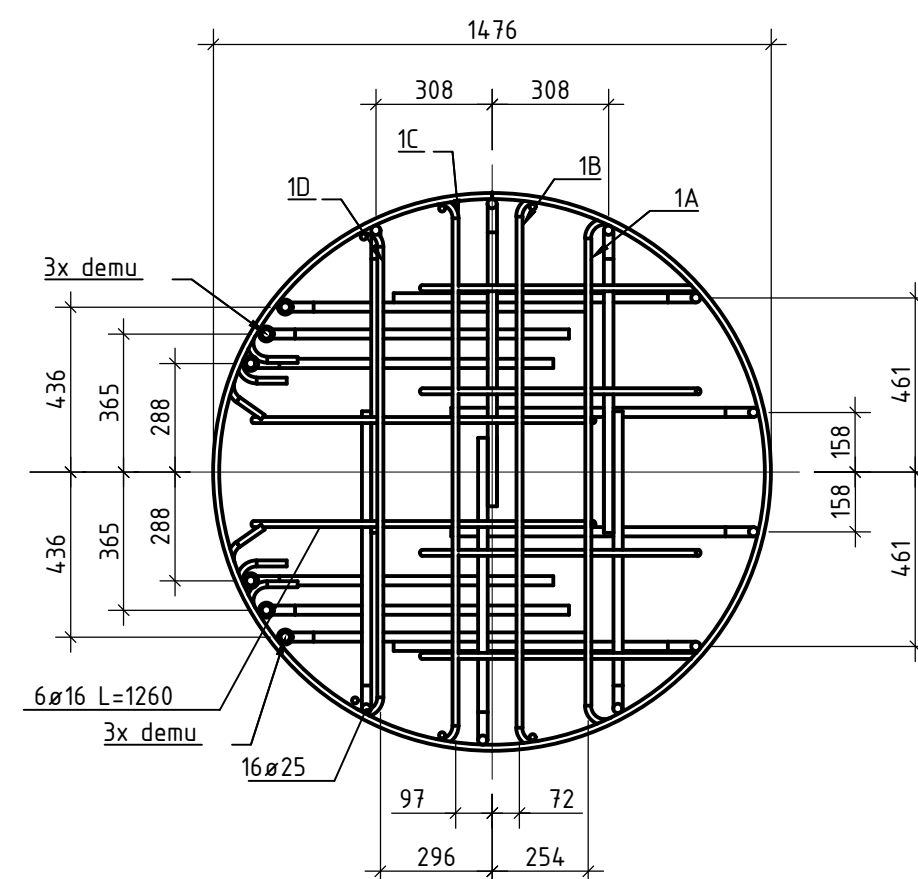




1A T/M 1D: $\varnothing 16$

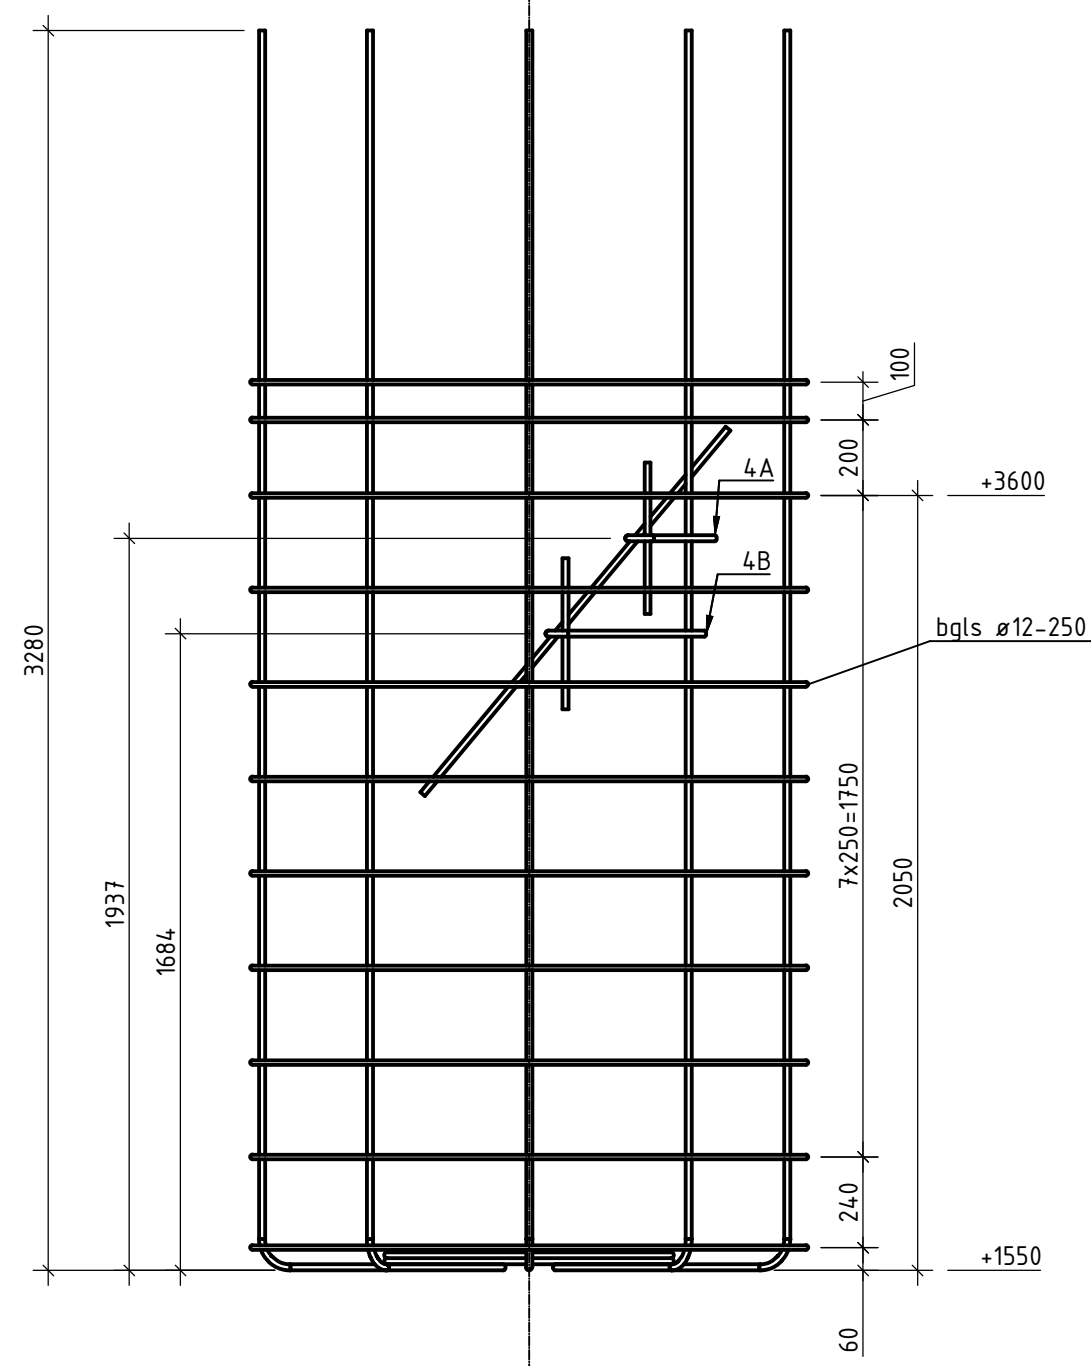



4A EN 4B: $\varnothing 16$

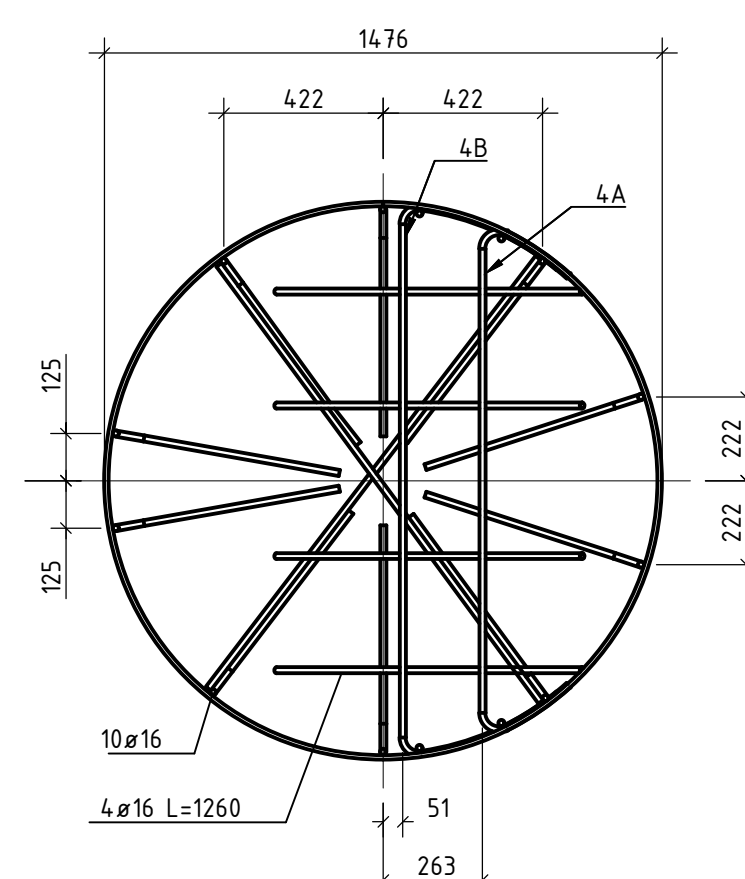



2A T/M 2D: ø16

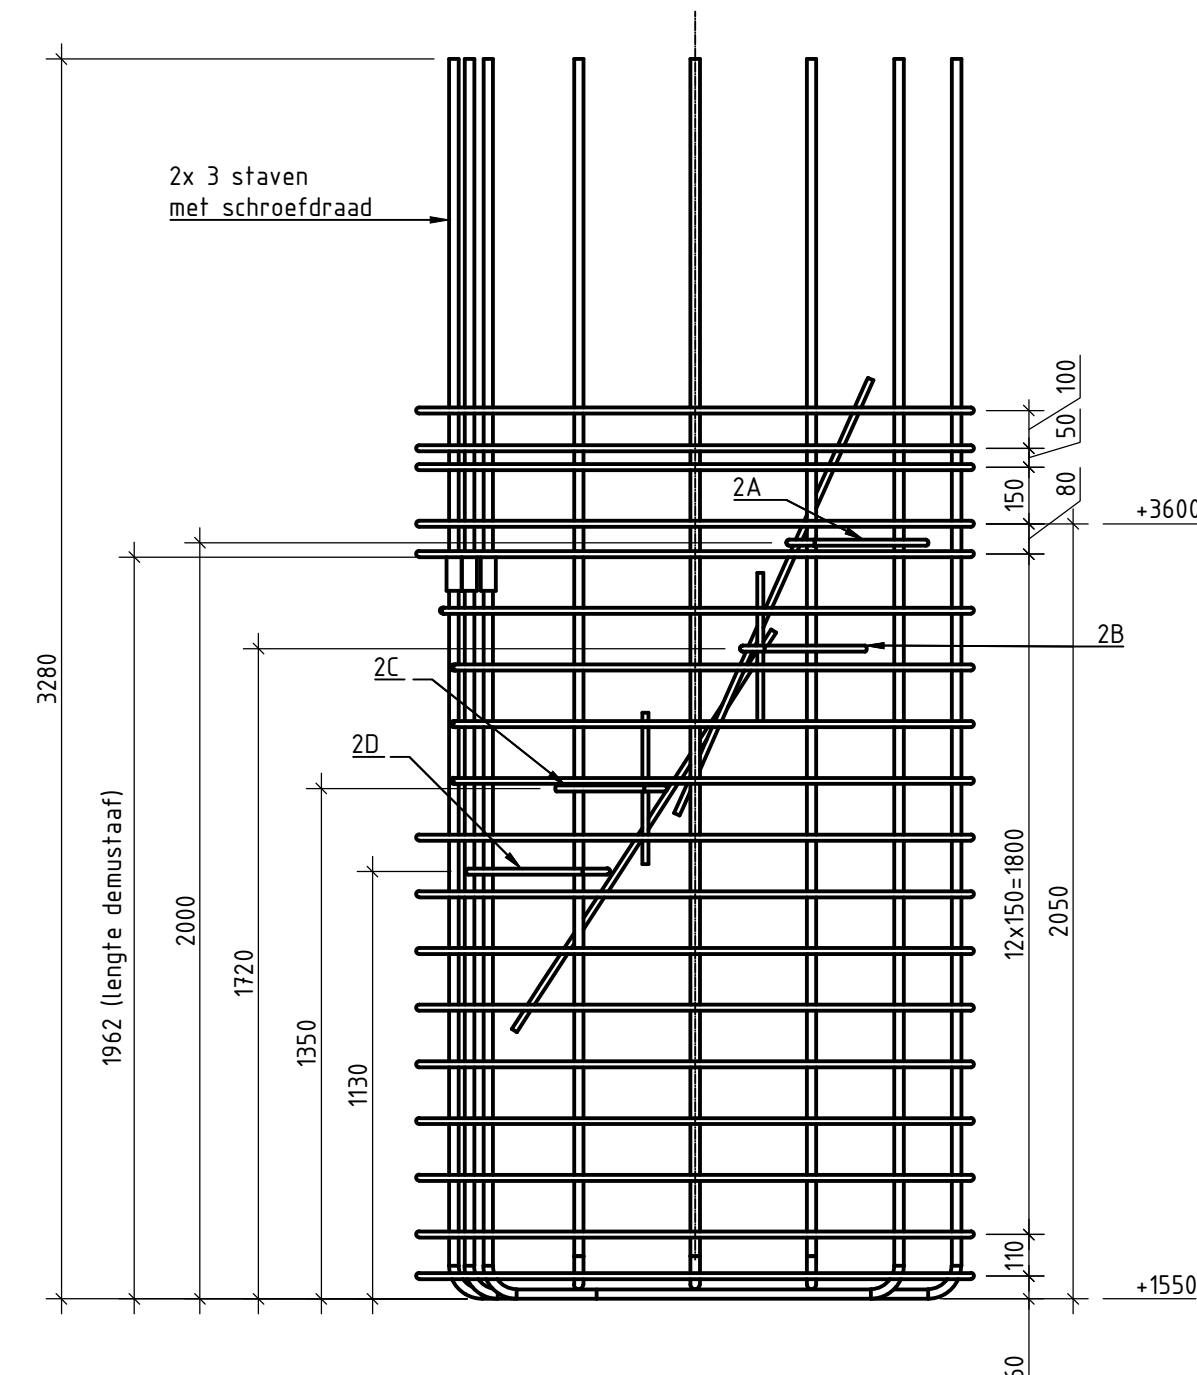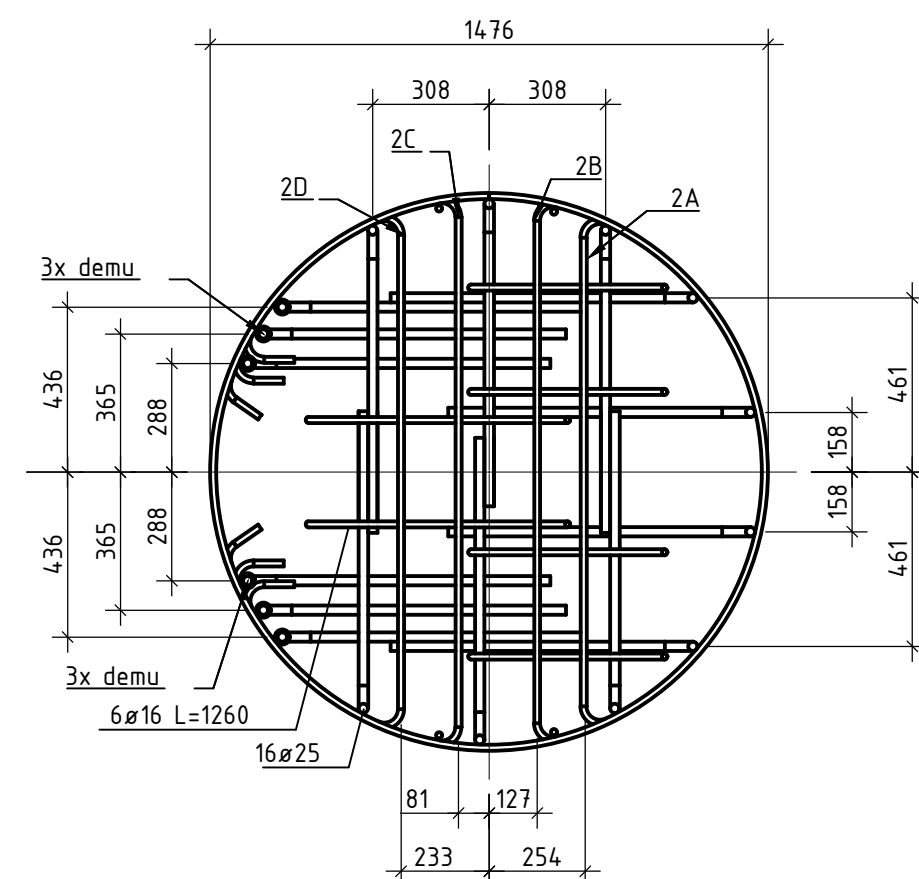

5A EN 5B: $\varnothing 16$

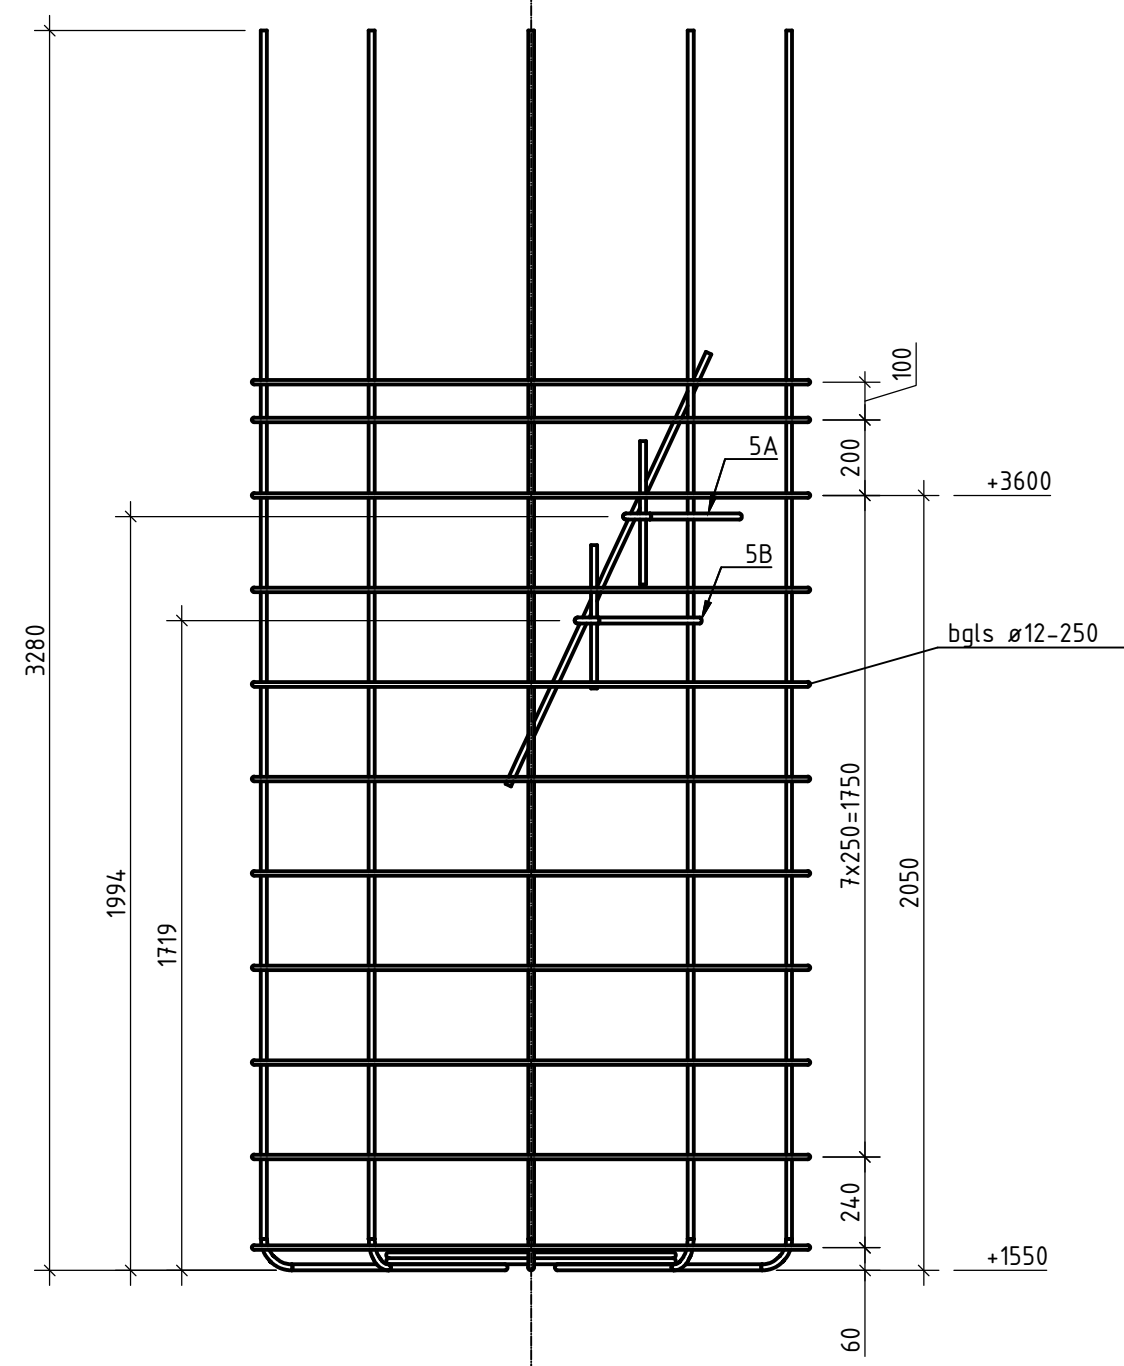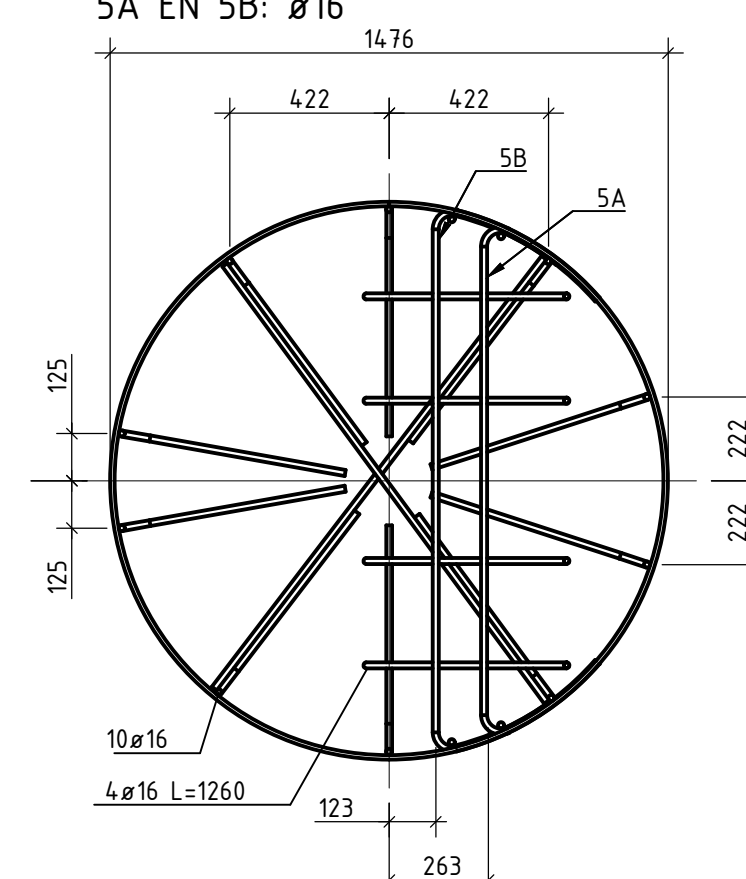

3A T/M 3D: Ø16

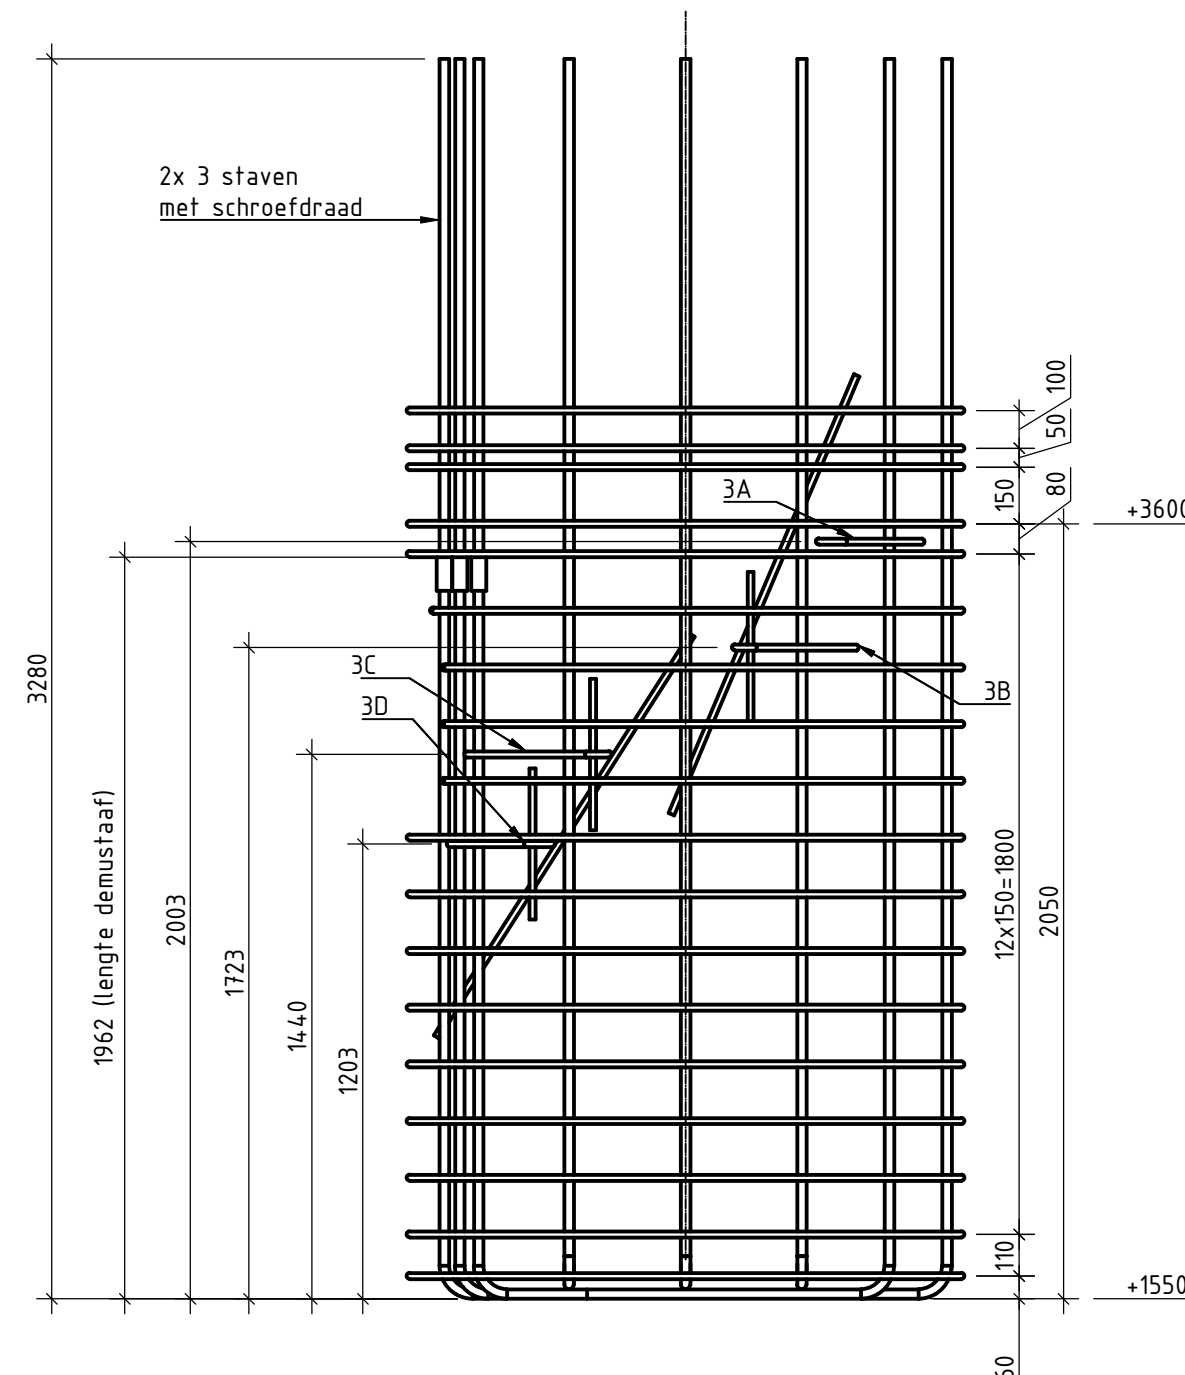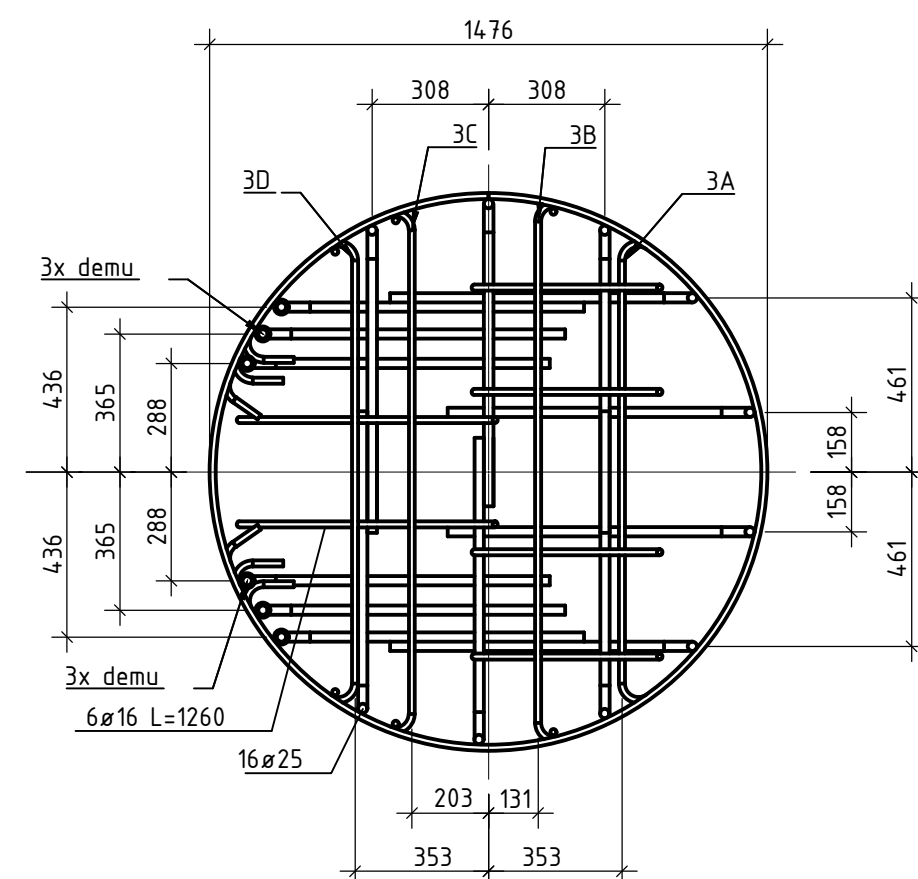

- TOTAAL: 14 stuks

Opmerkingen:

- Alle maten in mm
- Betonstaal B500B
- Dekking 50mm, ook op kokers en trompet

4.0	Aanpassingen beugels			13-09-2016	PSM	GVE
3.0	Diverse aanpassingen			06-09-2016	PSM	GVE
2.0	Verwijderen extra beugels			05-09-2016	PSM	GVE
1.0	Aanpassing wapening			01-09-2016	PSM	GVE
Rev	Omschrijving			Datum	Getekend	Gecontroleerd

Getekend door J. Pruijsers		Paraaf		Gecontroleerd door G. Verburg		Paraaf		Blad 1		Documentenstatus DEFINITIEF	
Bestek - /Contractor.		Schaal		Formaat		Documenttype		Datum uitgifte		Documentnummer	
ZSP24.9		1:20		A0		TEKENING		22-08-2016		16A07-T-001	

Project

Zeevaartkade Quarleshaven

Opdrachtgever

N.V. Zeeland Seaports

Onderdeel

Wapening korven buispalen



Postbus 21, 4250 DA Werkendam

T 0183 5086662
 F 0183 5062402

E info@deklernl.nl
 E info@deklernl.nl