


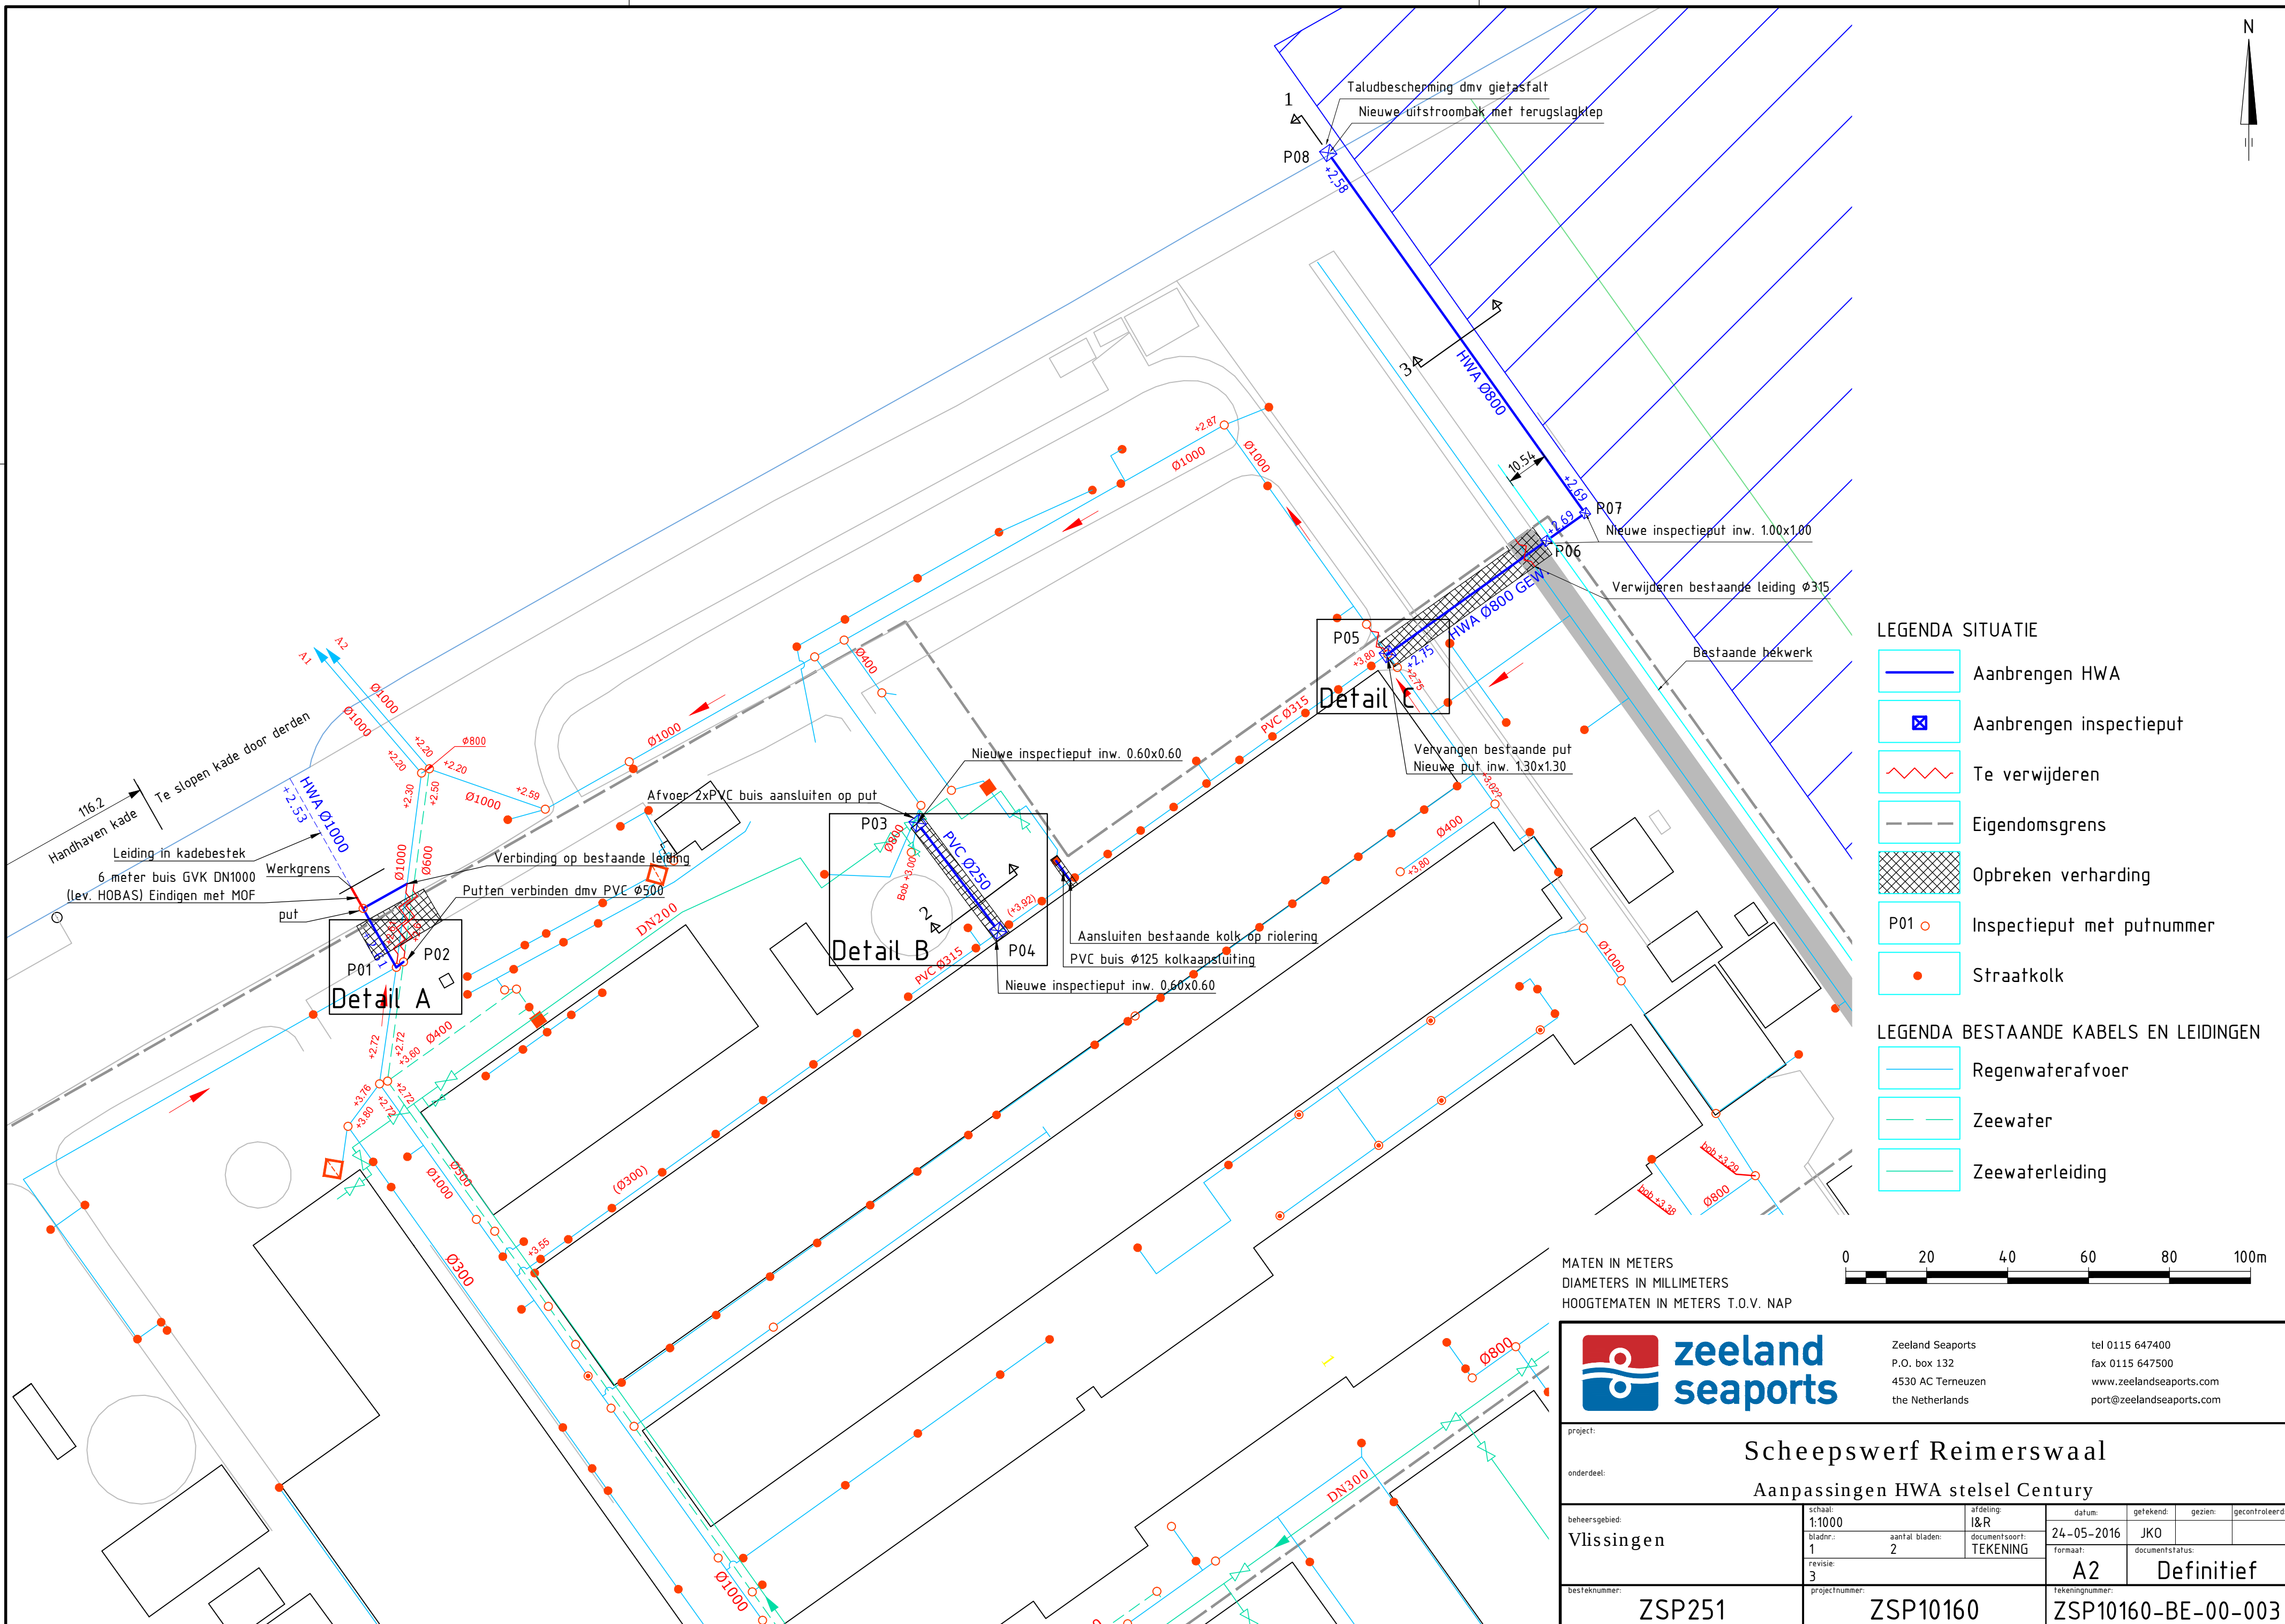

- LEGENDA SITUATIE
- Aanbrengen HWA
 - Aanbrengen inspectieput
 - Te verwijderen
 - Eigendomsgrens
 - Opbreken verharding
 - Inspectieput met putnummer
 - Straatkolk
- LEGENDA BESTAANDE KABELS EN LEIDINGEN
- Regenwaterafvoer
 - Zeewater
 - Zeewaterleiding

MATEN IN METERS
DIAMETERS IN MILLIMETERS
HOOGTEMATEN IN METERS T.O.V. NAP





Zeeland Seaports
P.O. box 132
4530 AC Terneuzen
the Netherlands

tel 0115 647400
fax 0115 647500
www.zeelandseaports.com
port@zeelandseaports.com

project: Scheepswerf Reimerswaal					
onderdeel: Aanpassingen HWA stelsel Century					
beheersgebied: Vlissingen	schaal: 1:1000	afdeling: I&R	datum: 24-05-2016	getekend: JKO	gezien:
	bladnr.: 1	aantal bladen: 2	documentsoort: TEKENING	formaat: A2	documentstatus: Definitief
besteknummer: ZSP251	projectnummer: ZSP10160		tekeningnummer: ZSP10160-BE-00-003		

getekend: 24/05/2016 09:00:00