

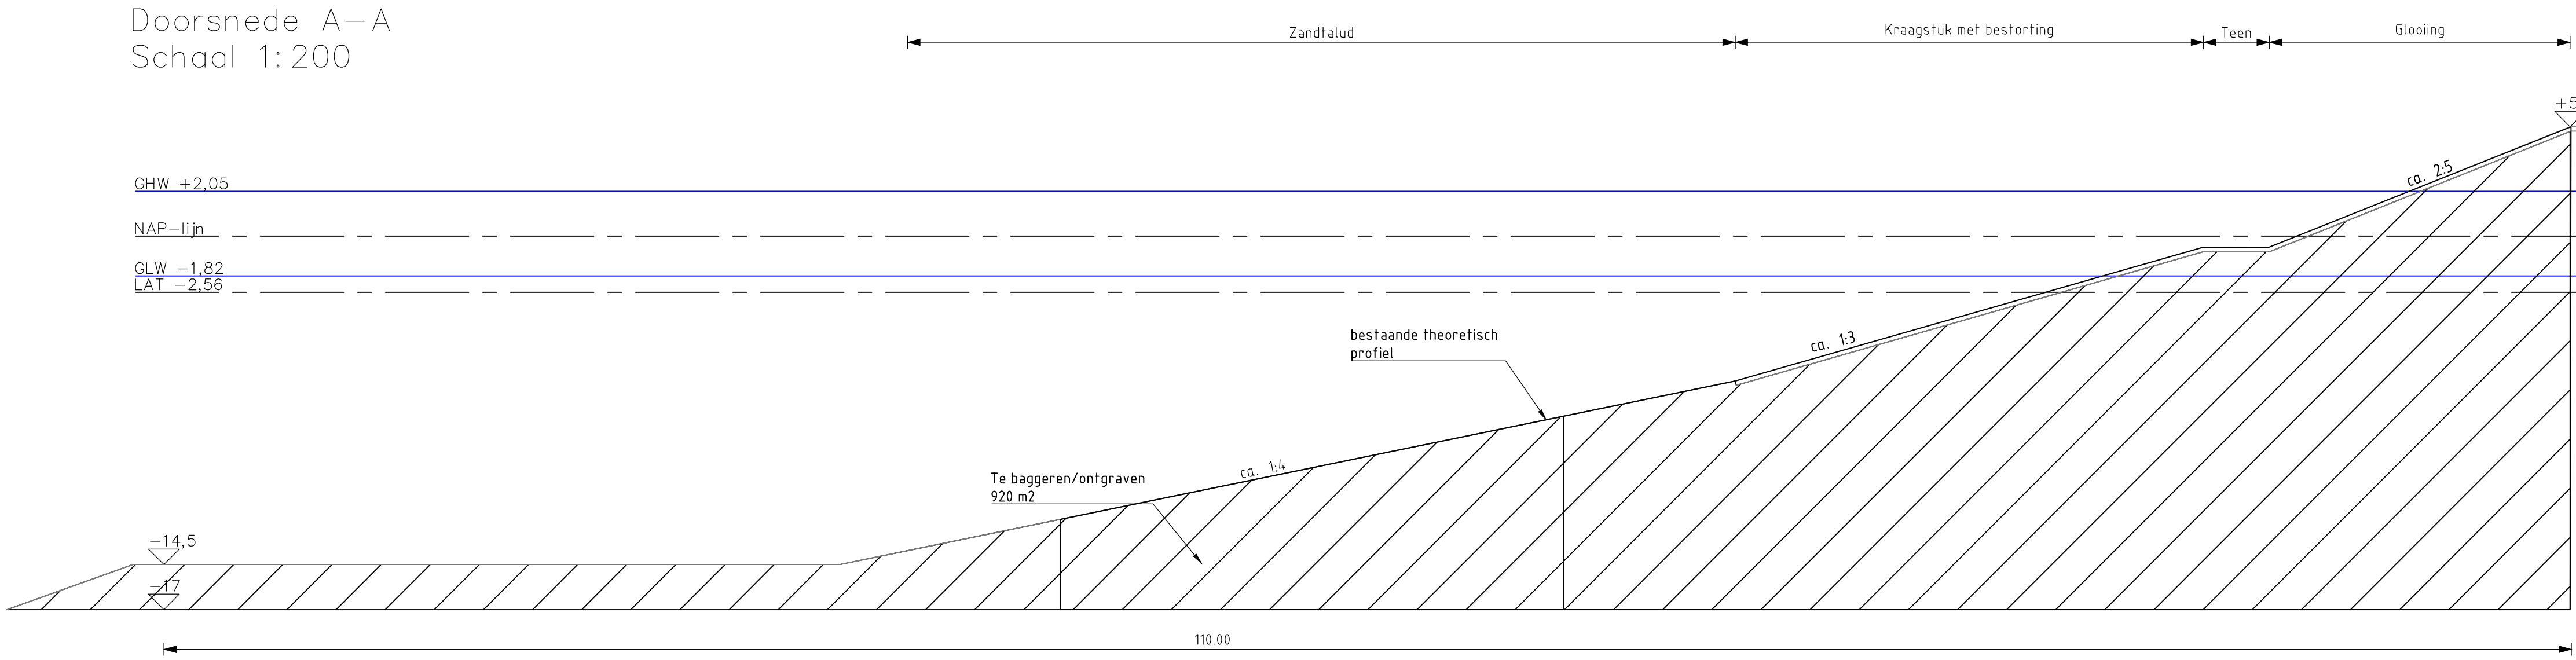


Doorsnede A—A
Schaal 1:200

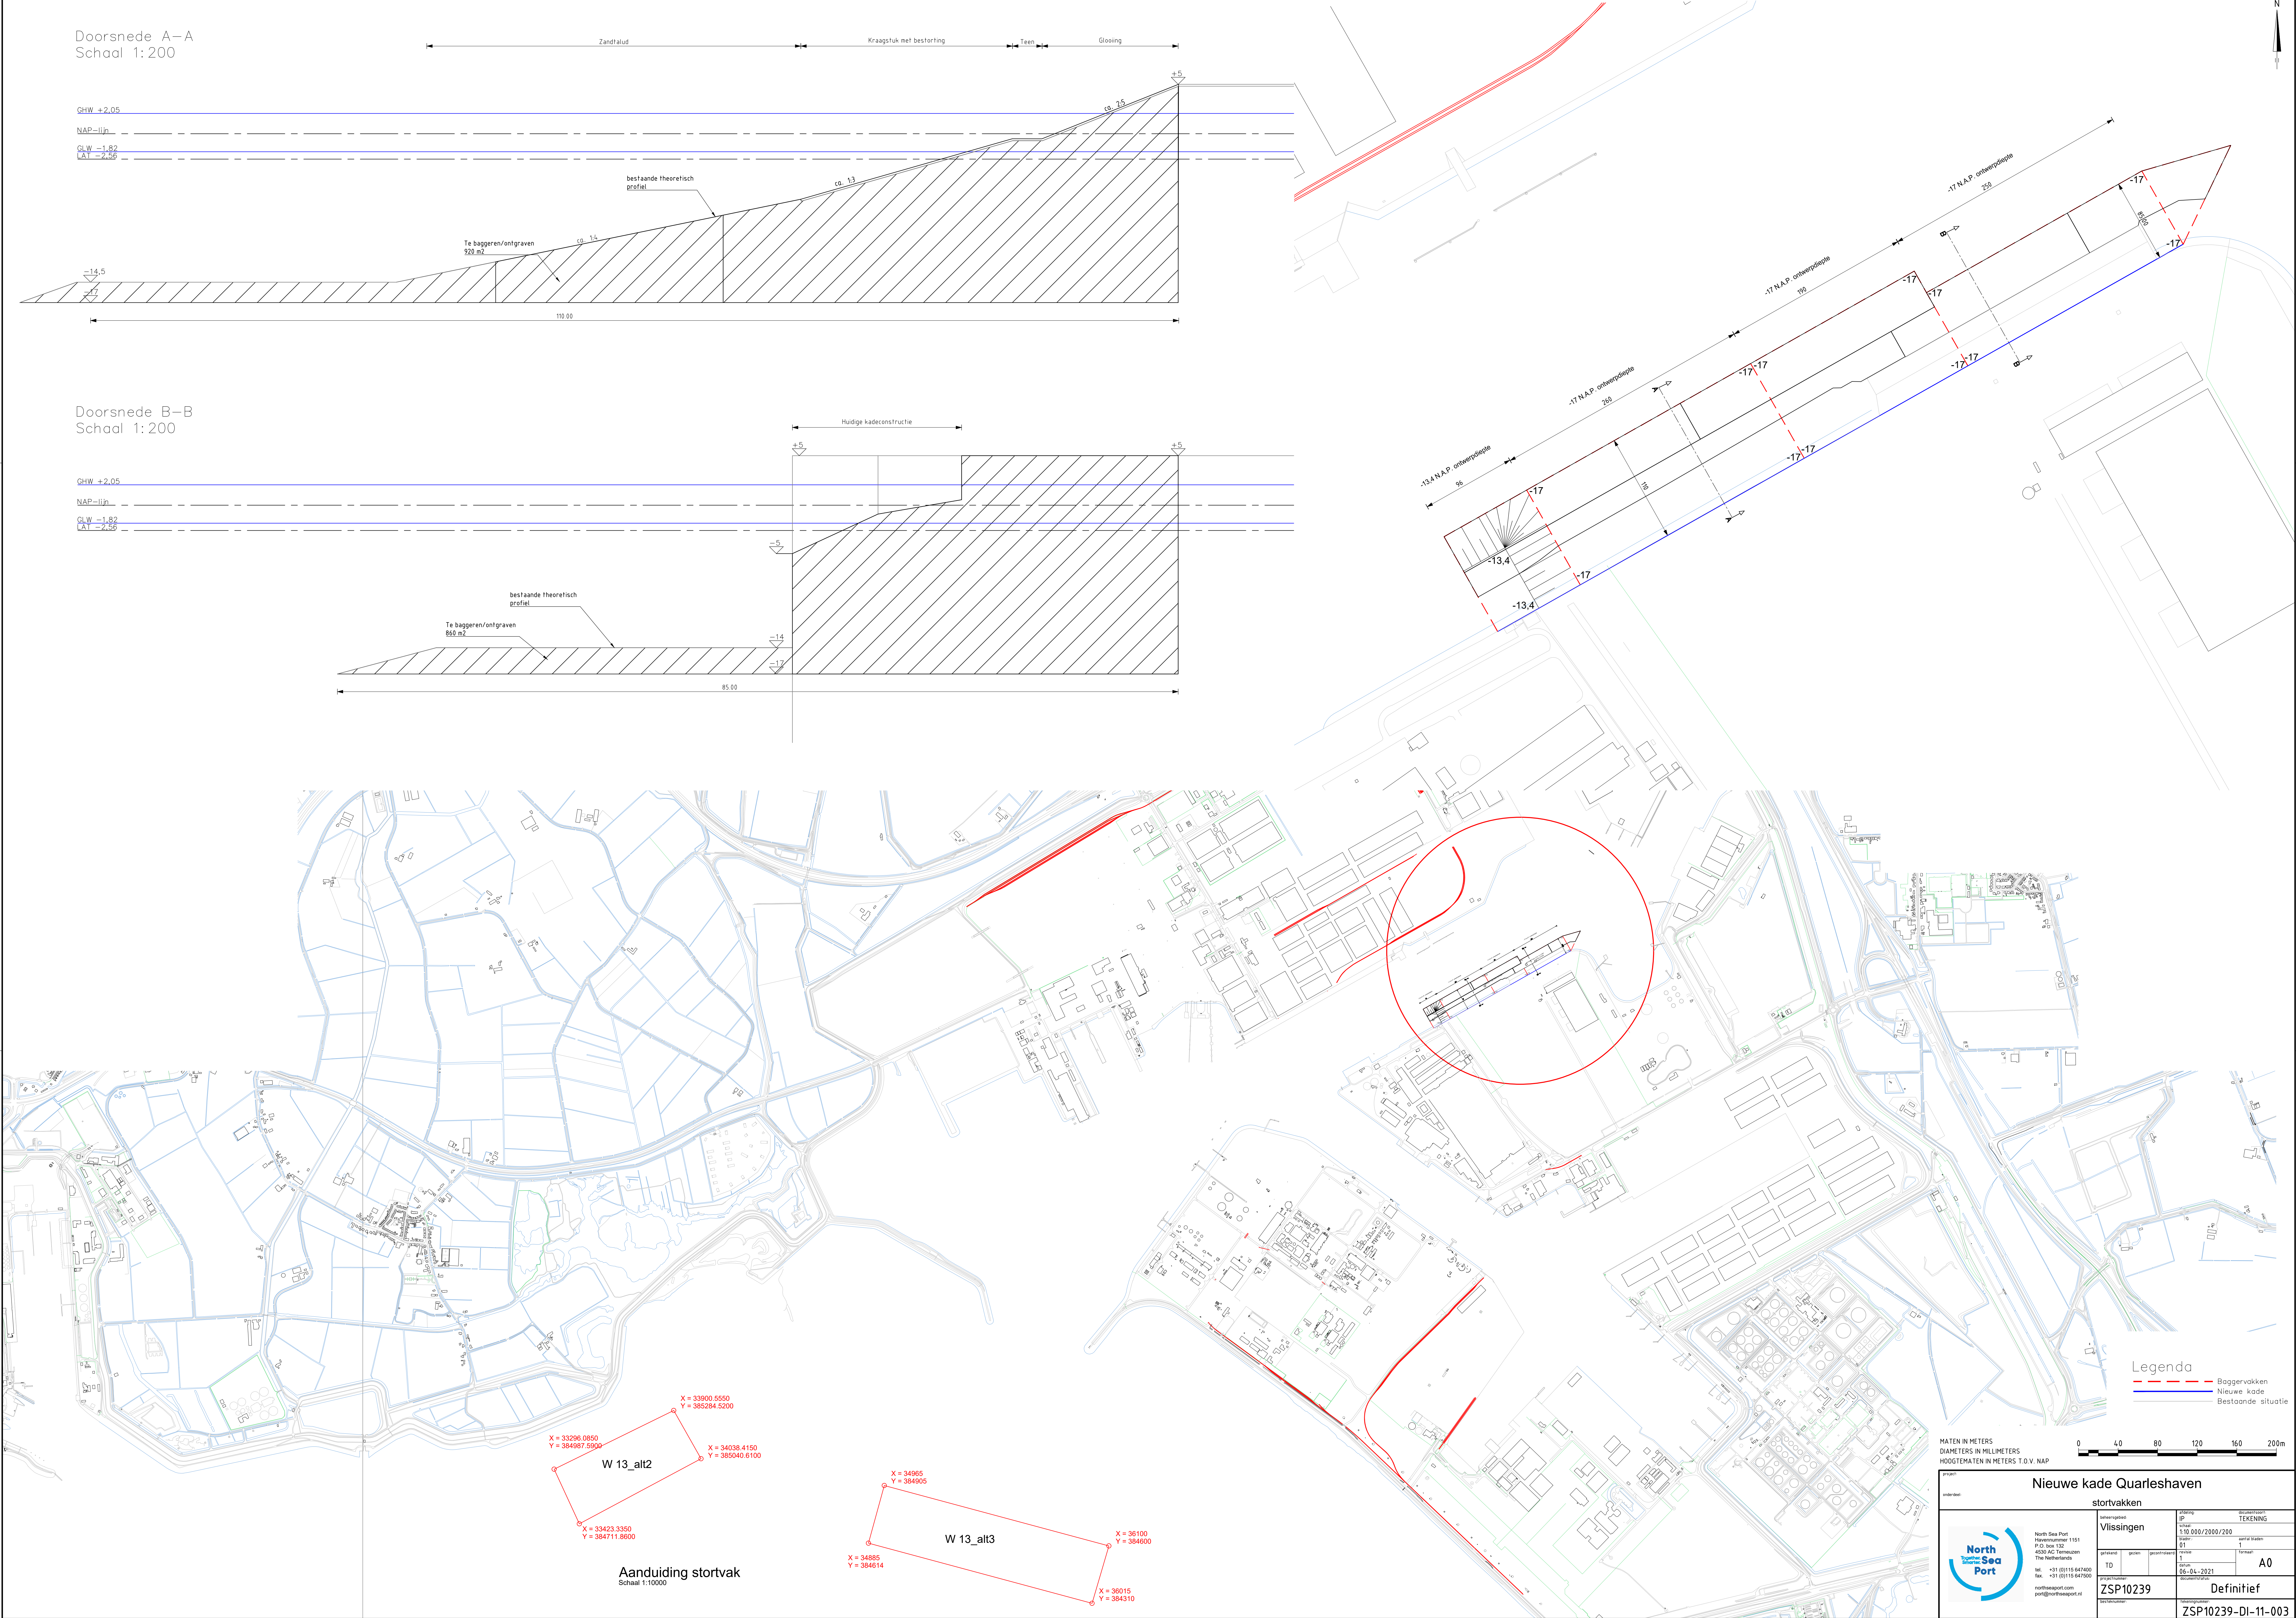

Doorsnede B—B
Schaal 1:200

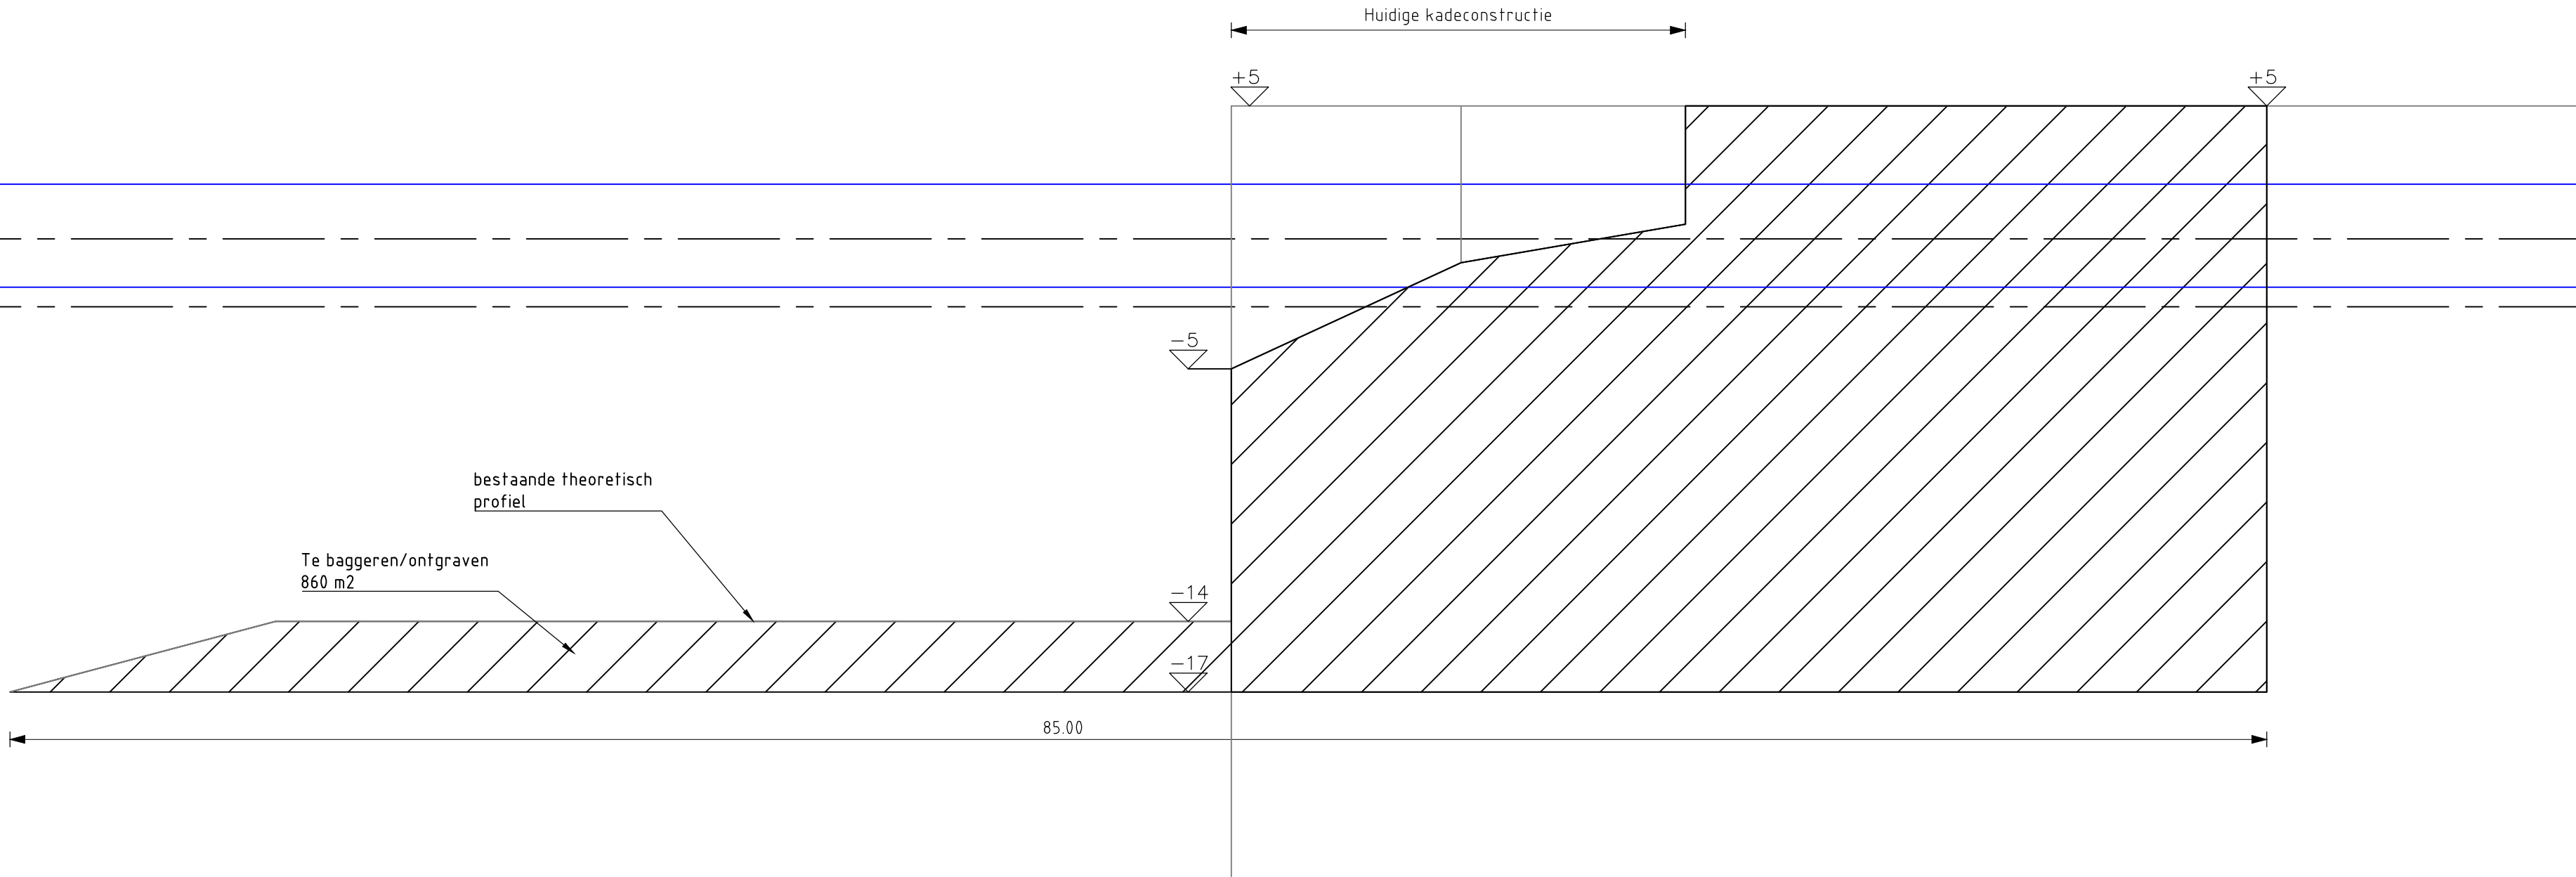

Legenda

- Baggervakken
- Nieuwe kade
- Bestaande situatie

MATEN IN METERS
DIAMETERS IN MILLIMETERS
HOOGTEMATEN IN METERS T.O.V. NAP

project		Nieuwe kade Quarleshaven	
onderwerp		stortvakken	
	North Sea Port Havennummer 1151 P.O. box 120 4300 AC Ter Huizen The Netherlands tel. +31 (0)115 647600 fax +31 (0)115 647600 northseaport.com port@northseaport.nl	invoering	
		gemaakt op	
		ZSP10239	
		Definitief	
ZSP10239-DI-11-003		A0	