



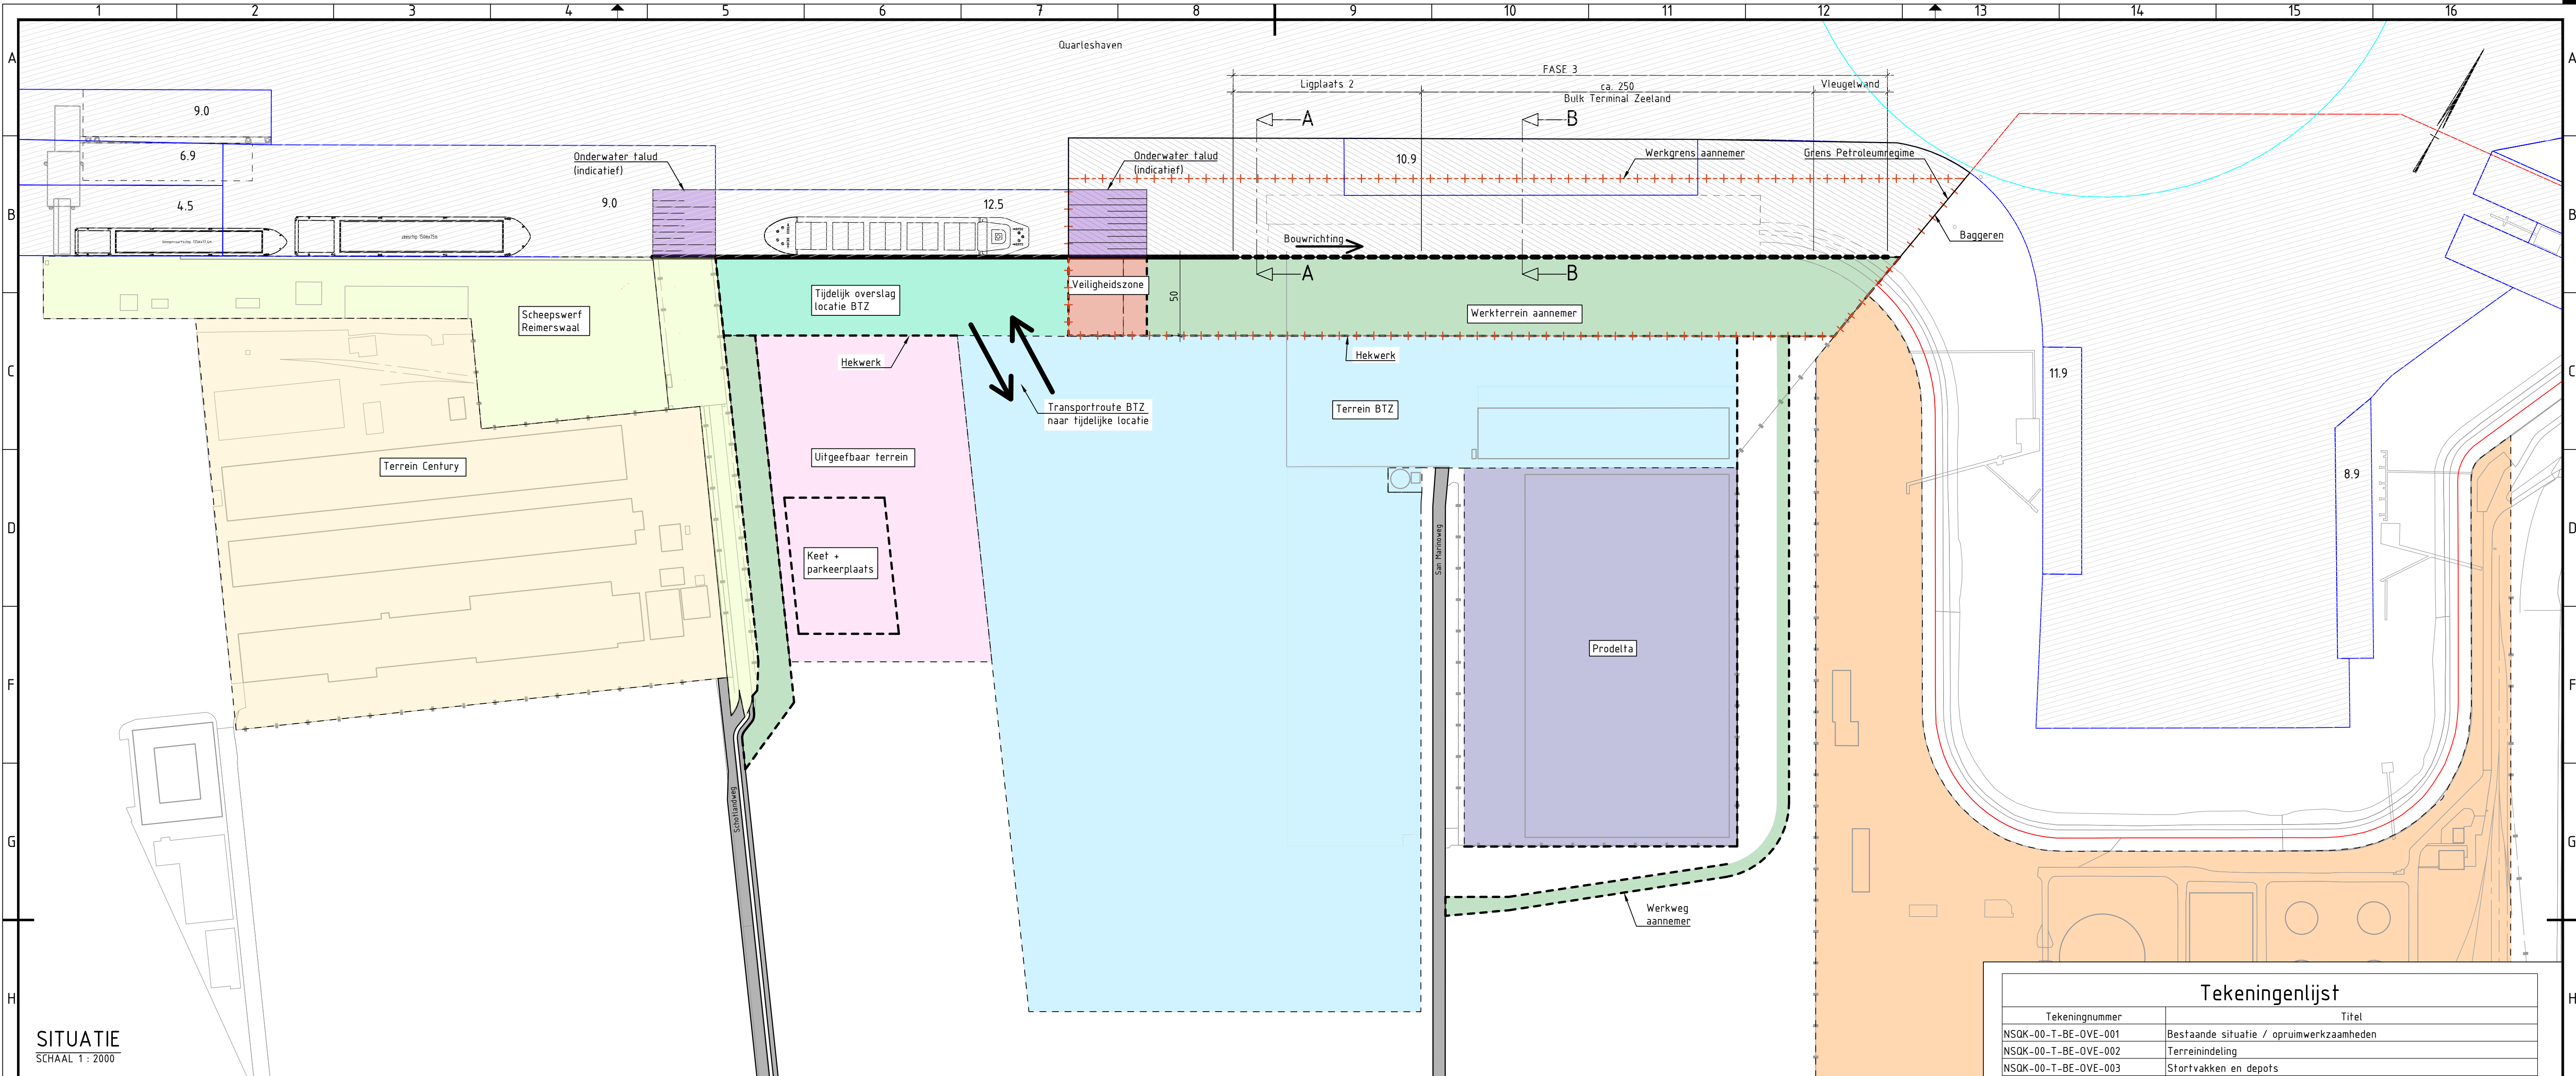


SITUATIE
SCHAAL 1 : 2000

Met voortgang van het werk dient ON zijn werkterrein begrenzing te verplaatsen met de voortgang van zijn beton werkzaamheden met inachtneming van de veiligheidszone voor zijn zware funderingsmachines en of kranen.

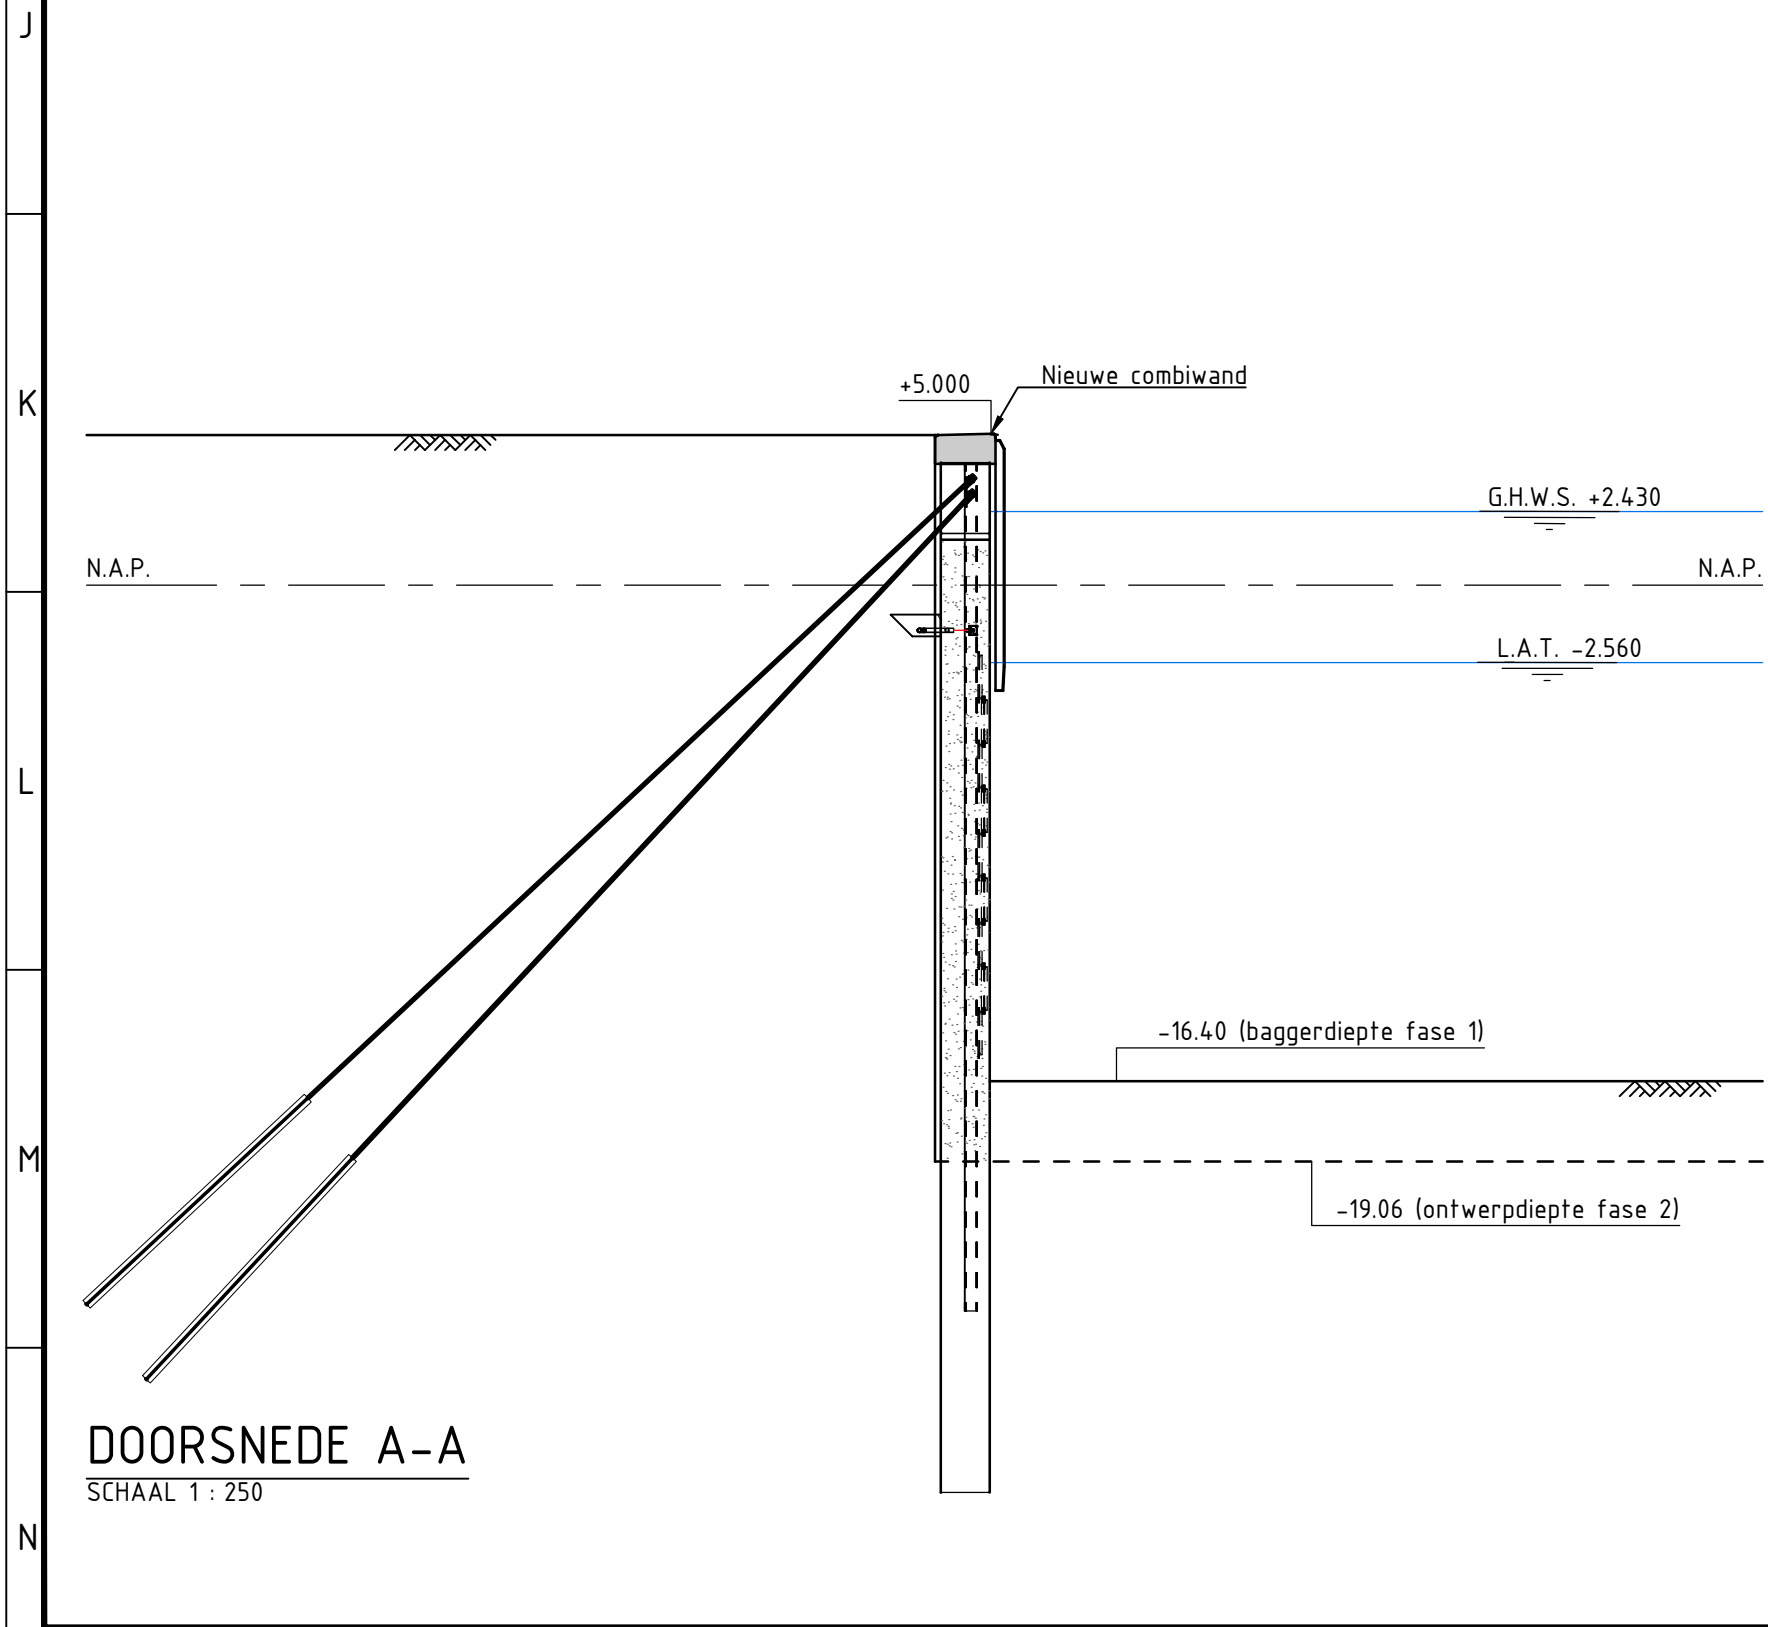

DOORSNEDE A-A
SCHAAL 1 : 250

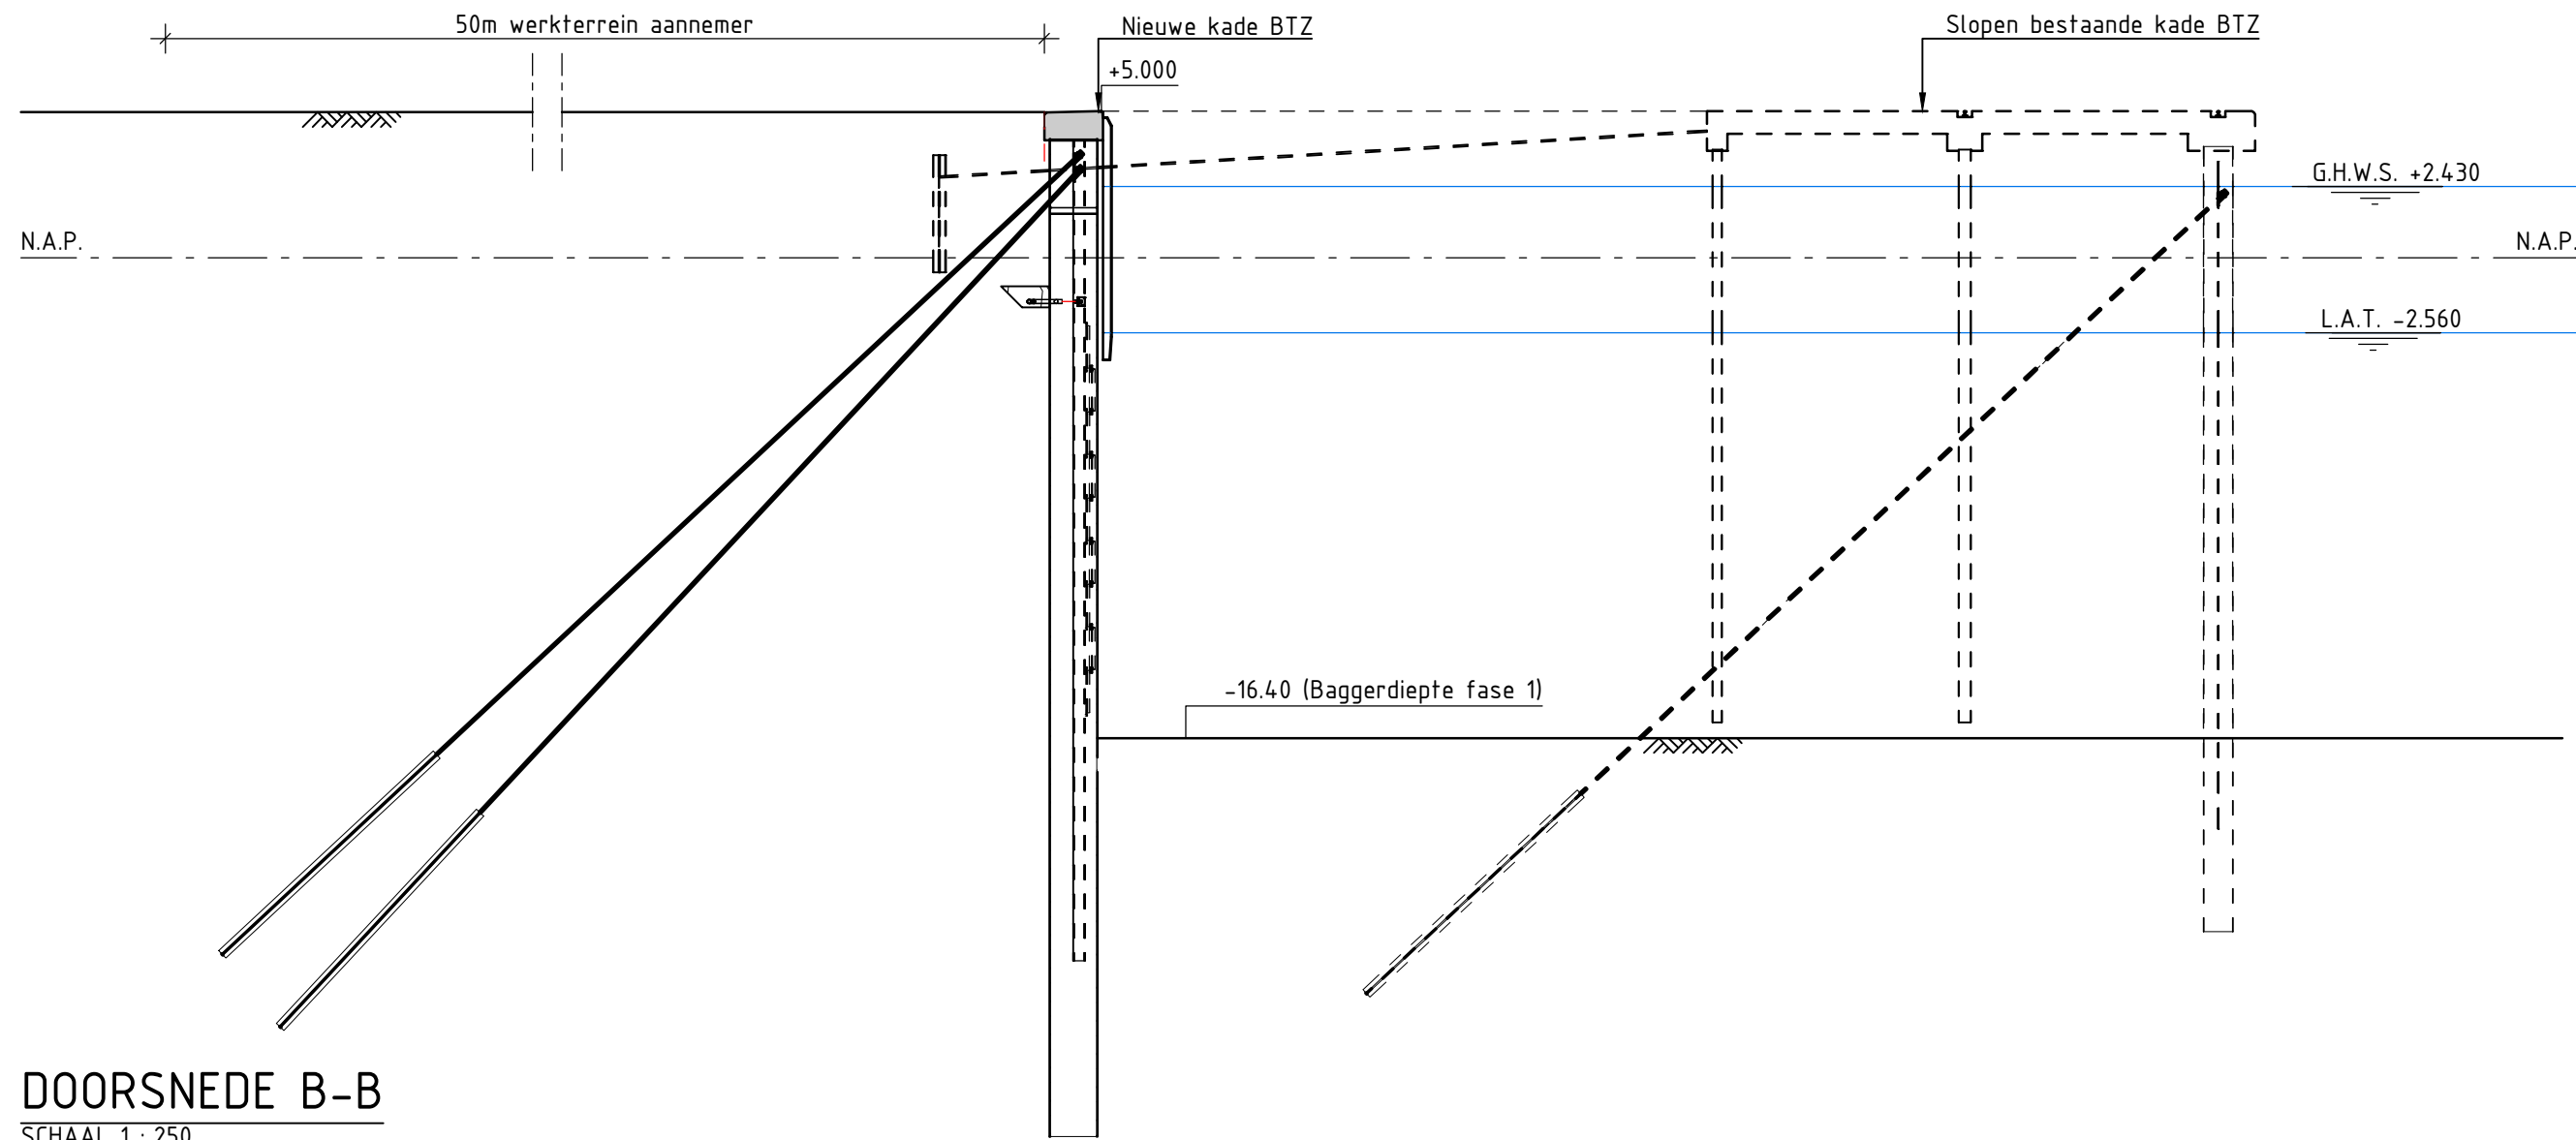

DOORSNEDE B-B
SCHAAL 1 : 250

Tekeningenlijst

Tekeningnummer	Titel
NSQK-00-T-BE-OVE-001	Bestaande situatie / opruimwerkzaamheden
NSQK-00-T-BE-OVE-002	Terreinindeling
NSQK-00-T-BE-OVE-003	Stortvakken en depots
NSQK-00-T-BE-OVE-004	Bestaande situatie Reimerswaal
NSQK-00-T-BE-SIT-101	Nieuwe situatie - Overzicht en aanzicht
NSQK-00-T-BE-DRS-102	Nieuwe situatie - Doorsneden
NSQK-00-T-BE-DET-103	Details bolders, randbescherming en dilatatievoeg
NSQK-00-T-BE-DET-104	Details wrijfstijlen en gording
NSQK-00-T-BE-DET-105	Details ladders
NSQK-00-T-BE-DET-106	Details kathodische bescherming en slotgeleider
NSQK-00-T-BE-DET-107	Details HWA
NSQK-00-T-BE-DET-108	Details drainage en brandblusputten
NSQK-00-T-BE-DET-109	Details slotgeleider en aansluiting Reimerswaal
NSQK-00-T-BE-GWR-201	Baggerplan
NSQK-00-T-BE-WAP-401	Principe wapening dekstroef en betonprop
NSQK-00-T-BE-FAS-501	Fase 0 - Bestaande situatie
NSQK-00-T-BE-FAS-502	Fase 1 - Reimerswaal kade en ligplaats 1
NSQK-00-T-BE-FAS-503	Fase 2 - Terrein inrichting aanpassen
NSQK-00-T-BE-FAS-504	Fase 3 - Ligplaats 2 en bulk terminal zeeland
NSQK-00-T-BE-FAS-505	Fase 4 - Eindsituatie

ALGEMEEN

Maatvoering in meters, tenzij anders aangegeven.
Peilmaten in doorsneden in meters t.o.v. N.A.P.
Maten in bovenaanzicht zijn diepgang schepen in meters.

1	18-08-2021	Eerste uitgave	LPS
v.	Datum	Omschrijving	Gefekend

North Sea Port Bulk Terminal Zeeland in de Quarleshaven Fase 3: Ligplaats 2 en Bulk Terminal Zeeland

Projectnr.: NSQK	Fase: Bestekfase	Gefekend: Luciana Pereira de Souza	
Documenttype: Tekening		Gecontroleerd: Marco Filipe	
Status: Definitief		Vrijgegeven: Fokke Westebring	



Schaal: zie tek.	Formaat: A1
Blad nr.: 1 van 1	Datum: 18-08-2021
Tekening nr.: NSQK-00-T-BE-FAS-504	Versie: 1