


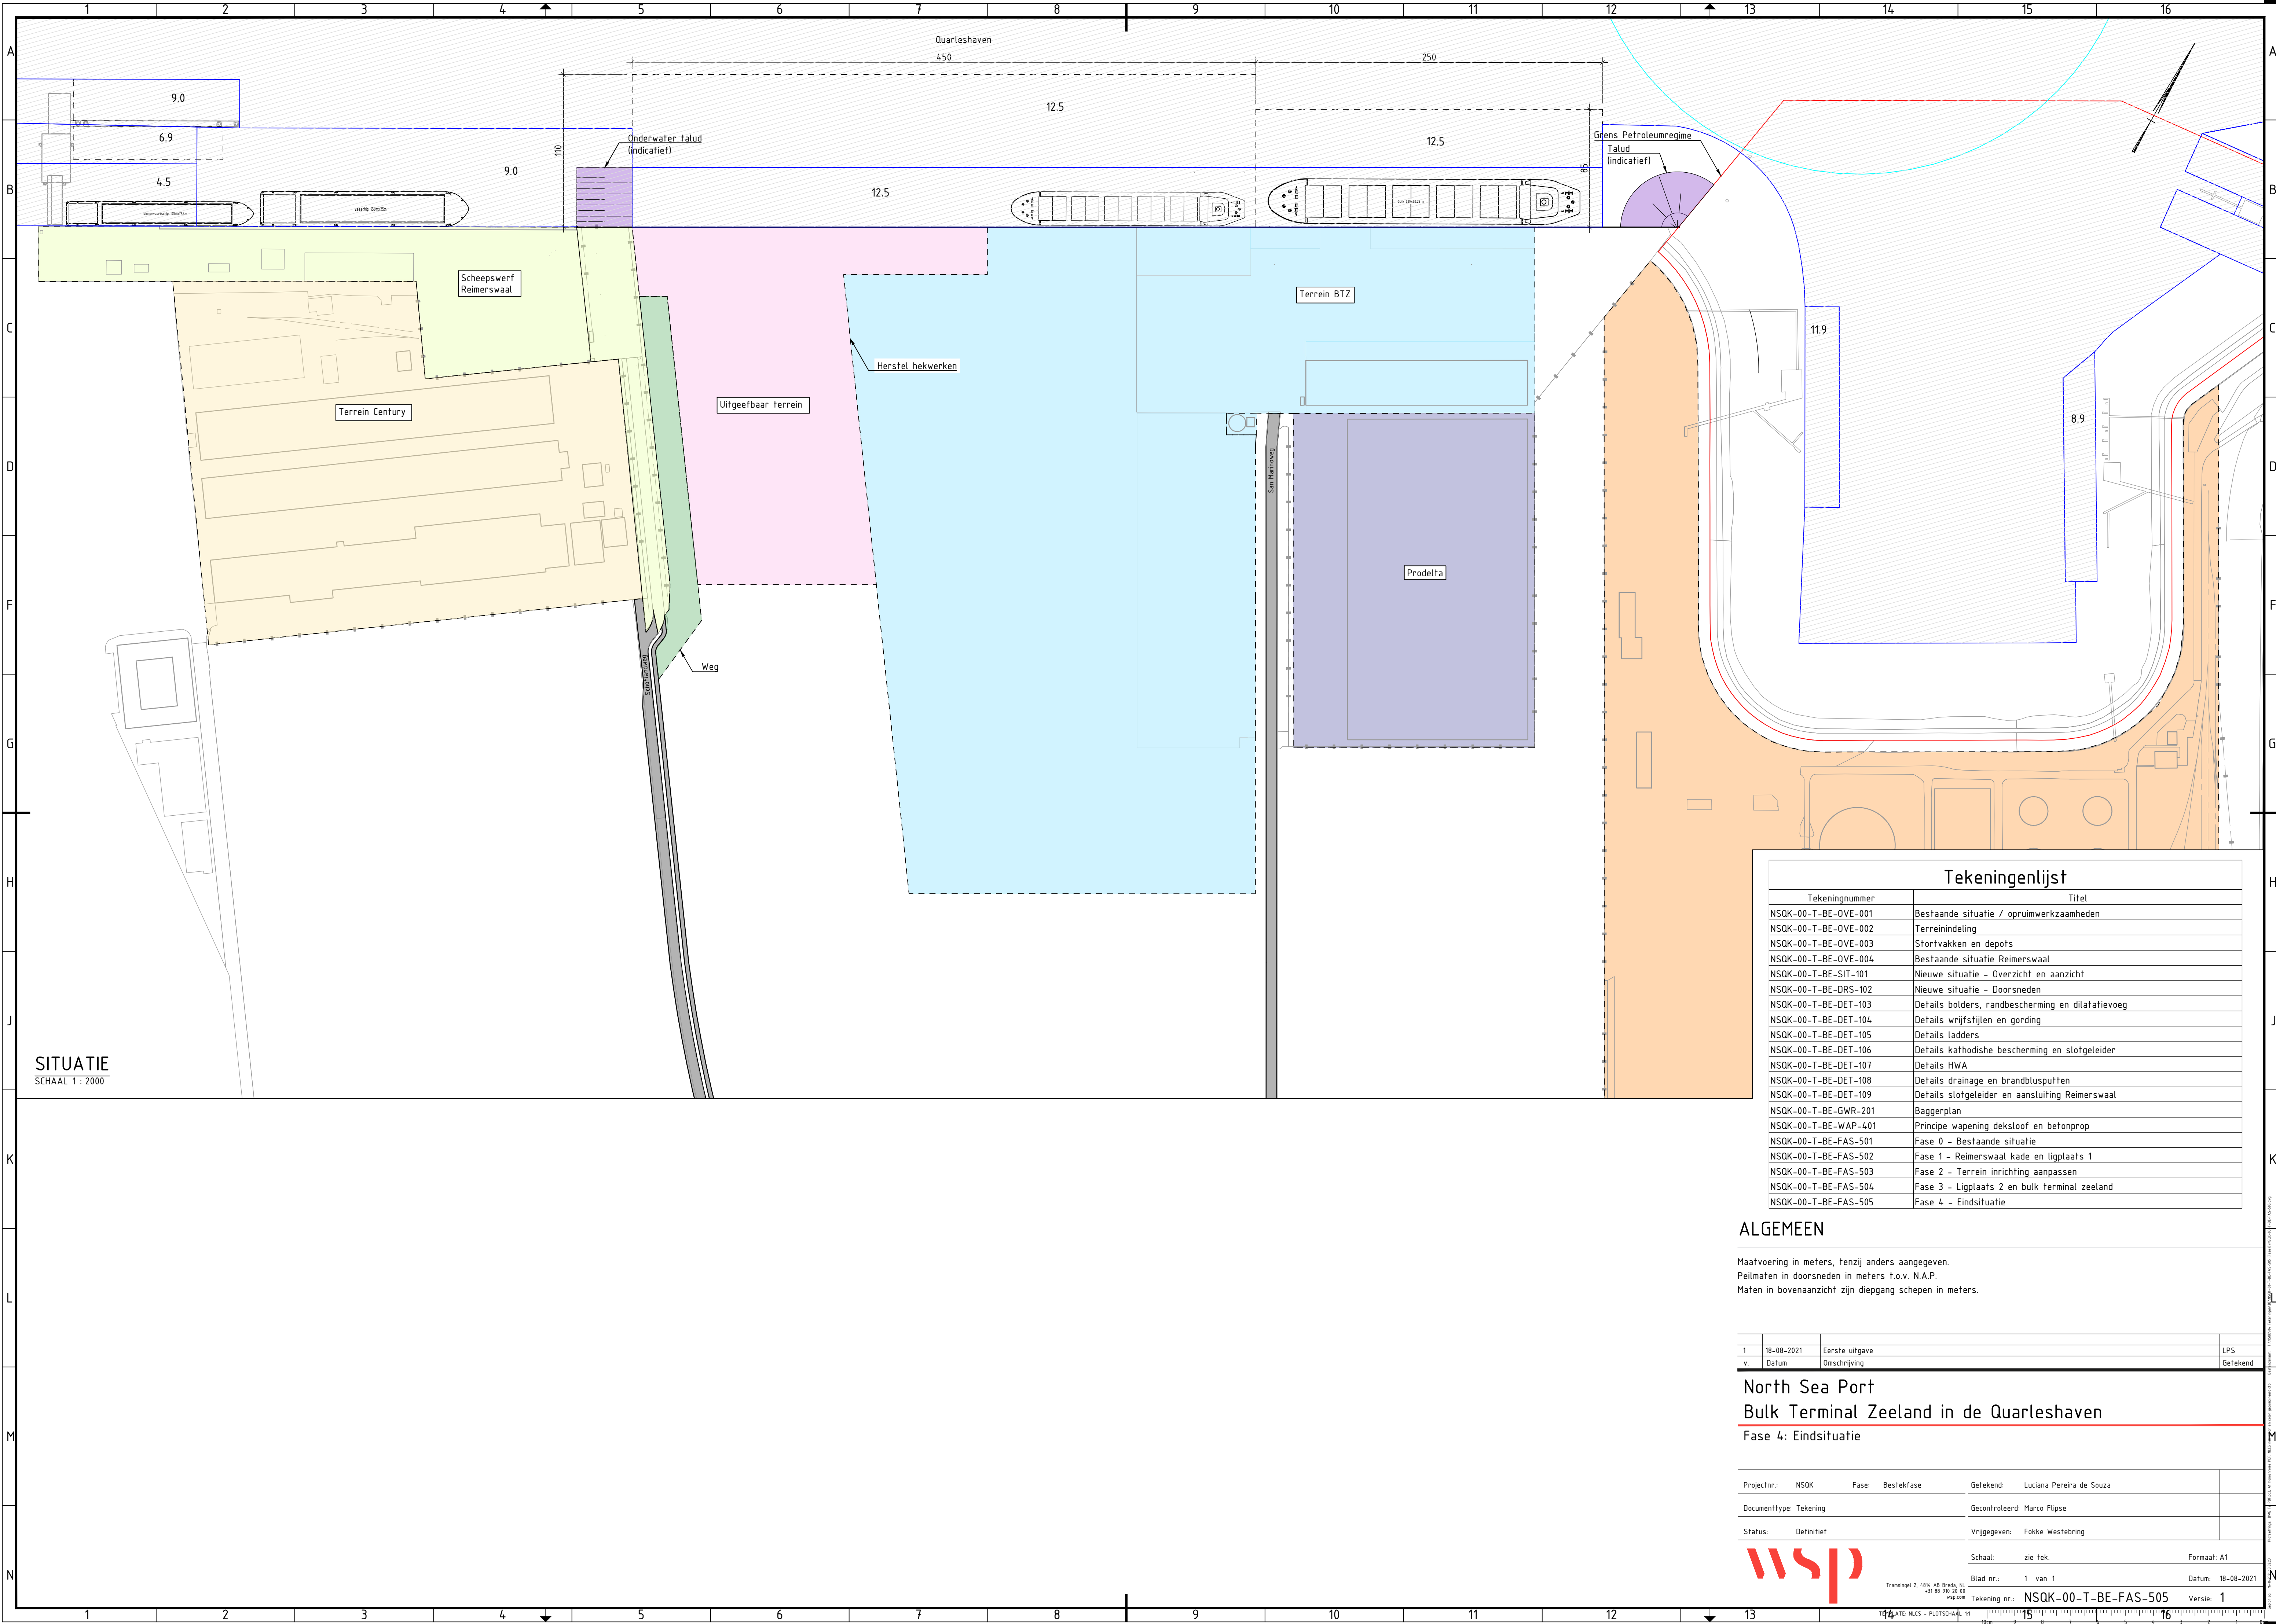

SITUATIE
SCHAAL 1 : 2000

Tekeningenlijst	
Tekeningnummer	Titel
NSQK-00-T-BE-OVE-001	Bestaande situatie / opruimwerkzaamheden
NSQK-00-T-BE-OVE-002	Terreinindeling
NSQK-00-T-BE-OVE-003	Stortvakken en depots
NSQK-00-T-BE-OVE-004	Bestaande situatie Reimerswaal
NSQK-00-T-BE-SIT-101	Nieuwe situatie - Overzicht en aanzicht
NSQK-00-T-BE-DRS-102	Nieuwe situatie - Doorsneden
NSQK-00-T-BE-DET-103	Details bolders, randbescherming en dilatatievoeg
NSQK-00-T-BE-DET-104	Details wrijfstijlen en gording
NSQK-00-T-BE-DET-105	Details ladders
NSQK-00-T-BE-DET-106	Details kathodische bescherming en slotgeleider
NSQK-00-T-BE-DET-107	Details HWA
NSQK-00-T-BE-DET-108	Details drainage en brandblusputten
NSQK-00-T-BE-DET-109	Details slotgeleider en aansluiting Reimerswaal
NSQK-00-T-BE-GWR-201	Baggerplan
NSQK-00-T-BE-WAP-401	Principe wapening deksloof en betonprop
NSQK-00-T-BE-FAS-501	Fase 0 - Bestaande situatie
NSQK-00-T-BE-FAS-502	Fase 1 - Reimerswaal kade en ligplaats 1
NSQK-00-T-BE-FAS-503	Fase 2 - Terrein inrichting aanpassen
NSQK-00-T-BE-FAS-504	Fase 3 - Ligplaats 2 en bulk terminal zeeland
NSQK-00-T-BE-FAS-505	Fase 4 - Eindsituatie

ALGEMEEN

Maatvoering in meters, tenzij anders aangegeven.
Peilmaten in doorsneden in meters t.o.v. N.A.P.
Maten in bovenaanzicht zijn diepgang schepen in meters.

1	18-08-2021	Eerste uitgave	LPS
v.	Datum	Omschrijving	Gefekend

North Sea Port
Bulk Terminal Zeeland in de Quarleshaven
Fase 4: Eindsituatie

Projectnr.:	NSQK	Fase:	Bestekfase	Gefekend:	Luciana Pereira de Souza
Documenttype:	Tekening	Gecontroleerd:	Marco Filipse		
Status:	Definitief	Vrijgegeven:	Fokke Westebring		

	Schaal:	zie tek.	Formaat: A1
	Blad nr.:	1 van 1	Datum: 18-08-2021
	Transigel 2, 491 AB Broek, NL +31 88 910 20 00 wsp.com	Tekening nr.:	NSQK-00-T-BE-FAS-505