



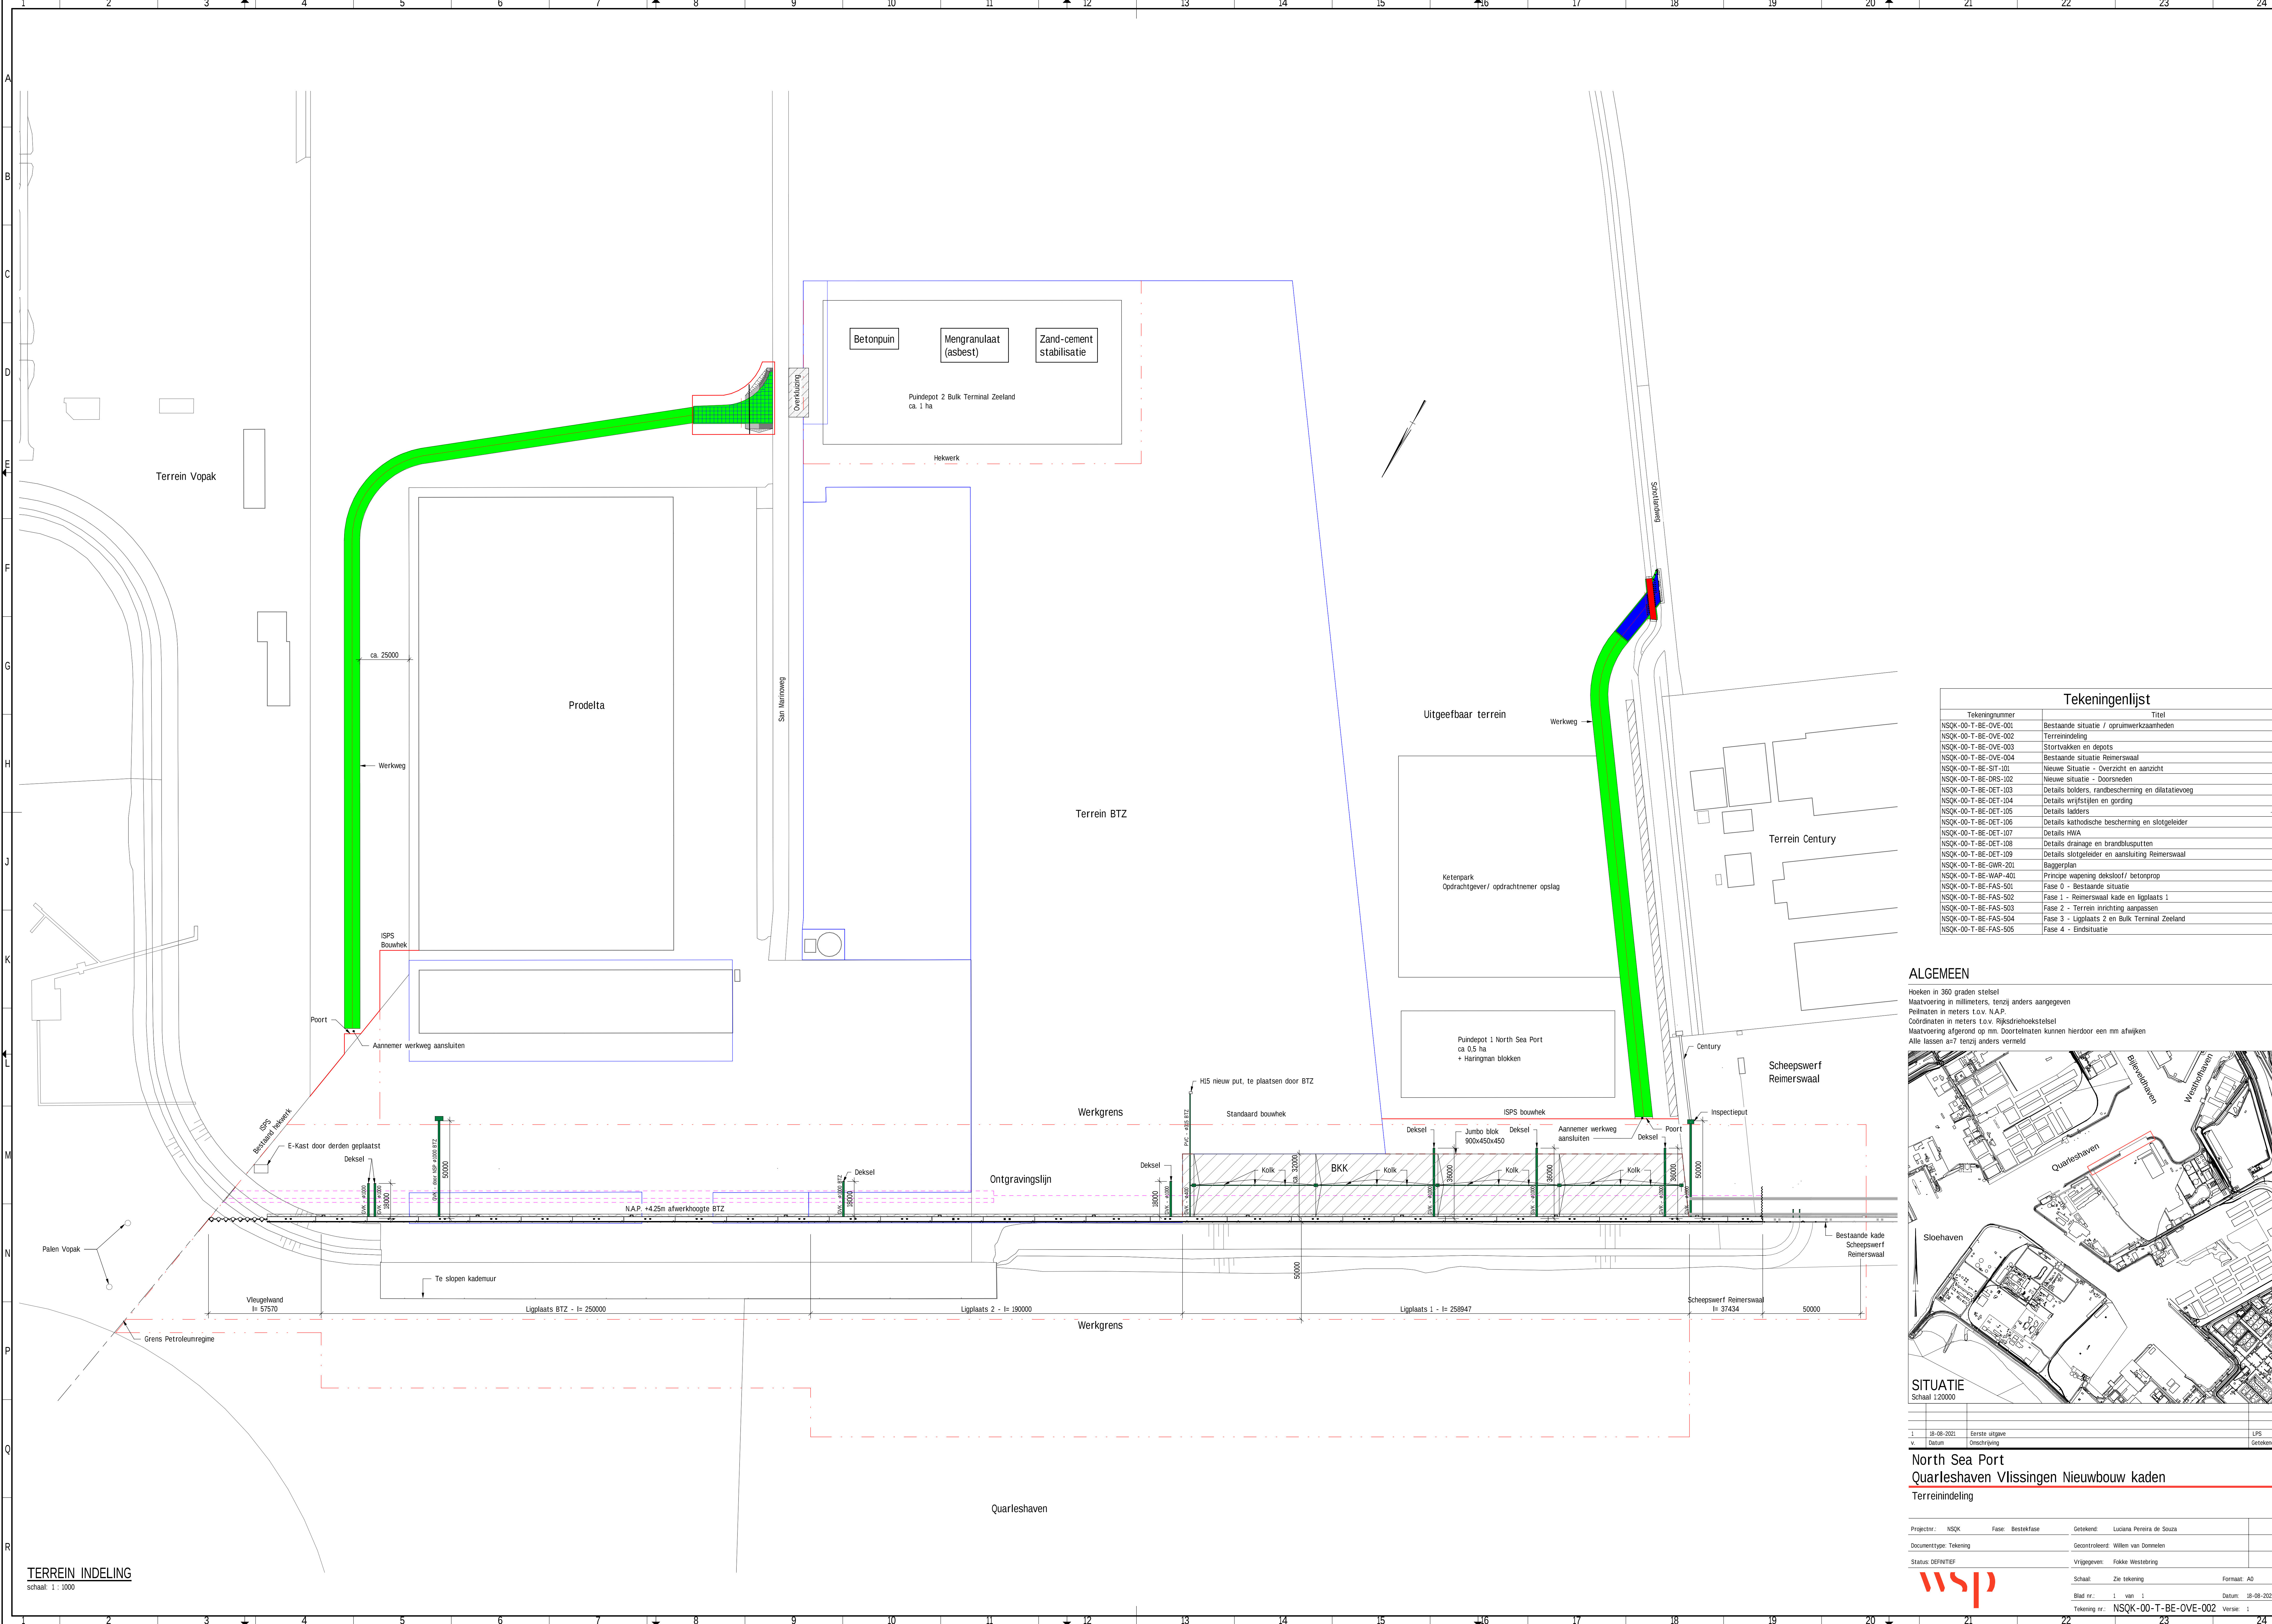

Tekeningenlijst		
Tekeningnummer	Bestaande situatie / oprumwerkzaamheden	Titel
NSQK-00-T-BE-OVE-001	Terreinindivid	
NSQK-00-T-BE-OVE-002	Stortvakken en depots	
NSQK-00-T-BE-OVE-003	Bestaande situatie Reimerswaal	
NSQK-00-T-BE-SIT-001	Nieuwe Situatie - Overzicht en aanzicht	
NSQK-00-T-BE-DRS-002	Nieuwe situatie - Doorsneden	
NSQK-00-T-BE-DET-003	Details bolders, randbescherming en dilatatievoeg	
NSQK-00-T-BE-DET-004	Details wrijfstijlen en gording	
NSQK-00-T-BE-DET-005	Details tappers	
NSQK-00-T-BE-DET-006	Details kathodische bescherming en slotgeleider	
NSQK-00-T-BE-DET-007	Details HWA	
NSQK-00-T-BE-DET-008	Details drainage en brandblusputten	
NSQK-00-T-BE-DET-009	Details slotgeleider en aansluiting Reimerswaal	
NSQK-00-T-BE-GWR-001	Baggerplan	
NSQK-00-T-BE-WAP-001	Principe wapening dekdekor / betonprop	
NSQK-00-T-BE-FAS-001	Fase 0 - Bestaande situatie	
NSQK-00-T-BE-FAS-002	Fase 1 - Reimerswaal kade en ligplaats 1	
NSQK-00-T-BE-FAS-003	Fase 2 - Terrein inrichting aanpassen	
NSQK-00-T-BE-FAS-004	Fase 3 - Ligplaats 2 en Bulk Terminal Zeeland	
NSQK-00-T-BE-FAS-005	Fase 4 - Eindsituatie	

ALGEMEEN

Hoeken in 360 graden stelsel
Maatvoering in millimeters, tenzij anders aangegeven
Poinaten in meters t.o.v. N.A.P.
Coördinaten in meters t.o.v. Rijksdriehoekstelsel
Maatvoering afgerond op mm. Doortekeningen kunnen hierdoor een mm afwijken
Alle lussen a=7 tenzij anders vermeld

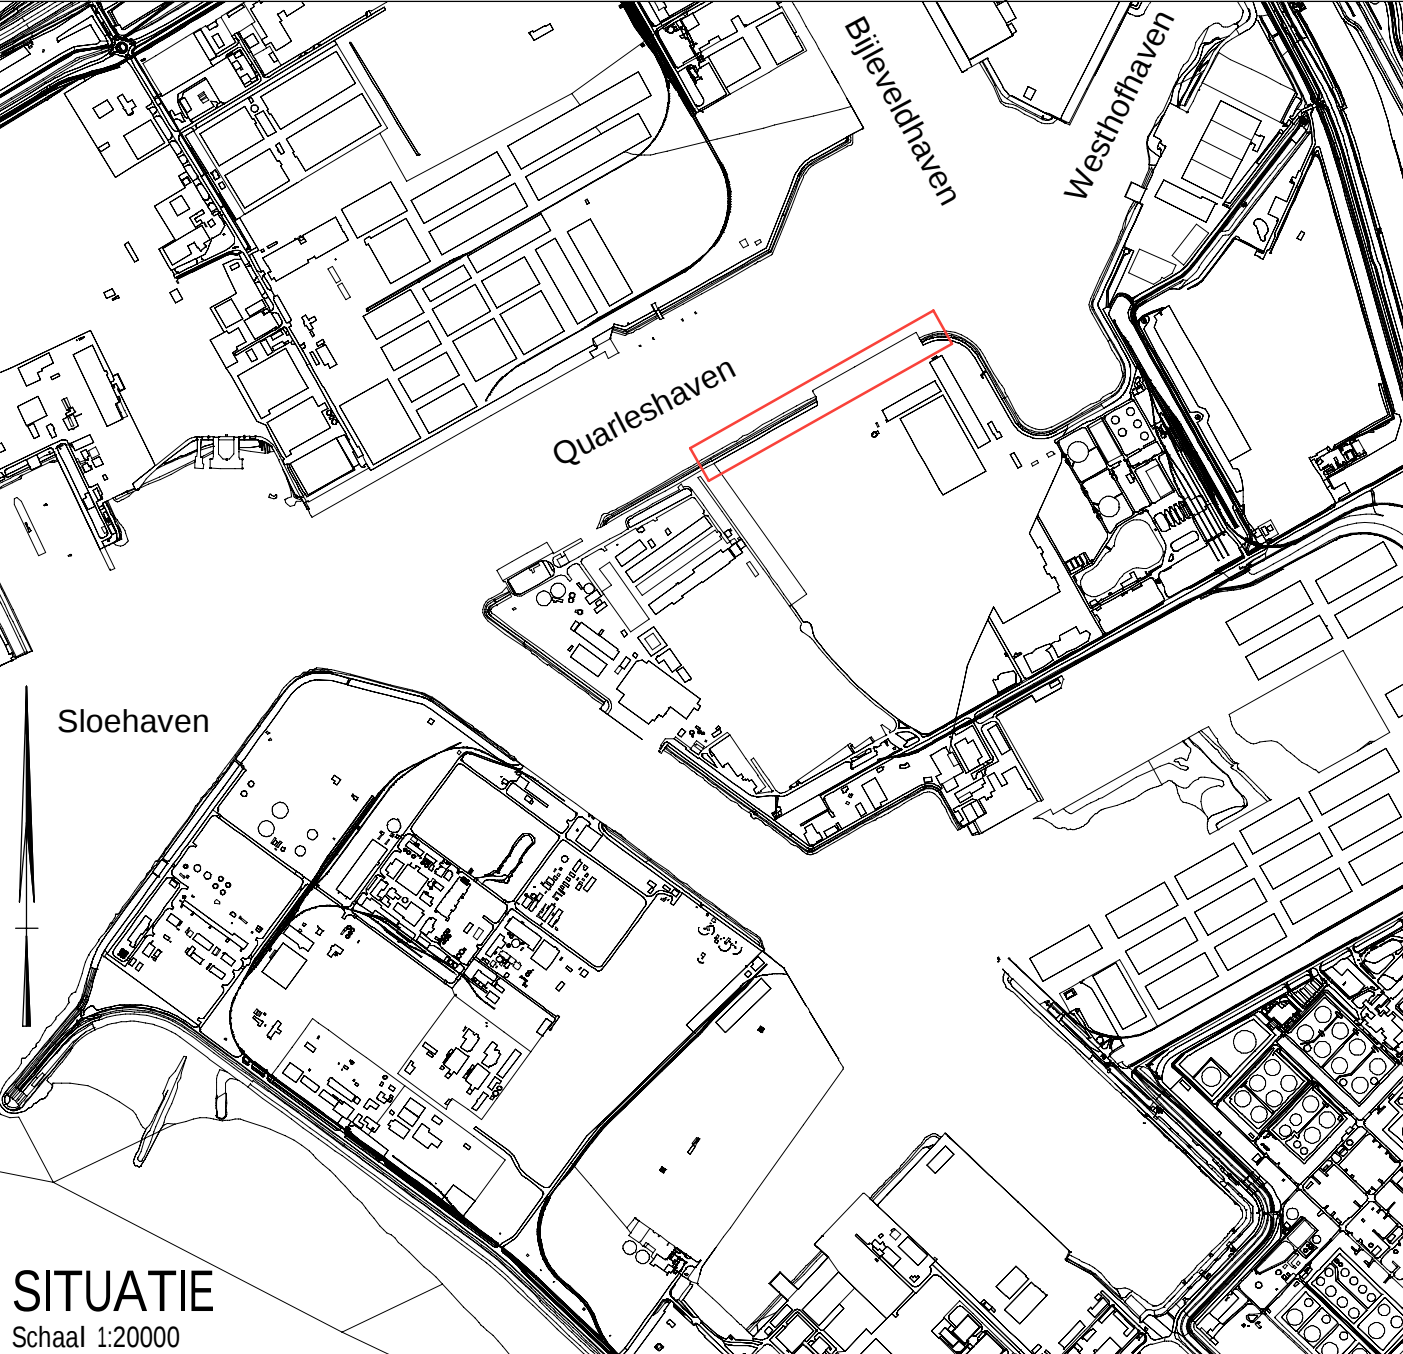

1	18-08-2021	Eerste uitgave	LPS
v	Datum	Omschrijving	Getekend

North Sea Port
Quarleshaven Vlissingen Nieuwbouw kaden
Terreinindeling

Projectnr.: NSQK	Fase: Bestekfase	Getekend: Luciana Pereira de Souza
Documenttype: Tekening	Gecontroleerd: Willem van Dommelen	
Status: DEFINITIEF	Vrijgegeven: Fokke Westenberg	
Schaal: Zie tekening	Formaat: A0	
Blad nr.: 1 van 1	Datum: 18-08-2021	
Tekening nr.: NSQK-00-T-BE-OVE-002	Versie: 1	