


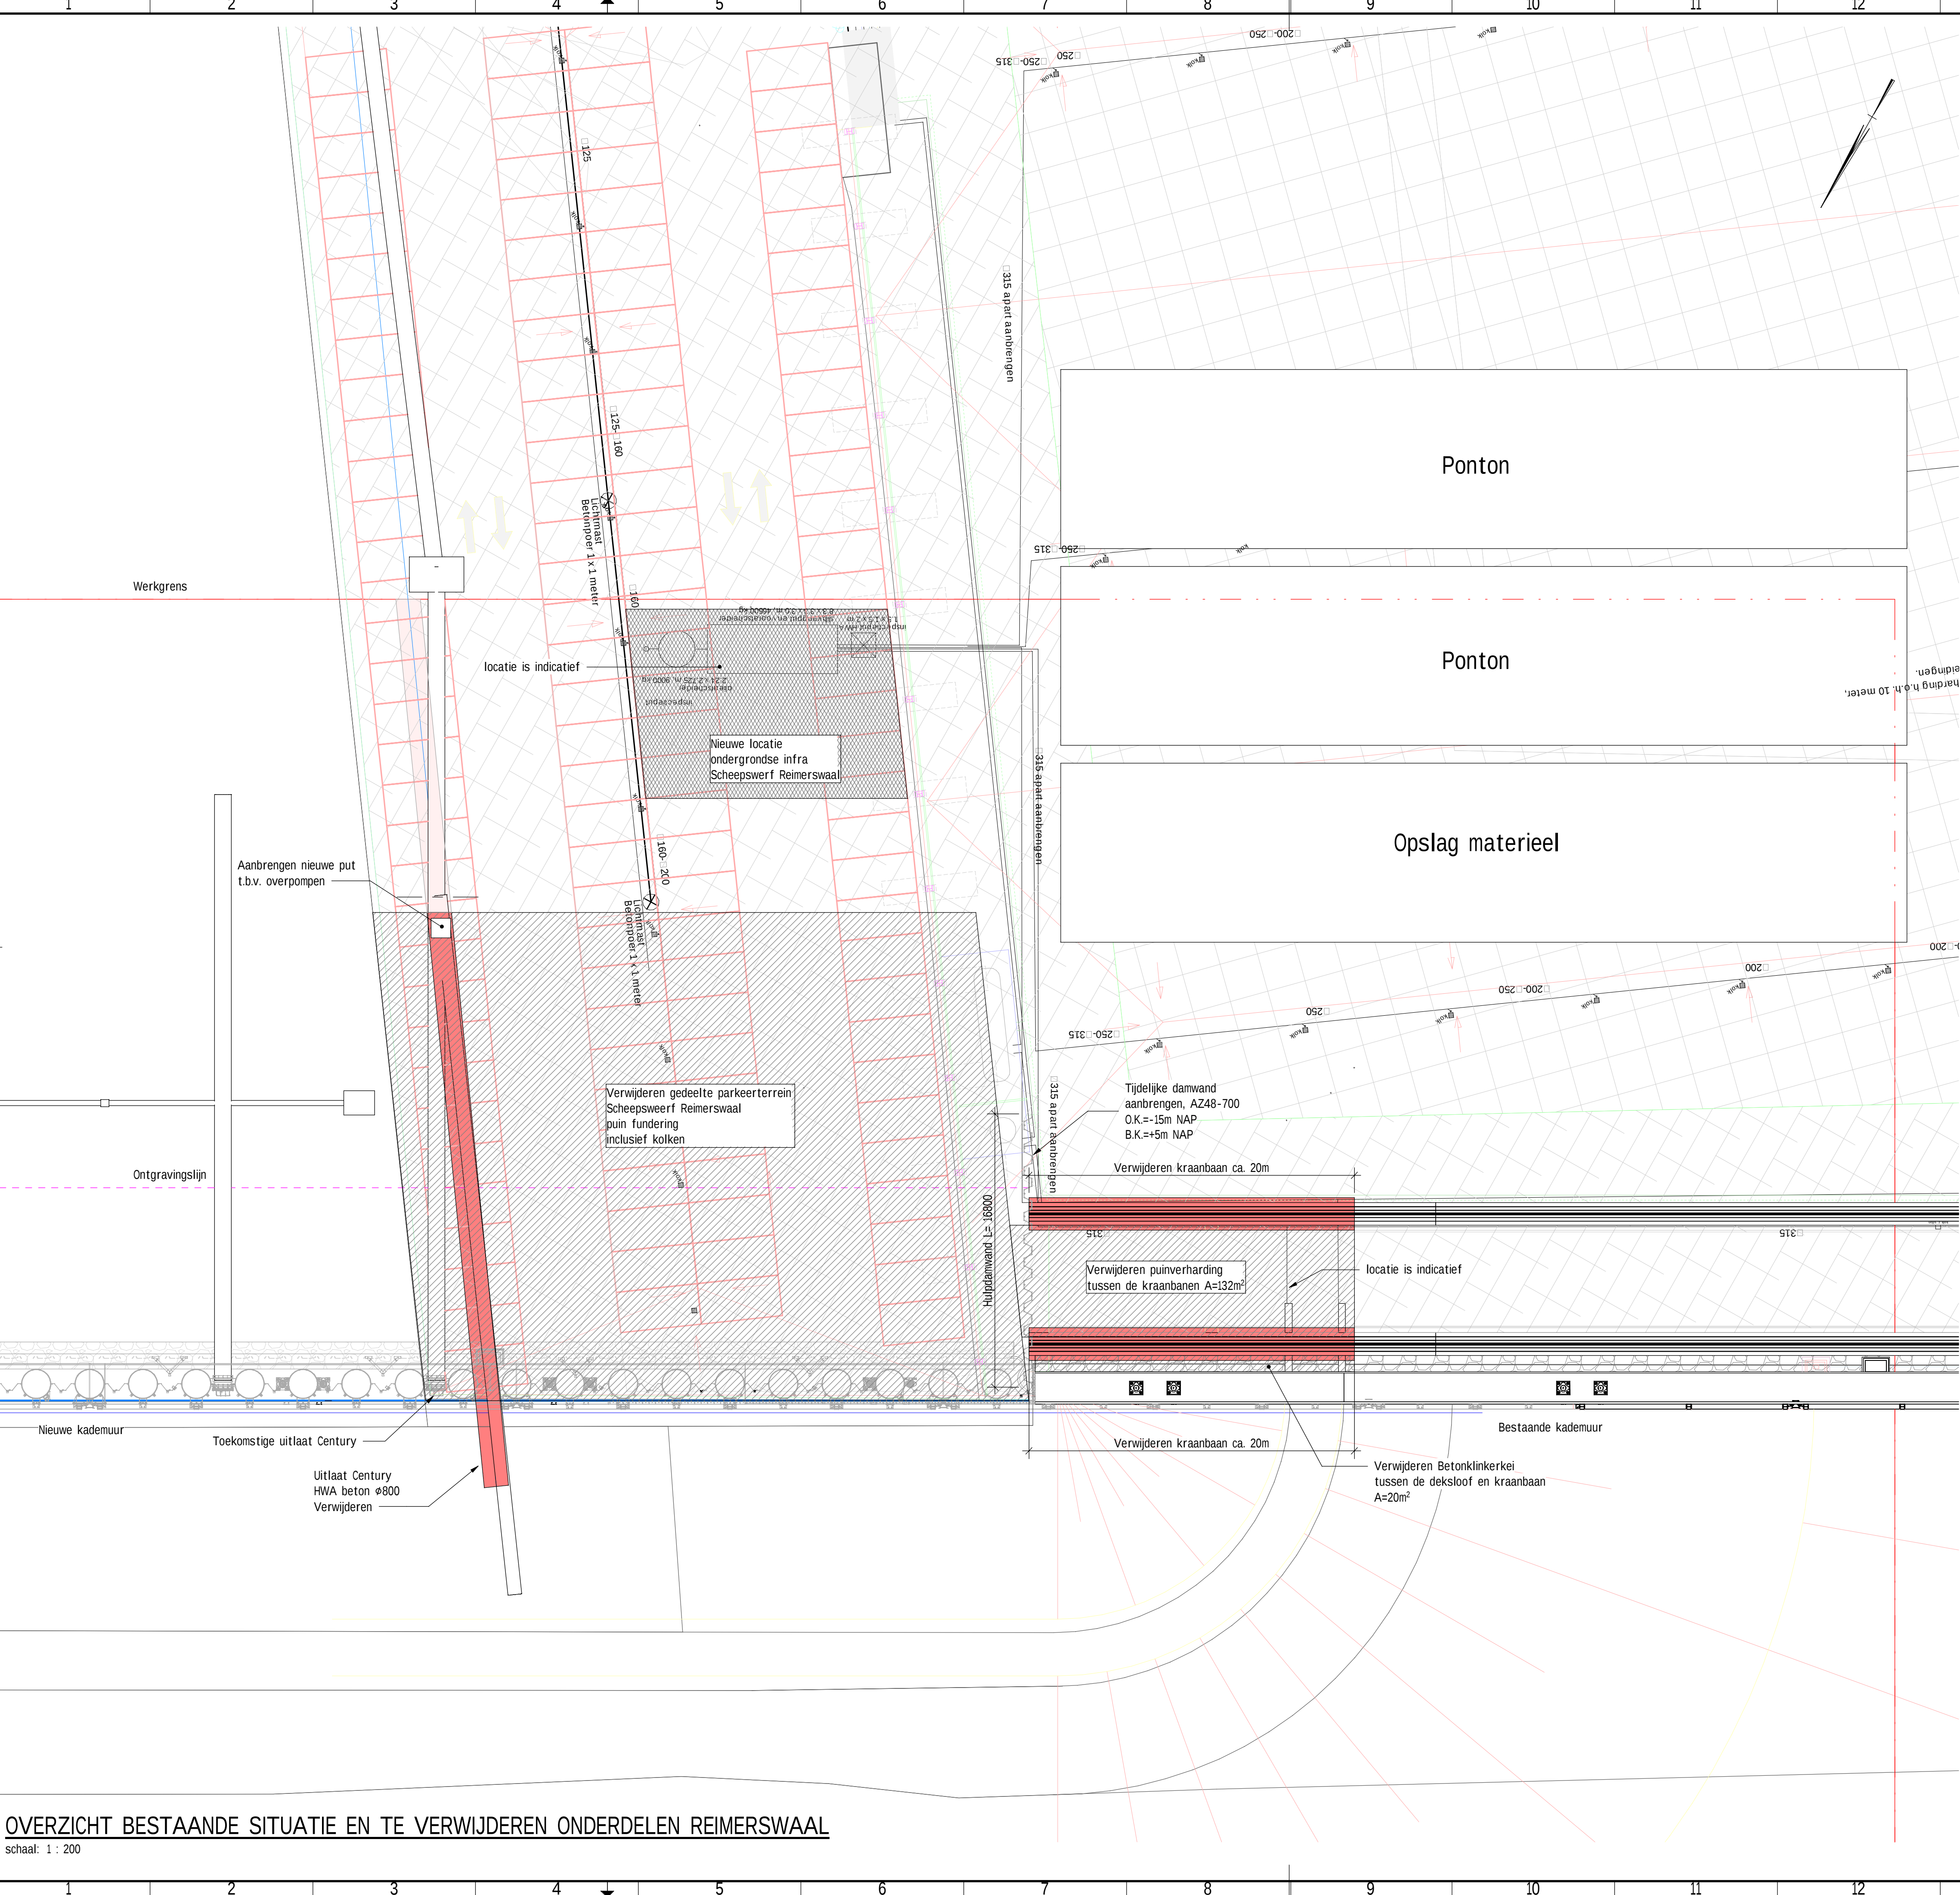


OVERZICHT BESTAANDE SITUATIE EN TE VERWIJDEREN ONDERDELEN REIMERSWAAL
schaal: 1 : 200

Tekeningenlijst	
Tekeningnummer	Titel
NSQK-00-T-BE-WAP-402	Principe wapening kraanbaan
NSQK-00-T-BE-OVE-001	Bestaande situatie / opruimwerkzaamheden
NSQK-00-T-BE-OVE-002	Terreinindeling
NSQK-00-T-BE-OVE-003	Stortvakken en depots
NSQK-00-T-BE-OVE-004	Bestaande situatie Reimerswaal
NSQK-00-T-BE-SIT-101	Nieuwe Situatie - Overzicht en aanzicht
NSQK-00-T-BE-DRS-102	Nieuwe situatie - Doorsneden
NSQK-00-T-BE-DET-103	Details bolders, randbescherming en dilatatievoeg
NSQK-00-T-BE-DET-104	Details wrijfstijlen en gording
NSQK-00-T-BE-DET-105	Details ladders
NSQK-00-T-BE-DET-106	Details kathodische bescherming en slotgeleider
NSQK-00-T-BE-DET-107	Details HWA
NSQK-00-T-BE-DET-108	Details drainage en brandblusputten
NSQK-00-T-BE-DET-109	Details slotgeleider en aansluiting Reimerswaal
NSQK-00-T-BE-GWR-201	Baggerplan
NSQK-00-T-BE-WAP-401	Principe wapening deksloof/ betonprop
NSQK-00-T-BE-FAS-501	Fase 0 - Bestaande situatie
NSQK-00-T-BE-FAS-502	Fase 1 - Reimerswaal kade en ligplaats 1
NSQK-00-T-BE-FAS-503	Fase 2 - Terrein inrichting aanpassen
NSQK-00-T-BE-FAS-504	Fase 3 - Ligplaats 2 en Bulk Terminal Zeeland
NSQK-00-T-BE-FAS-505	Fase 4 - Eindsituatie

ALGEMEEN

Hoeken in 360 graden stelsel
Maatvoering in millimeters, tenzij anders aangegeven
Peilmaten in meters t.o.v. N.A.P.
Coördinaten in meters t.o.v. Rijksdriehoekstelsel
Maatvoering afgerond op mm. Doortelmaten kunnen hierdoor een mm afwijken
Alle lussen a=7 tenzij anders vermeld

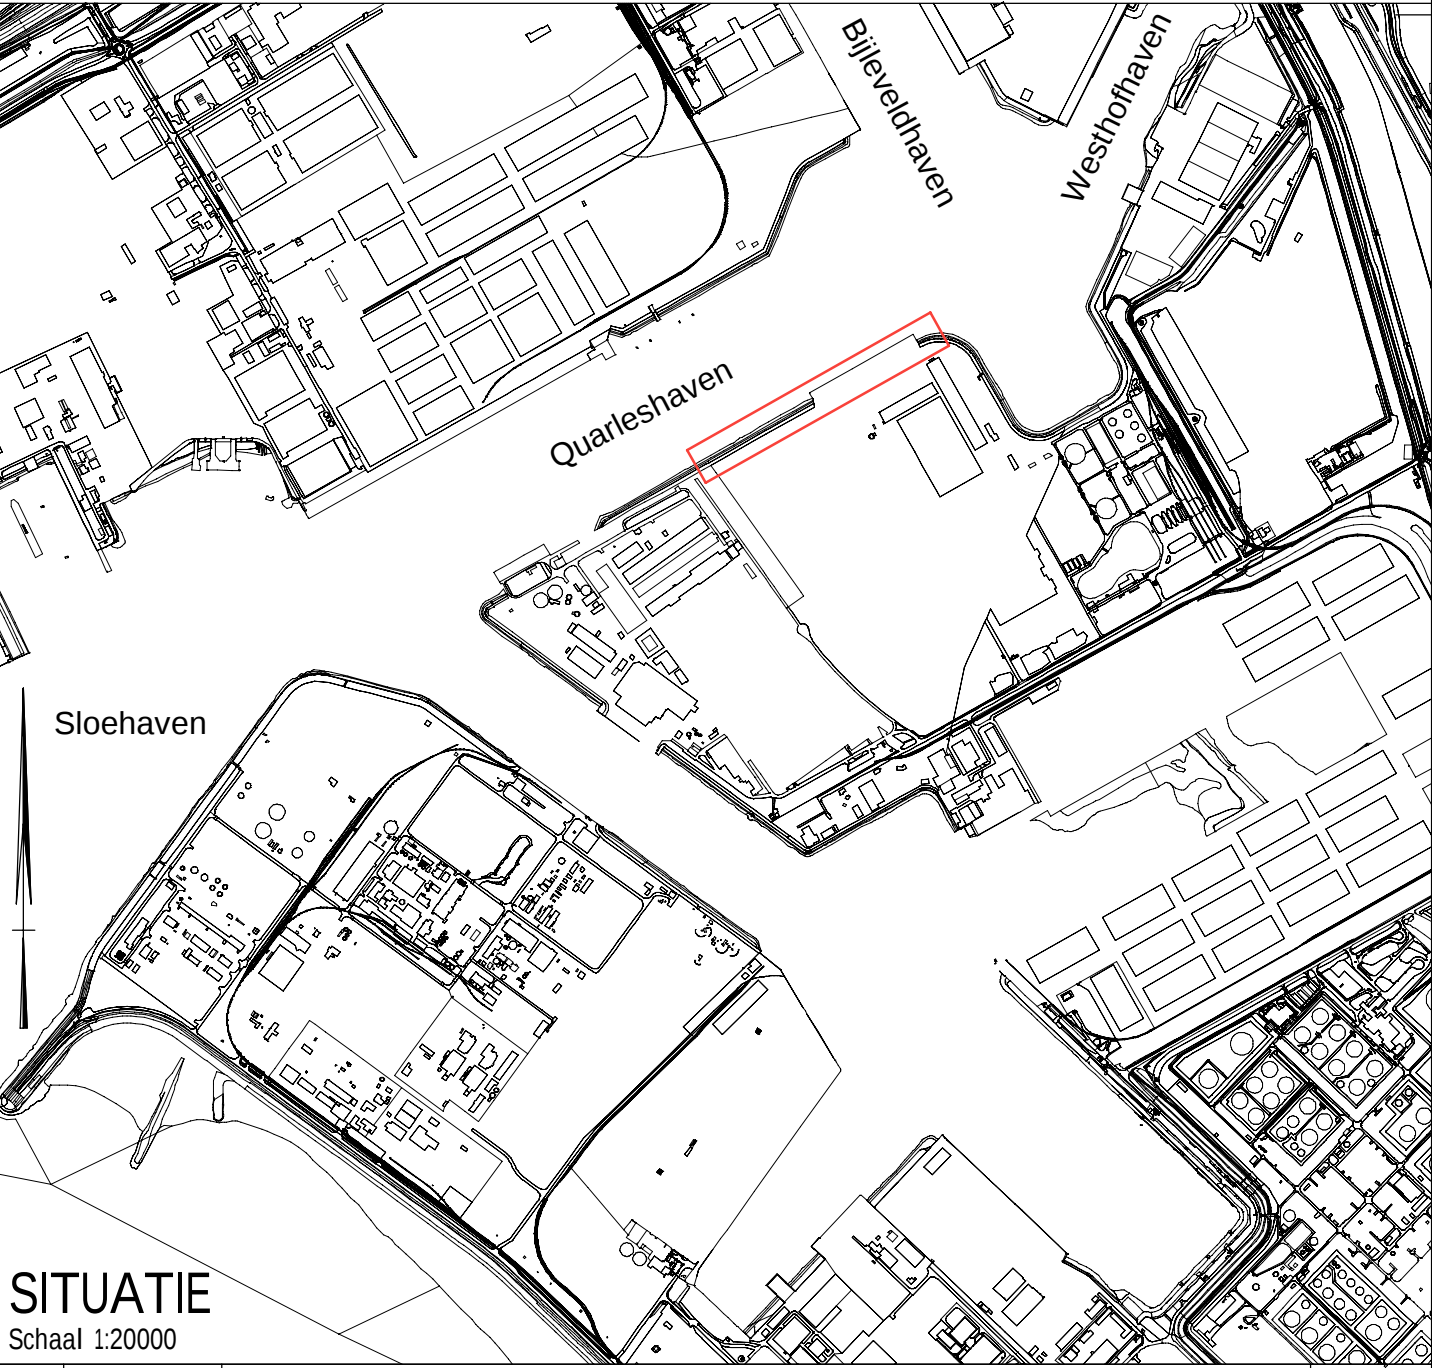

1	18-08-2021	Eerste uitgave	LPS
v.	Datum	Omschrijving	Getekend

North Sea Port
Quarleshaven Vlissingen Nieuwbouw kaden
Bestaande situatie Reimerswaal

Projectnr.: NSQK	Fase: Bestekfase	Getekend: Damian ten Zijthoff	
Documenttype: Tekening		Gecontroleerd: Marco Flipse	
Status: DEFINITIEF		Vrijgegeven: Fokke Westebring	
Schaal: 1:200		Formaat: A1	
Blad nr.: 1 van 1		Datum: 18-08-2021	
Tekening nr.: NSQK-00-T-BE-OVE-004		Versie: 1	

